


---

**PROYECTO:**

***ESTUDIOS DEL ESTADO ACTUAL PARA  
EL EDIFICIO DEL REAL GOLF DE PEDREÑA***

---

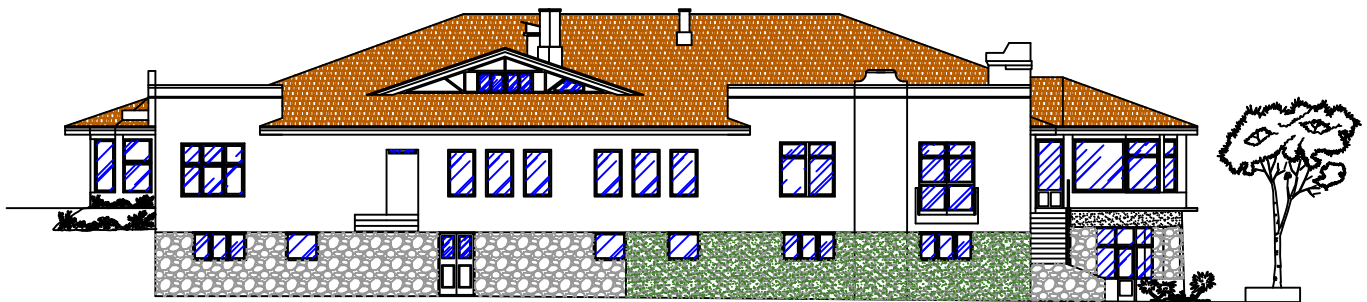


---


**PROMOTOR: REAL GOLF DE PEDREÑA**

**SITUACIÓN: PEDREÑA-MARINA DE CUDEYO**


---

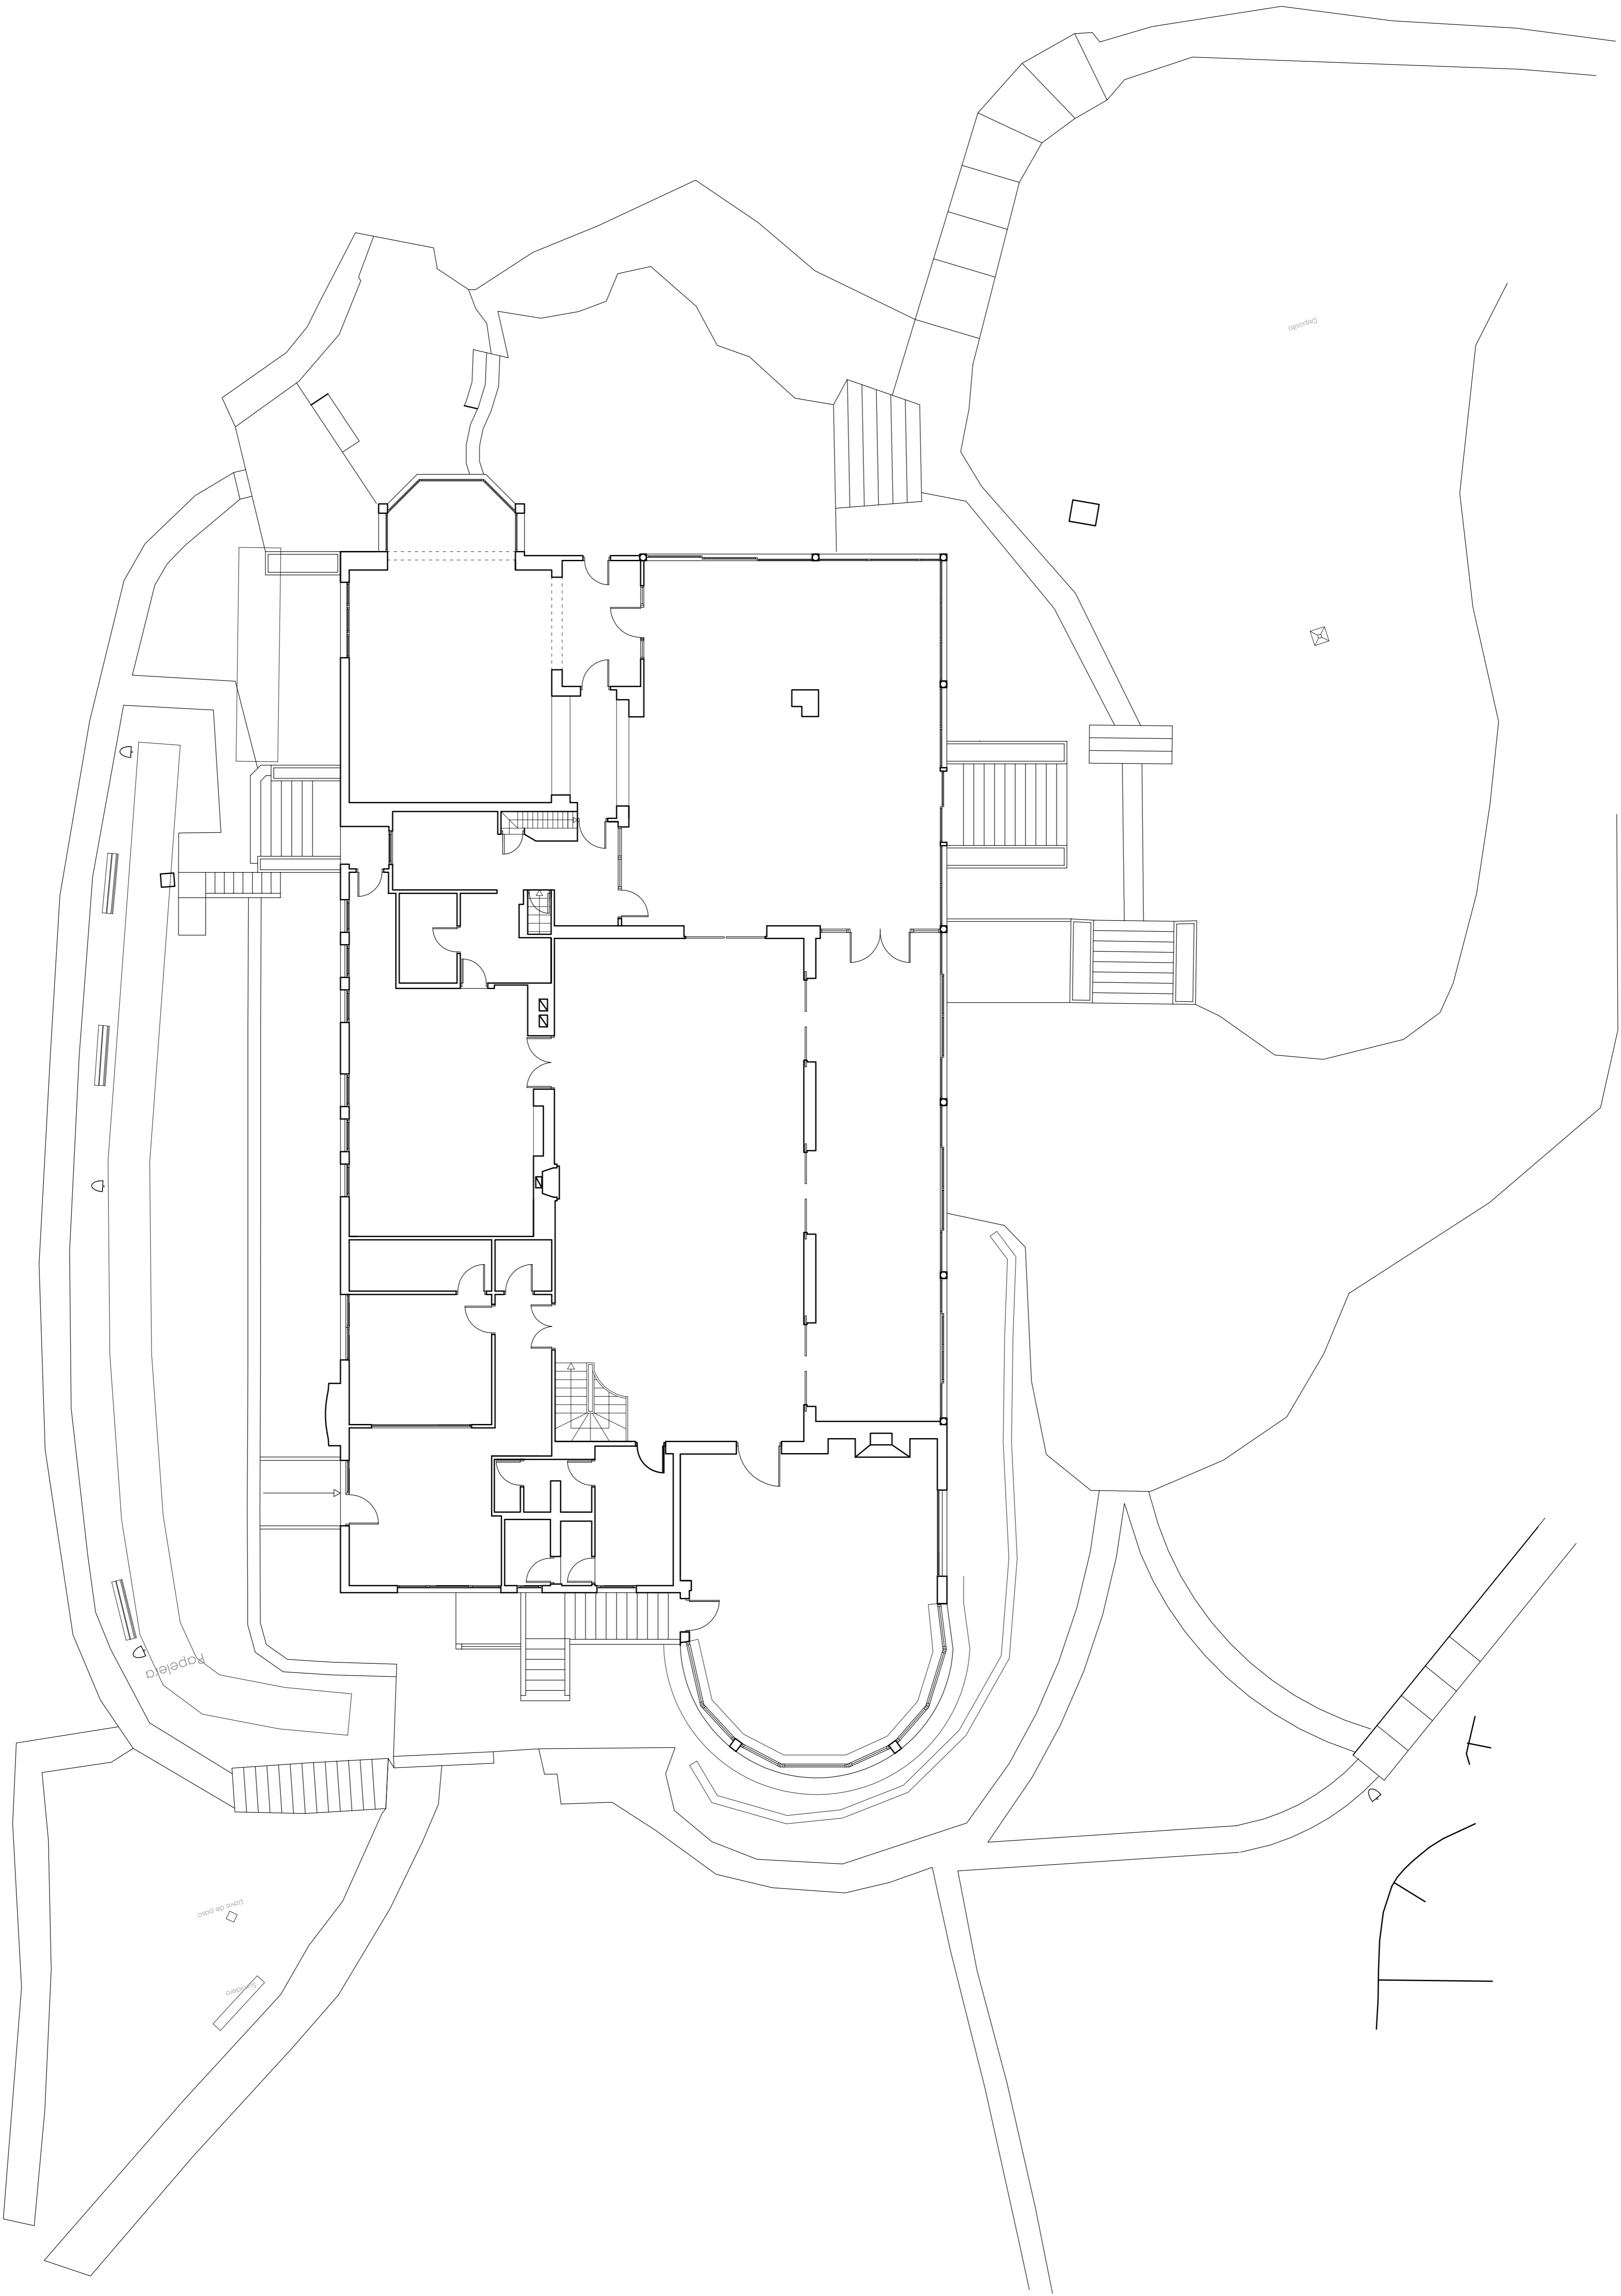

<b>DECORAR</b>		<b>JOAQUÍN FRANCES</b>	
PROYECTO: <b>REFORMA REAL GOLF DE PEDREÑA</b> <small>PEDREÑA-MARINA DE CUDERO-CANTABRIA</small>			
ESCALA: <b>1/100</b> ESTUDIOS DEL ESTADO ACTUAL PLANTA BAJA-ACCESOS URBANIZACIÓN		FECHA: <b>JULIO 08</b>	
COMPROMETE LA PROPIEDAD: <small>REAL GOLF PEDREÑA</small>		DECORADOR: <small>JOAQUÍN FRANCISCO RIVERA</small>	
01			

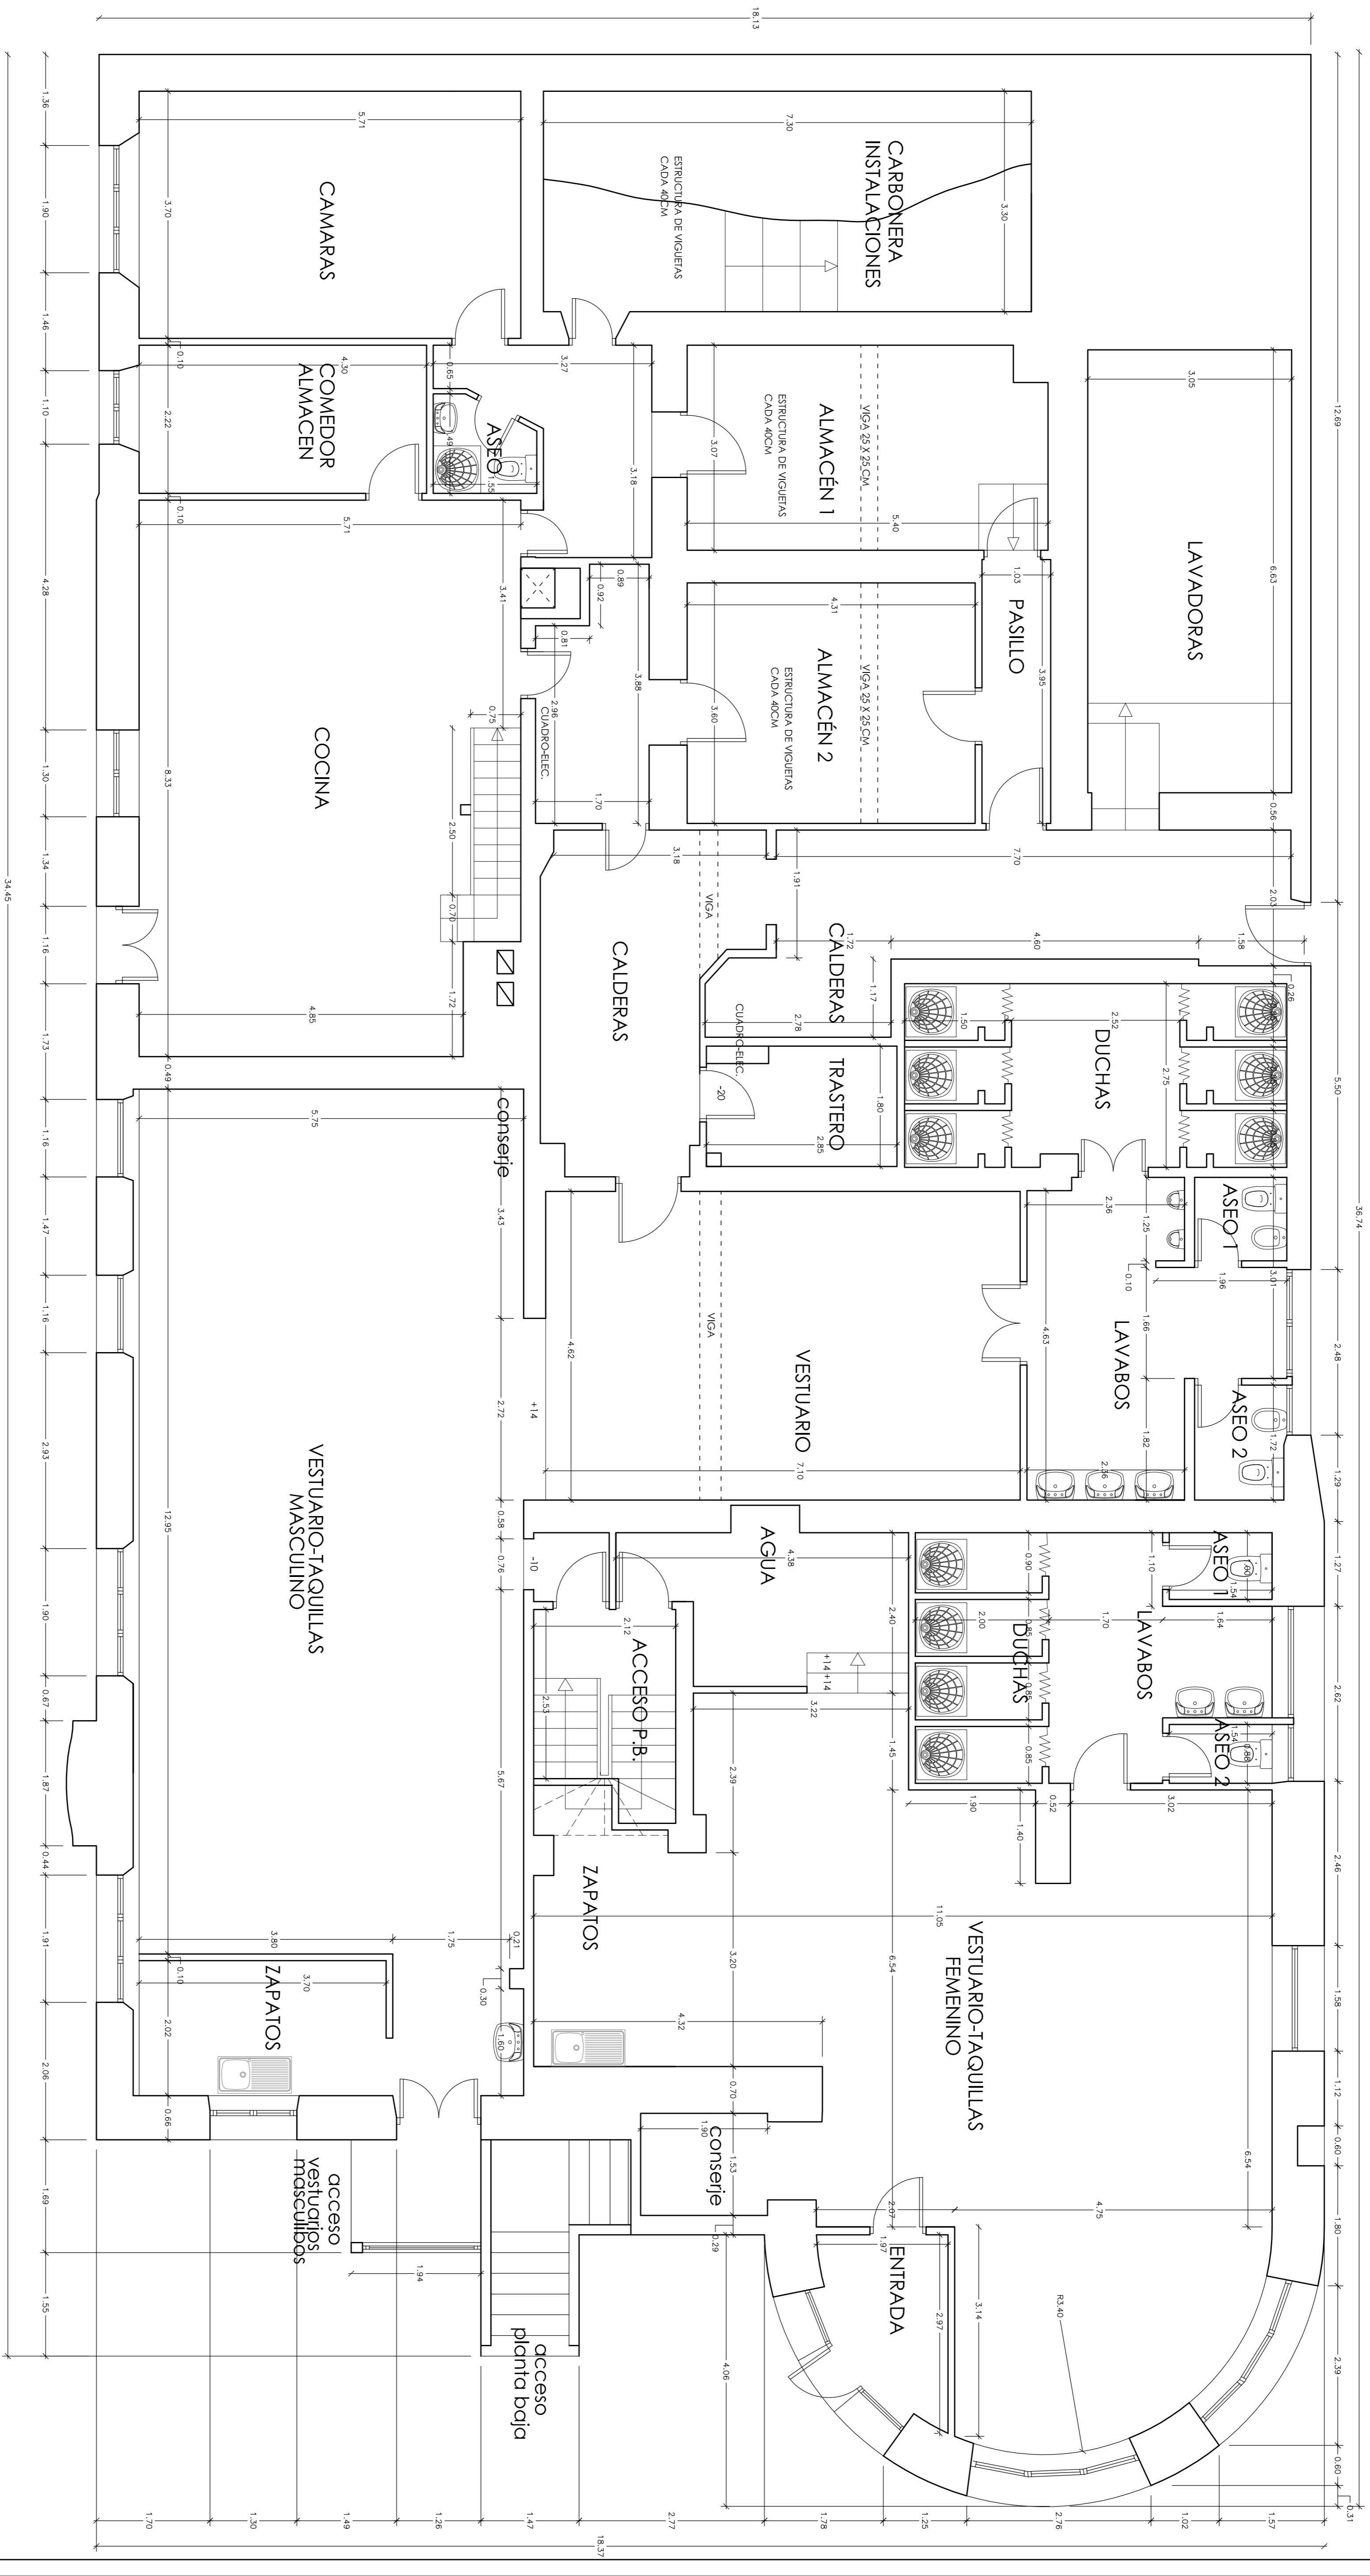


<b>DECORAR</b>		<b>PROYECTO:</b> REFORMA REAL GOLF DE PEDREÑA	
<b>ESCALA:</b> 1/50		<b>FECHA:</b> JULIO 08	
<b>COMPRUEBA LA PROPIEDAD:</b> REAL GOLF PEDREÑA		<b>DECORADOR:</b> JOAQUÍN FRANCO RIVERA	
<b>ESTUDIOS DEL ESTADO ACTUAL</b>		<b>PLANTA SÓTANO-COTAS</b>	
<b>02</b>			

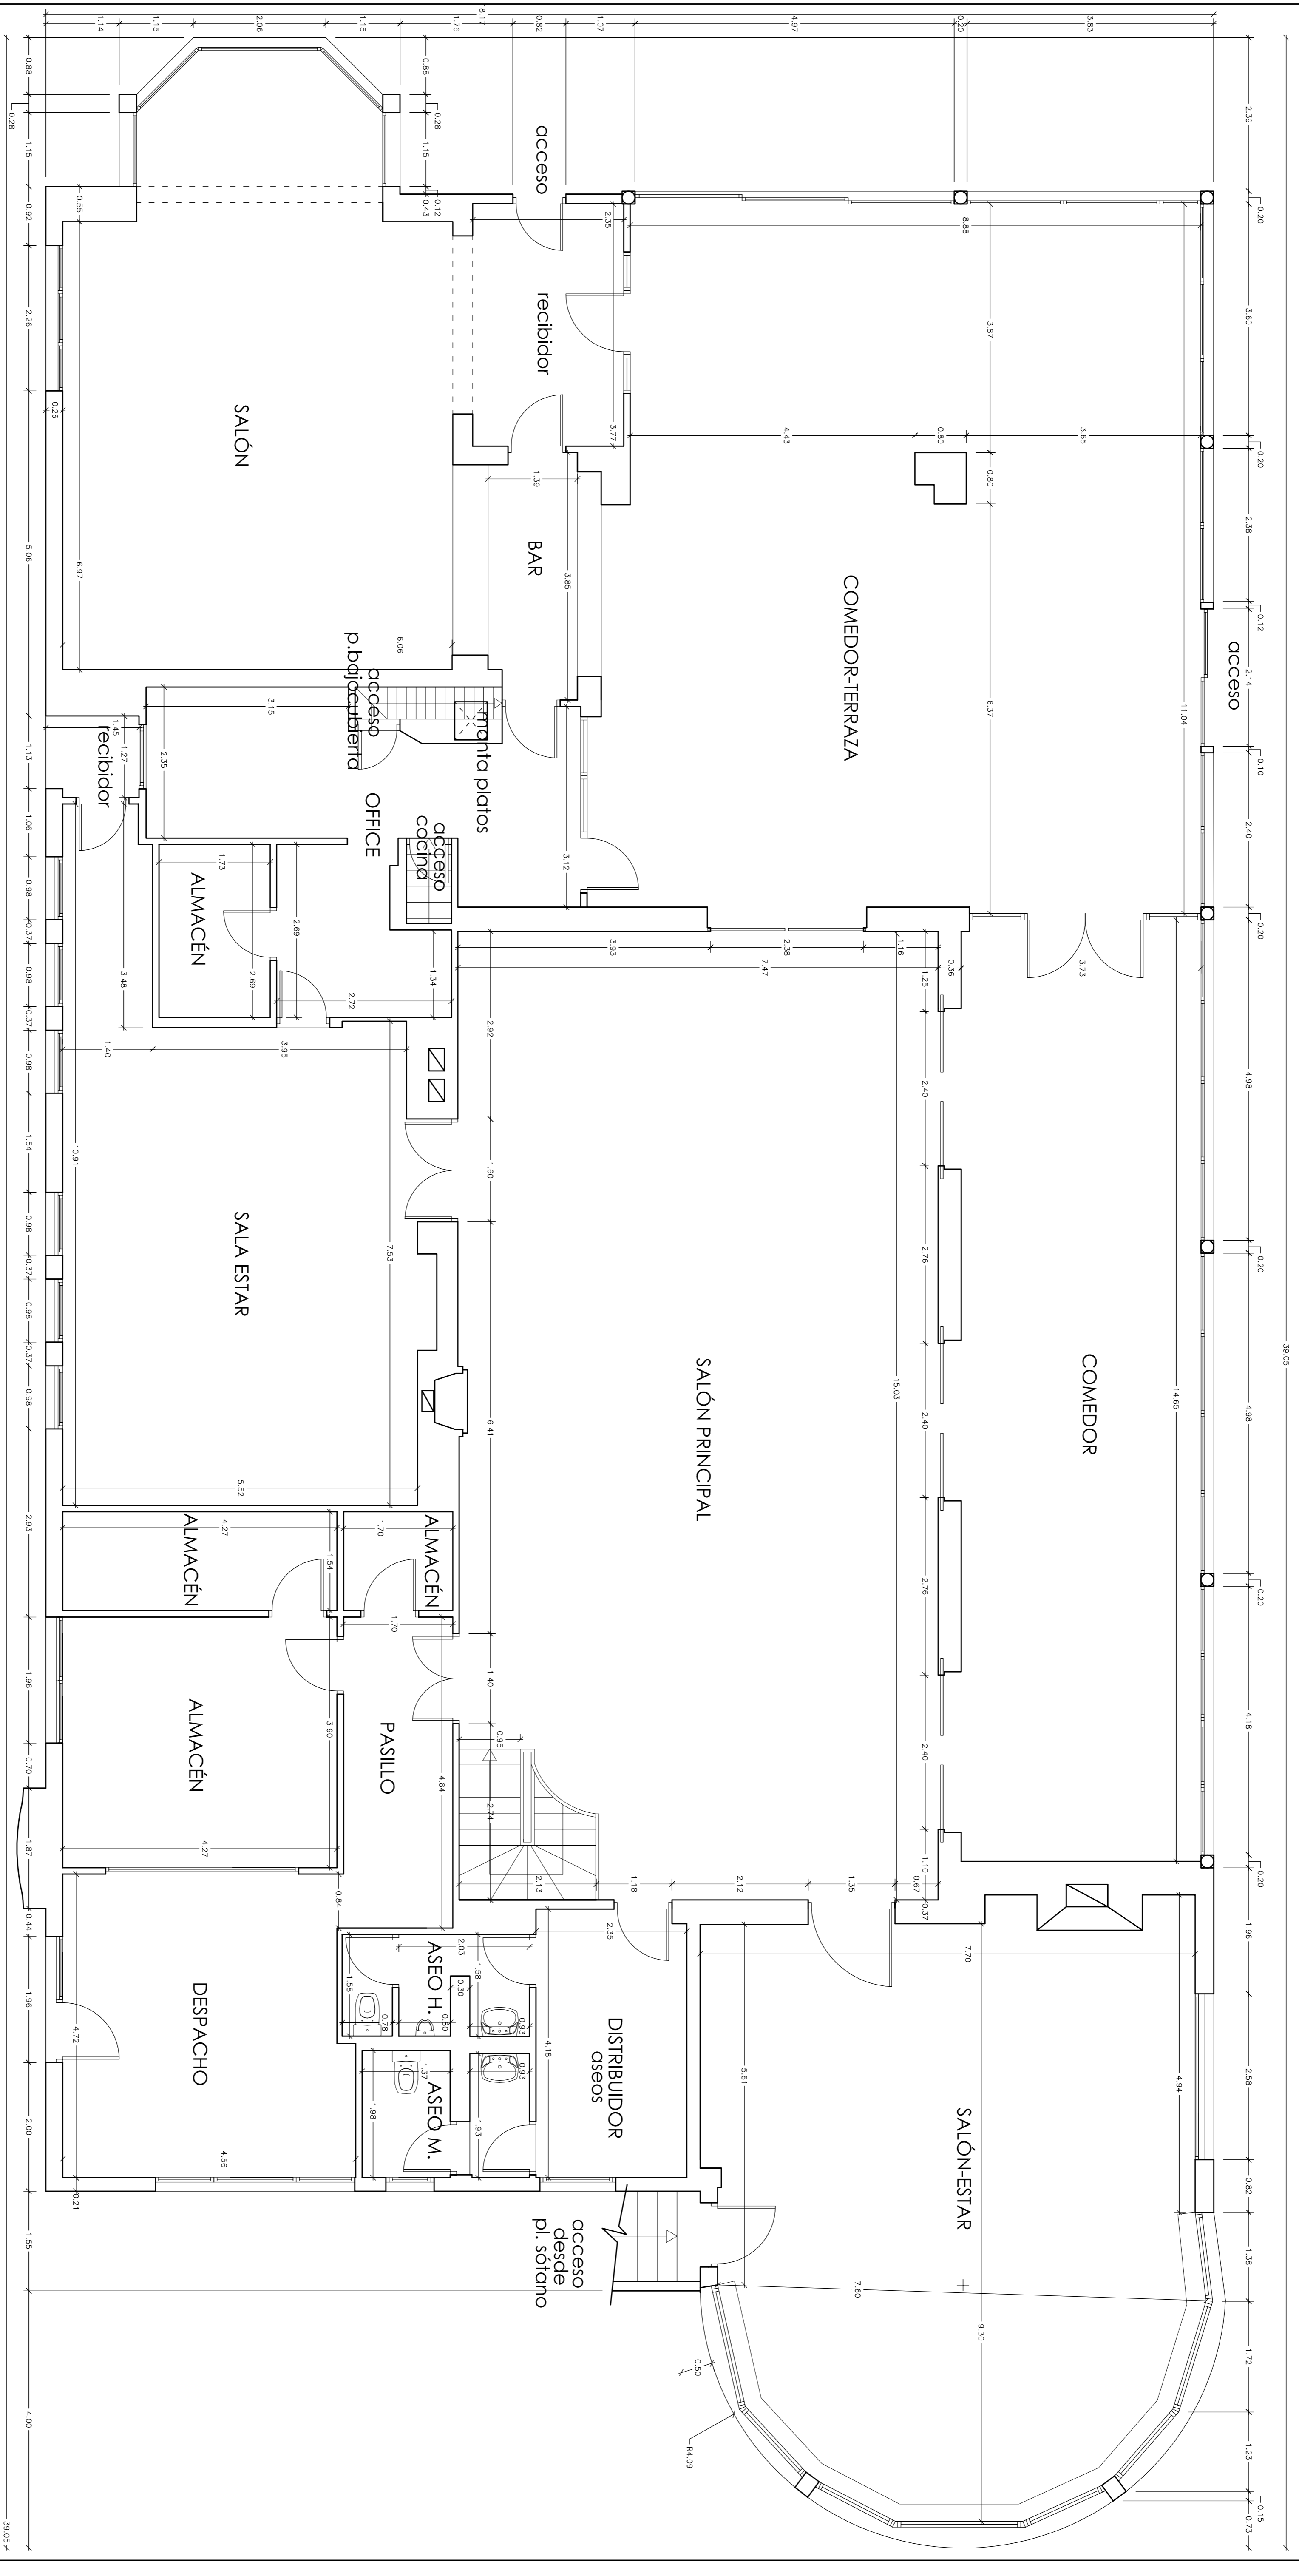


<b>RECORADOR</b>		<b>JOAQUÍN FRANCO</b>	
<b>PROYECTO: REFORMA REAL GOLF DE PEDREÑA</b> PEDREÑA-MARINA DE CUDYO-CANTABRIA			
ESCALA:	1/50	FECHA:	JULIO 06
<b>ESTUDIOS DEL ESTADO ACTUAL</b> PLANTA BAJA-COCHAS		DECORADOR: JOAQUÍN FRANCO RIVERA	
COMPROMETIDA PROPIEDAD: REAL GOLF PEDREÑA		DECORADOR: JOAQUÍN FRANCO RIVERA	
<b>03</b>			



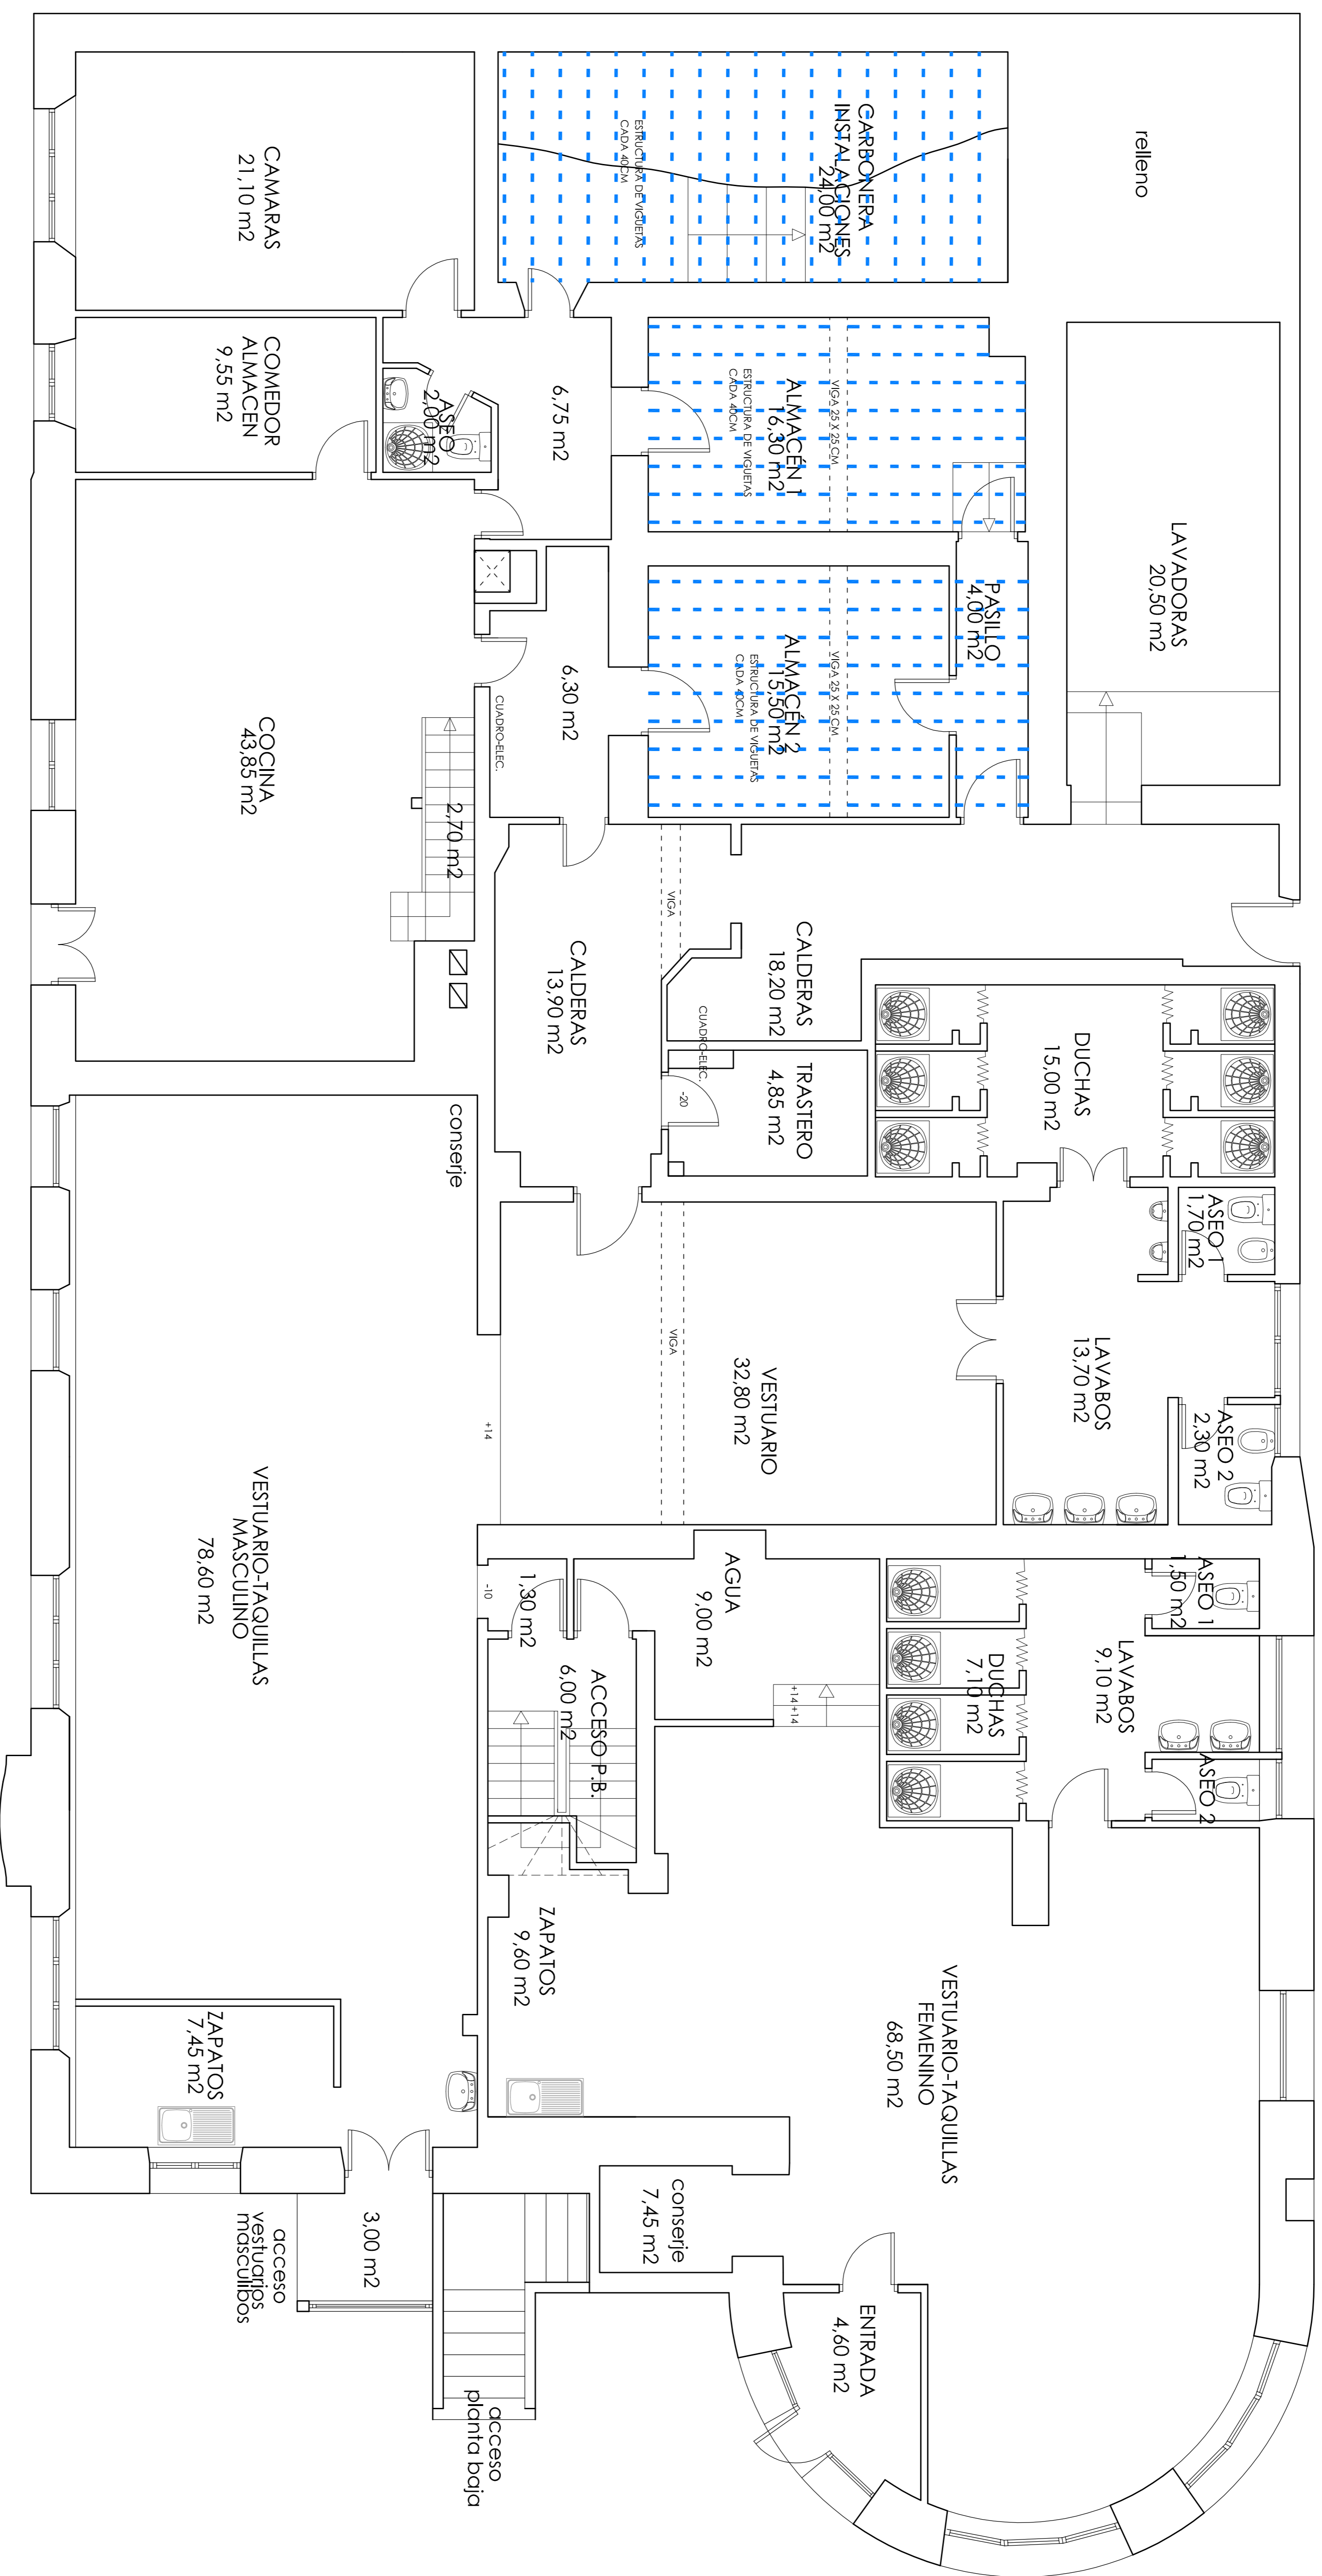

<b>PROYECTOR</b>		<b>BOSSUM STRATE</b>	
PROYECTO:	REFORMA REAL GOLF DE PEDREÑA	ESCALA:	1/50
	PEDREÑA-MARINA DE CUDEYO-CANTABRIA	COMPRUEBA LA PROPIEDAD:	REAL GOLF PEDREÑA
		FECHA:	JULIO 08
		ESTUDIOS DEL ESTADO ACTUAL	04
		PLANTA SÓTANO-DISTRIBUCIÓN SUPERFICIES	
		DECORDADOR:	JOAQUÍN FRANCO RIVERA

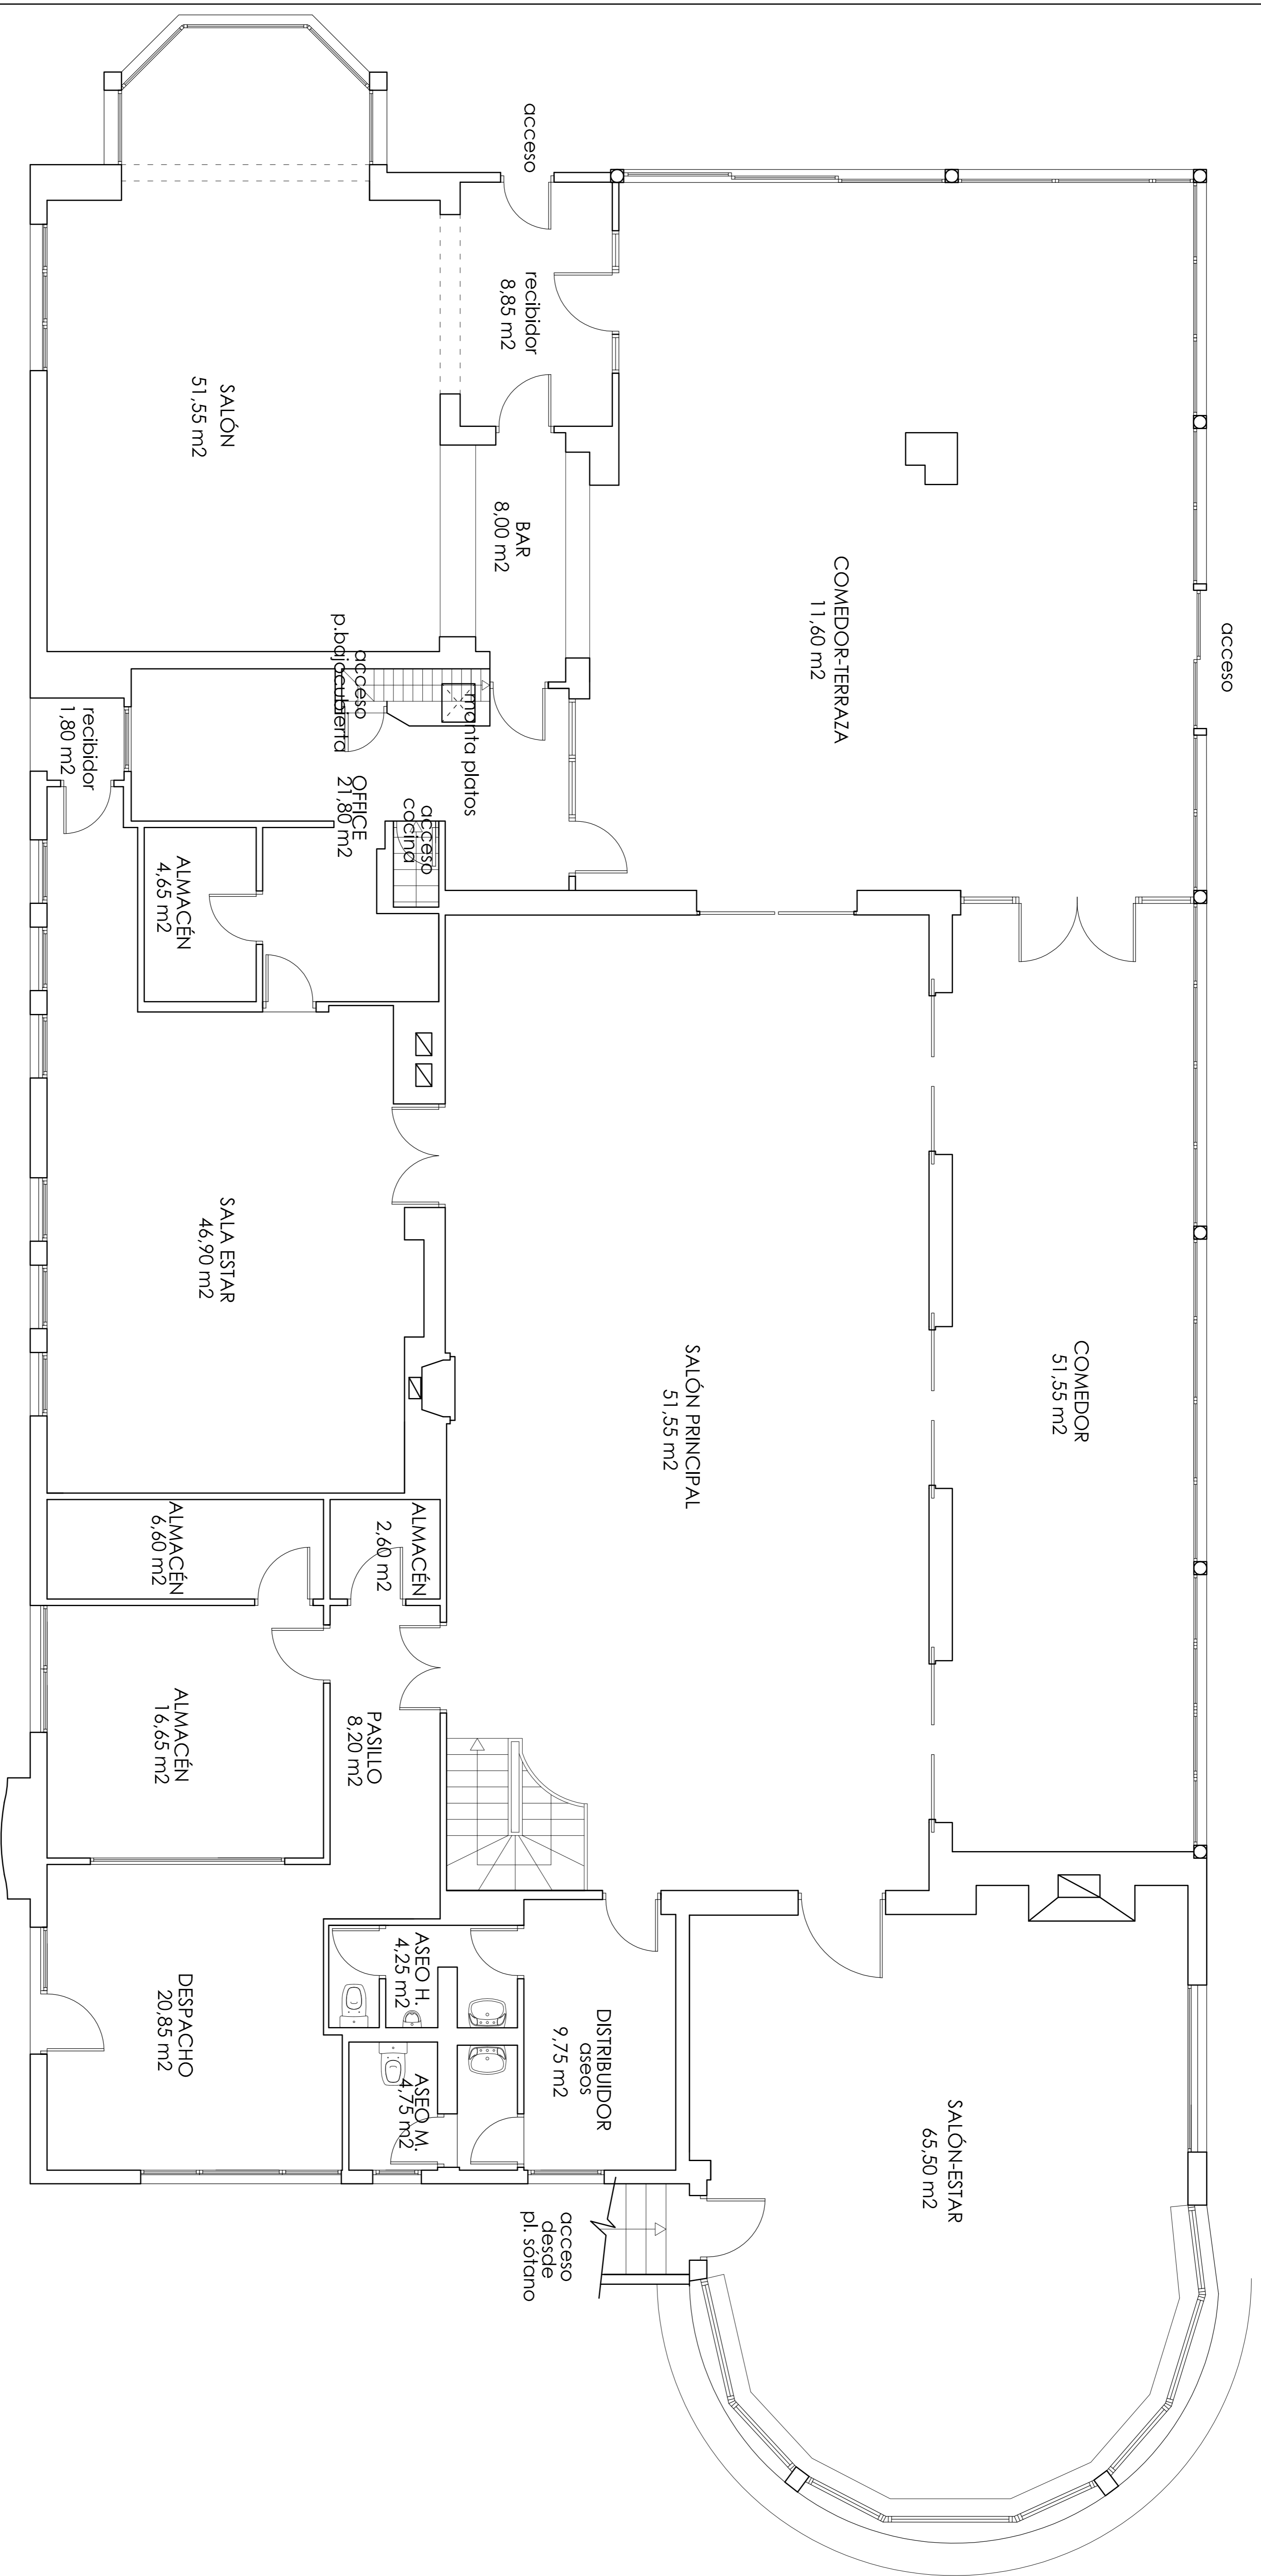

<b>RECORRER</b>		<b>JOAQUÍN FRATE</b>	
<b>PROYECTO:</b> REFORMA REAL GOLF DE PEDREÑA		<b>FECHA:</b> JUL08	
PEDREÑA MARINA DE CUDERO-CANTABRIA			
ESCALA: 1/50		<b>ESTUDIOS DEL ESTADO ACTUAL</b>	
COMPRUEBA LA PROPIEDAD:		<b>PLANTA BAJA-DISTRIBUCION SUPERFICIES</b>	
REAL GOLF PEDREÑA		<b>DECAJADOR:</b>	
		JOAQUÍN FRANCO RIVERA	
		<b>05</b>	