



CESSION A VIAL POSTERIOR 10M2  
CESION A VIAL SUR

- línea de colindancias
- o linderos 3m
- o vial público 5m
- o vial privado 4m


<b>DECORADOR</b>		<b>BOARUM FRATEL</b>	
ESTUDIOS: BARRIO LA BODEGA S/N GAMA-BARCENA DE CICERO			
12 VIVENIDAS UNIFAMILIARES AISLADAS			
ESCALA	1/300	VIVIENDA TIPO A	URBANIZACION
COMFORME LA PROPIEDAD:		DECORADOR / INTERIENISTA COLEGIADO Nº 6239:	
GUSTAVO SOTA LLAREGUI		Joaquín Franco Trelea	
		FECHA: 14/7/2005	
		01	

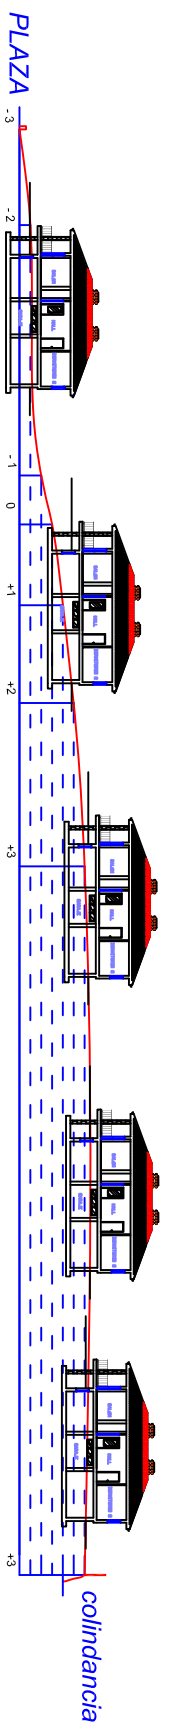


*sección longitudinal sobre el terreno viviendas 1*

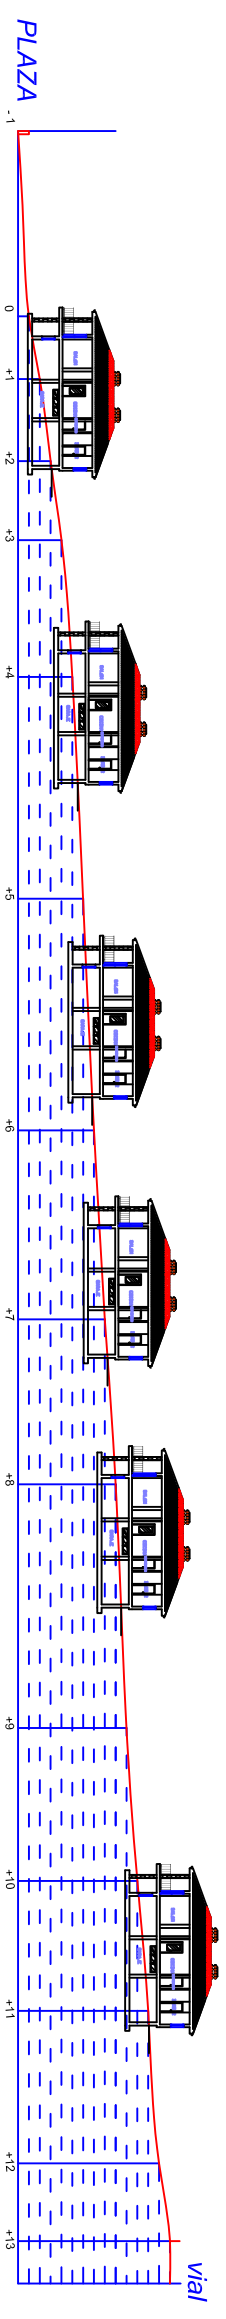

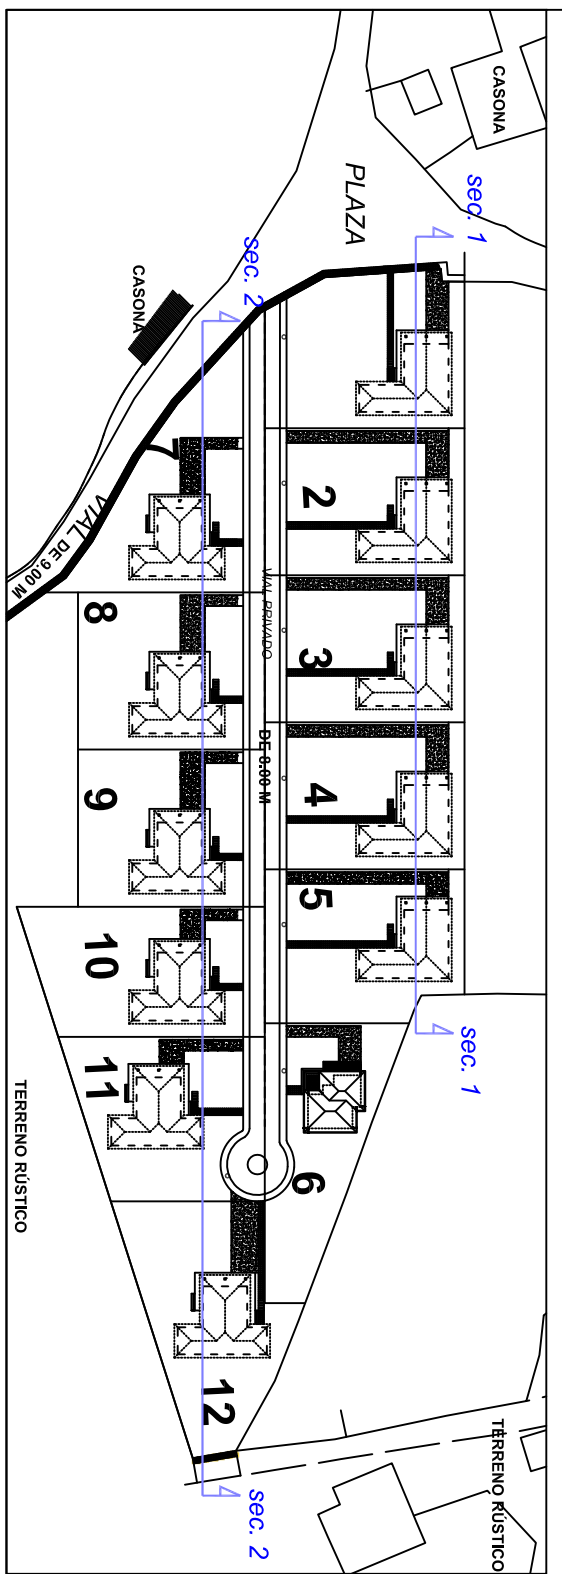

*sección longitudinal sobre el terreno viviendas 2*

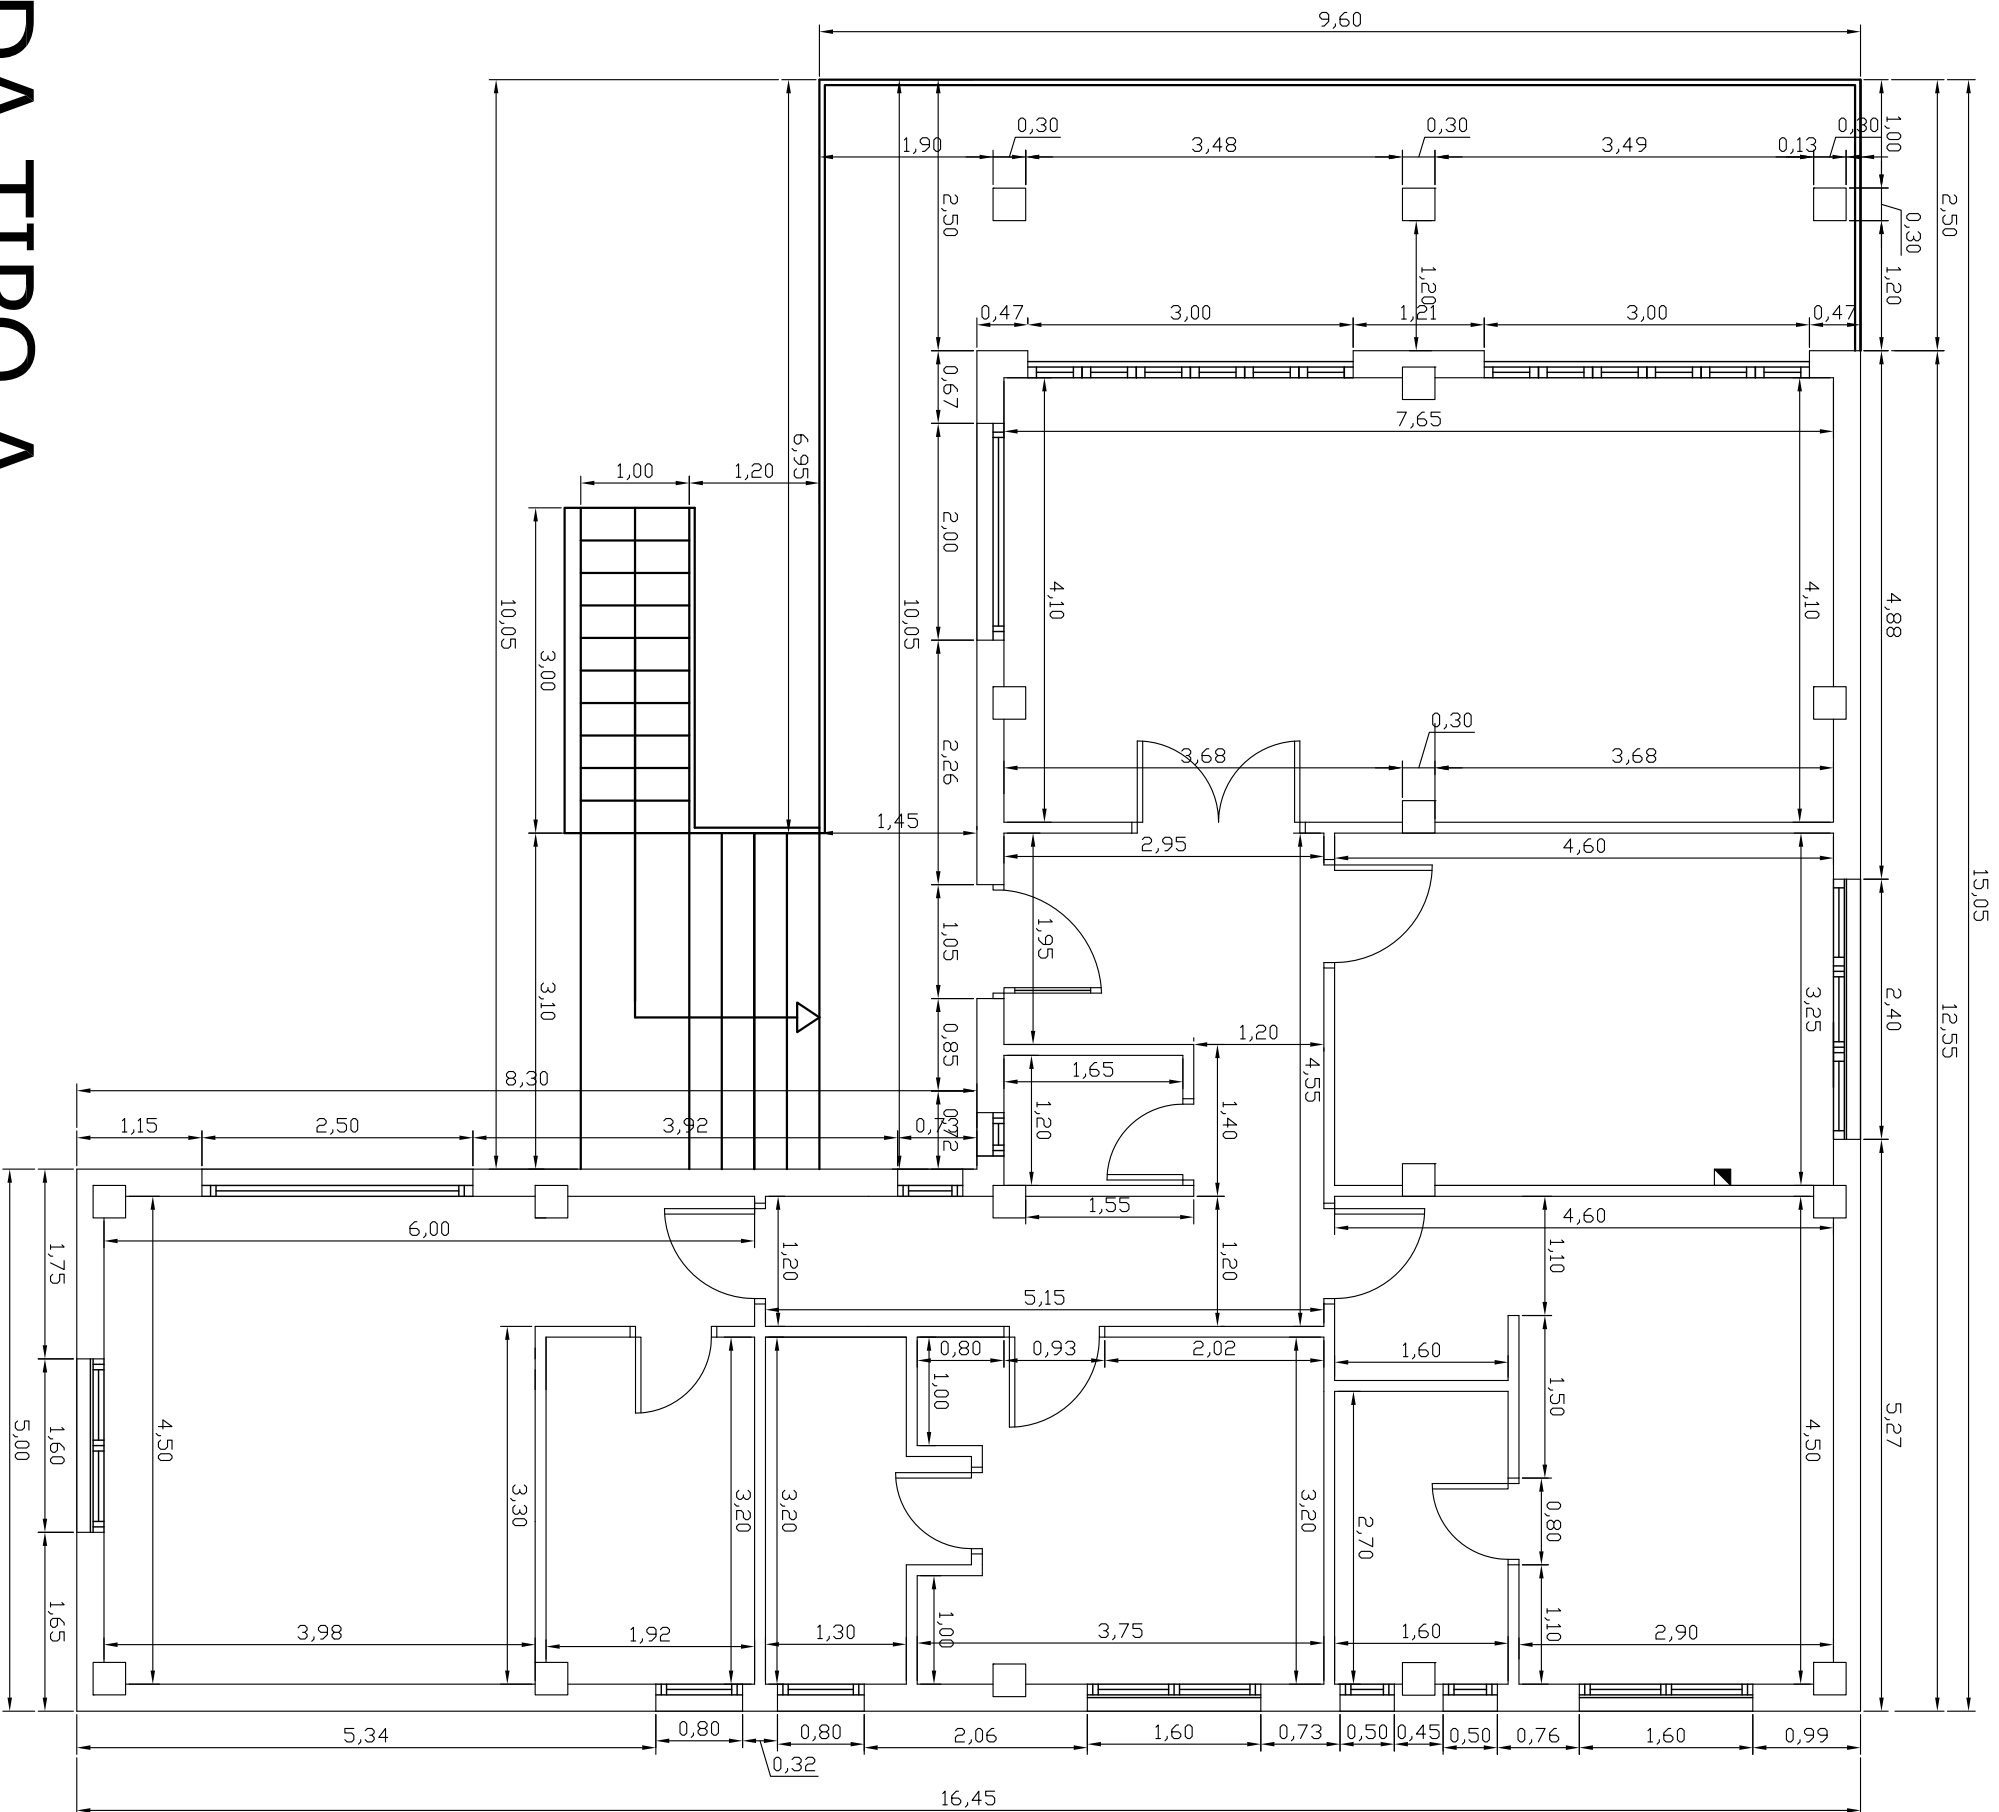


DECORADOR		FECHA	
ESTUDIOS BARRO LA BODEGA S/N GAMA-BARCEÑA DE CIGERO		JUL/2005	
12 VIVIENDAS UNIFAMILIARES AISLADAS			
ESCALA	VIVIENDA TIPO A		
1/300	URBANIZACIÓN-SECCIONES	02	
CONFIRME LA PROPIEDAD:		DECORADOR / INTERIORIZA COLEGADO Nº 6239:	
GUSTAVO SOTA LLARREGUI		JUAQUIN FRANCO TRUERA	



# VIVIENDA TIPO A

	DECORADOR		
	ESTUDIOS BARRIO LA BODEGA S/N GAMA-BARCENA DE CIGERO		
ESCALA 1/75	VIVIENDA TIPO A PL. BAJA COTAS.		FECHA JUL/2005
COMPROBE LA PROPIEDAD: GUSTAVO SOTA ILARREGUI		DECORADOR / INTERIENISTA COLEGIADO Nº 6239:	03
		JOAQUÍN FRUTOS	

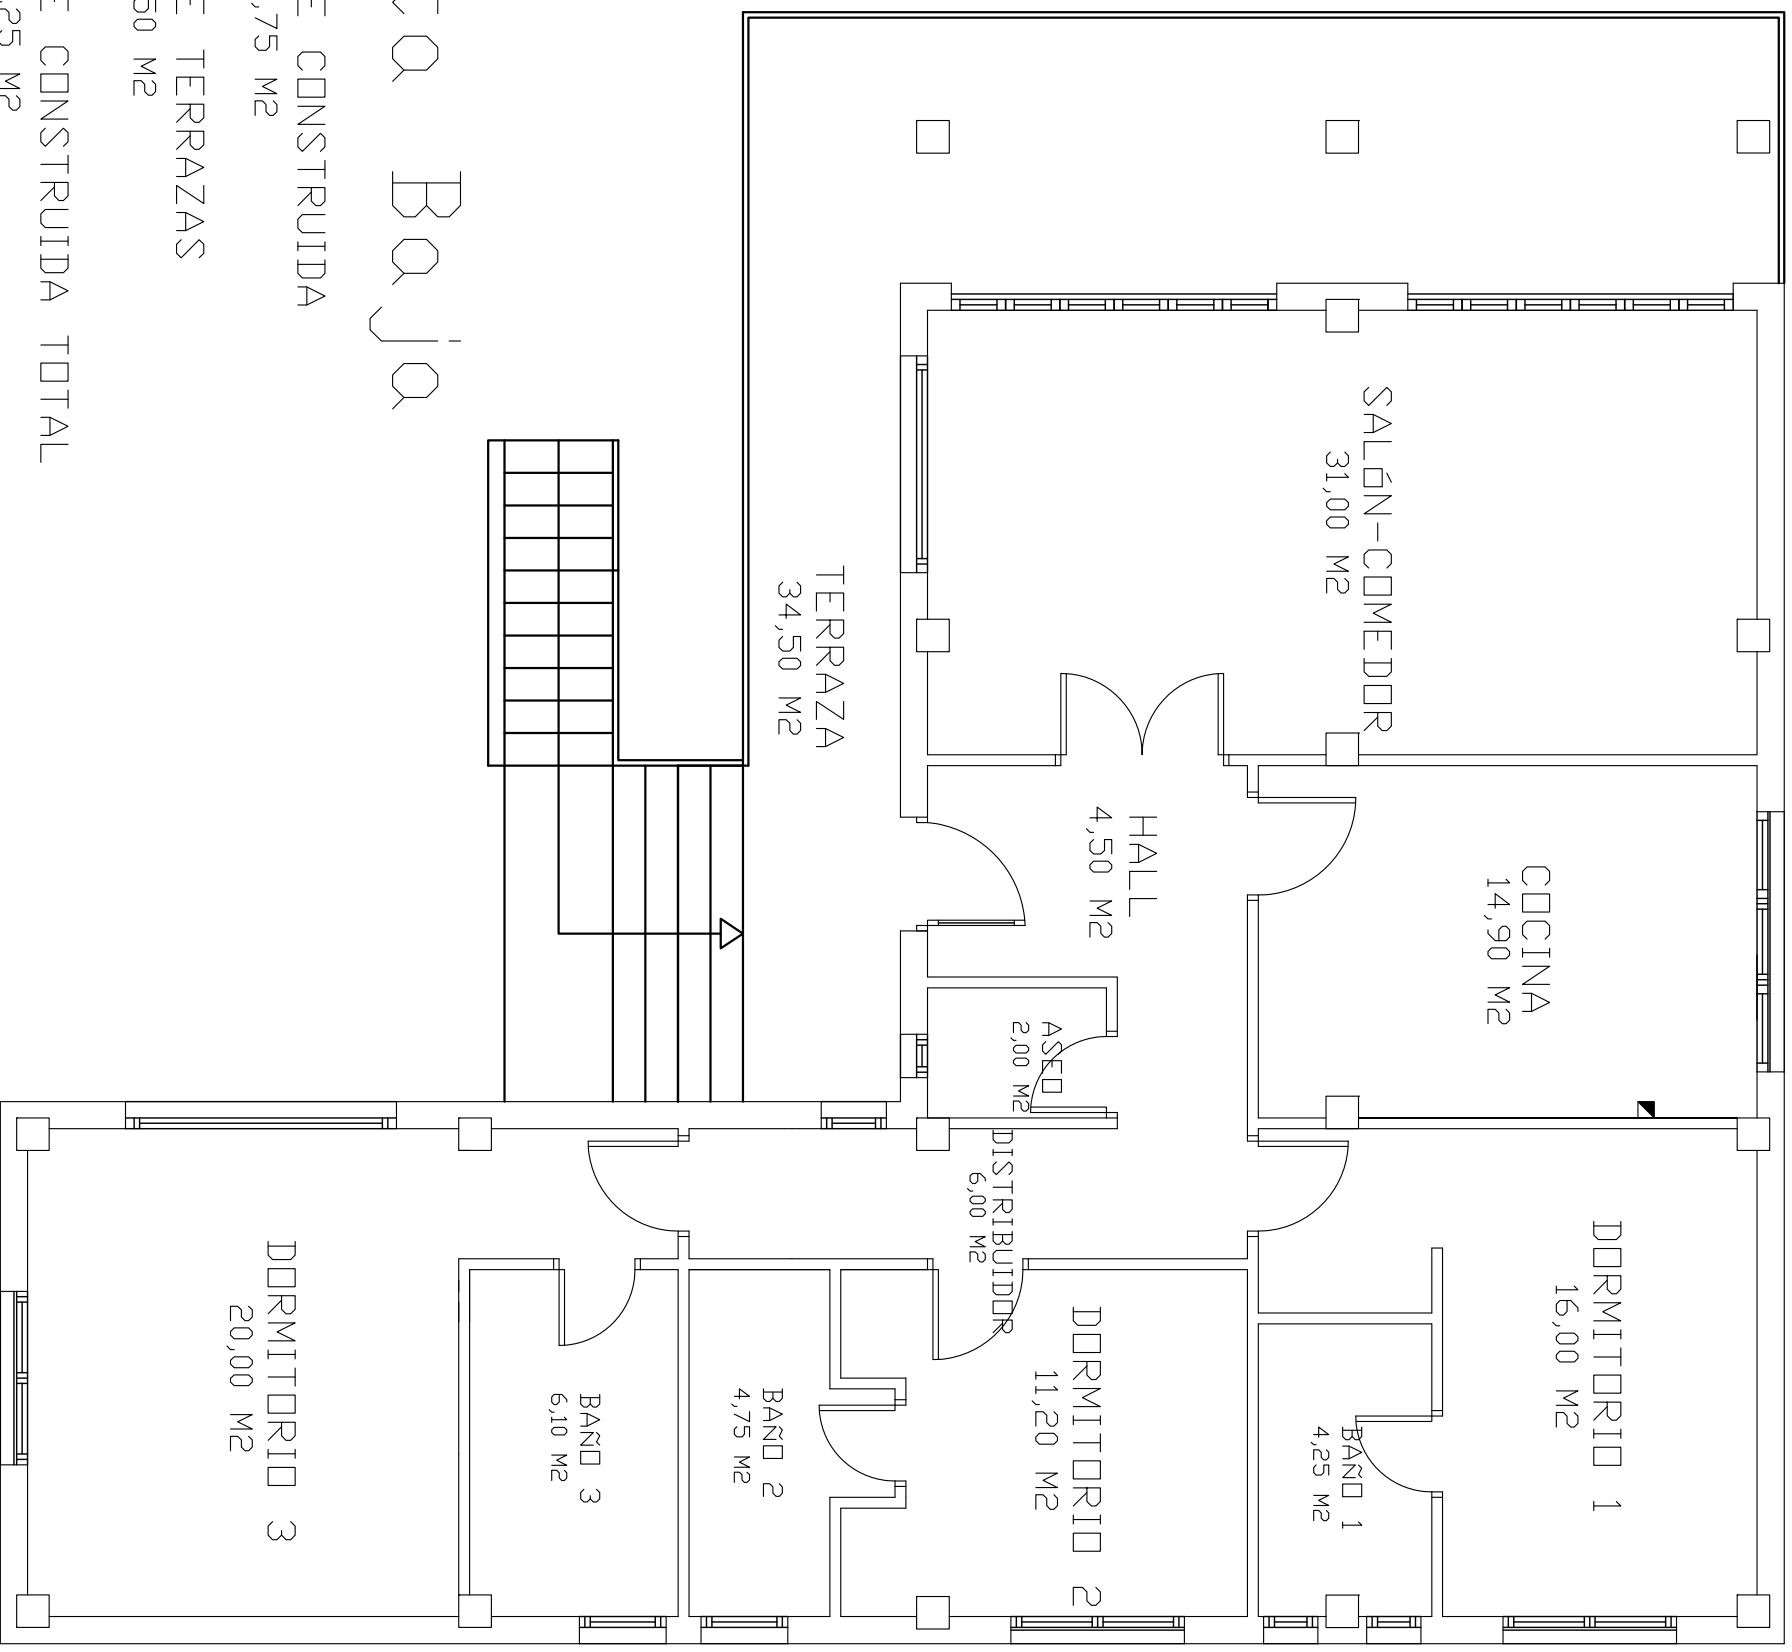

# Planta Baja


SUPERFICIE CONSTRUIDA  
143,75 M<sup>2</sup>

SUPERFICIE TERRAZAS  
34,50 M<sup>2</sup>

SUPERFICIE CONSTRUIDA TOTAL  
178,25 M<sup>2</sup>

# VIVIENDA TIPO A



<b>DECORADOR</b>		<b>GOARUM FREIXAS</b>	
<b>ESTUDIOS: BARRIO LA BODEGA S/N GAMA-BARCENA DE CIGERO</b>			
<b>12 VIVIENDAS UNIFAMILIARES AISLADAS</b>			
ESCALA 1/75	<b>VIVIENDA TIPO A</b> <b>PL. BAJA SUPERFICIES.</b>	<b>04</b>	FECHA: JUL/2005
COMFORME LA PROPIEDAD: <small>GUSTAVO SOTA LLARREGUI</small>		DECORADOR / INTERIENISTA COLEGIADO Nº 6239: <small>JOAQUIN FRANCO TRUENA</small>	

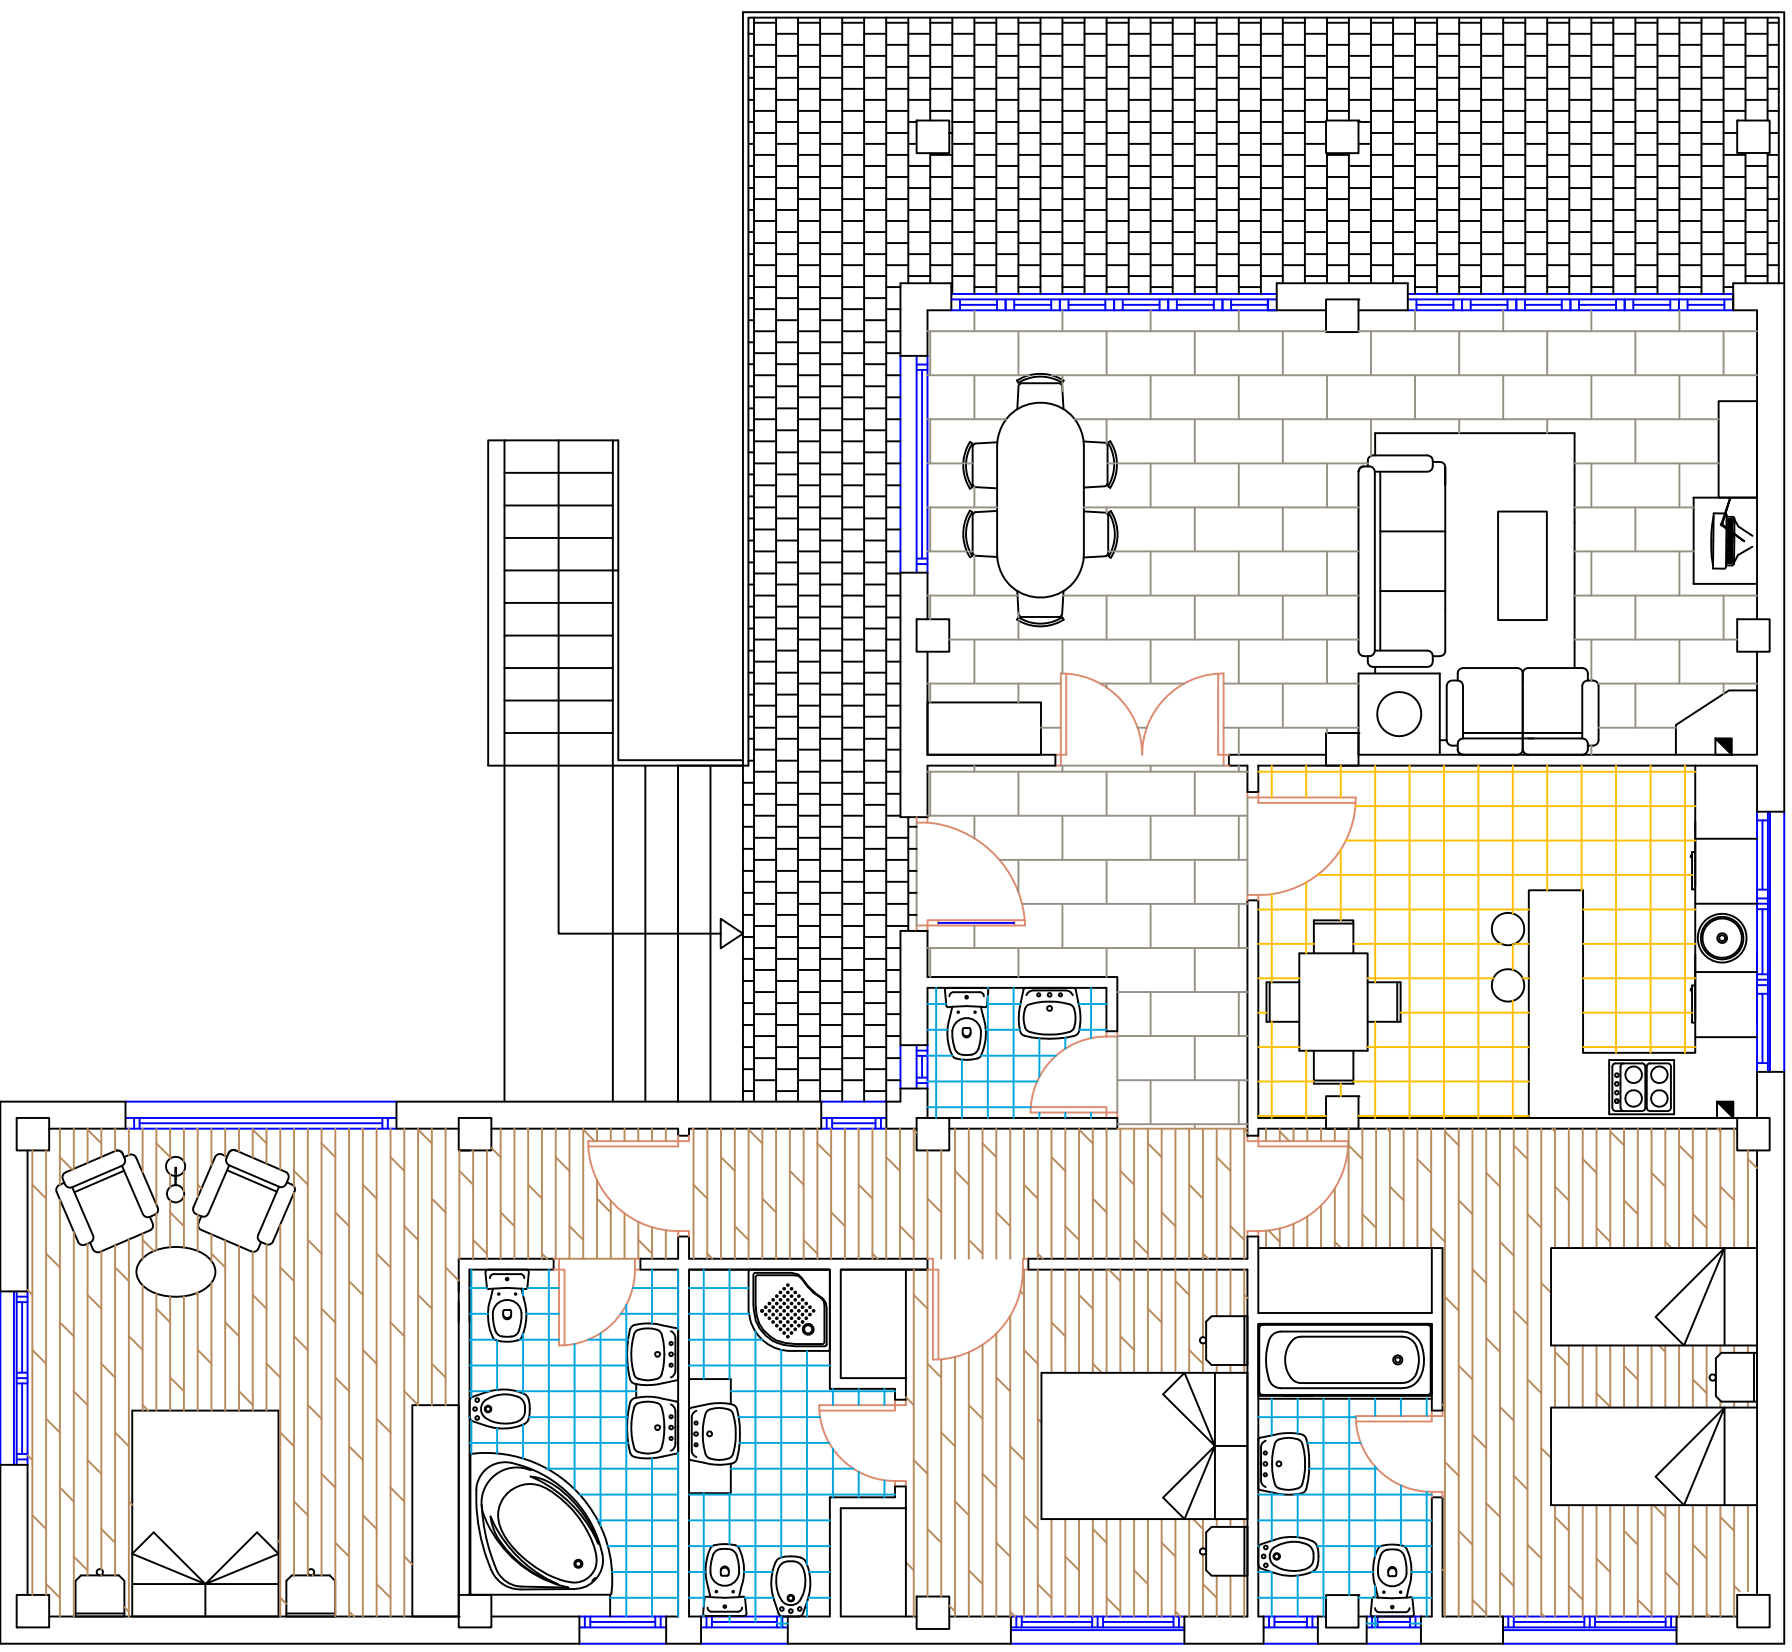

# VIVIENDA TIPO A

<b>DECORADOR</b>		<b>JOSARIN FRANCES</b>	
ESTUDIOS: BARRIO LA BODEGA S/N GAMA-BARCENA DE CIGERO			
12 VIVIENDAS UNIFAMILIARES AISLADAS			
ESCALA: 1/75		FECHA: 14/7/2005	
<b>VIVIENDA TIPO A</b>		<b>PL. BAJA AMUEBLAMIENTO</b>	
COMFORME LA PROPIEDAD:		DECORADOR / INTERIENISTA COLEGIADO Nº 6239:	
GUSTAVO SOTA LLAREGUI		JOAQUIN FRANCO TRUENA	
		<b>05</b>	




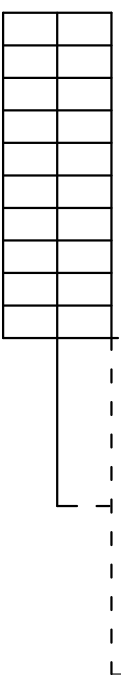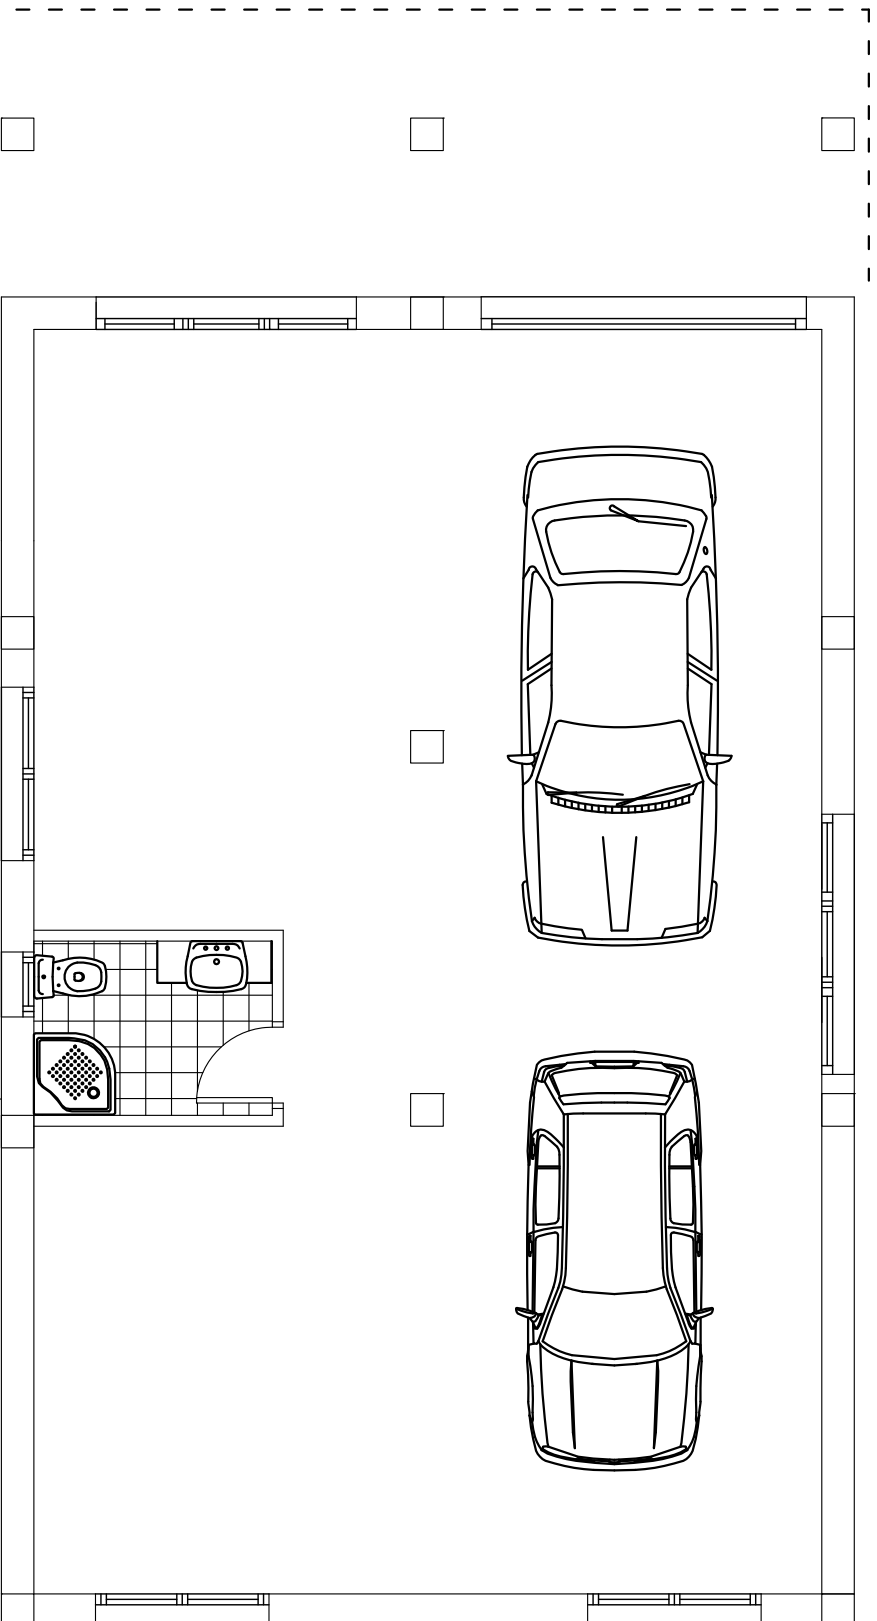


Planta Sótano

# VIVIENDA TIPO A

<b>DECORADOR</b>		<b>GOARUM FRATEL</b>	
ESTUDIOS: <b>BARRIO LA BODEGA S/N GAMA-BARCENA DE CICERO</b>			
12 VIVIENDAS UNIFAMILIARES AISLADAS			
ESCALA: <b>1/75</b>		FECHA: <b>JUL/2005</b>	
COMFORNE LA PROPIEDAD:		DECORADOR / INTERIENISTA COLEGIADO Nº 6239:	
<b>PL. SOTANO AMUEBLAMIENTO.</b>		<b>07</b>	
GUSTAVO SOTA ILLARREGUI		<b>JOAQUIN FRANCO TRUJEA</b>	

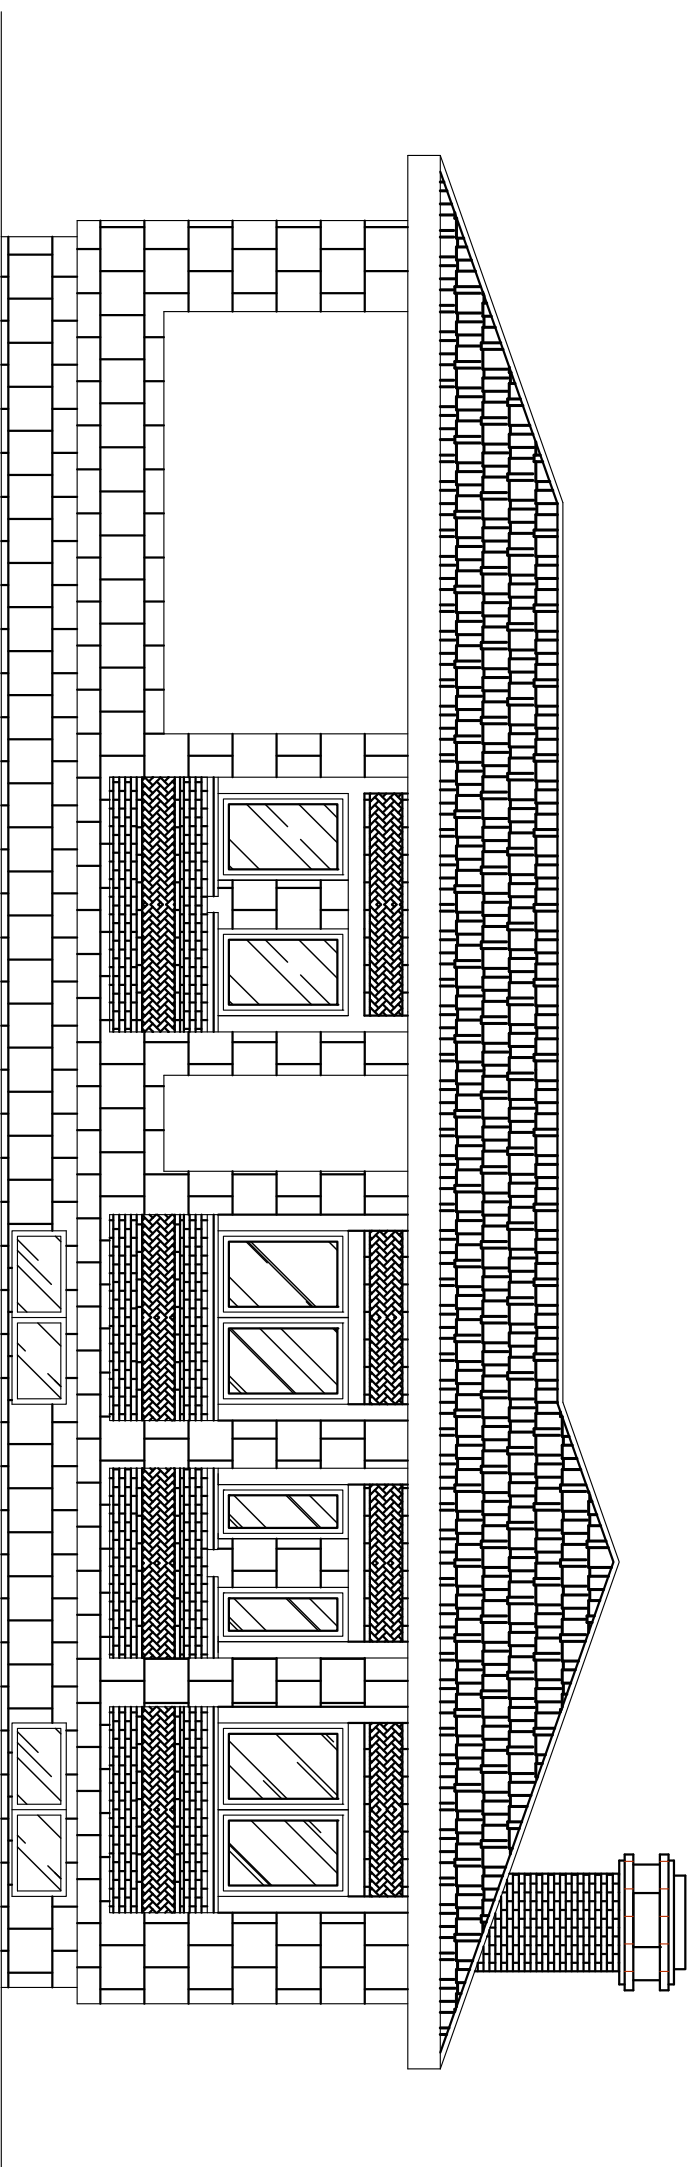

ALZADO ESTE

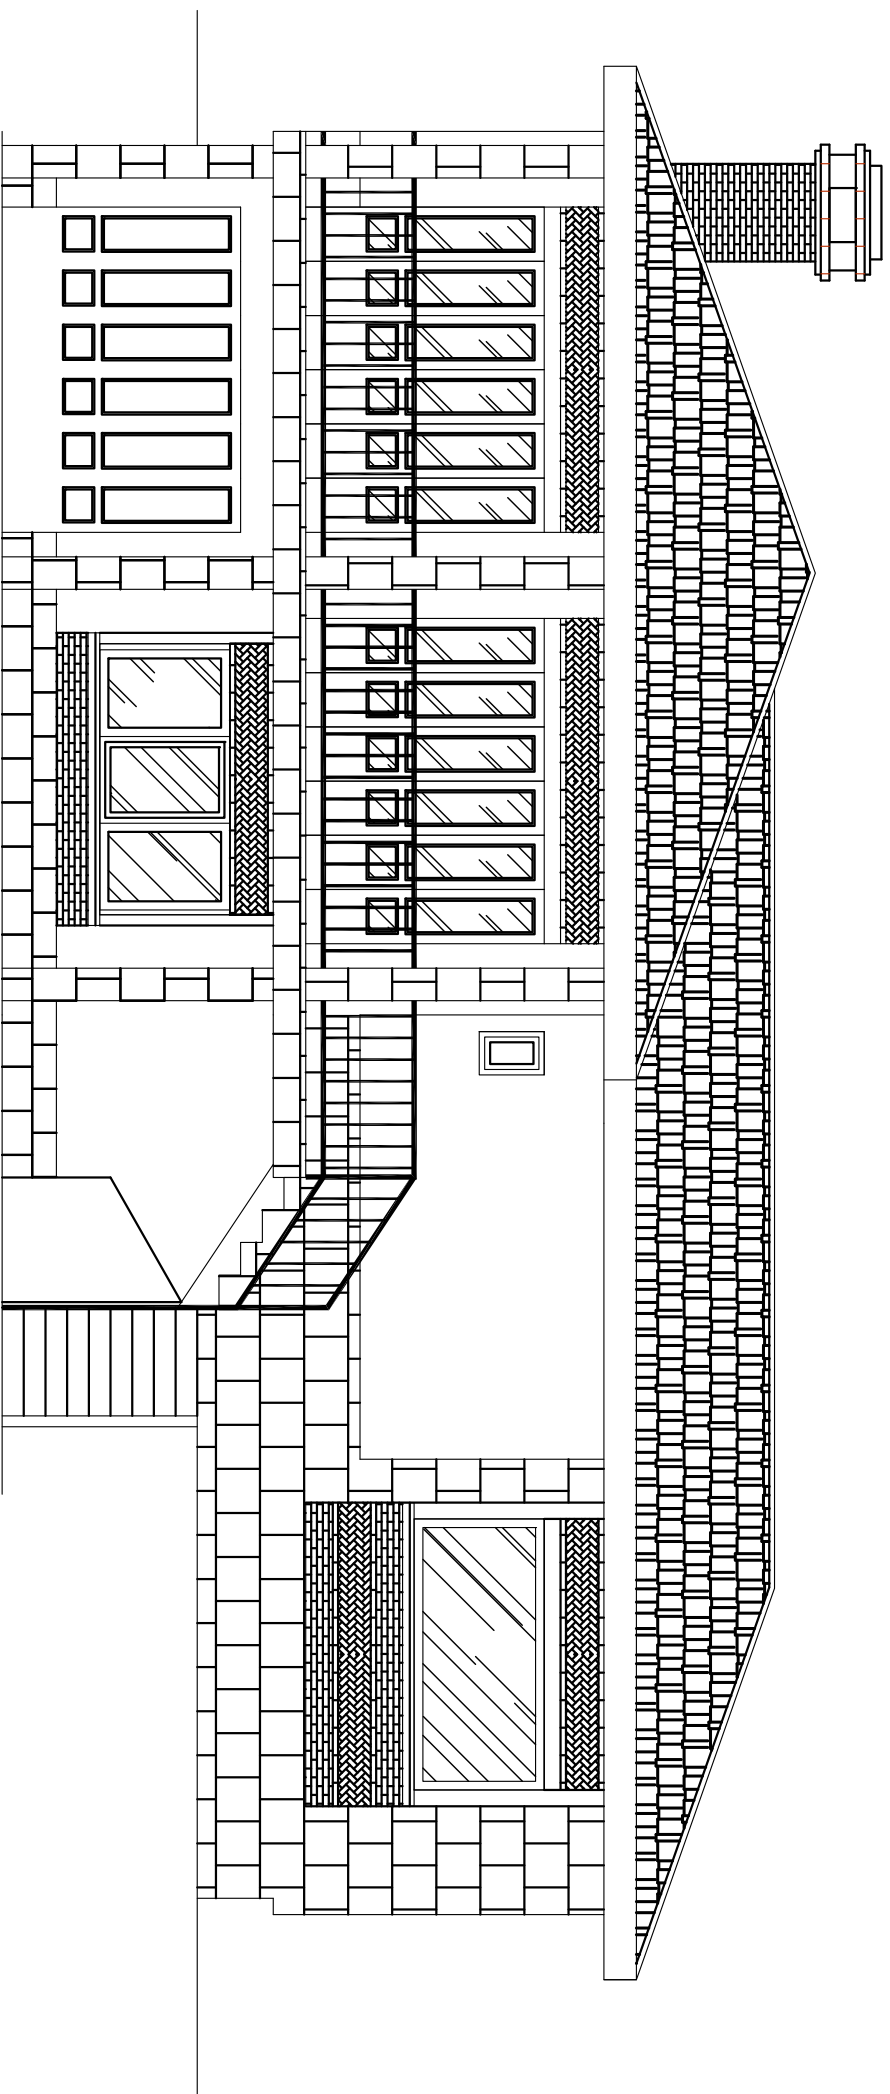


ALZADO OESTE


# VIVIENDA TIPO A

DECORADOR		GOARUM FRATEL	
ESTUDIOS: BARRIO LA BODEGA S/N GAMA-BARCENA DE CIGERO			
12 VIVIENDAS UNIFAMILIARES AISLADAS			
ESCALA	VIVIENDA TIPO A		FECHA:
1/75	ALZADO ESTE Y OESTE		JUL/2005
COMFORME LA PROPIEDAD:		DECORADOR / INTERIORIZA COLEGIADO Nº 6239:	
GUSTAVO SOTA ILLARREGUI		JOAQUIN FRANCO TRUJANA	



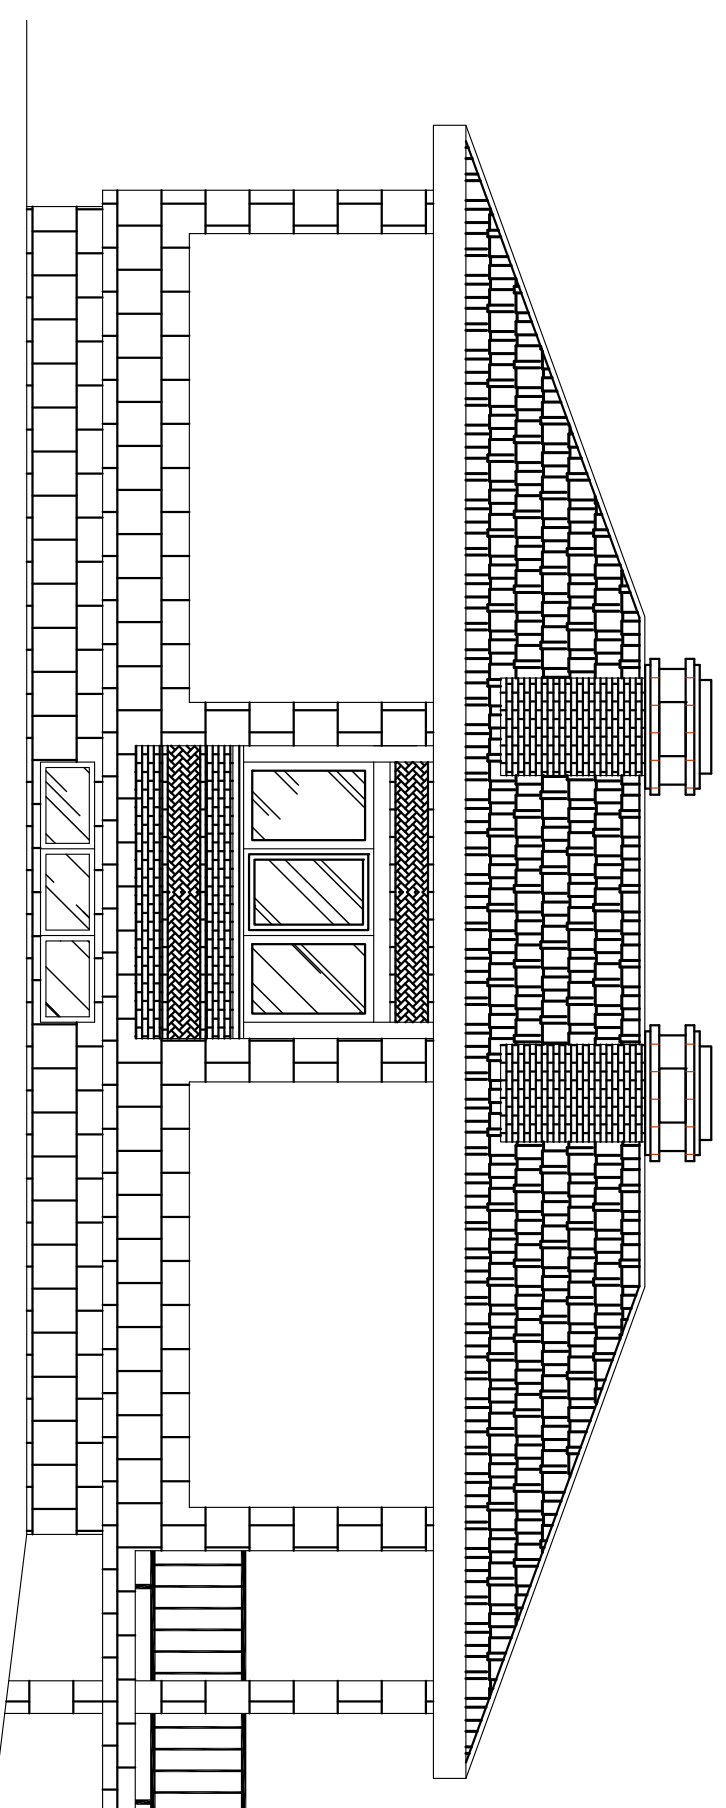

ALZADO NORTE

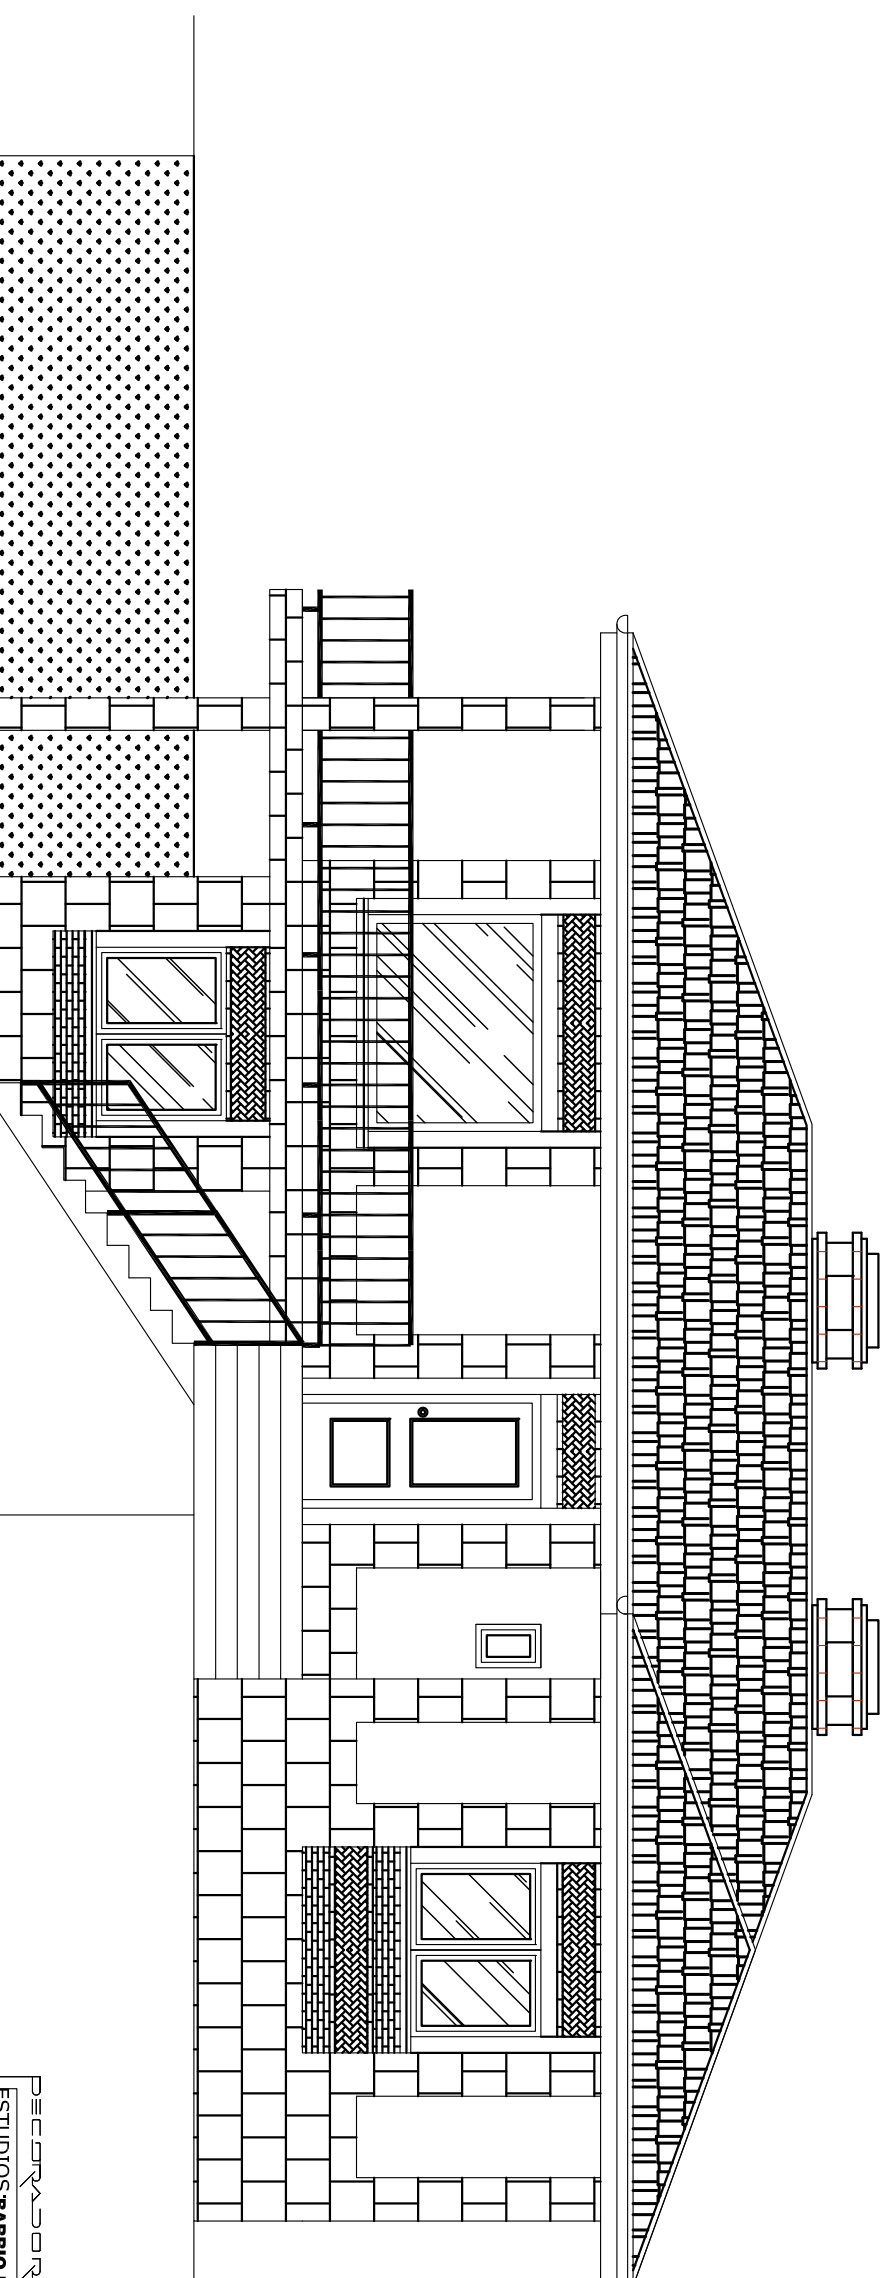

ALZADO SUR

# VIVIENDA TIPO A

DECORADOR		JOAQUÍN FRANCO	
ESTUDIOS: BARRIO LA BODEGA S/N GAMA-BARCENA DE CIGERO			
12 VIVIENDAS UNIFAMILIARES AISLADAS			
ESCALA		FECHA:	
1/75		JUL/2005	
CONFORME LA PROPIEDAD:			
VIVIENDA TIPO A		DECORADOR / INTERIENISTA COLEGIADO Nº 6239:	
ALZADO NORTE Y SUR		09	
GUSTAVO SOTA ILLARREGUI			
JOAQUÍN FRANCO TRUJEA			

15,25

9,75

9,05

7,90


17,65

6,20

▽ PENDIENTE DE 20 GRADOS

Planta Cubierta

# VIVIENDA TIPO A

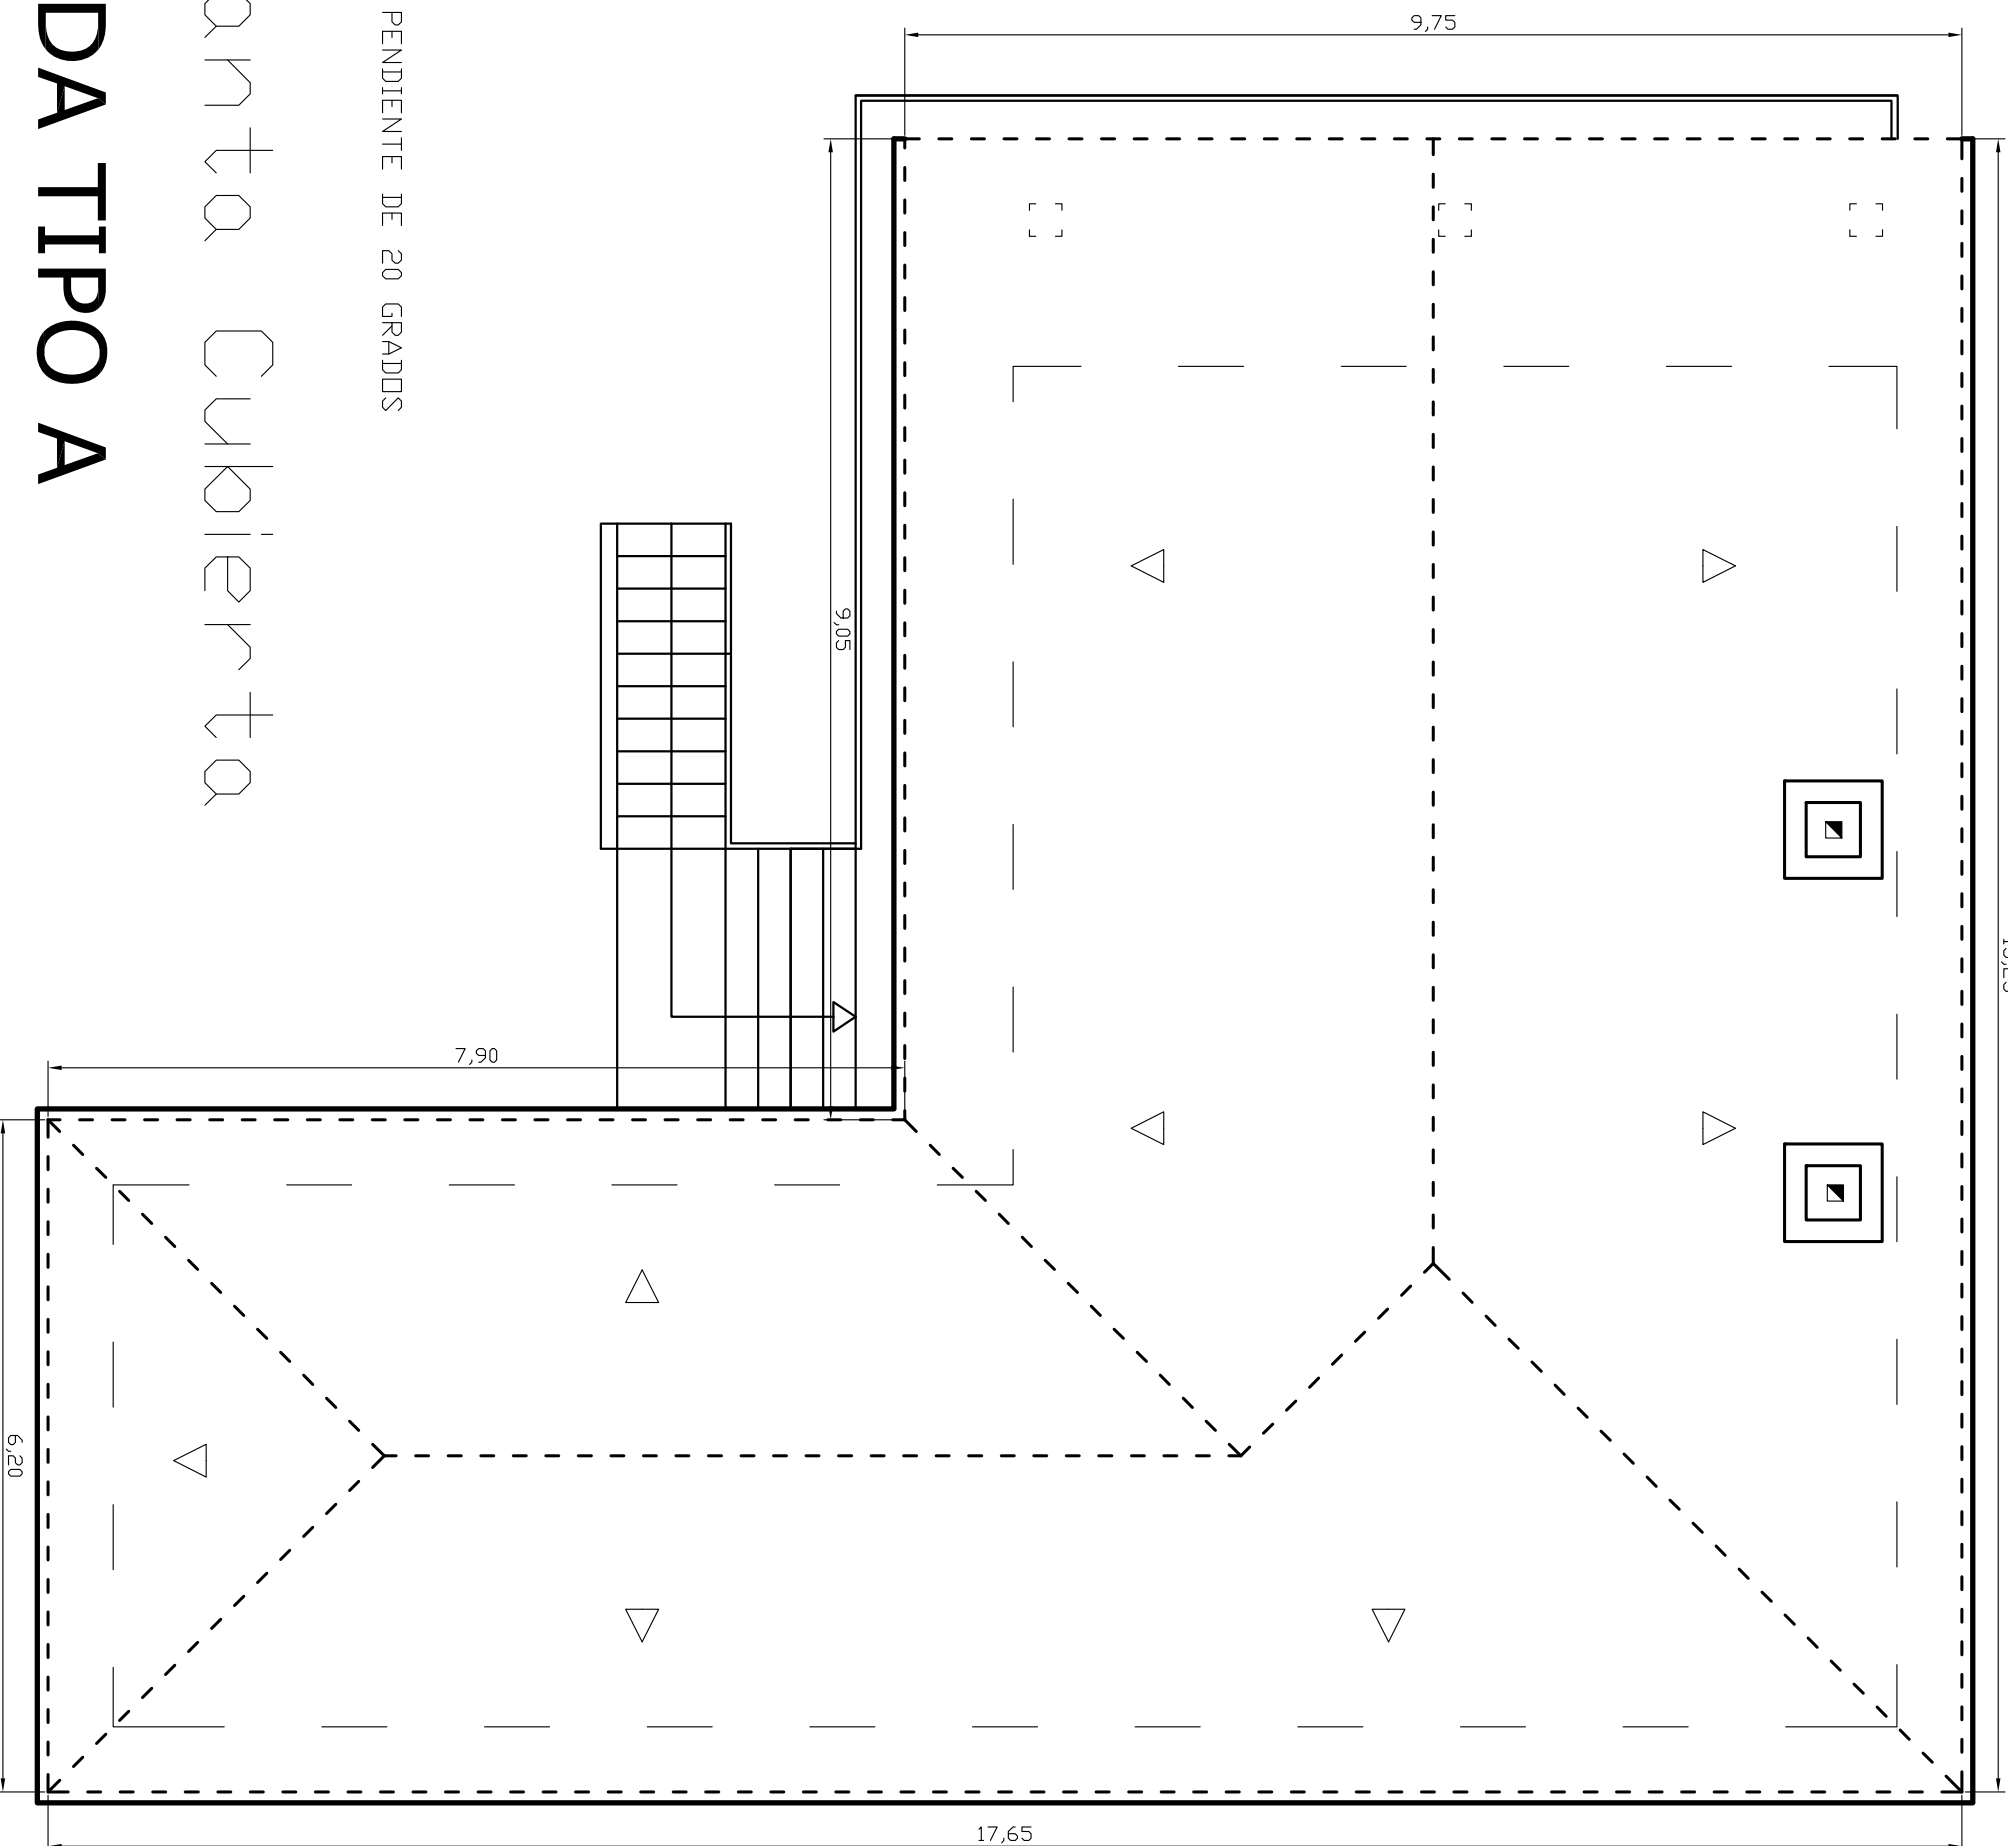

DECORADOR JOAQUIN FRANCO TRUJANA

ESTUDIOS: BARRIO LA BODEGA S/N GAMA-BARCENA DE CIGERO  
12 VIVIENDAS UNIFAMILIARES AISLADAS

FECHA: JUL/2005

ESCALA: 1/75

VIVIENDA TIPO A CUBIERTA




10

CONFORME LA PROPIEDAD: DECORADOR / INTERIORIZSTA COLEGIADO Nº 6239:






GUSTAVO SOTA LLARREGUI

JOAQUIN FRANCO TRUJANA

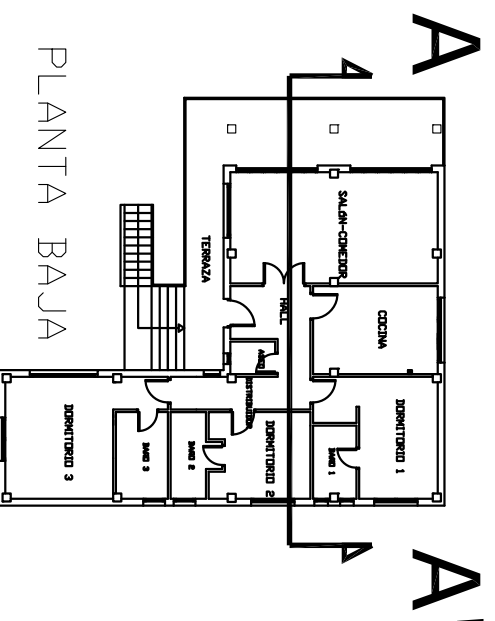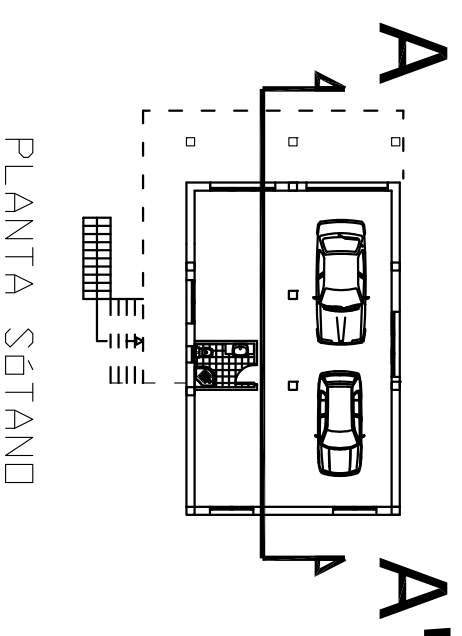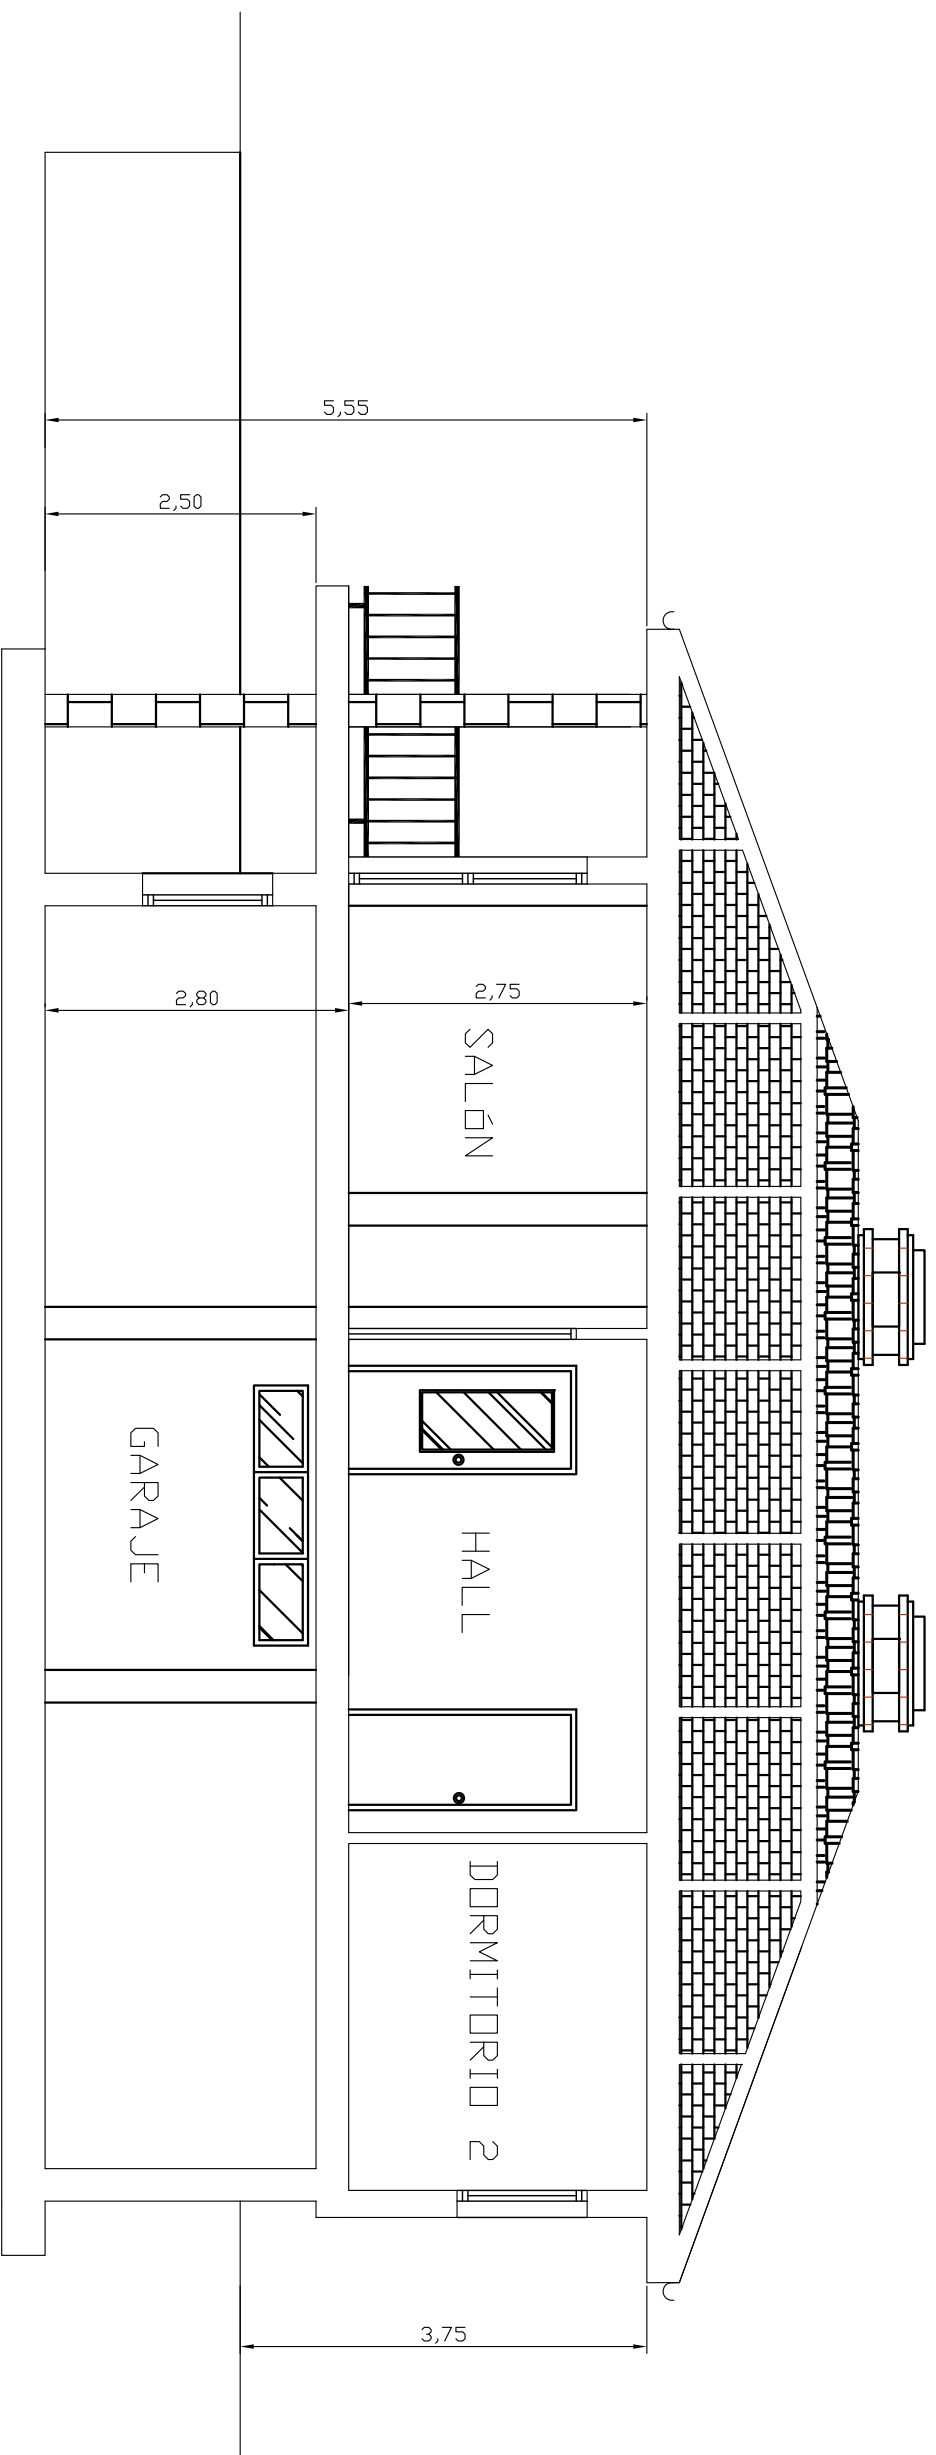

# VIVIENDA TIPO A

DECORADOR		GOARUM FRATEL	
ESTUDIOS: BARRIO LA BODEGA S/N GAMA-BARCENA DE CIGERO			
12 VIVIENDAS UNIFAMILIARES AISLADAS			
ESCALA:	1/75	VIVIENDA TIPO A	FECHA:
CONFORME LA PROPIEDAD:		SECCION A-A'	JUL/2005
GUSTAVO SOTA ILLARREGUI		11	
DECORADOR / INTERIORIZSTA COLEGIADO Nº 6239:		Joaquín Franco Truena	

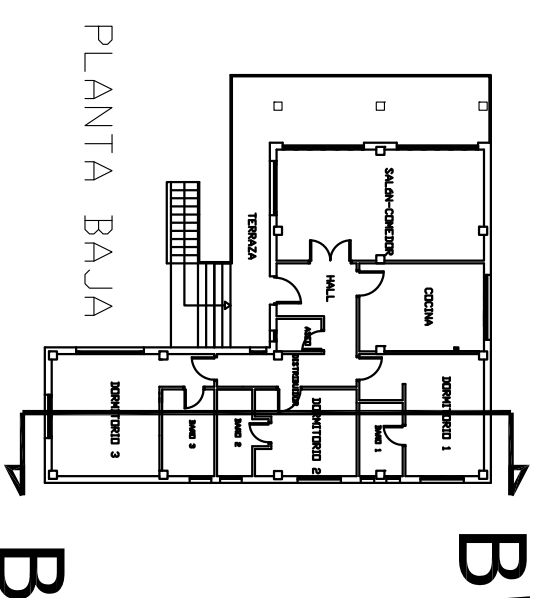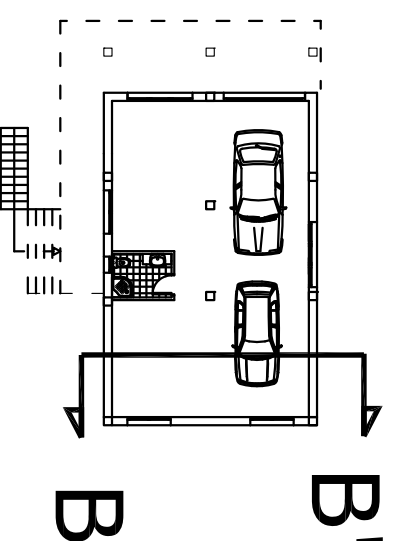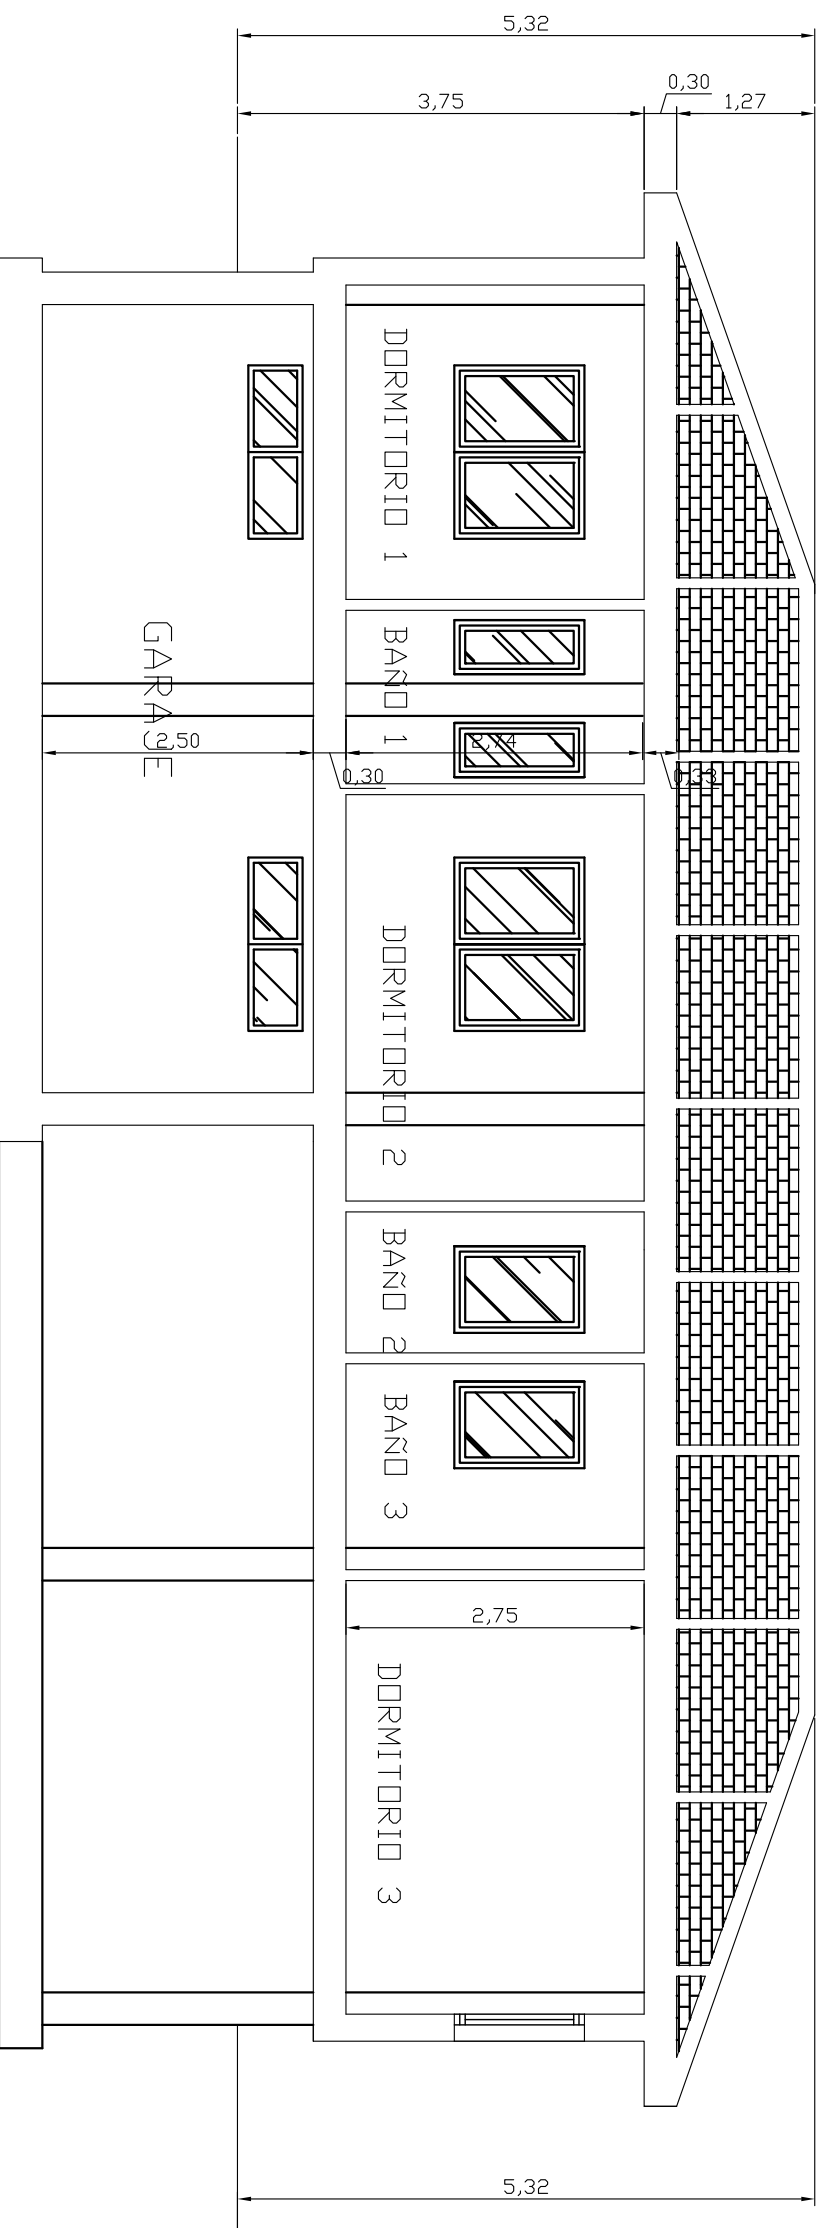


# VIVIENDA TIPO A

PLANTA SótANO


PLANTA BAJA

<b>DECORADOR</b>		<b>JOAQUÍN FRANCO</b>	
ESTUDIOS: BARRIO LA BODEGA S/N GAMA-BARCENA DE CIGERO			
12 VIVIENDAS UNIFAMILIARES AISLADAS			
ESCALA:	VIVIENDA TIPO A		FECHA:
1/75	SECCIÓN B-B'		JUL/2005
CONFORME LA PROPIEDAD:		DECORADOR / INTERIORIZISTA COLEGIADO Nº 6239:	
GUSTAVO SOTA LLARREGUI		JOAQUÍN FRANCO TRUJEA	

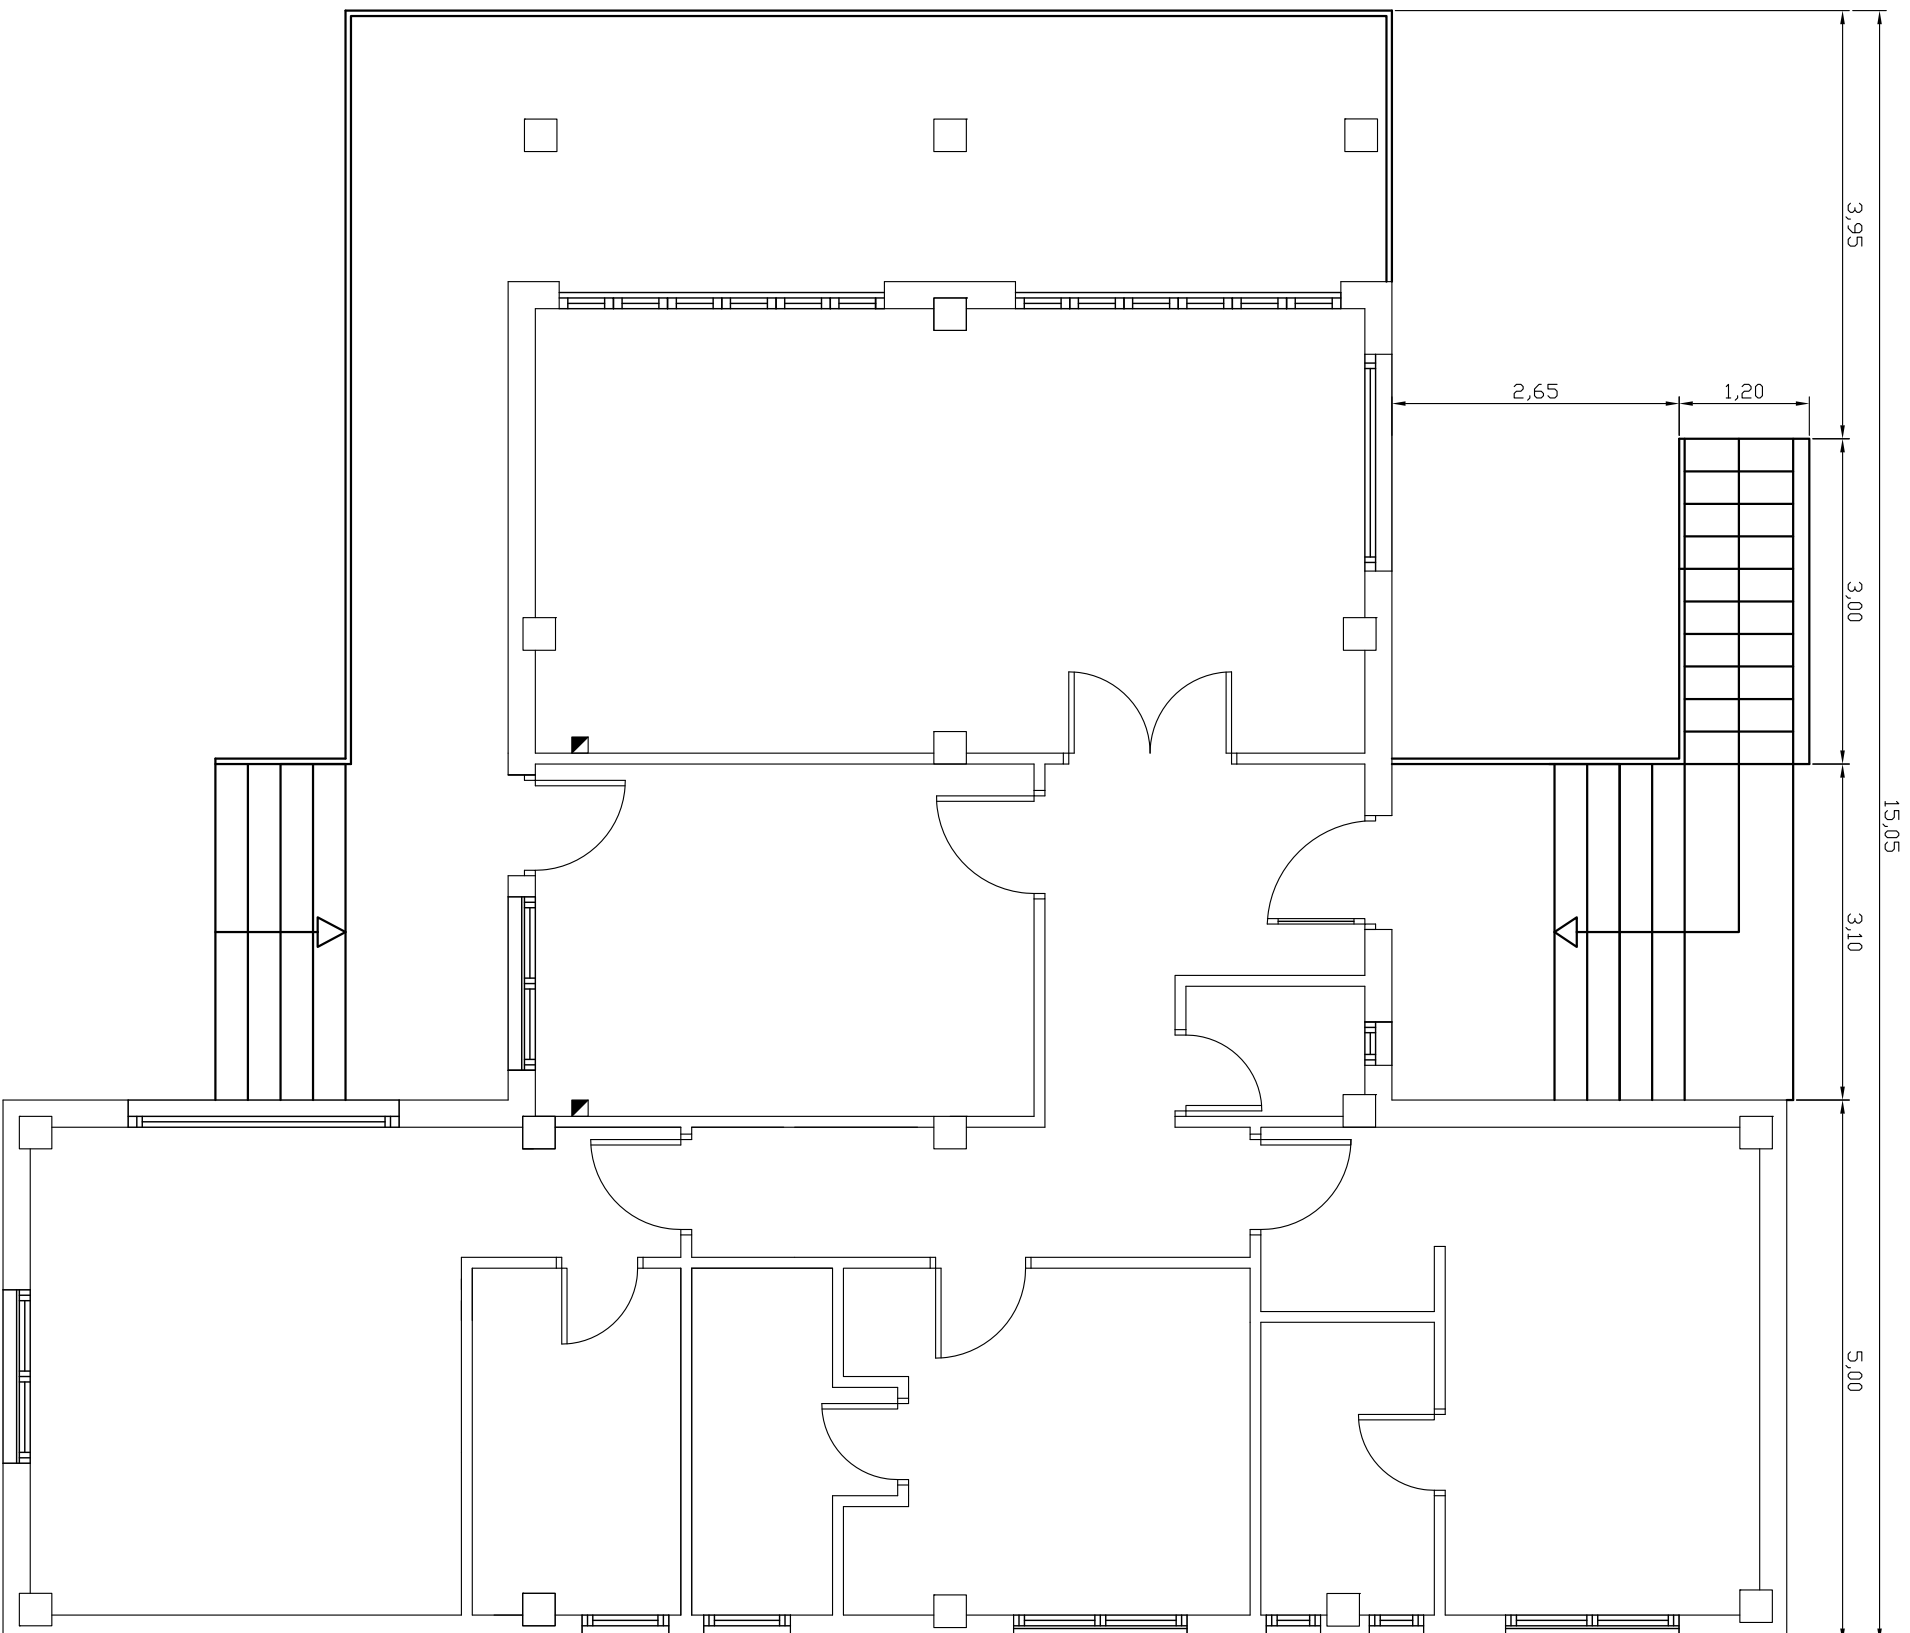

# VIVIENDA TIPO B

<b>DECORADOR</b>		<b>Joaquín Frutos</b>	
ESTUDIOS BARRIO LA BODEGA S/N GAMA-BARCENA DE CIGERO			
12 VIVIENDAS UNIFAMILIARES AISLADAS			
ESCALA	VIVIENDA TIPO B		FECHA
1/75	PL. BAJA COTAS.		JUL/2005
COMPONIE LA PROPIEDAD:		DECORADOR / INTERONISTA COLEGIADO Nº 6239:	
GUSTAVO SOTA ILARREGUI		JOAQUIN FRANCO TRUENA	
		<b>13</b>	

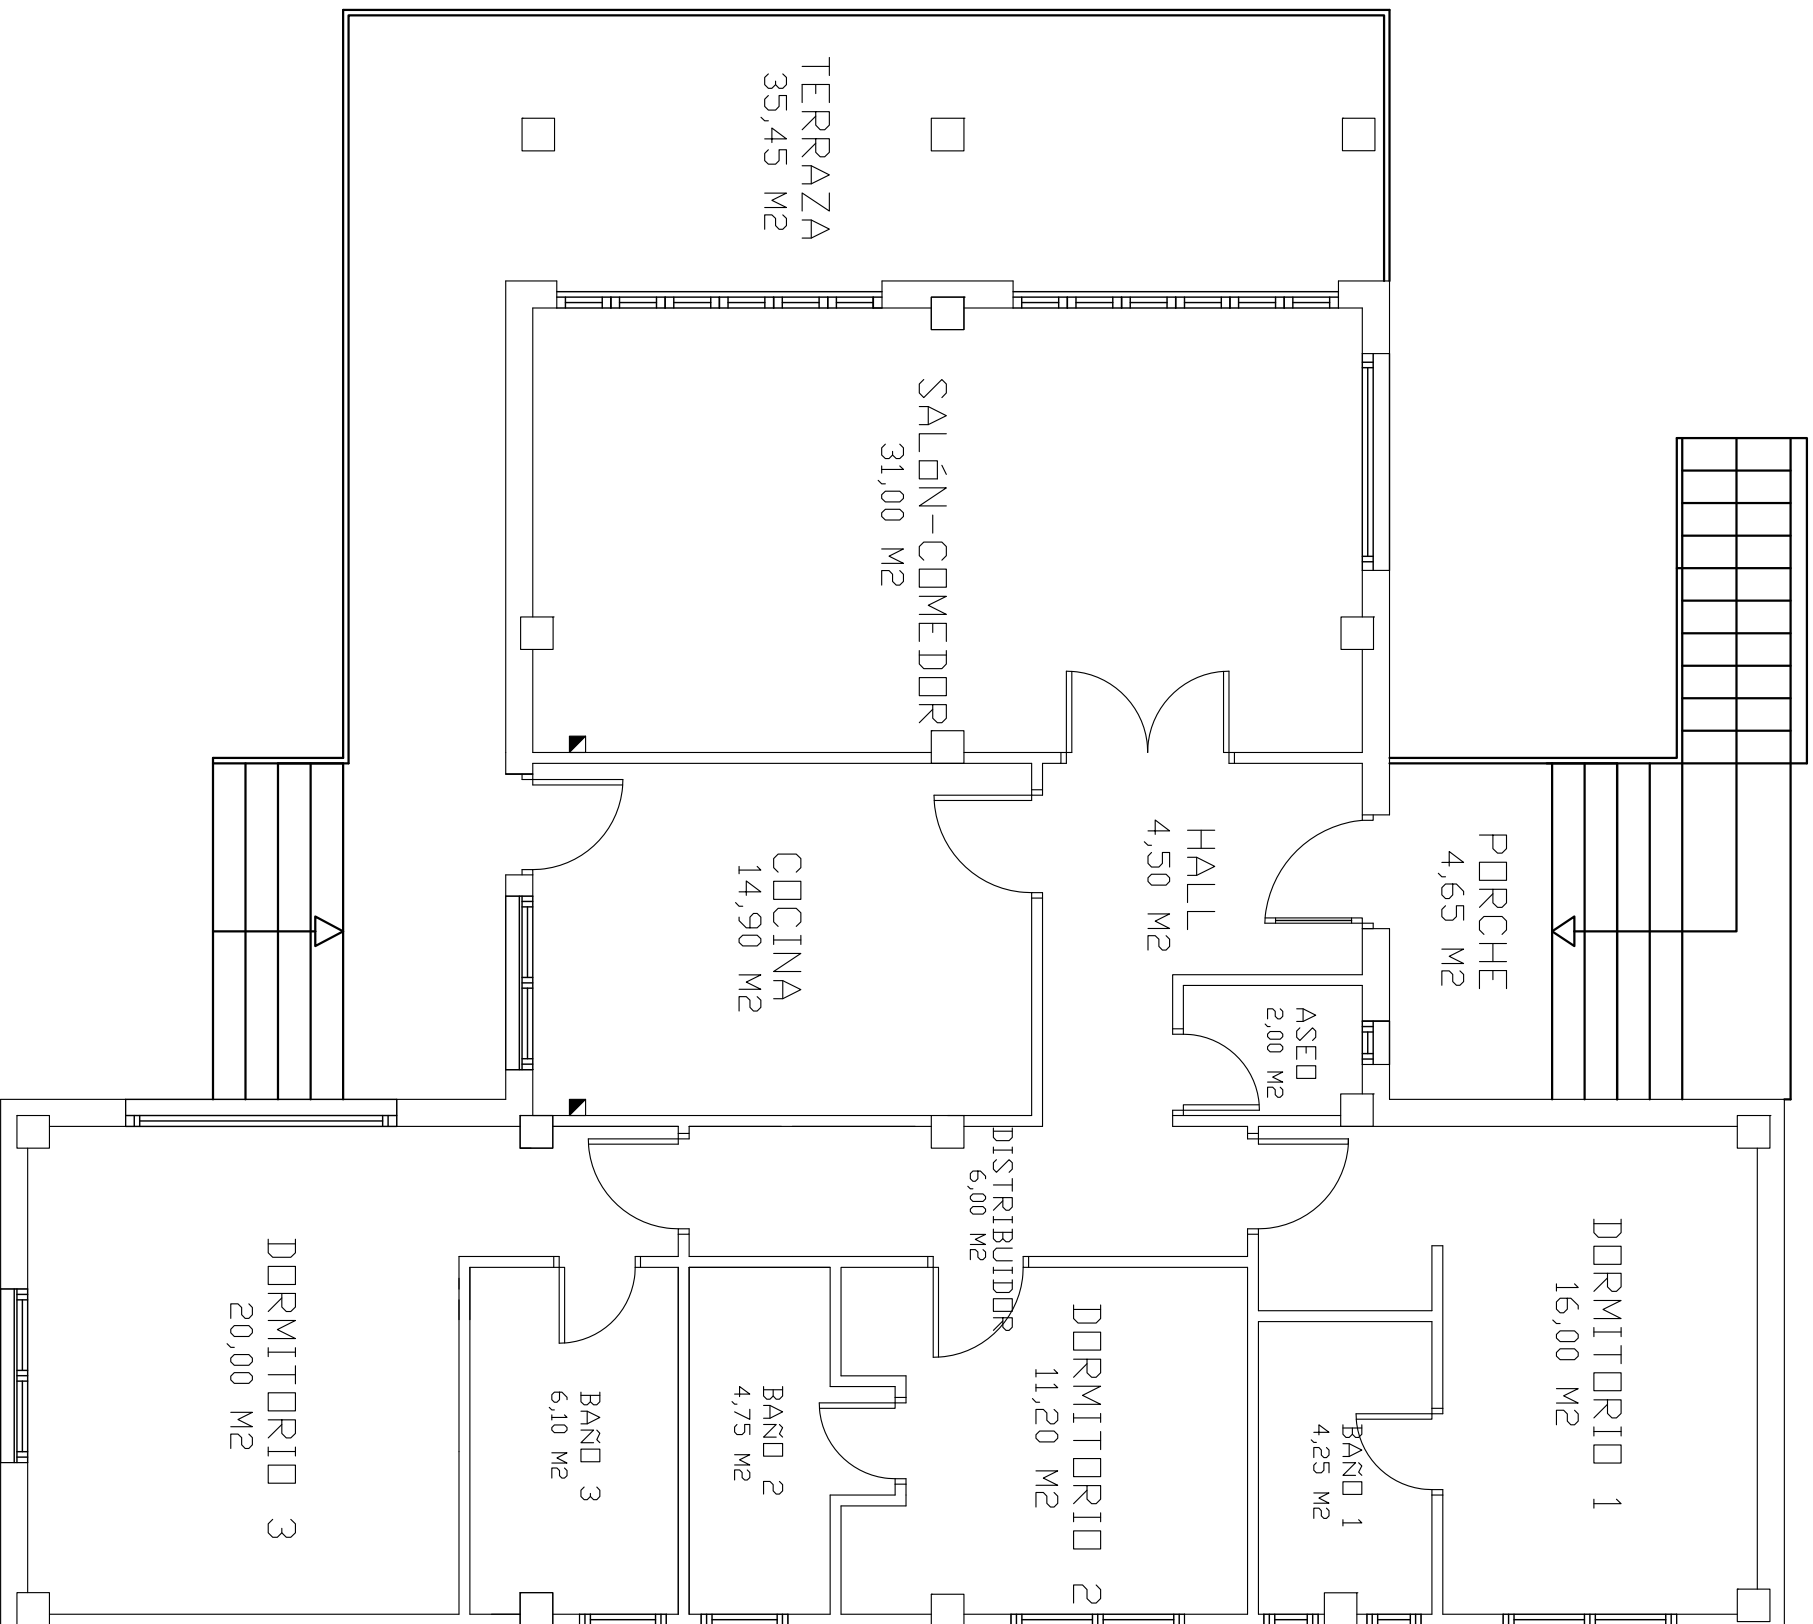

SUPERFICIE CONSTRUIDA

143,80 M<sup>2</sup>

SUPERFICIE TERRAZAS


39,10 M<sup>2</sup>

SUPERFICIE CONSTRUIDA TOTAL

182,90 M<sup>2</sup>


<b>DECORADOR</b> JOAQUÍN FRANCES	
ESTUDIOS BARRIO LA BODEGA S/N GAMA-BARCENA DE CIGERO 12 VIVIENDAS UNIFAMILIARES AISLADAS	
ESCALA <b>1/75</b>	FECHA <b>JUL/2005</b>
COMPRIE LA PROPIEDAD:	
<b>PL. BAJA SUPERFICIES.</b>	<b>14</b>
DECORADOR / INTERIENISTA COLEGIADO Nº 6239:	
GUSTAVO SOTA ILARREGUI	<b>JOAQUÍN FRANCO TRUENA</b>

# VIVIENDA TIPO B

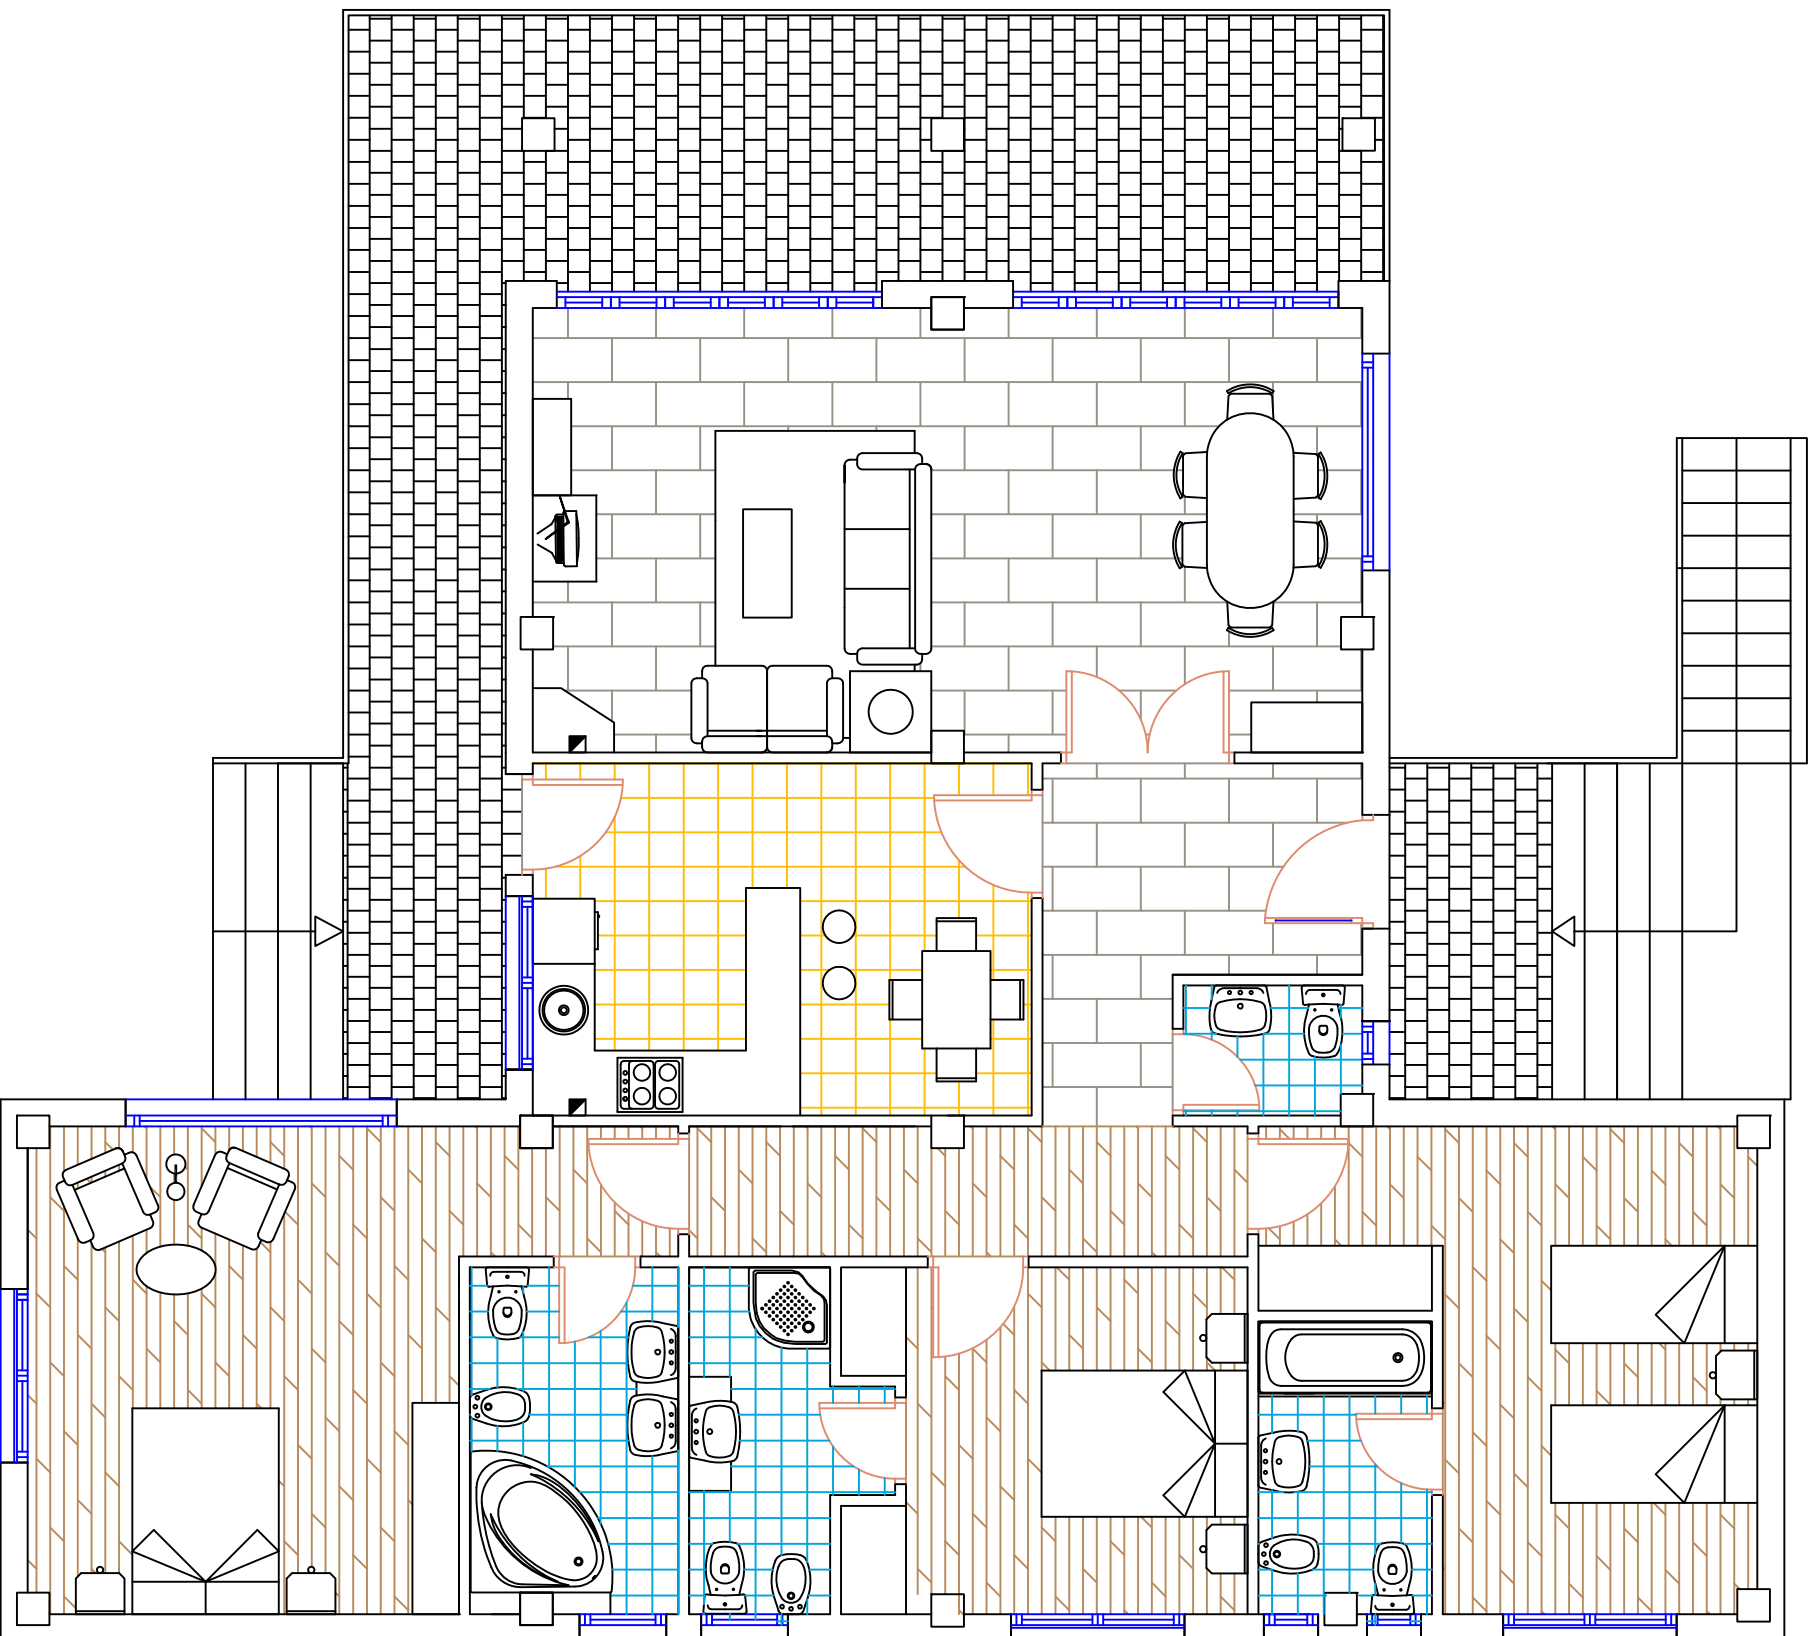

# VIVIENDA TIPO B


<b>DECORADOR</b>		<b>JORJIN FRATEL</b>	
ESTUDIOS BARRIO LA BODEGA S/N GAMA-BARCENA DE CICERO			
12 VIVIENDAS UNIFAMILIARES AISLADAS			
ESCALA		FECHA	
1/75		JUL/2005	
COMPRAR LA PROPIEDAD:		DECORACION / INTERIORISTA COLEGIADO Nº 6235	
GUSTAVO SOTA LLAREGUI		JOAQUIN FRANCO TRUERA	
VIVIENDA TIPO B		PL. BAJA AMUEBLAMIENTO	
		15	

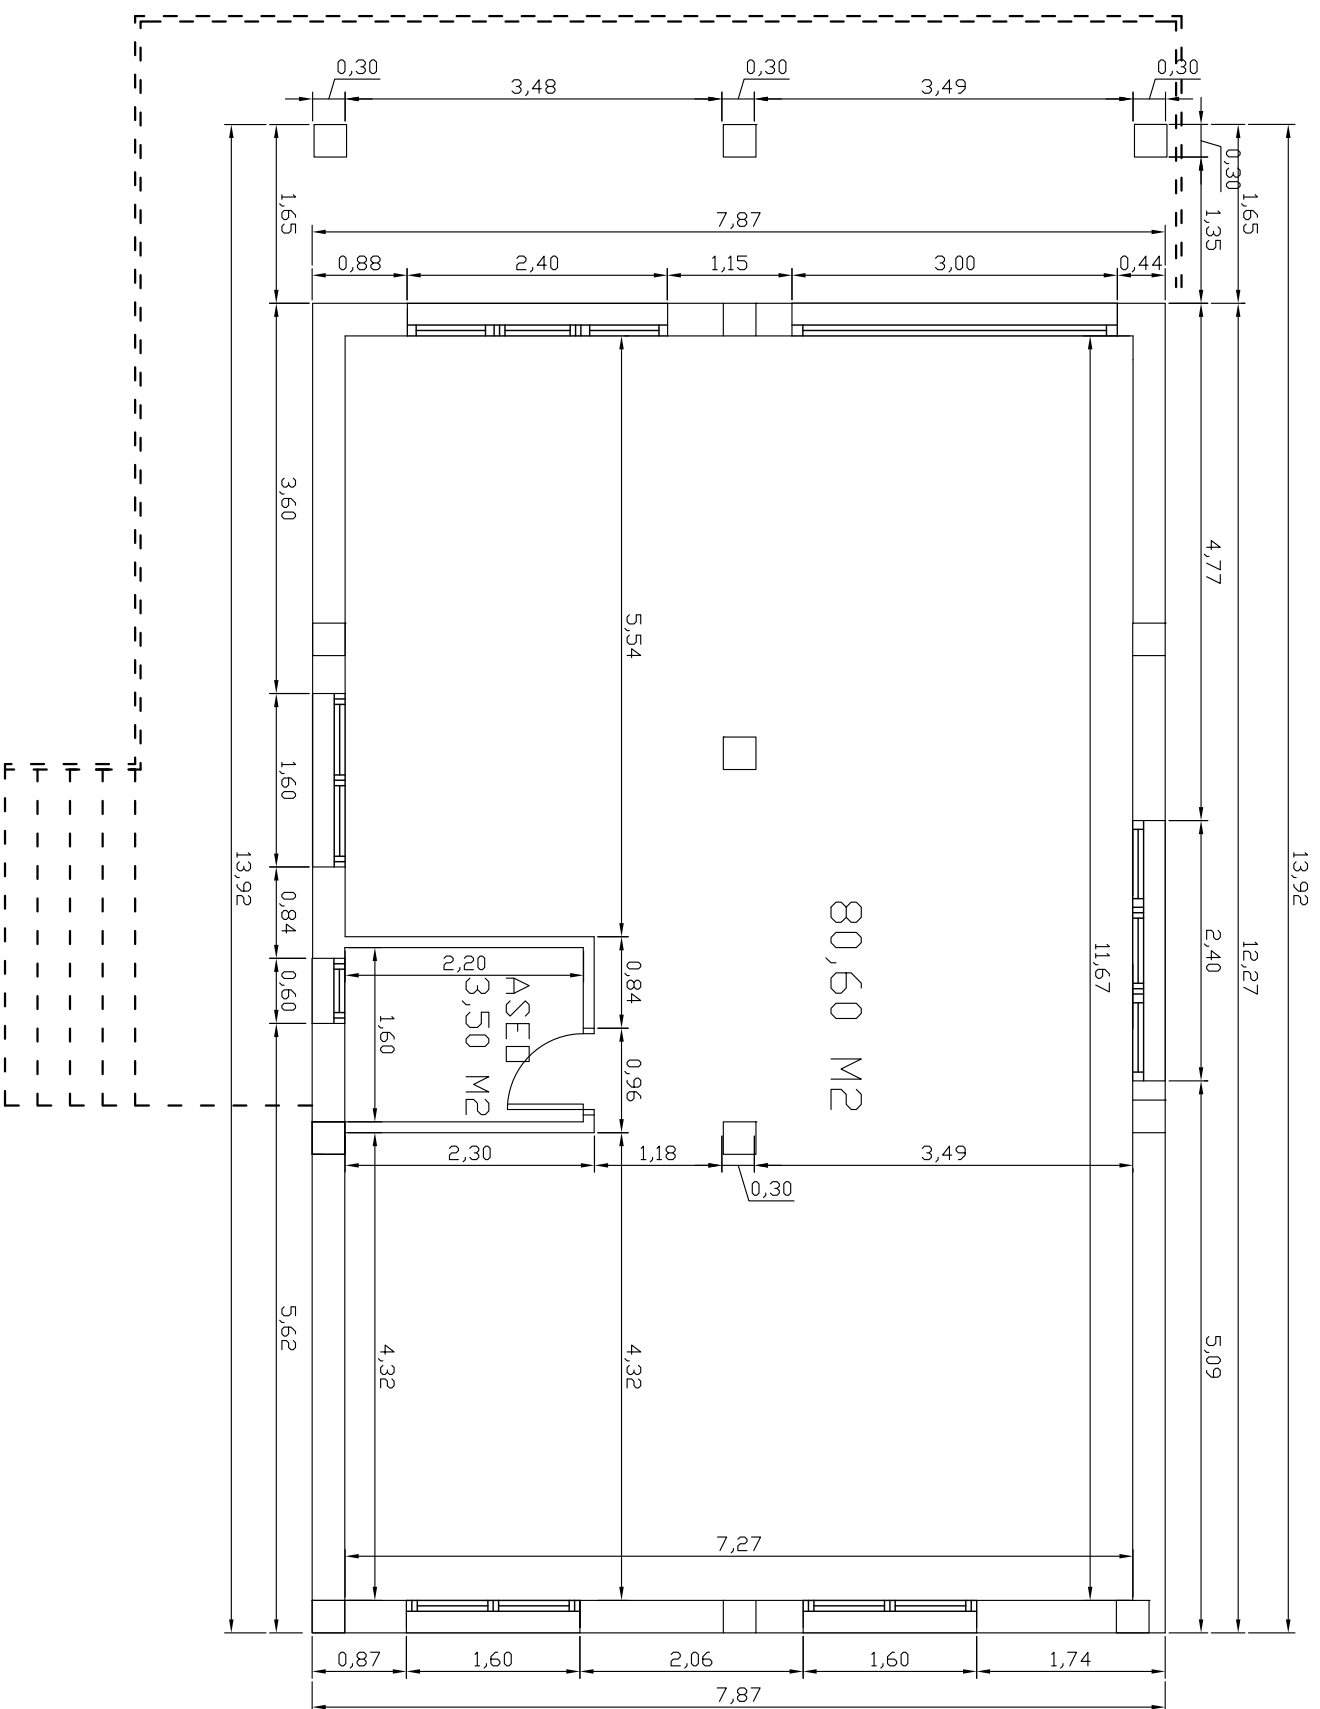


SUPERFICIE CONSTRUIDA  
96,40 M<sup>2</sup>

# VIVIENDA TIPO B

## Planta Sótano

		<b>DECORADOR</b> <b>Joaquín Frates</b>	
<b>ESTUDIOS BARRIO LA BODEGA S/N GAMA-BARCENA DE CIGERIO</b> <b>12 VIVIENDAS UNIFAMILIARES AISLADAS</b>			
ESCALA 1/75	VIVIENDA TIPO B PL. SOTANO COTAS.	FECHA JUL/2005	16
COMPROVE LA PROPIEDAD: GUSTAVO SOTA ILARREGUI		DECORADOR / INTERENISTA COLEGIADO Nº 6235: JOAQUÍN FRANCES TRUERA	



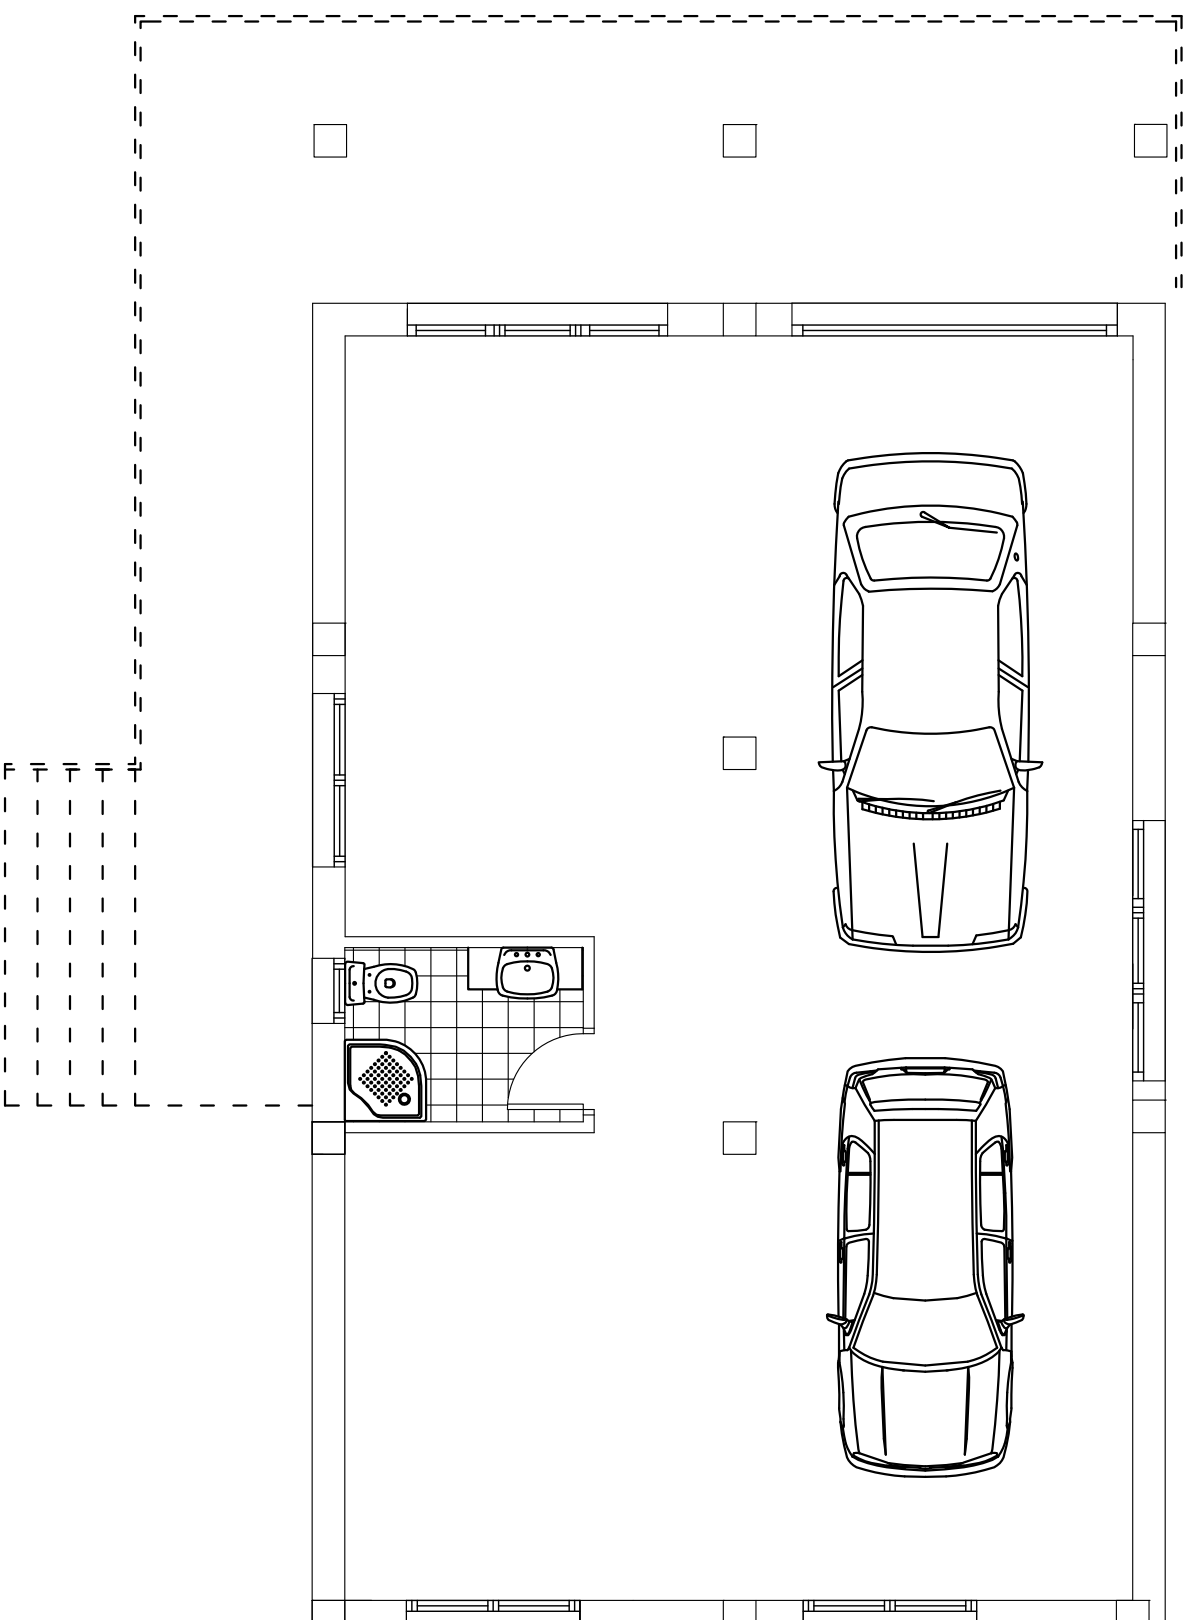


SUPERFICIE CONSTRUIDA  
96,40 M<sup>2</sup>


# VIVIENDA TIPO B

Planta Sótano

<b>DECORADOR</b>		<b>Joaquín Frutos</b>	
ESTUDIOS BARRIO LA BODEGA S/N GAMA-BARCENA DE CIGERO			
12 VIVIENDAS UNIFAMILIARES AISLADAS			
ESCALA 1/75	VIVIENDA TIPO B PL. SOTANO AMUEBLAMIENTO.		FECHA JUL/2005
COMPROBE LA PROPIEDAD: GUSTAVO SOTA ILARREGUI		DECORADOR / INTERIORISTA COLEGIADO Nº 6239: JOAQUÍN FRANCO TRUEBA	

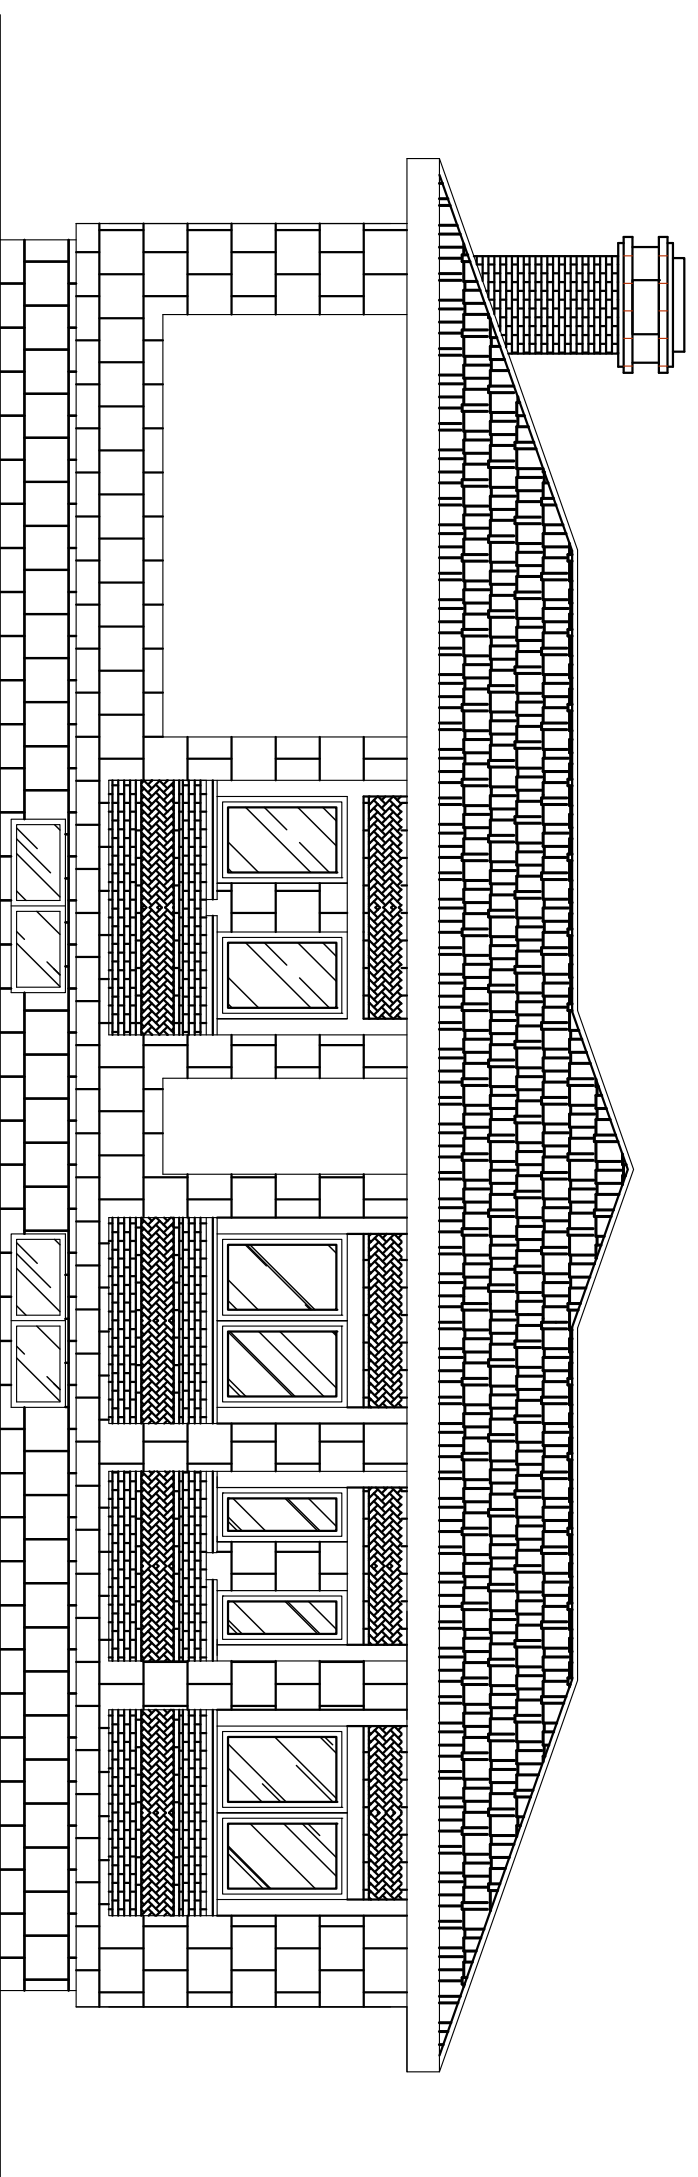


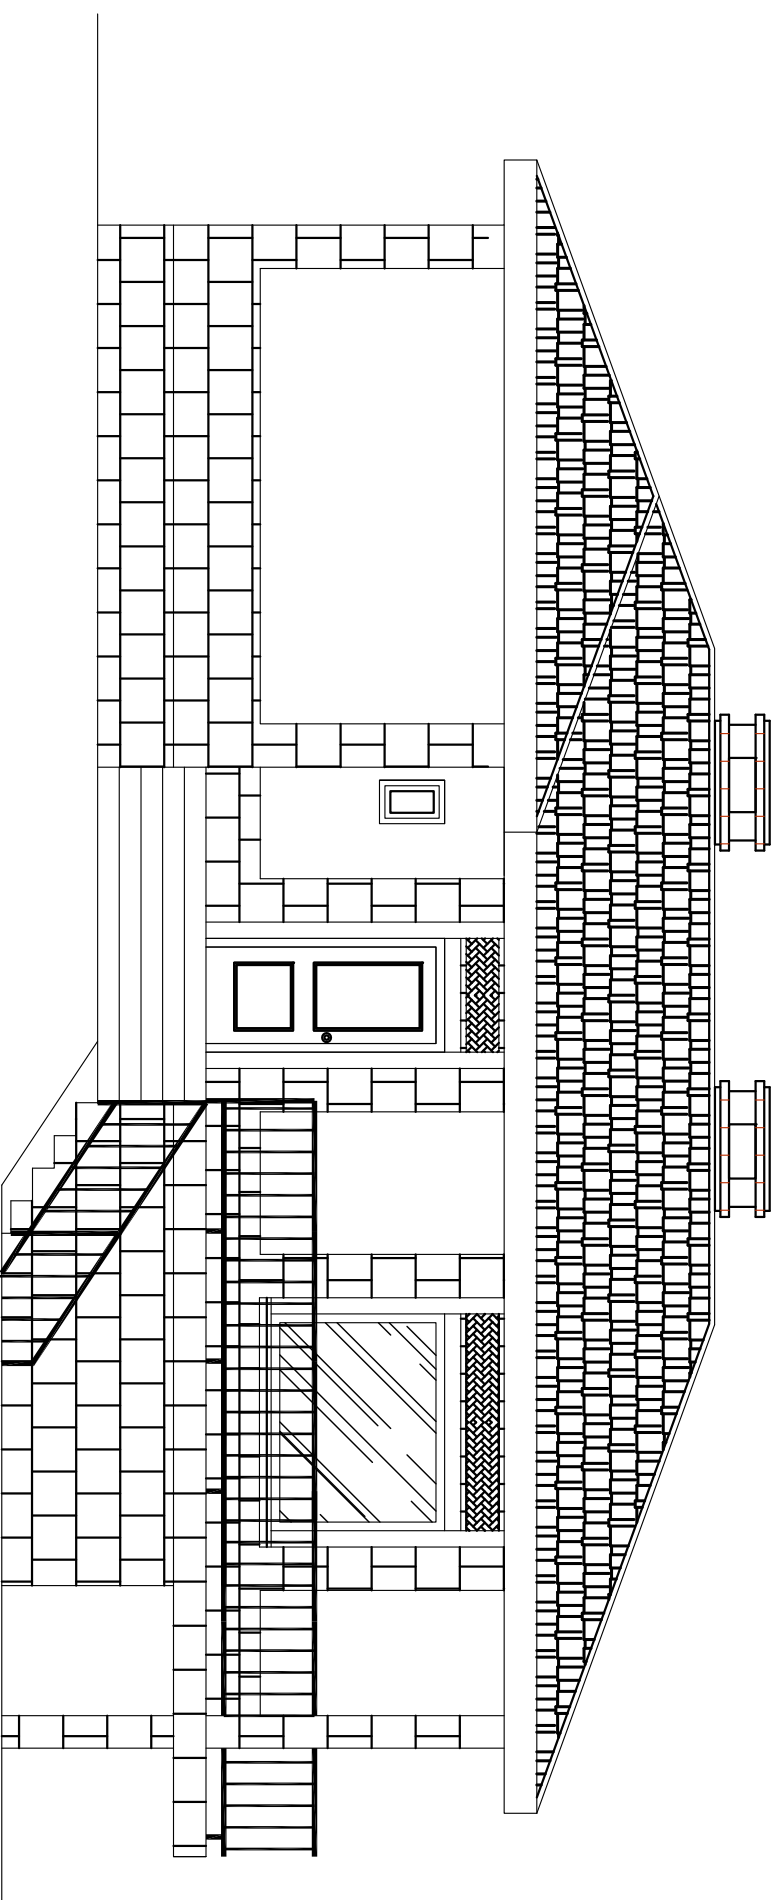
ALZADO DEESTE

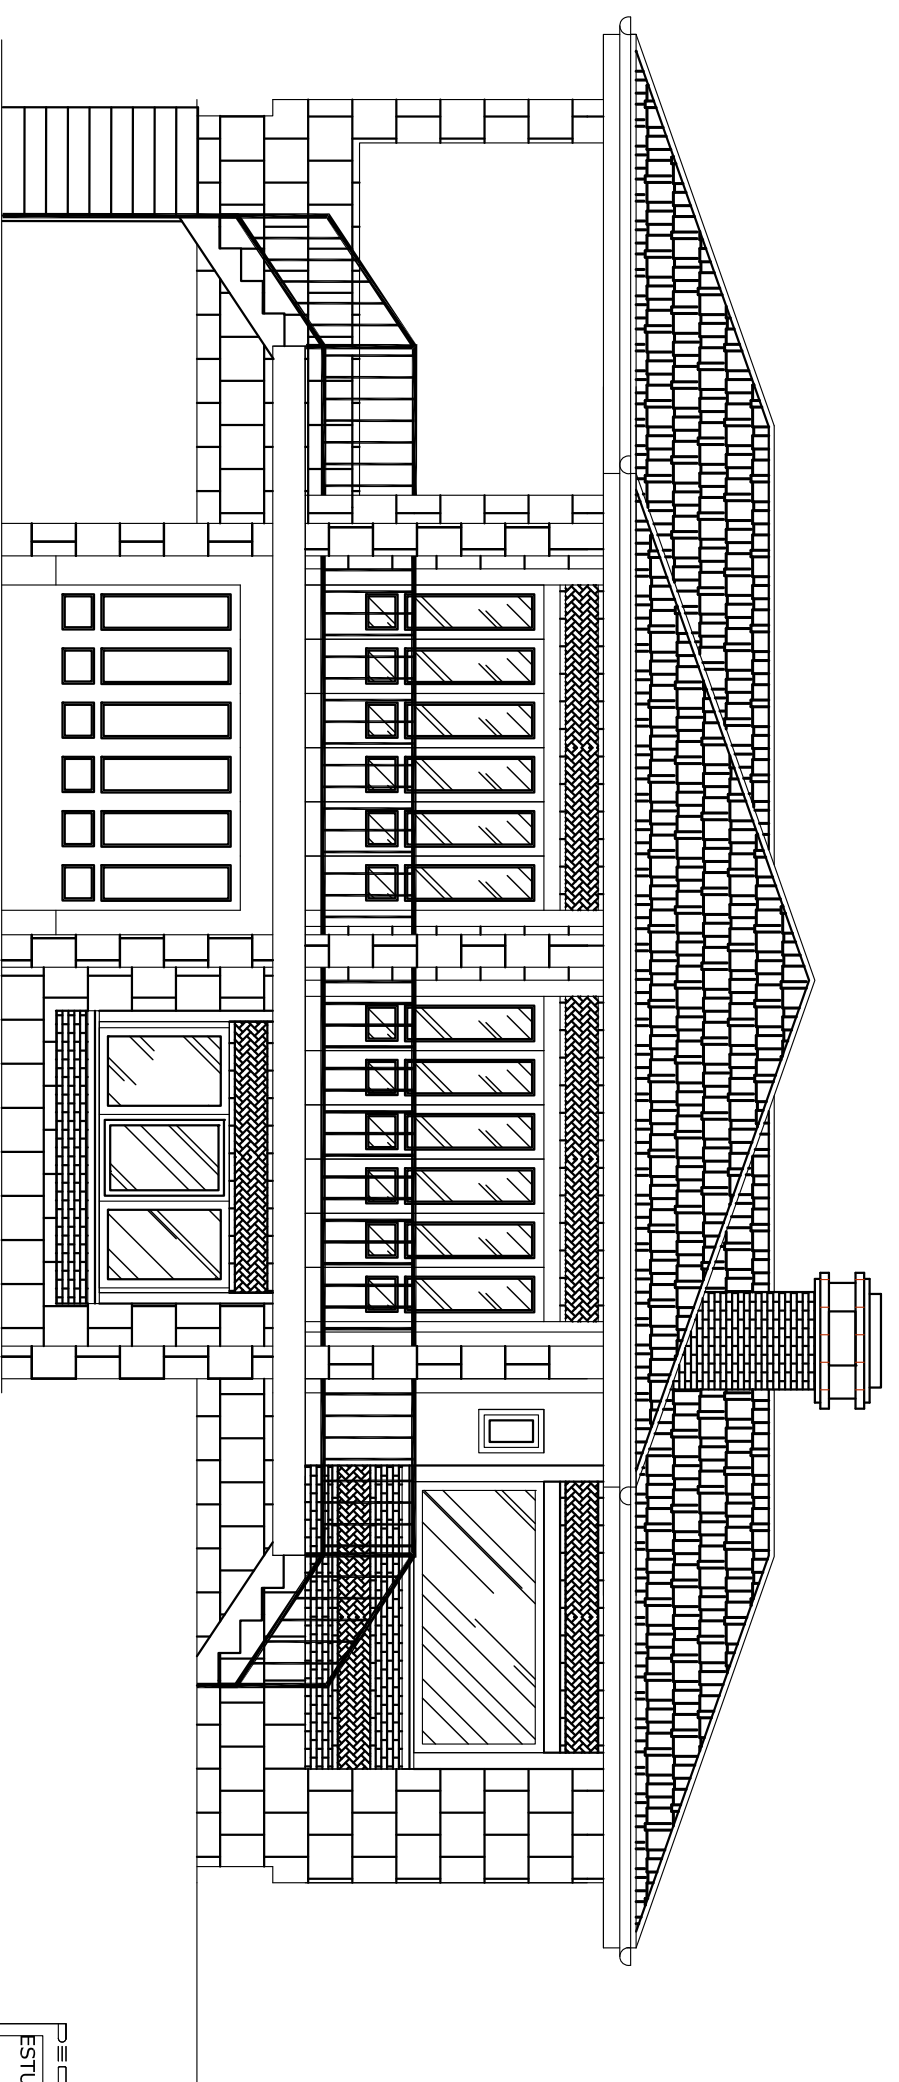


# VIVIENDA TIPO B

ALZADO ESTE

		<b>JOAQUÍN FRATES</b>	
ESTUDIOS BARRIO LA BODEGA S/N GAMA-BARCENA DE CIGERO 12 VIVIENDAS UNIFAMILIARES AISLADAS			
ESCALA	1/75	VIVIENDA TIPO B	18
COMPONIE LA PROPIEDAD: GUSTAVO SOTA ILARREGUI		DECORADOR / INTERIENISTA COLEGIADO Nº 6235: JOAQUÍN FRANCO TRUERA	
		FECHA	JUL/2005




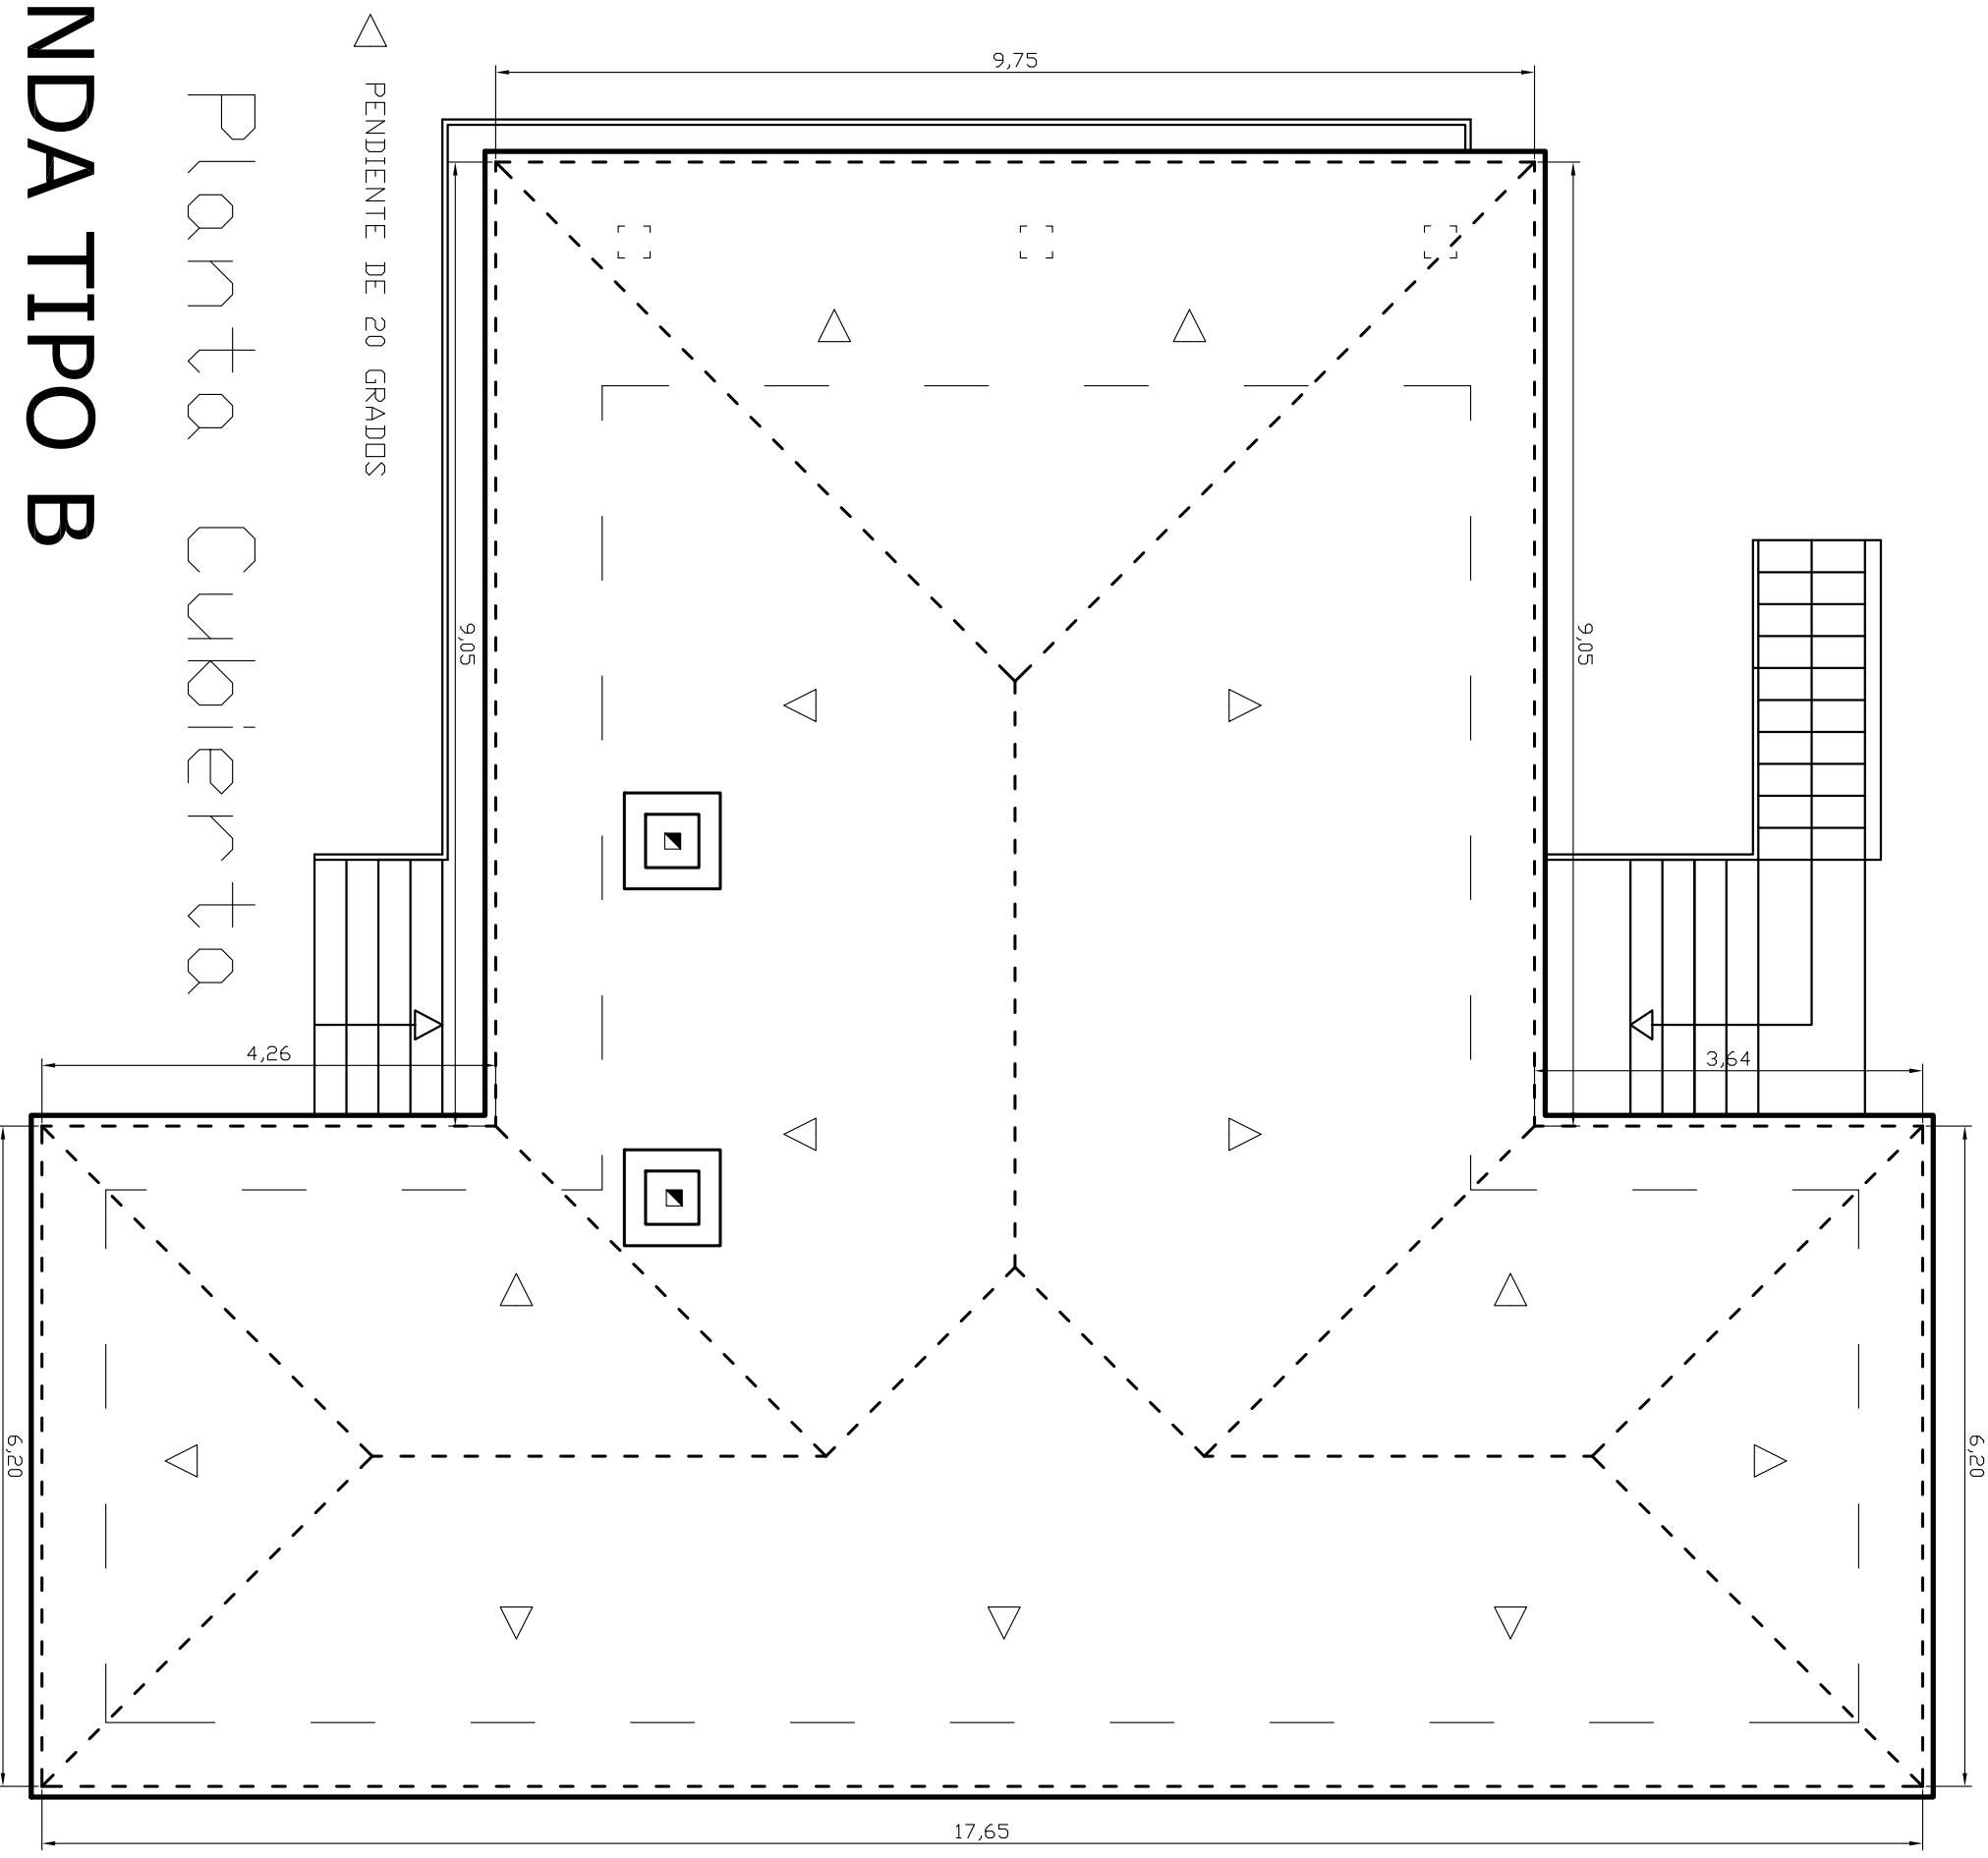
ALZADO NORTE

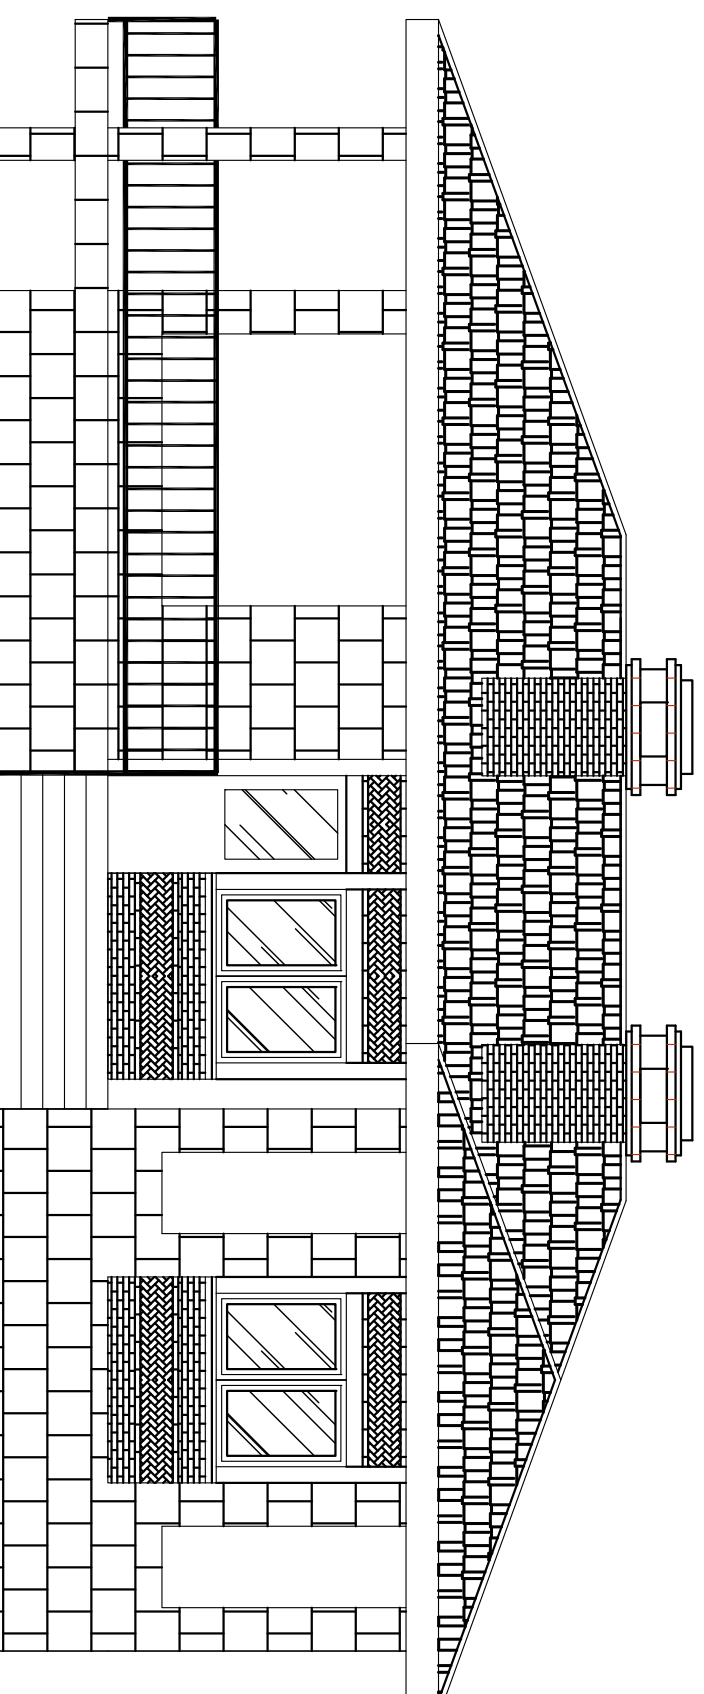

ALZADO SUR


# VIVIENDA TIPO B



		<b>DECORADOR</b> <b>JOAQUÍN FRATES</b>	
<b>ESTUDIOS BARRIO LA BODEGA S/N GAMA-BARCENA DE CIGERO</b> <b>12 VIVIENDAS UNIFAMILIARES AISLADAS</b>			
ESCALA	VIVIENDA TIPO B		FECHA
1/75	ALZADO NORTE Y SUR		JUL/2005
COMPROBE LA PROPIEDAD:		DECORADOR / INTERVENISTA COLEGIADO Nº 6239:	
GUSTAVO SOTA ILARREGUI		JOAQUÍN FRANCO TRUEBA	
		19	



Planta Cubierta

# VIVIENDA TIPO B

		<b>DECORADOR JOAQUÍN FRANCO TRUJANA</b>	
<b>ESTUDIOS: BARRIO LA BODEGA S/N GAMA-BARCENA DE CIGERO</b>			
<b>12 VIVIENDAS UNIFAMILIARES AISLADAS</b>			
ESCALA: <b>1/75</b>	VIVIENDA TIPO B <b>CUBIERTA</b>	FECHA: <b>JUL/2005</b>	COMFORME LA PROPIEDAD: <b>DECORADOR / INTERIORIZSTA COLEGIADO Nº 6239:</b> <b>JOAQUÍN FRANCO TRUJANA</b>
GUSTAVO SOTA ILLARREGUI		JOAQUÍN FRANCO TRUJANA	


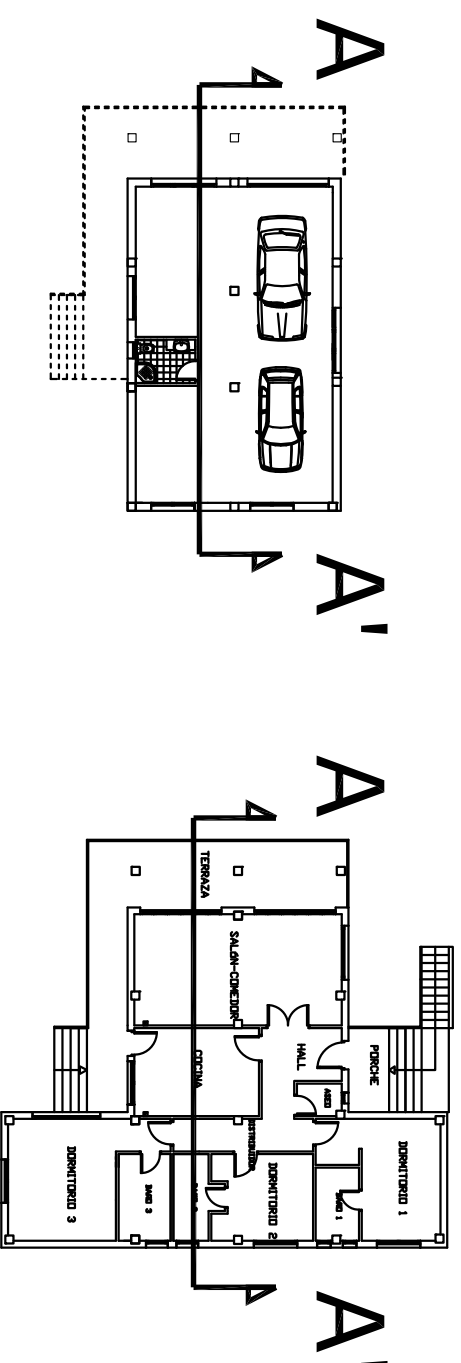
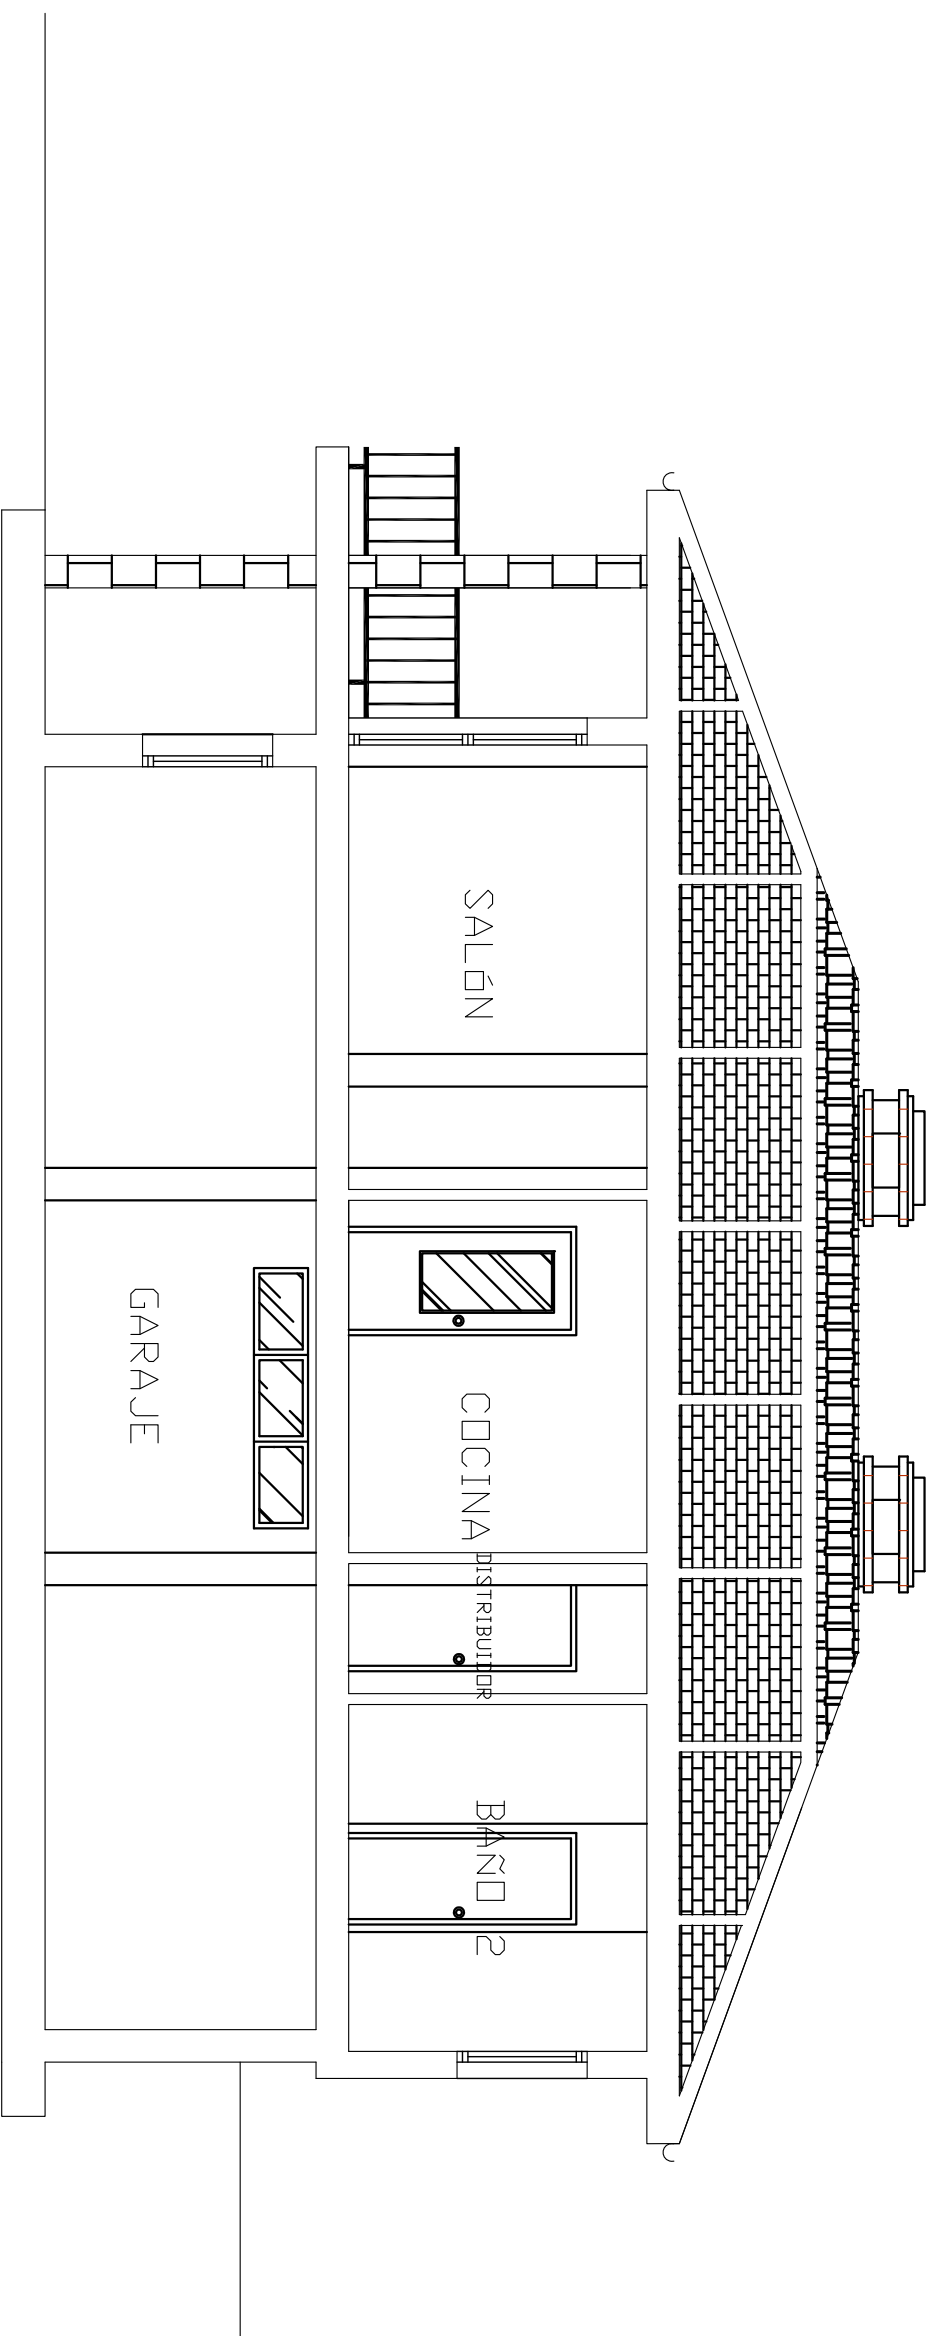


PLANTA SOTANO

PLANTA BAJA

# VIVIENDA TIPO B

<b>DECORADOR</b>		<b>GOARUM FRATEL</b>	
ESTUDIOS: BARRIO LA BODEGA S/N GAMA-BARCENA DE CIGERO			
12 VIVIENDAS UNIFAMILIARES AISLADAS			
ESCALA	VIVIENDA TIPO B	FECHA:	
1/75	SECCION A-A'	JUL/2005	
COMFORME LA PROPIEDAD:		DECORADOR / INTERIENISTA COLEGIADO Nº 6239:	
GUSTAVO SOTA LLARREGUI		JOAQUIN FRANCO TRUJANA	

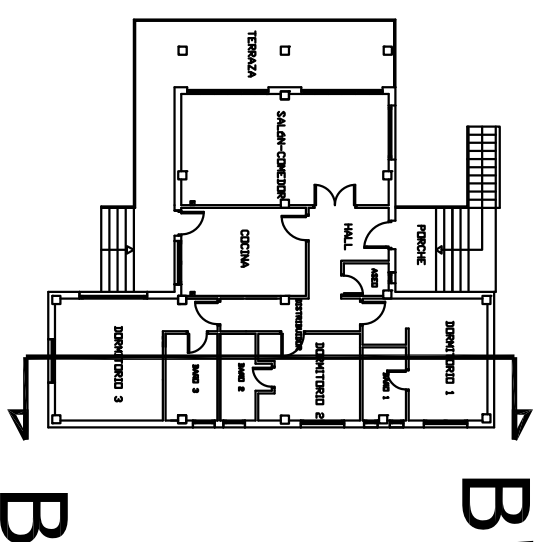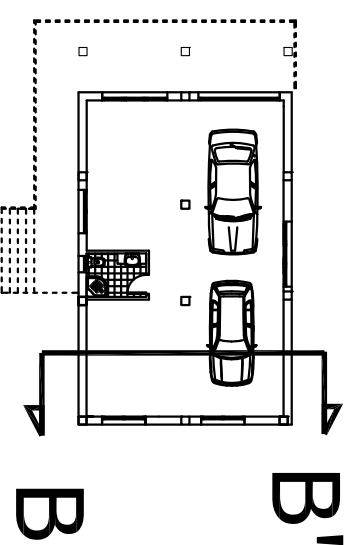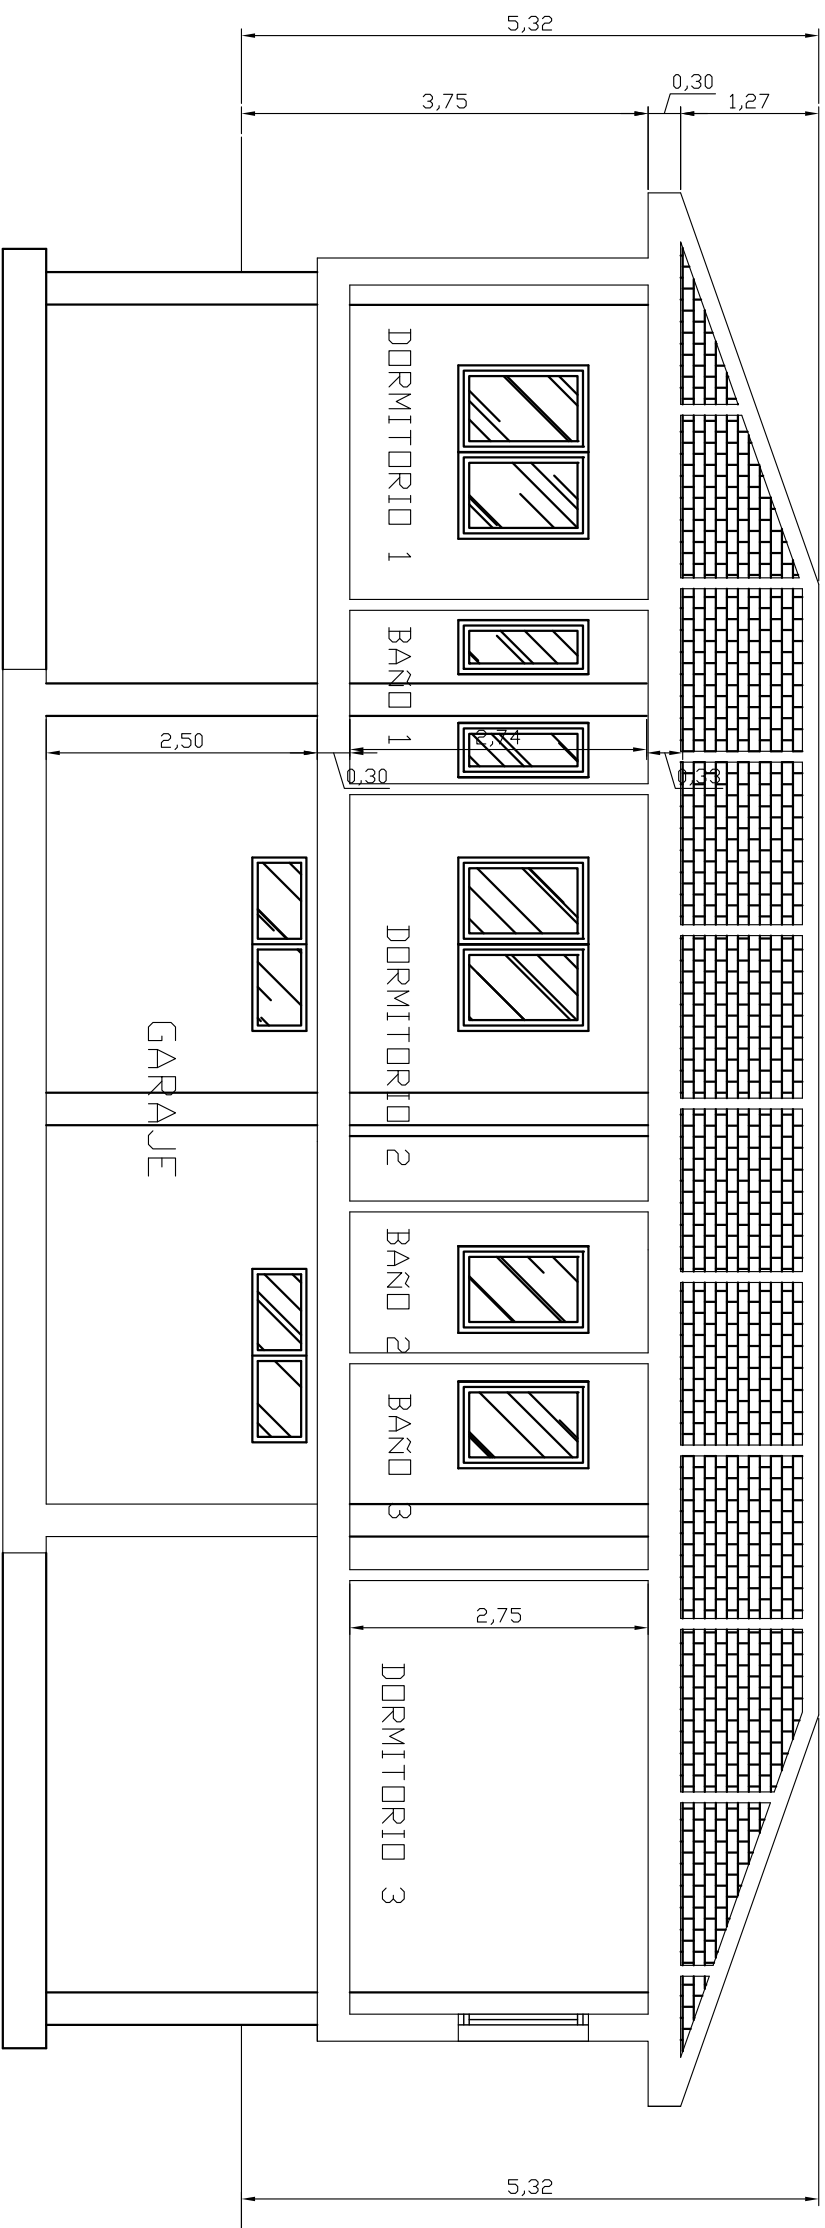

# VIVIENDA TIPO B

PLANTA SOTANO

PLANTA BAJA

<b>DECORADOR</b>		<b>GOARUM FRATEL</b>	
ESTUDIOS: BARRIO LA BODEGA S/N GAMA-BARCENA DE CICERO			
12 VIVIENDAS UNIFAMILIARES AISLADAS			
ESCALA	VIVIENDA TIPO B		FECHA:
1/75	SECCIÓN B-B'		JUL/2005
CONFORME LA PROPIEDAD:		DECORADOR / INTERIENISTA COLEGIADO Nº 6239:	
GUSTAVO SOTA LLARREGUI		Joaquín Franco Truena	