


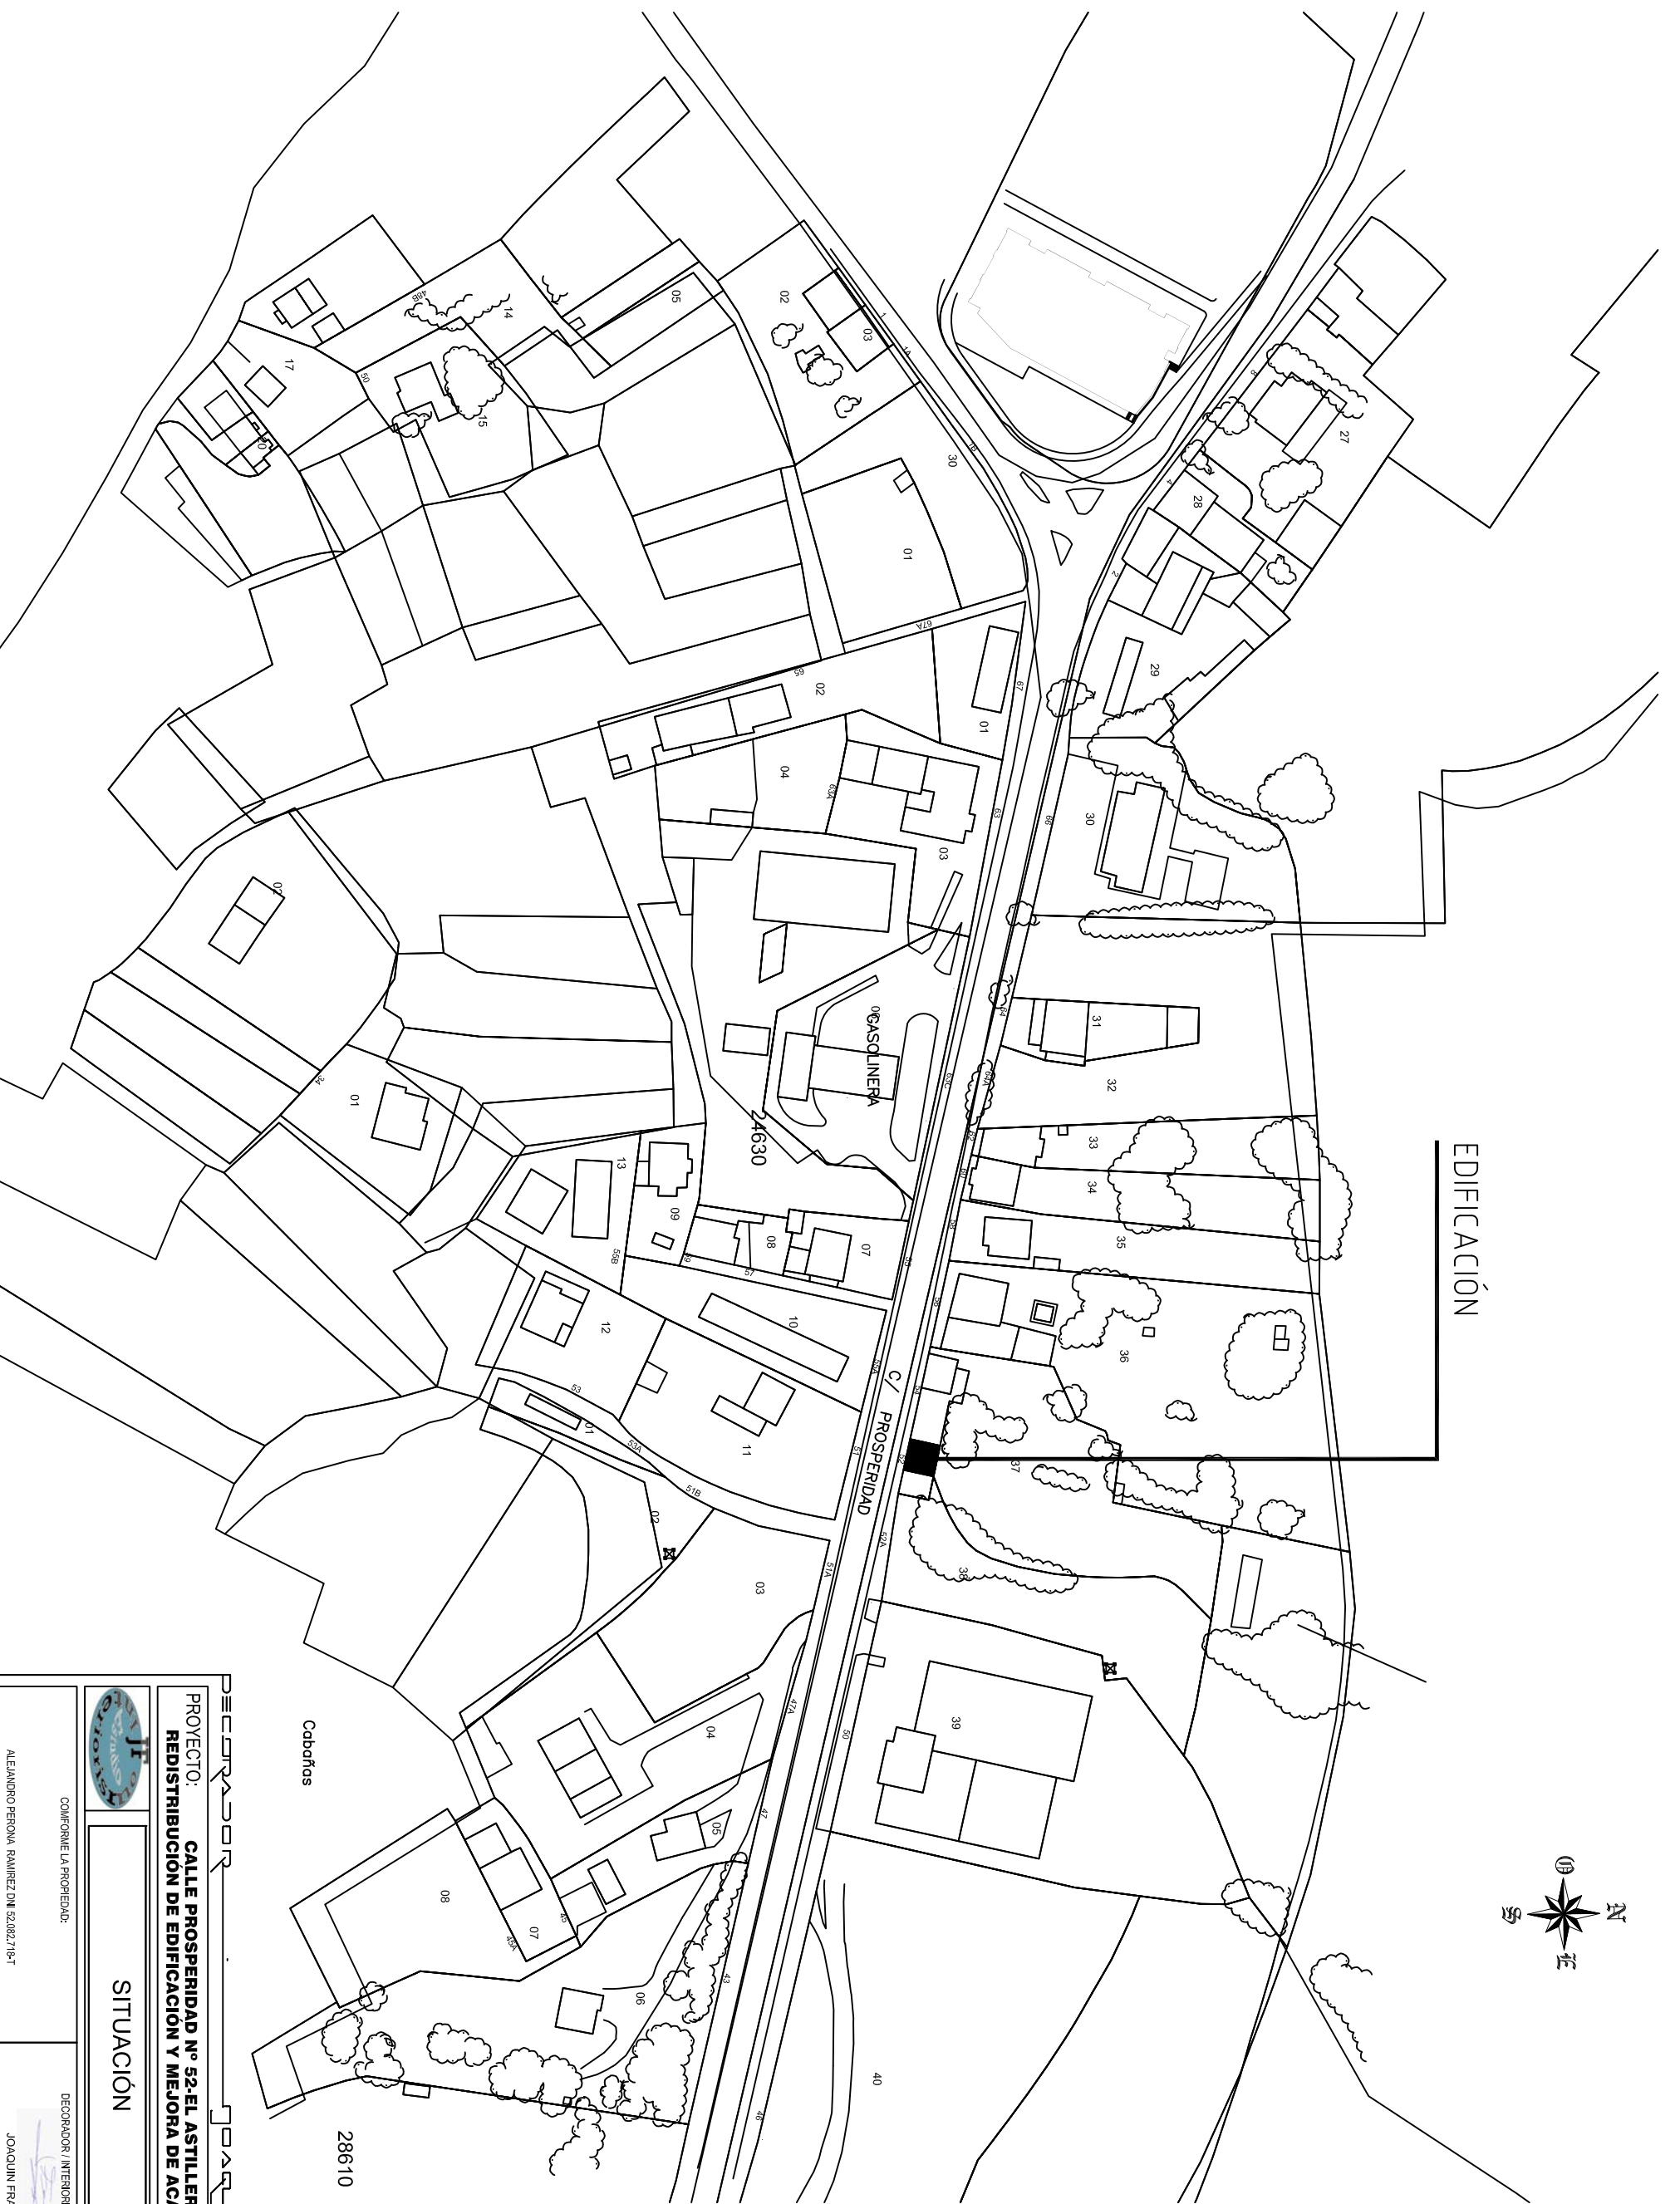

EDIFICACIÓN



PROYECTO: **CALLE PROSPERIDAD N° 52-EL ASTILLERO**
REDISTRIBUCION DE EDIFICACION Y MEJORA DE ACABADOS




FECHA: AGO/2017

ESCALA: 1/2500

SITUACIÓN 01

DECORADOR / INTERIORISTA COLEGIADO N° 6238:
JOAQUIN FRANCO TRUERA

COMPROVE LA PROPIEDAD:
ALEJANDRO PERONA RAMIREZ DNI 82082718-T

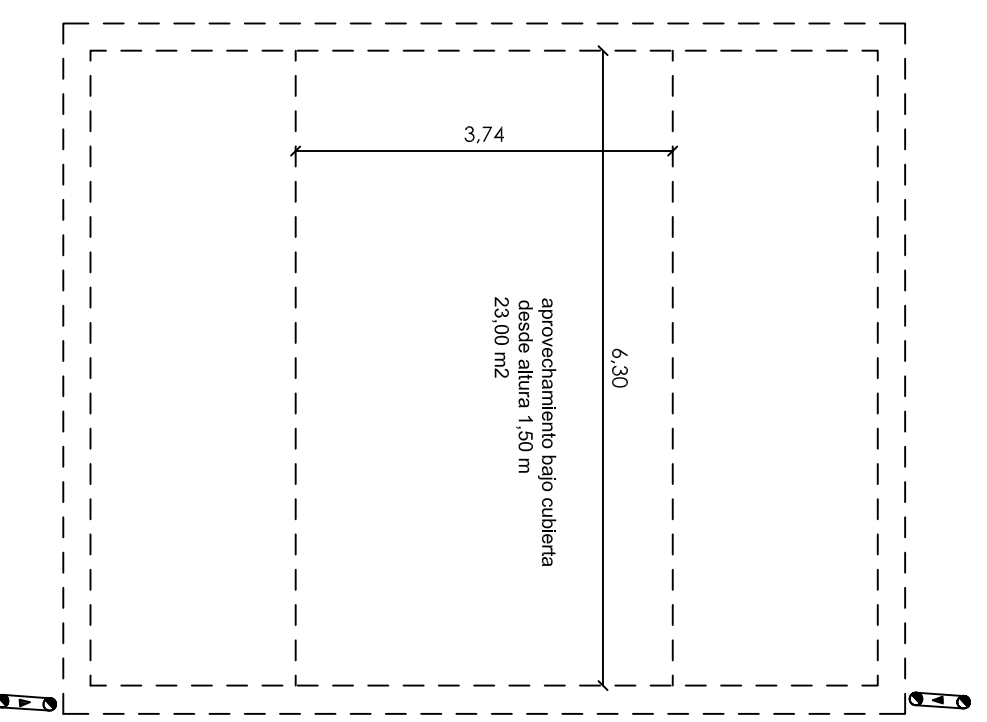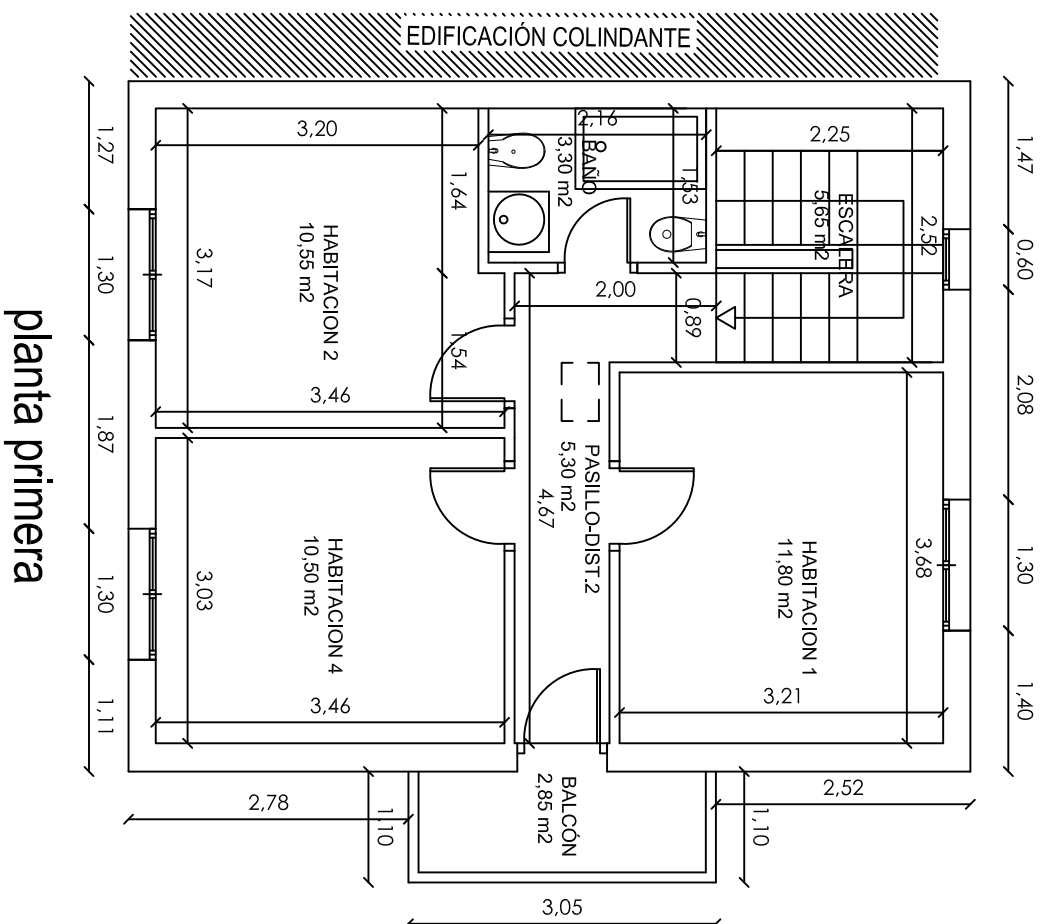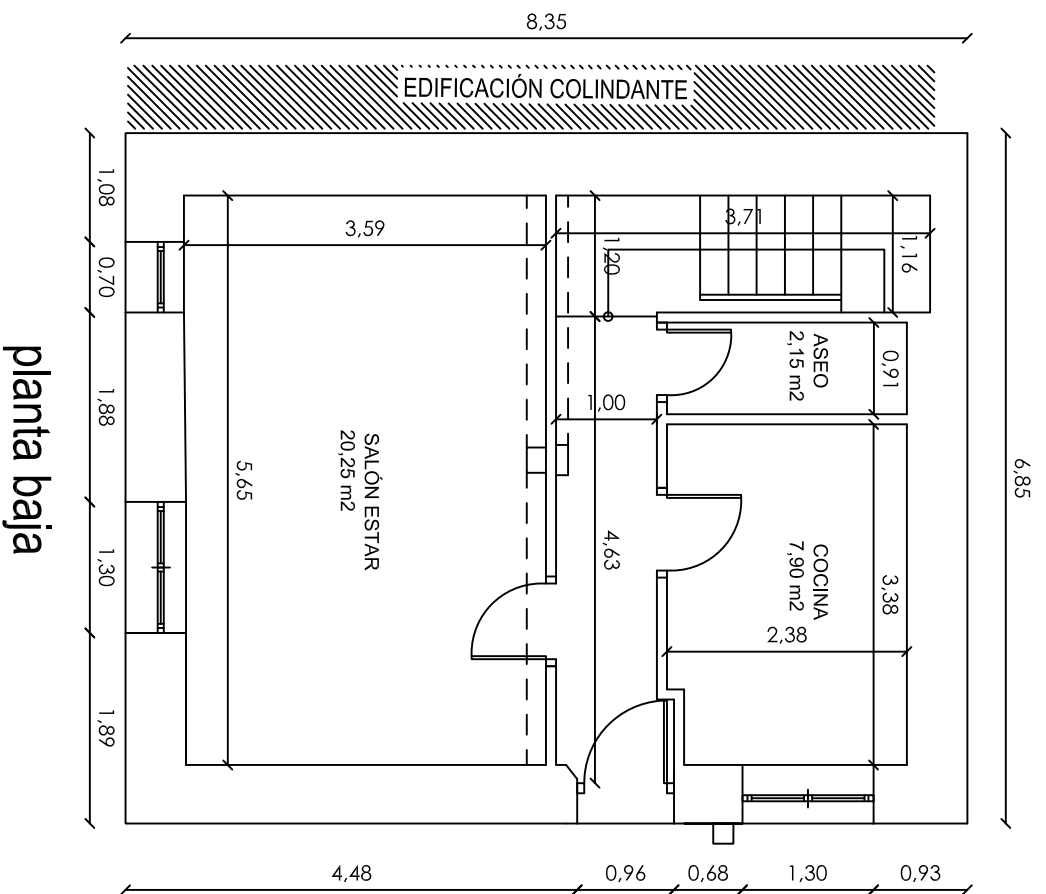

DECORADOR

PROYECTO: **CALLE PROSPERIDAD N° 52-EL ASTILLERO**
REDISTRIBUCION DE EDIFICACION Y MEJORA DE ACABADOS

FECHA: AGO/2017

ESTADO INICIAL
PLANTAS COTAS Y SUP.

ESCALA: 1/75


02

COMPROBANTE LA PROPIEDAD:


DECORADOR / INTERIORISTA COLEGIADO N° 6238:

ALVARO PERONA RAMIREZ DNI 52082718-T

JOAQUIN FRANCO TRUERA

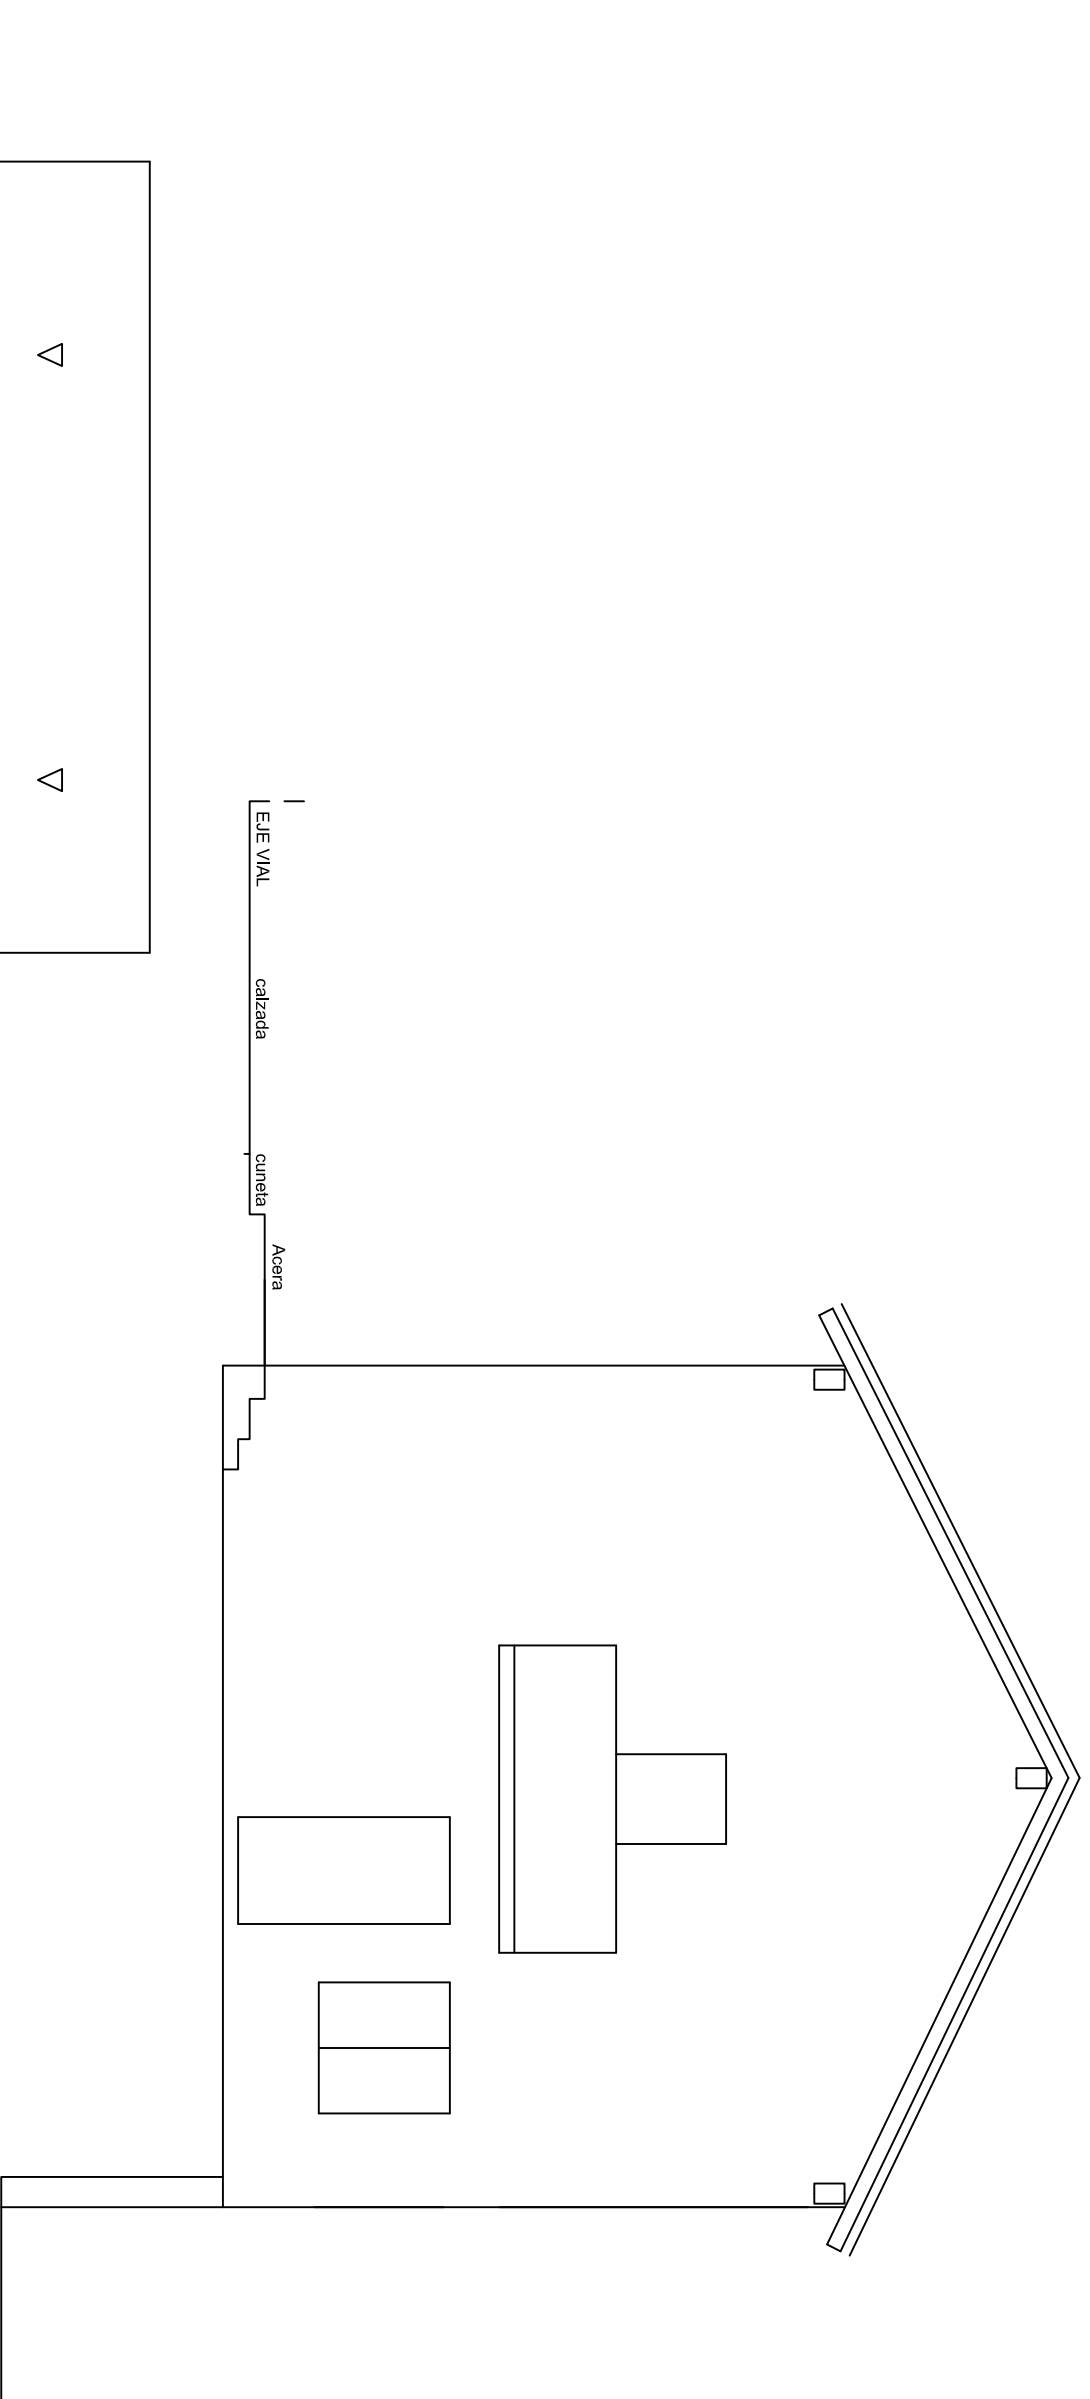


ALZADO DE FACHADA ESTE

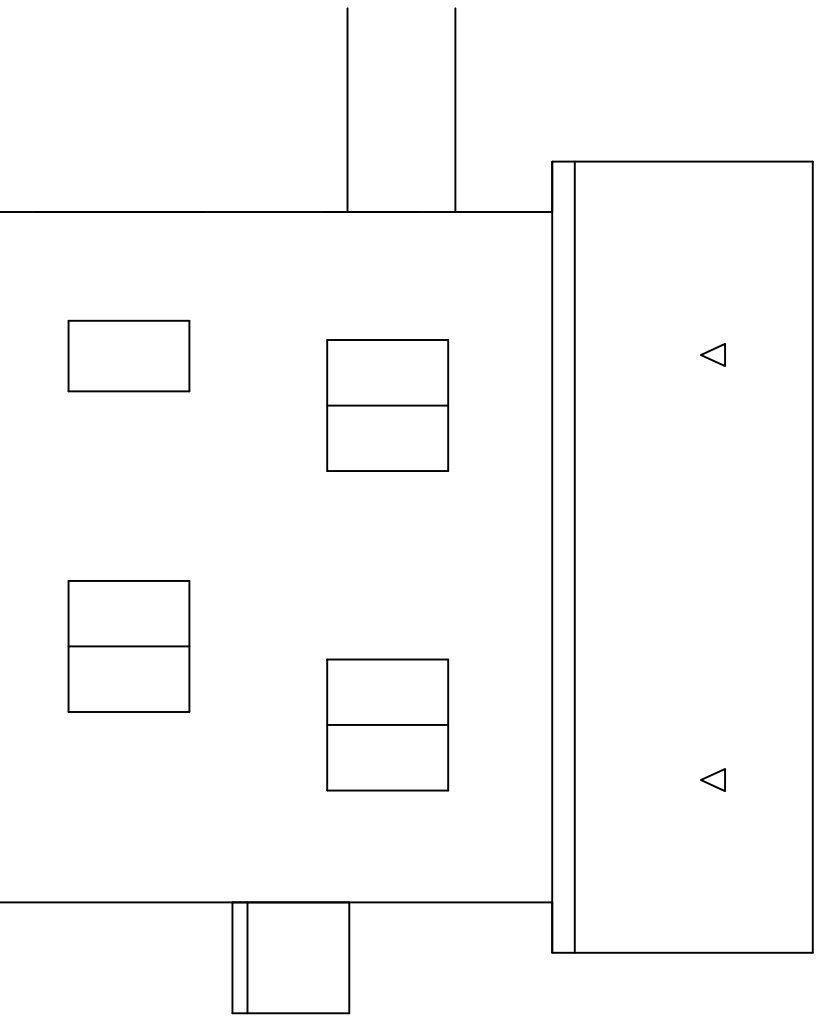


ALZADO DE FACHADA SUR

	PROYECTOR: CALLE PROSPERIDAD N° 52-EL ASTILLERO REDISTRIBUCION DE EDIFICACION Y MEJORA DE ACABADOS	FECHA: AGO/2017
	ESTADO INICIAL ALZADOS DE FACHADAS SUR Y ESTE	ESCALA: 1/75
COMPROBANTE LA PROPIEDAD: ALEJANDRO PERONA RAMIREZ DNI 82082718-T	DECORADOR / INTERIORISTA COLEGIADO N° 828: JOAQUIN FRANCO TRUJBA	

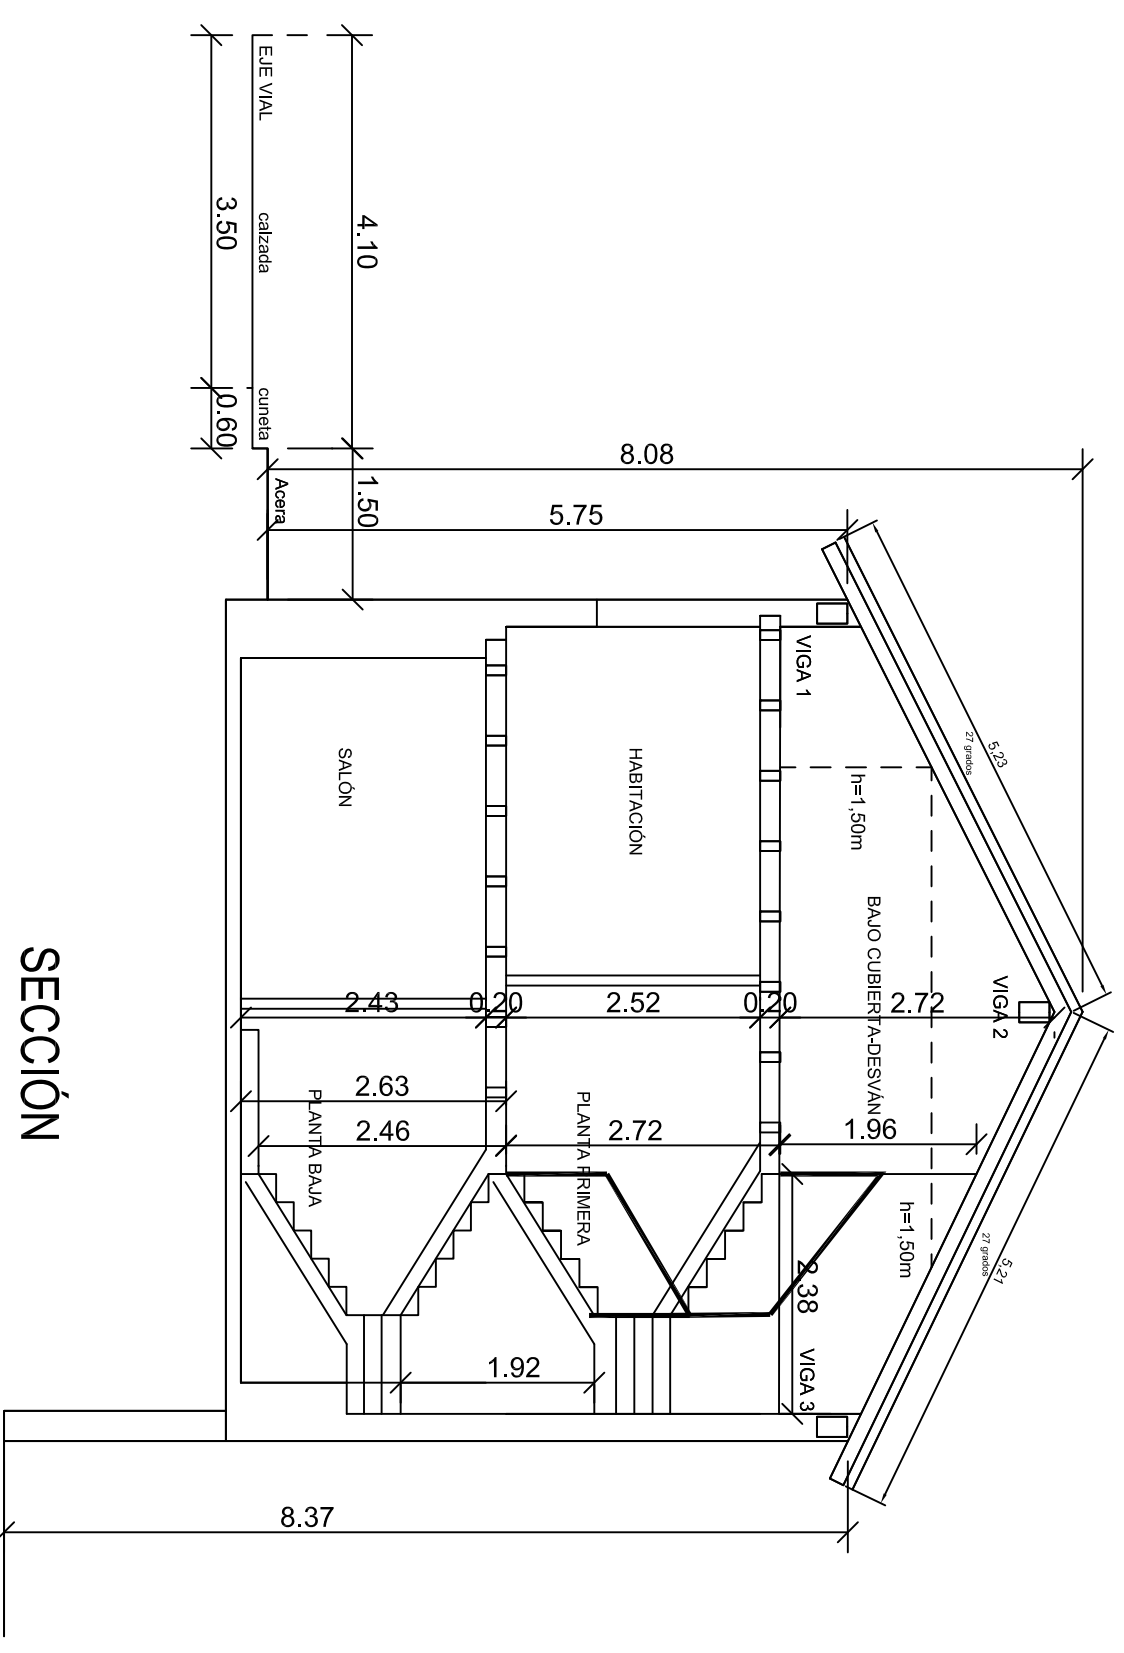


SECCIÓN
ESTADO INICIAL = DEFINITIVO

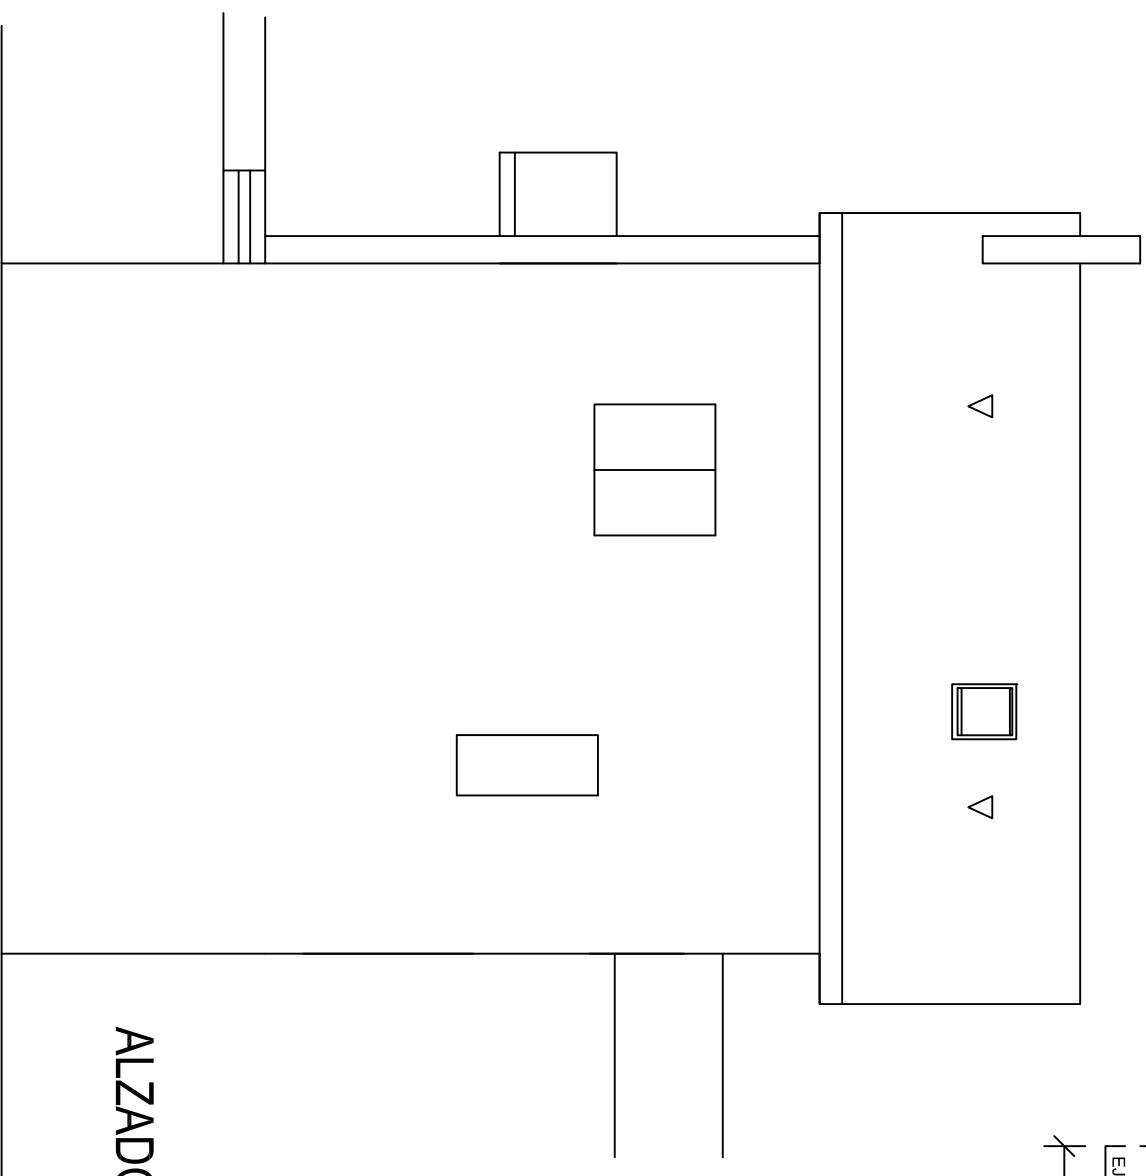


ALZADO DE FACHADA NORTE


		PROYECTO: CALLE PROSPERIDAD N° 52-EL ASTILLERO REDISTRIBUCION DE EDIFICACION Y MEJORA DE ACABADOS		FECHA: AGO/2017
COMPROBE LA PROPIEDAD:		ESTADO INICIAL-SECCION ALZADOS DE FACHADA NORTE		ESCALA: 1/75
ALEJANDRO PERONA RAMIREZ DNI 52082718-T		DECORADOR / INTERIORISTA COLEGIADO N° 6238: JOAQUIN FRANCO TRUERA		04

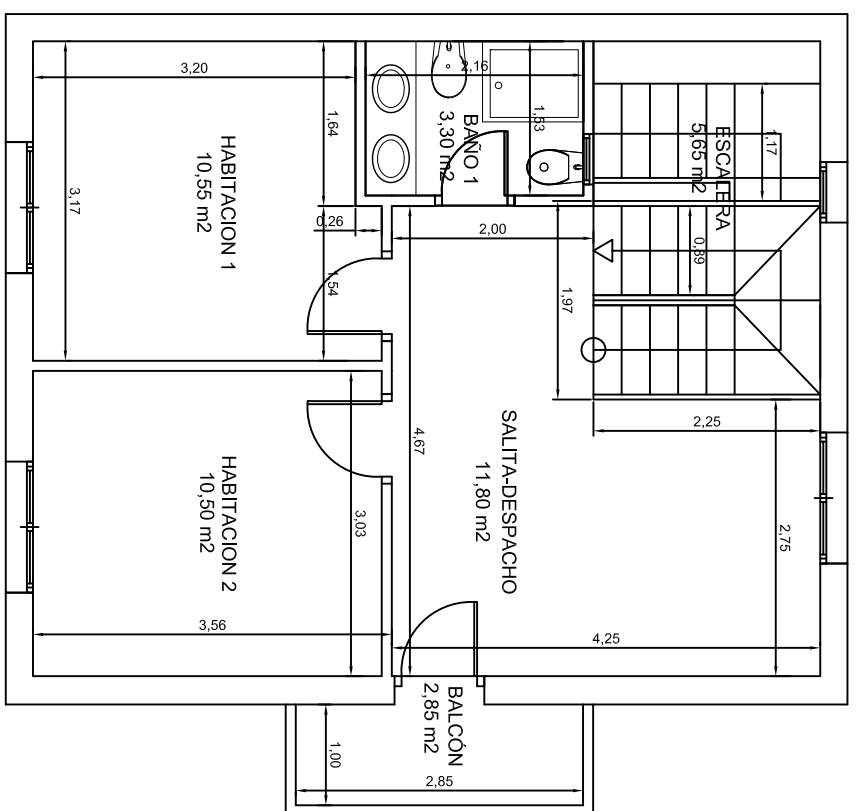

Planta primera

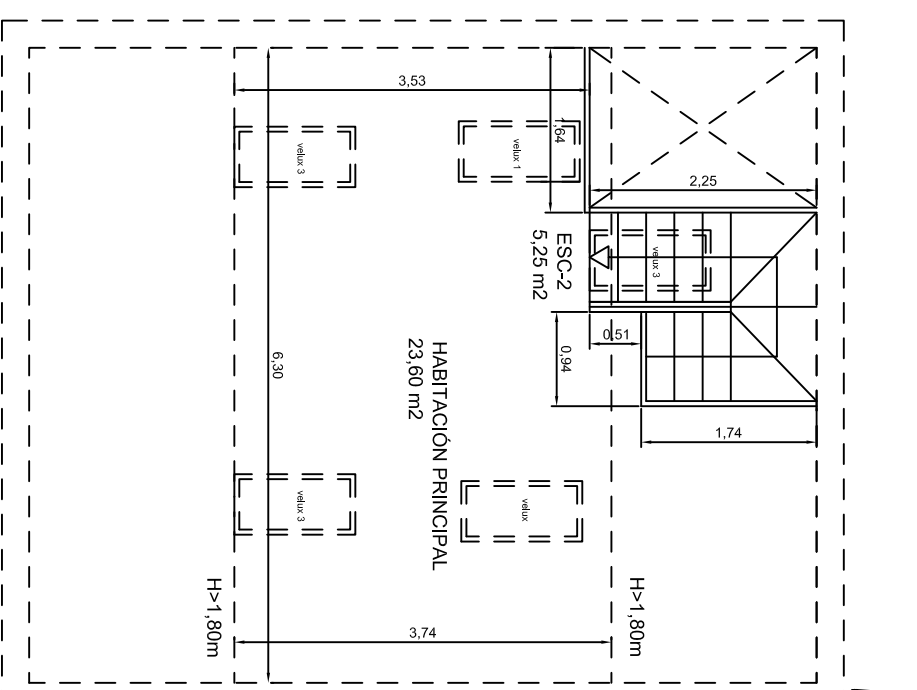


Planta Bajocubierta

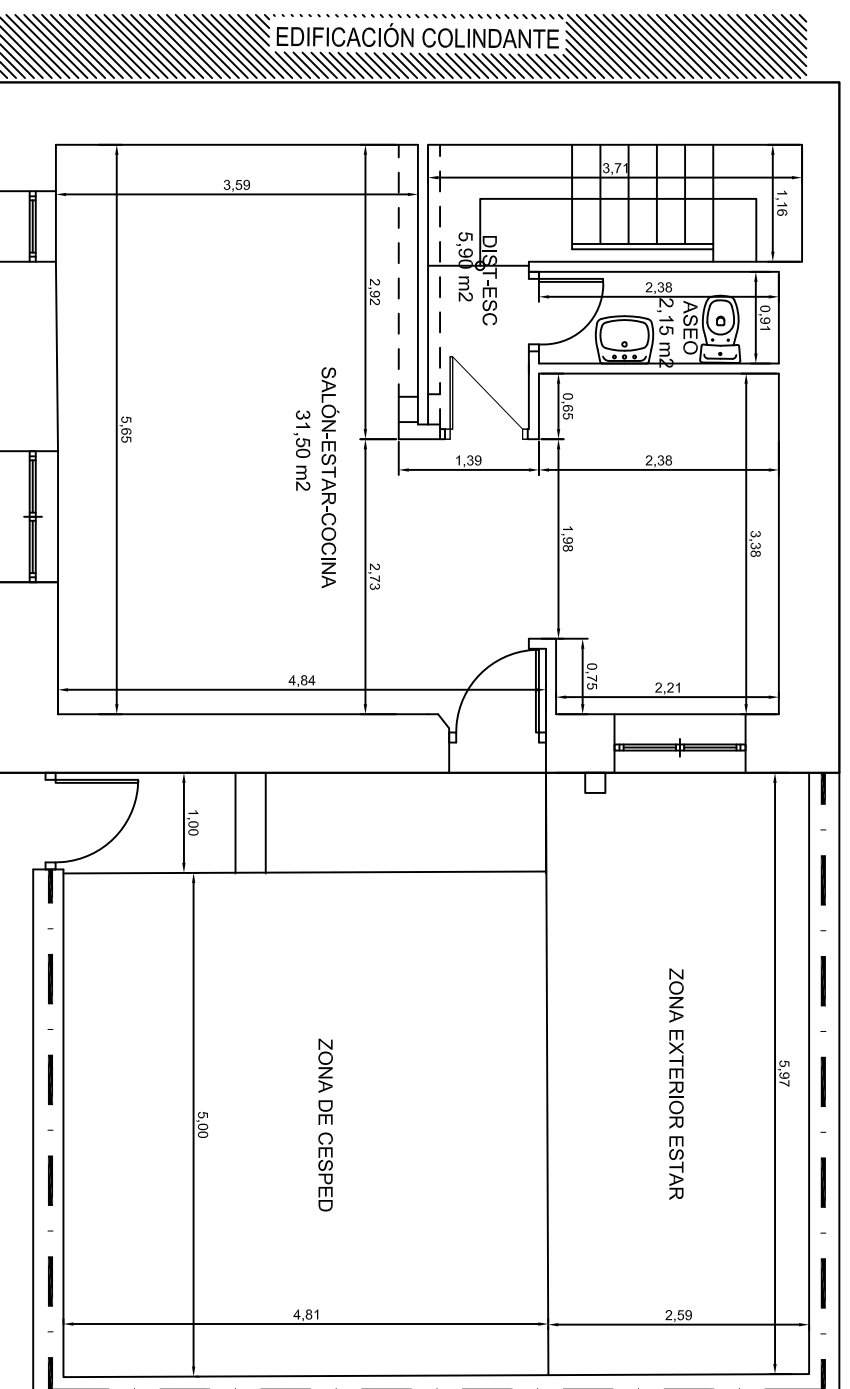


Planta baja

ACERA
CALLE PROSPERIDAD

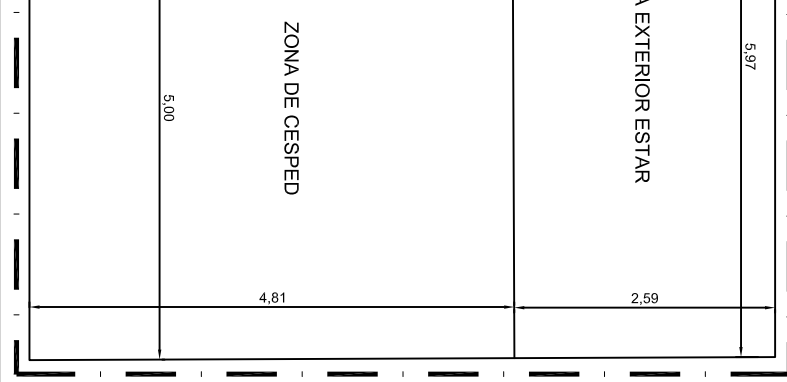


MURO CON MALLA


PROYECTO: CALLE PROSPERIDAD N° 52-EL ASTILLERO REDISTRIBUCION DE EDIFICACION Y MEJORA DE ACABADOS		FECHA: AGO/2017	
ESTADO DEFINITIVO PLANTAS COTAS Y SUP.		ESCALA: 1/75	05
COMISAR LA PROPIEDAD: ALEJANDRO PERONA RAMIREZ DNI 52082718-T		DECORADOR / INTERIORISTA COLEGIADO N° 6238: JOAQUIN FRANCO TRUERA	

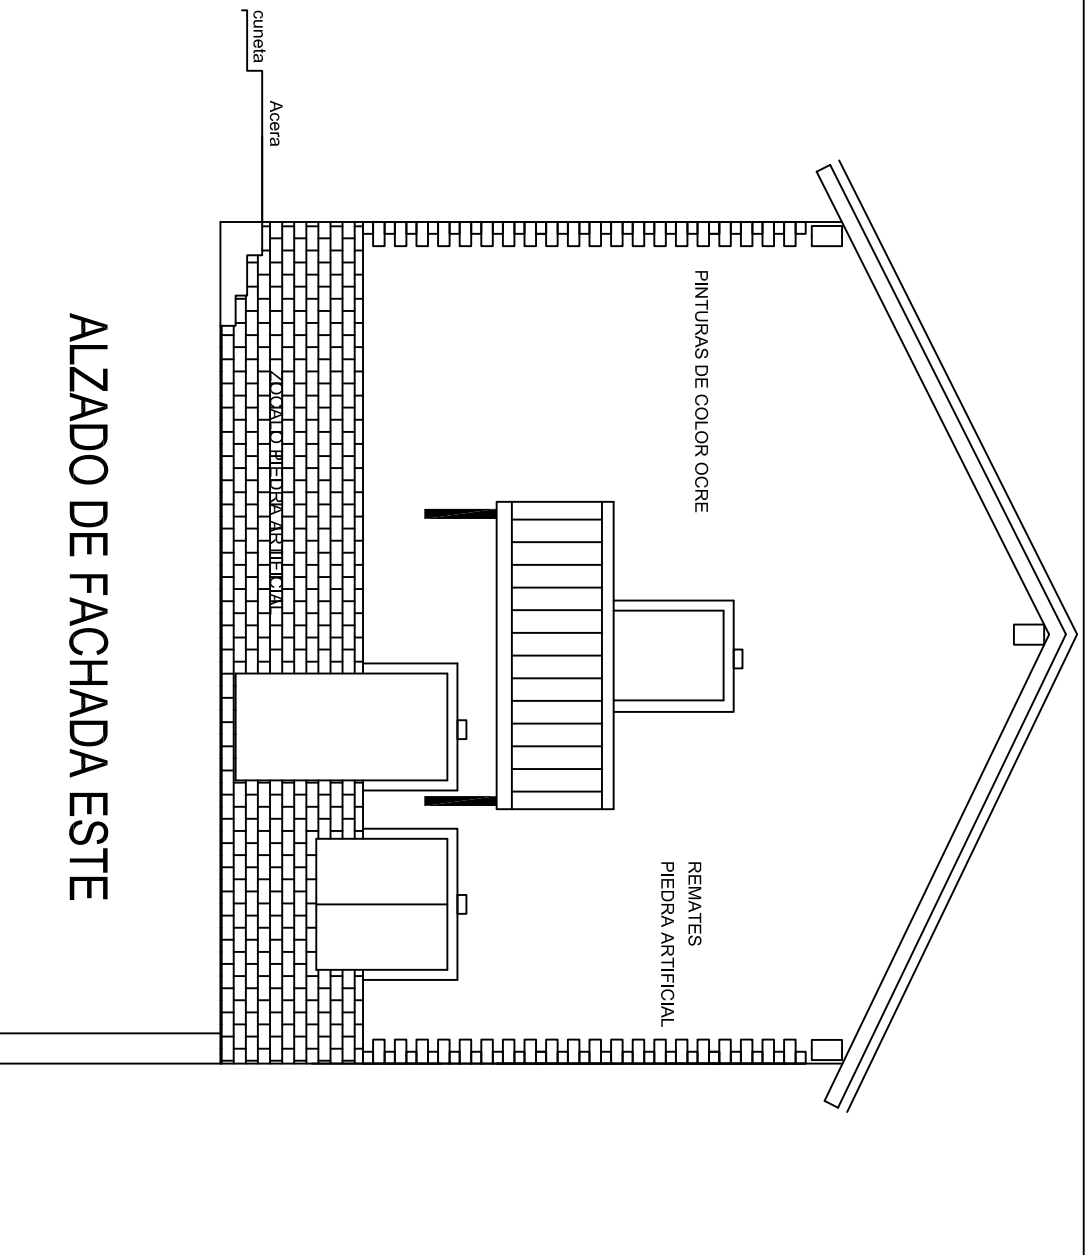

ALZADO DE FACHADA ESTE

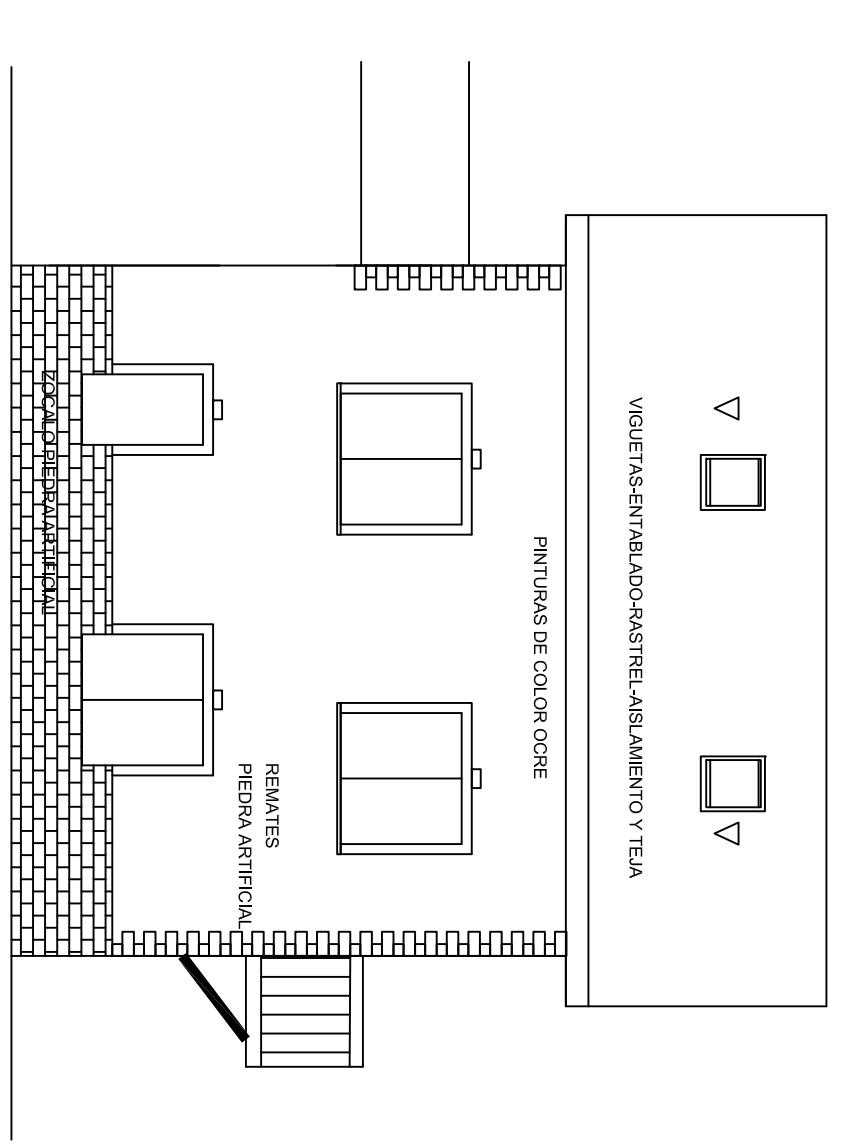



ALZADO DE FACHADA SUR

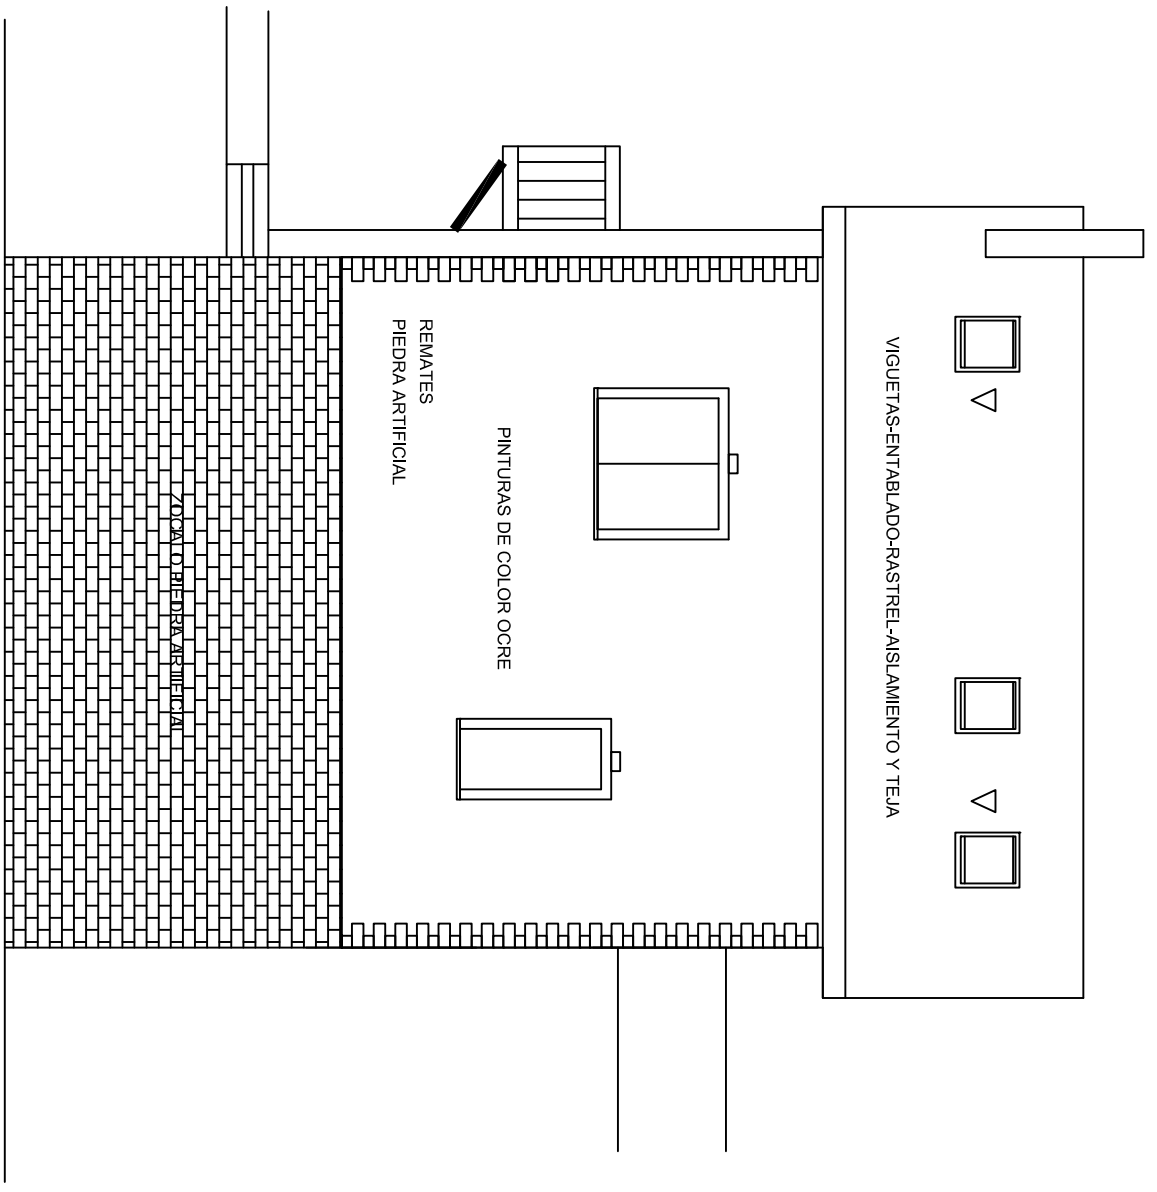

ALZADO DE FACHADA NORTE

	PROYECTO: CALLE PROSPERIDAD N° 52-EL ASTILLERO REDISTRIBUCION DE EDIFICACION Y MEJORA DE ACABADOS	FECHA: AGO/2017
	ESTADO DEFINITIVO ALZADOS DE FACHADAS	ESCALA: 1/75
COMISARIE LA PROPIEDAD: ALEJANDRO PERONA RAMIREZ DNI 52082718-T	DECORADOR / INTERIORISTA COLEGIADO N° 6238: JOAQUIN FRANCO TRUERA	


planta primera

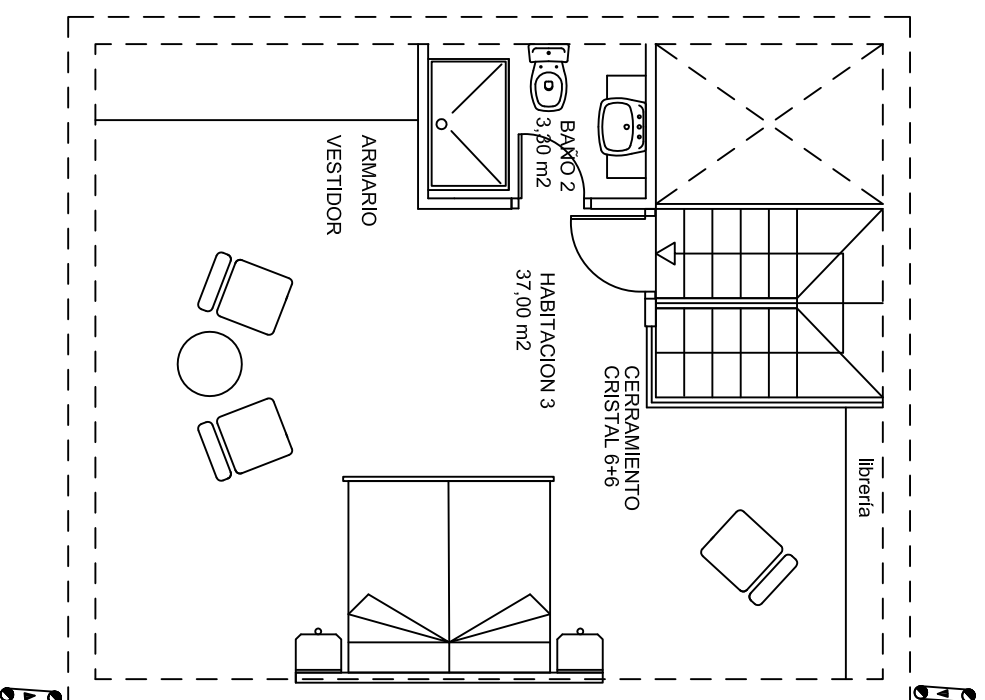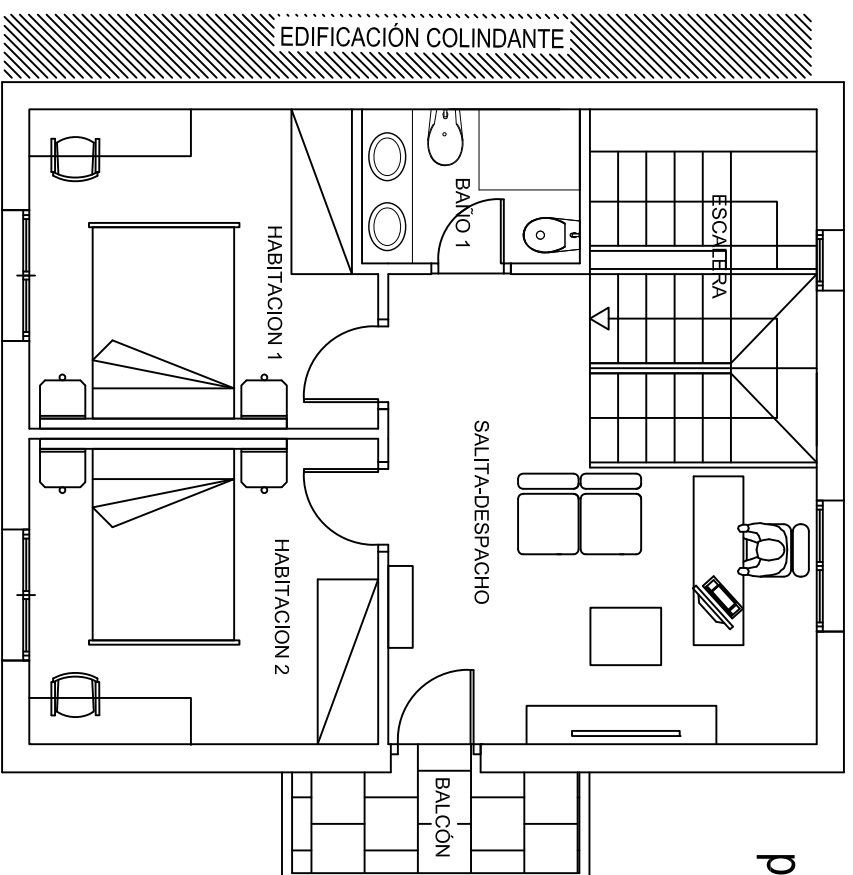

planta bajo cubierta

ACERA

planta baja

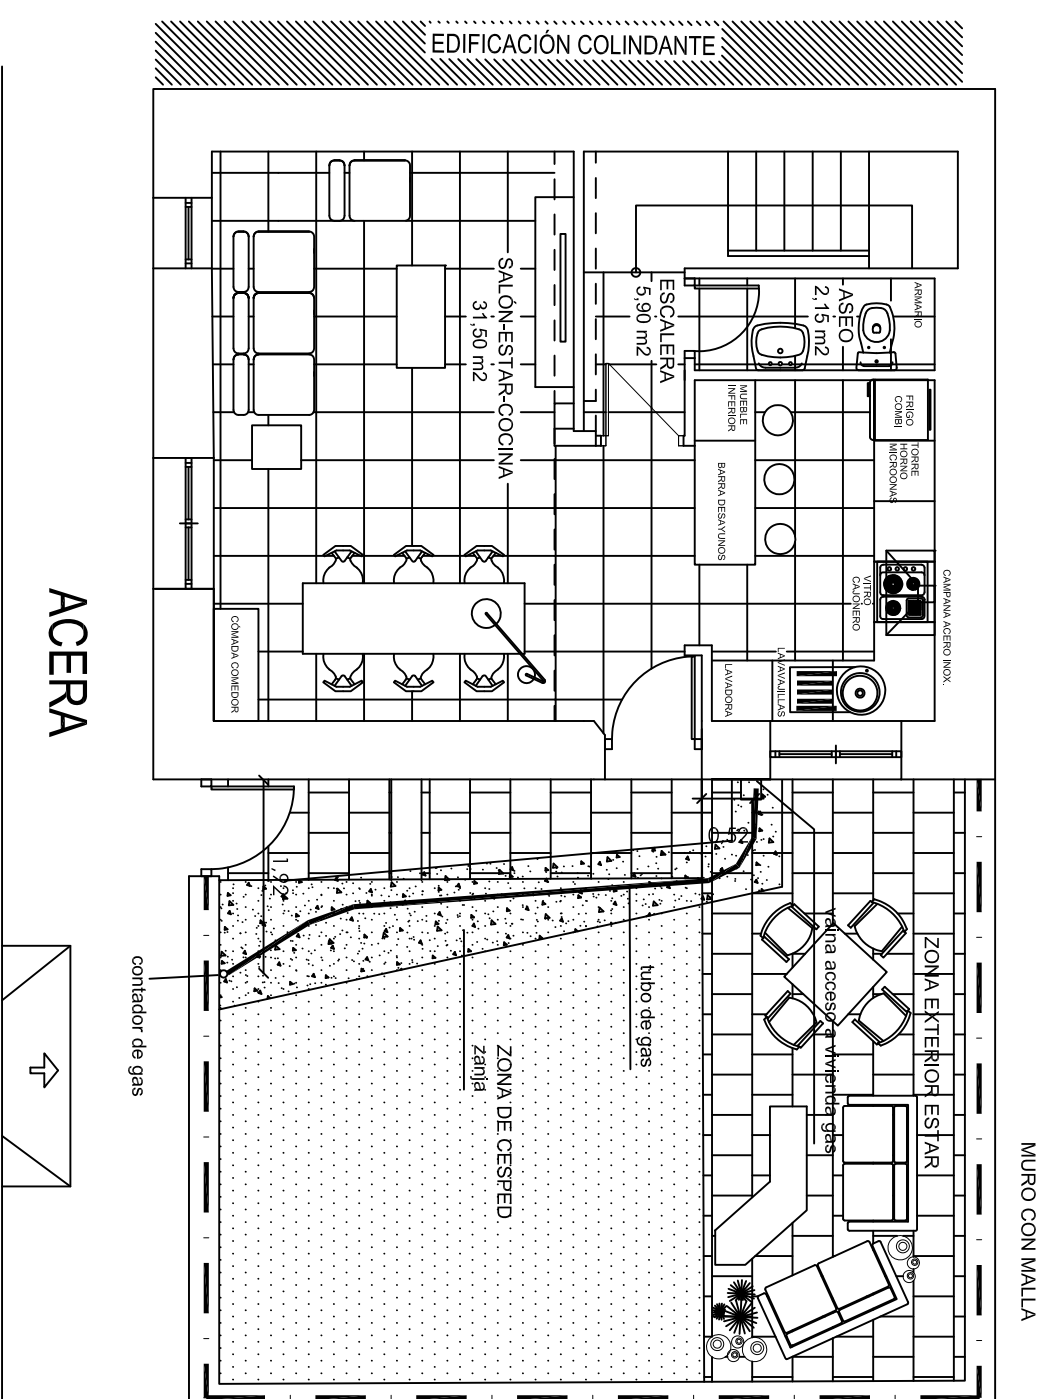


	PROYECTO:	CALLE PROSPERIDAD N° 52-EL ASTILLERO	FECHA:	AGO/2017
		REDISTRIBUCION DE EDIFICACION Y MEJORA DE ACABADOS		
	ESTADO DEFINITIVO	ESCALA:	1/75	07
	PLANTAS-AMUEBLAMIENTO			


COMISARIE LA PROPIEDAD:
ALEJANDRO PERONA RAMIREZ DNI 82082718-T

DECORADOR / INTERIORISTA COLEGADO N° 8238:
JOAQUIN FRANCO TRUERA


planta baja

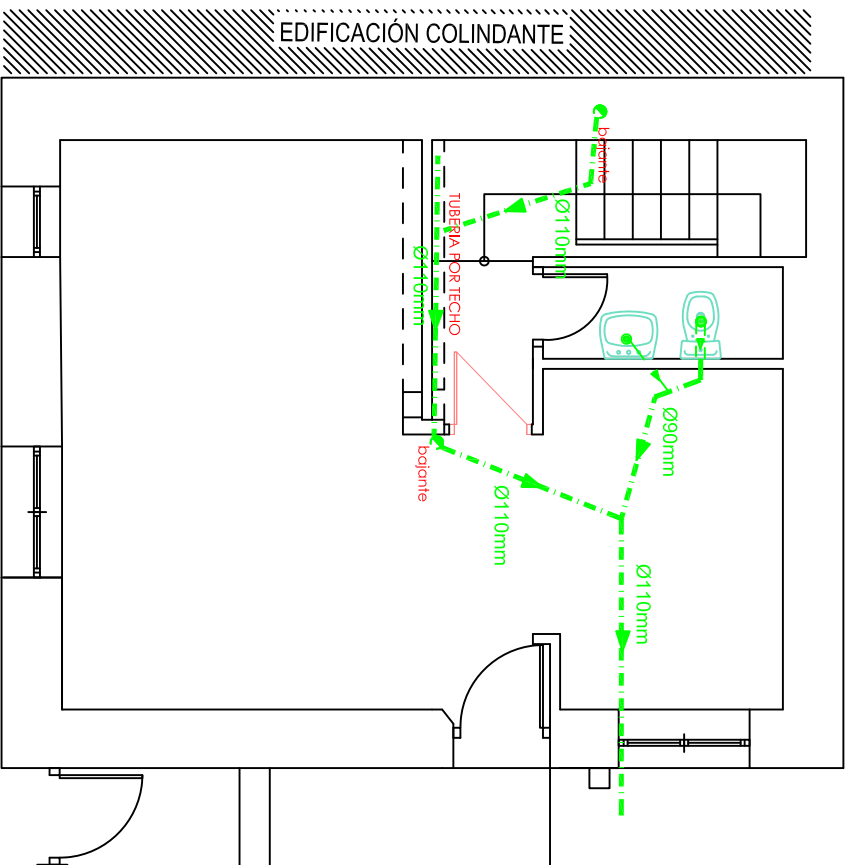



planta primera

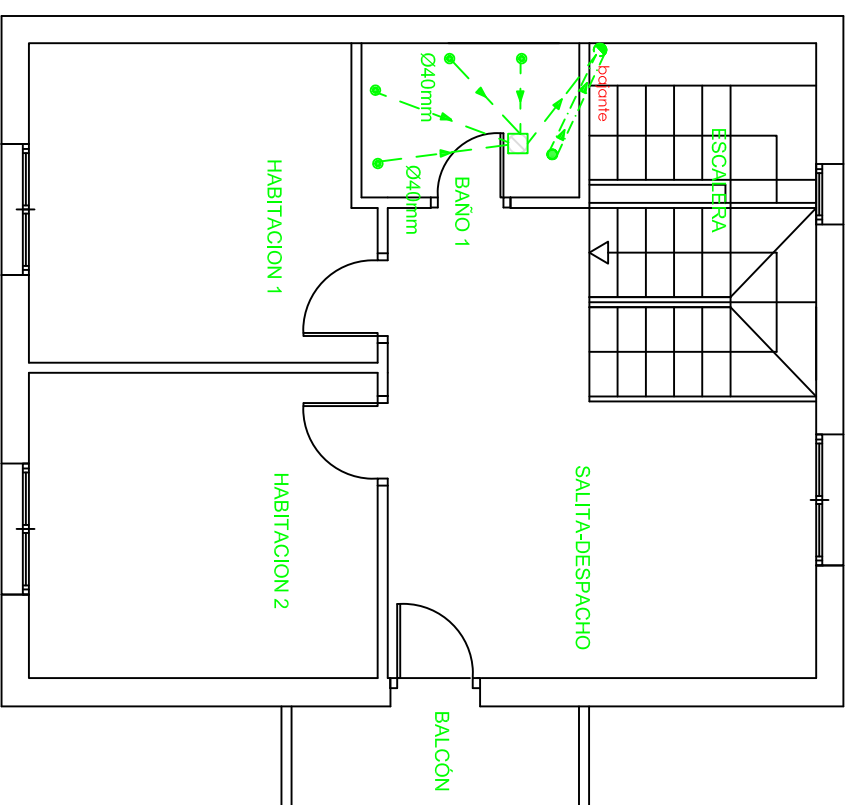

planta baja

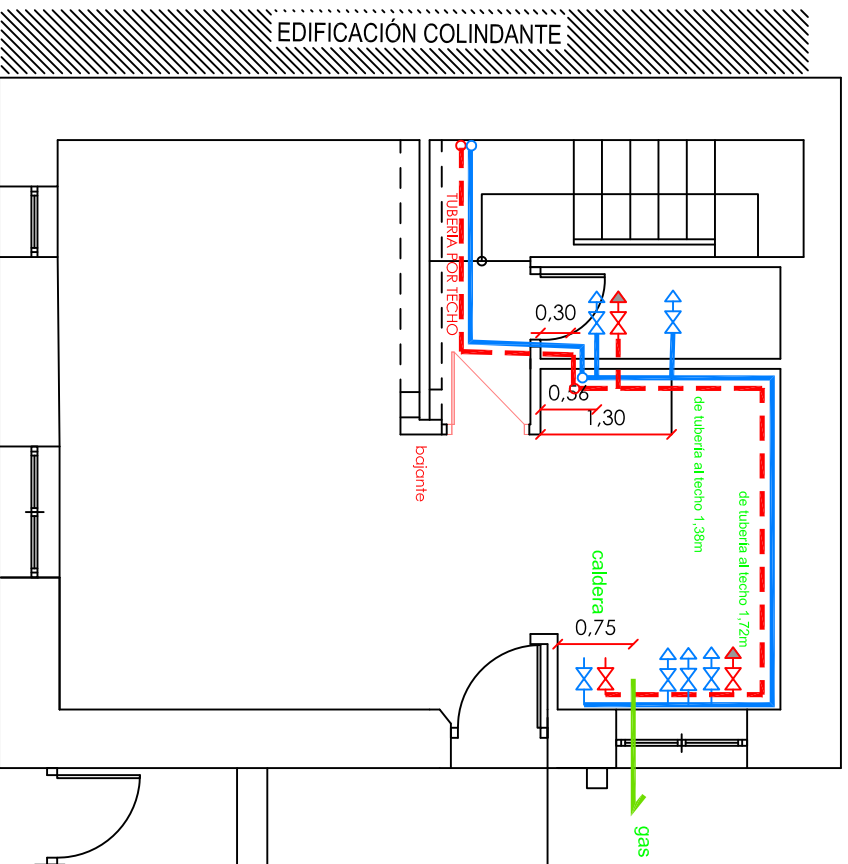

planta primera

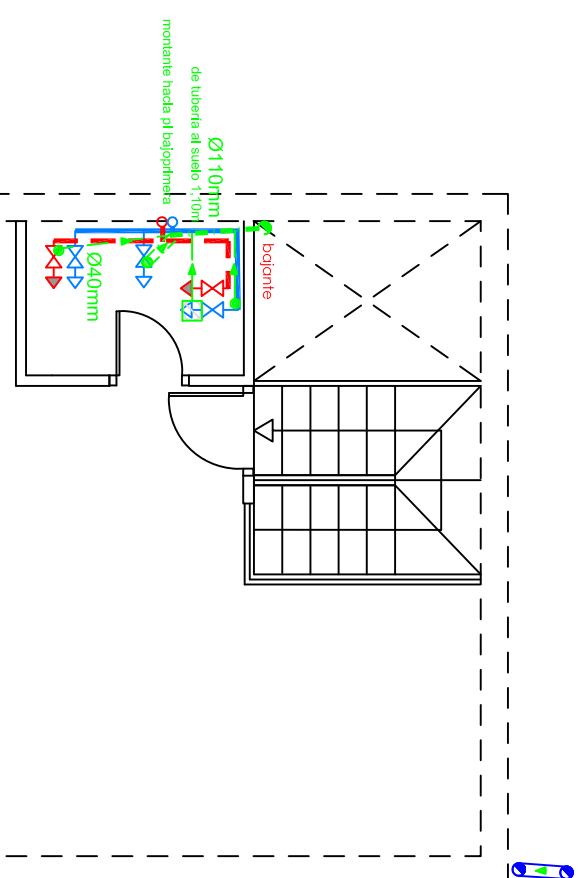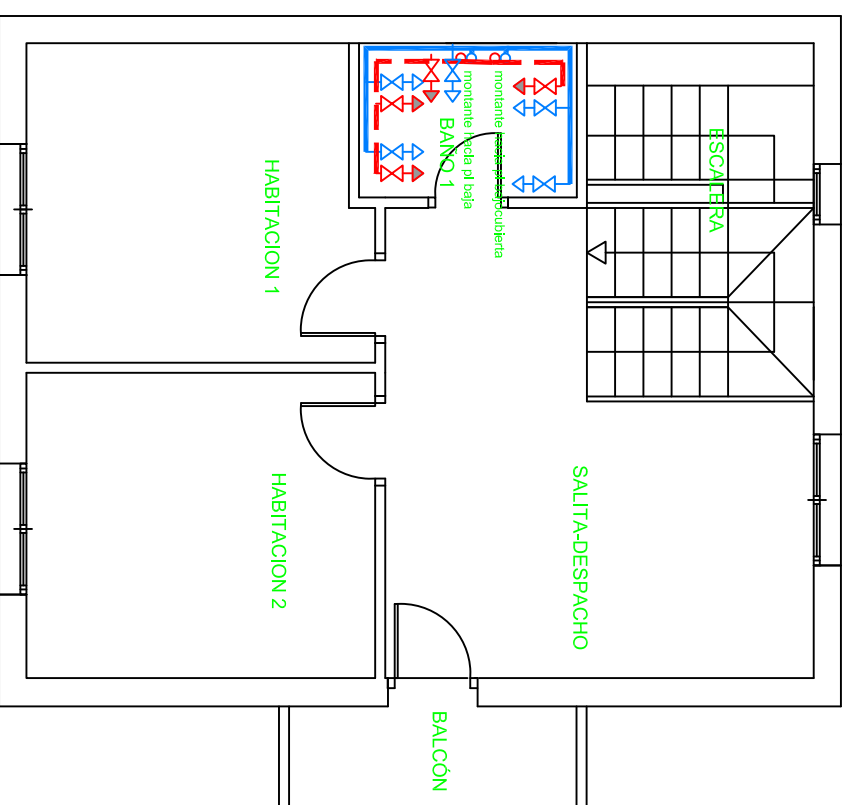

PROYECTO: CALLE PROSPERIDAD N° 52-EL ASTILLERO
 REDISTRIBUCION DE EDIFICACION Y MEJORA DE ACABADOS

ESTADO INICIAL
 INST. FONTANERIA Y SANEAMIENTO

ESCALA: 1/75

FECHA: AGO/2017

08

COMISIONE LA PROPIEDAD:

ALEJANDRO PEROVA, RAMIREZ DNI 82082718-T

DECORADOR / INTERDICTA COLEGIO N° 828:

JOAQUIN FRANCO TRUJERA