



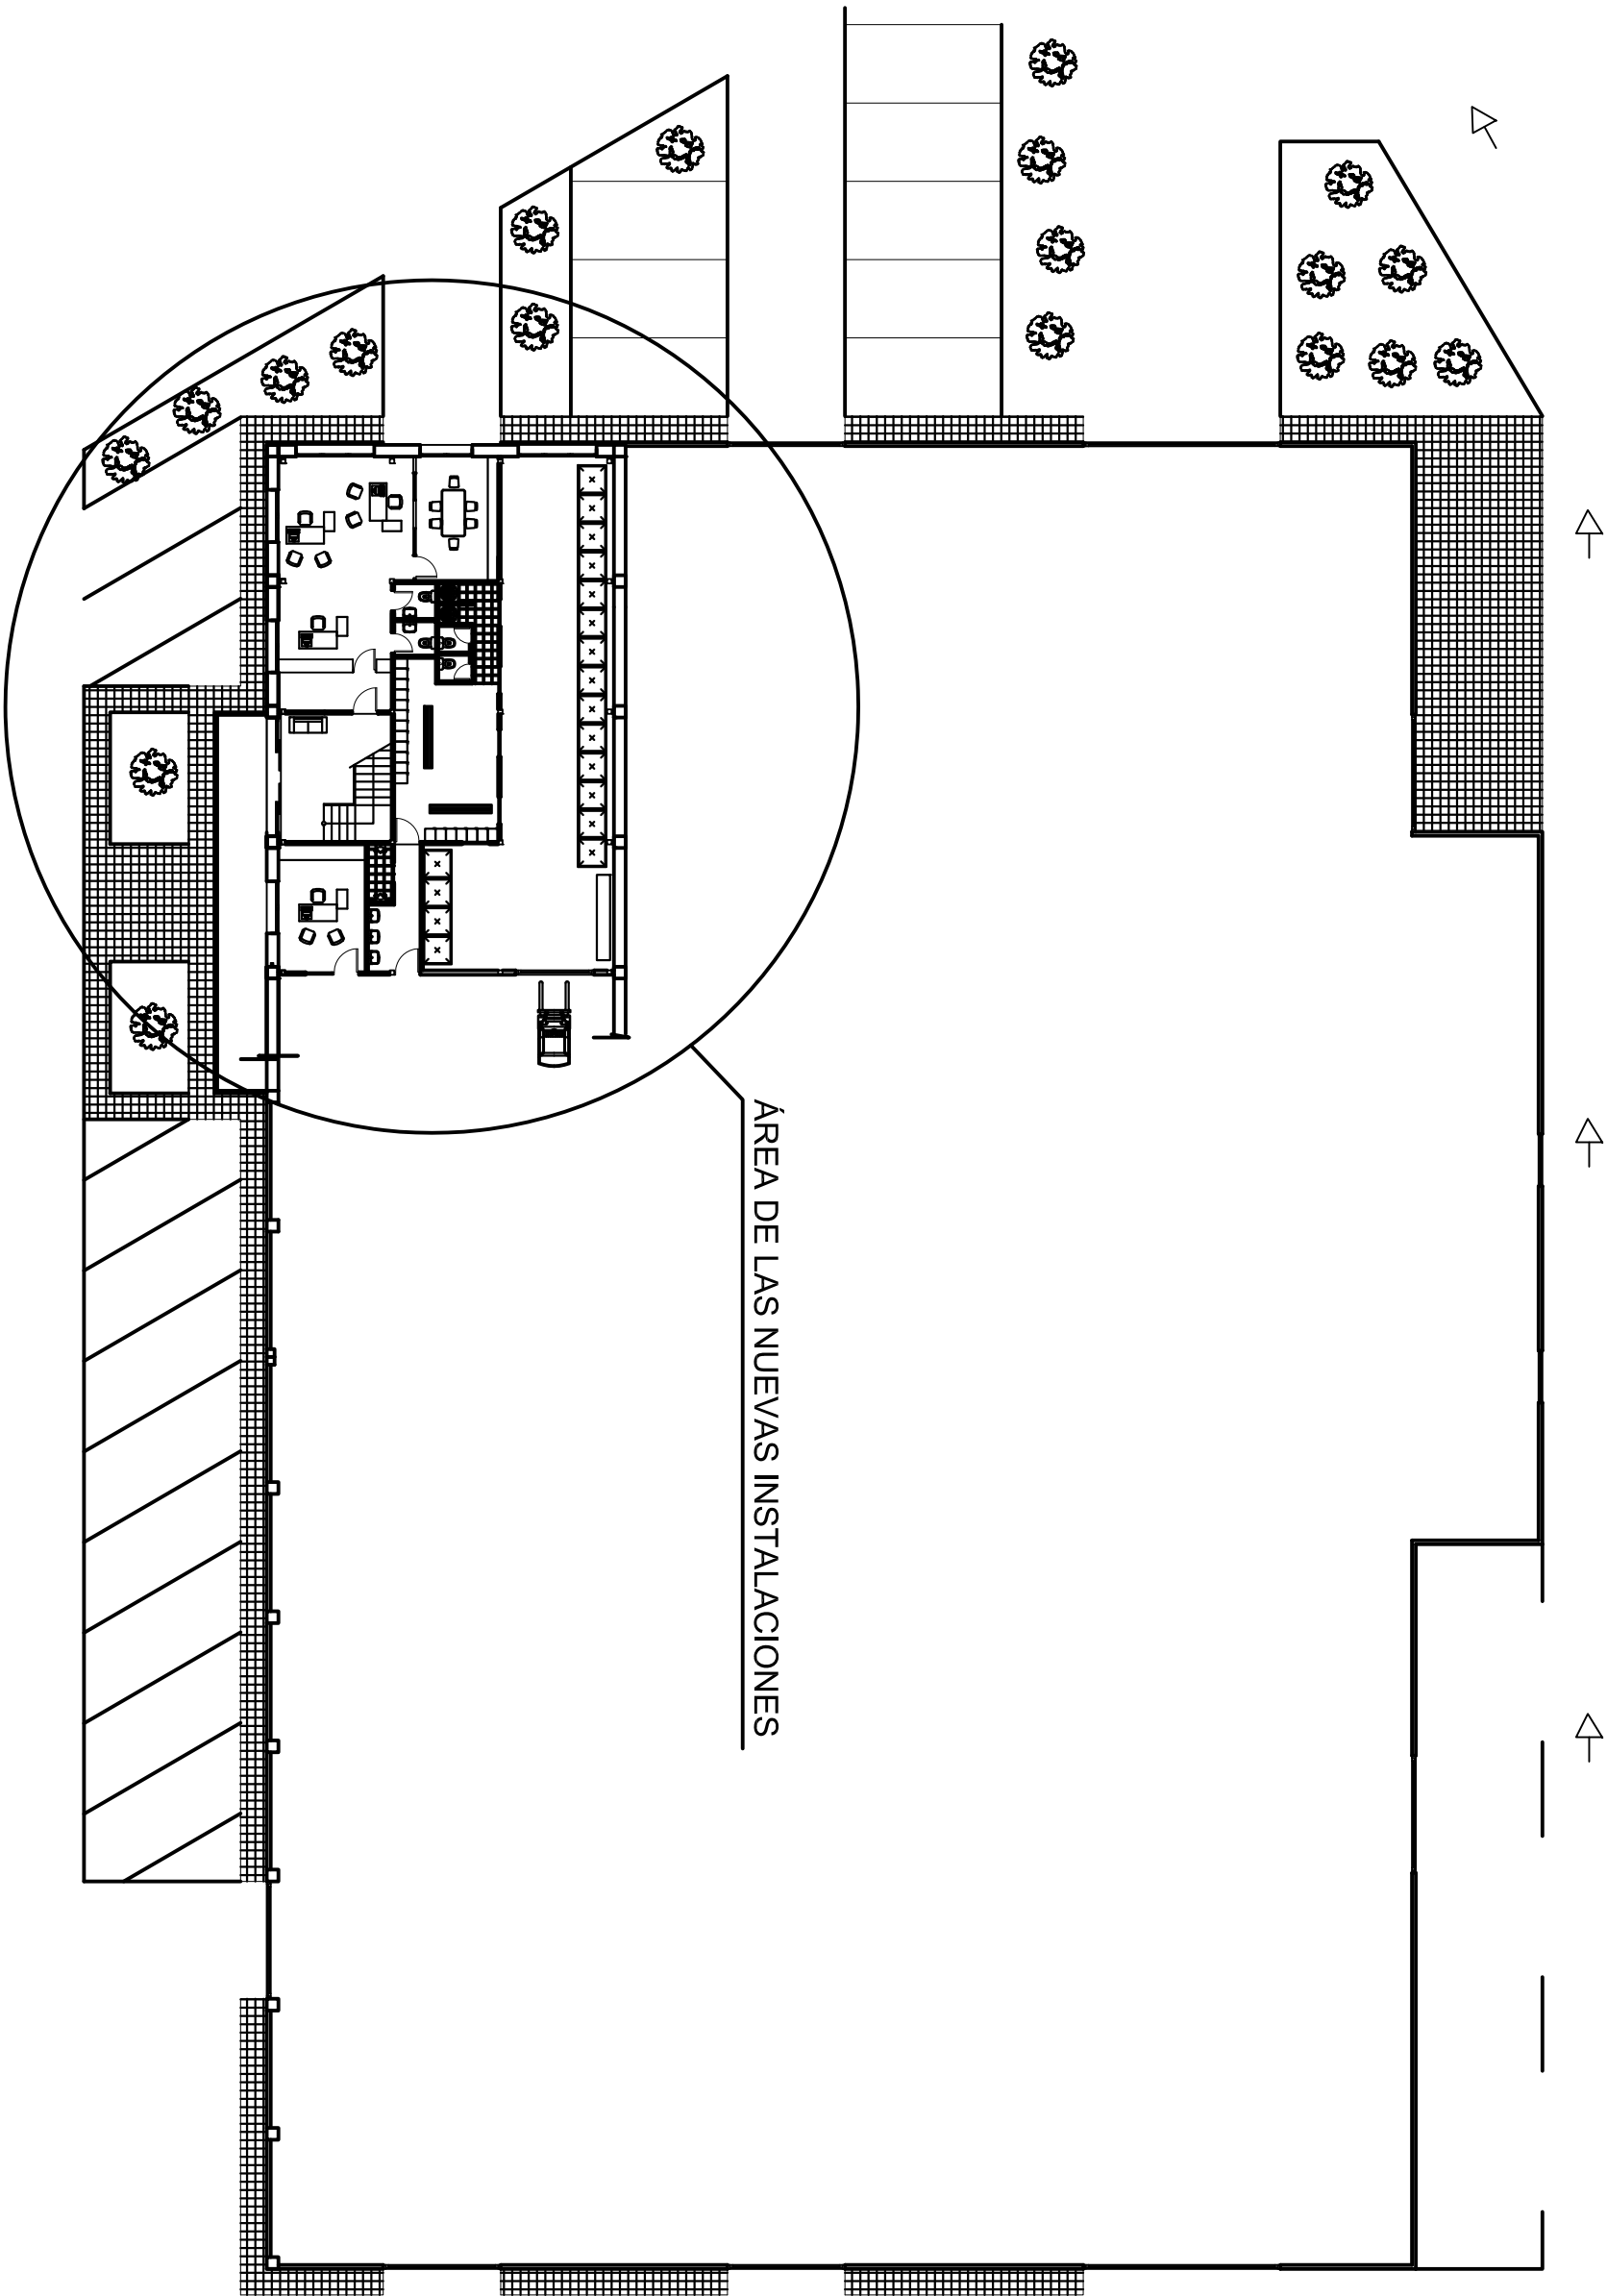

CONFORME
El propietario

ARQUITECTO
DE INTERIORES
D. Joaquín Trueno

PROPIETARIO	TRANSPORTES EZQUERRO MAZO	FECHA:	11-07-2005
PROYECTO	ACONDICIONAMIENTO DE NAVE PARA OFICINAS	ESCALA:	1/200
PLANO	SITUACIÓN DENTRO DEL COMPLEJO DE NAVES	Nº PLANO:	01
ARQUITECTO DE INTERIORES	D. JOSE JOAQUIN FRANCO TRUEBA		

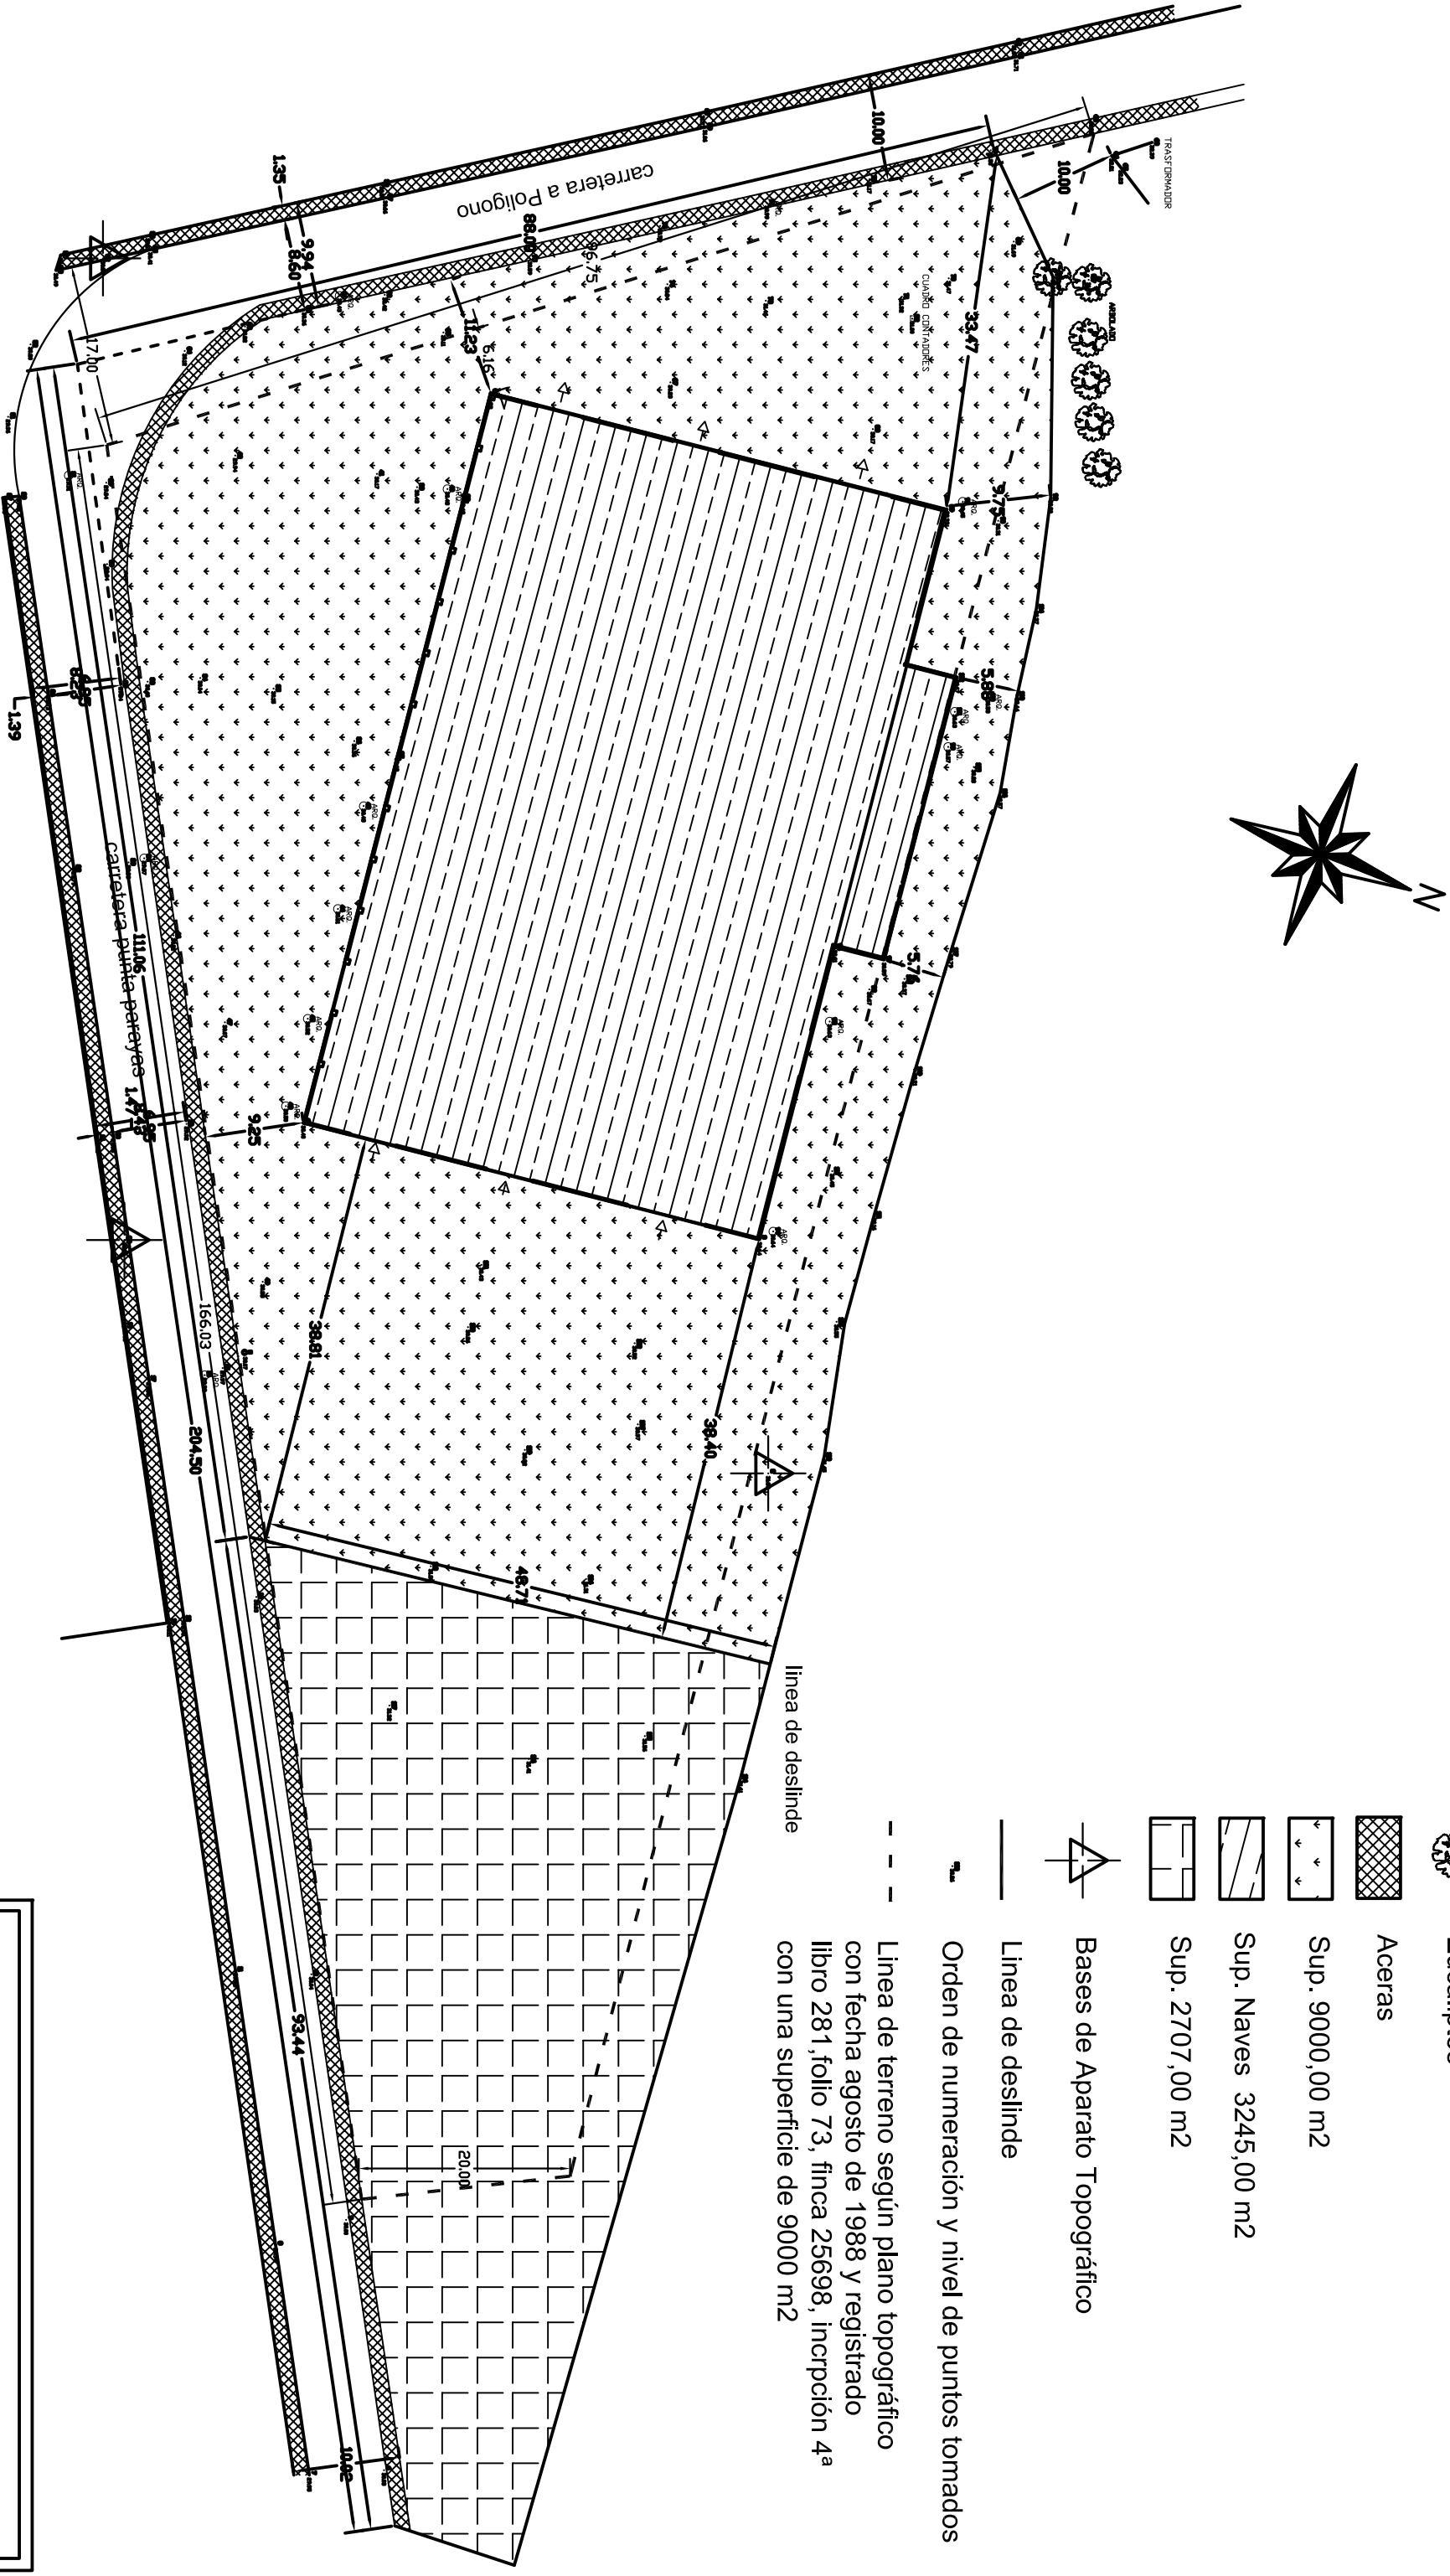


MEDICIÓN TOPOGRÁFICA

TERRENO INDUSTRIAL EN MALIAÑO

JULIO 2004

CANTABRIA


ESCALA = 1/300

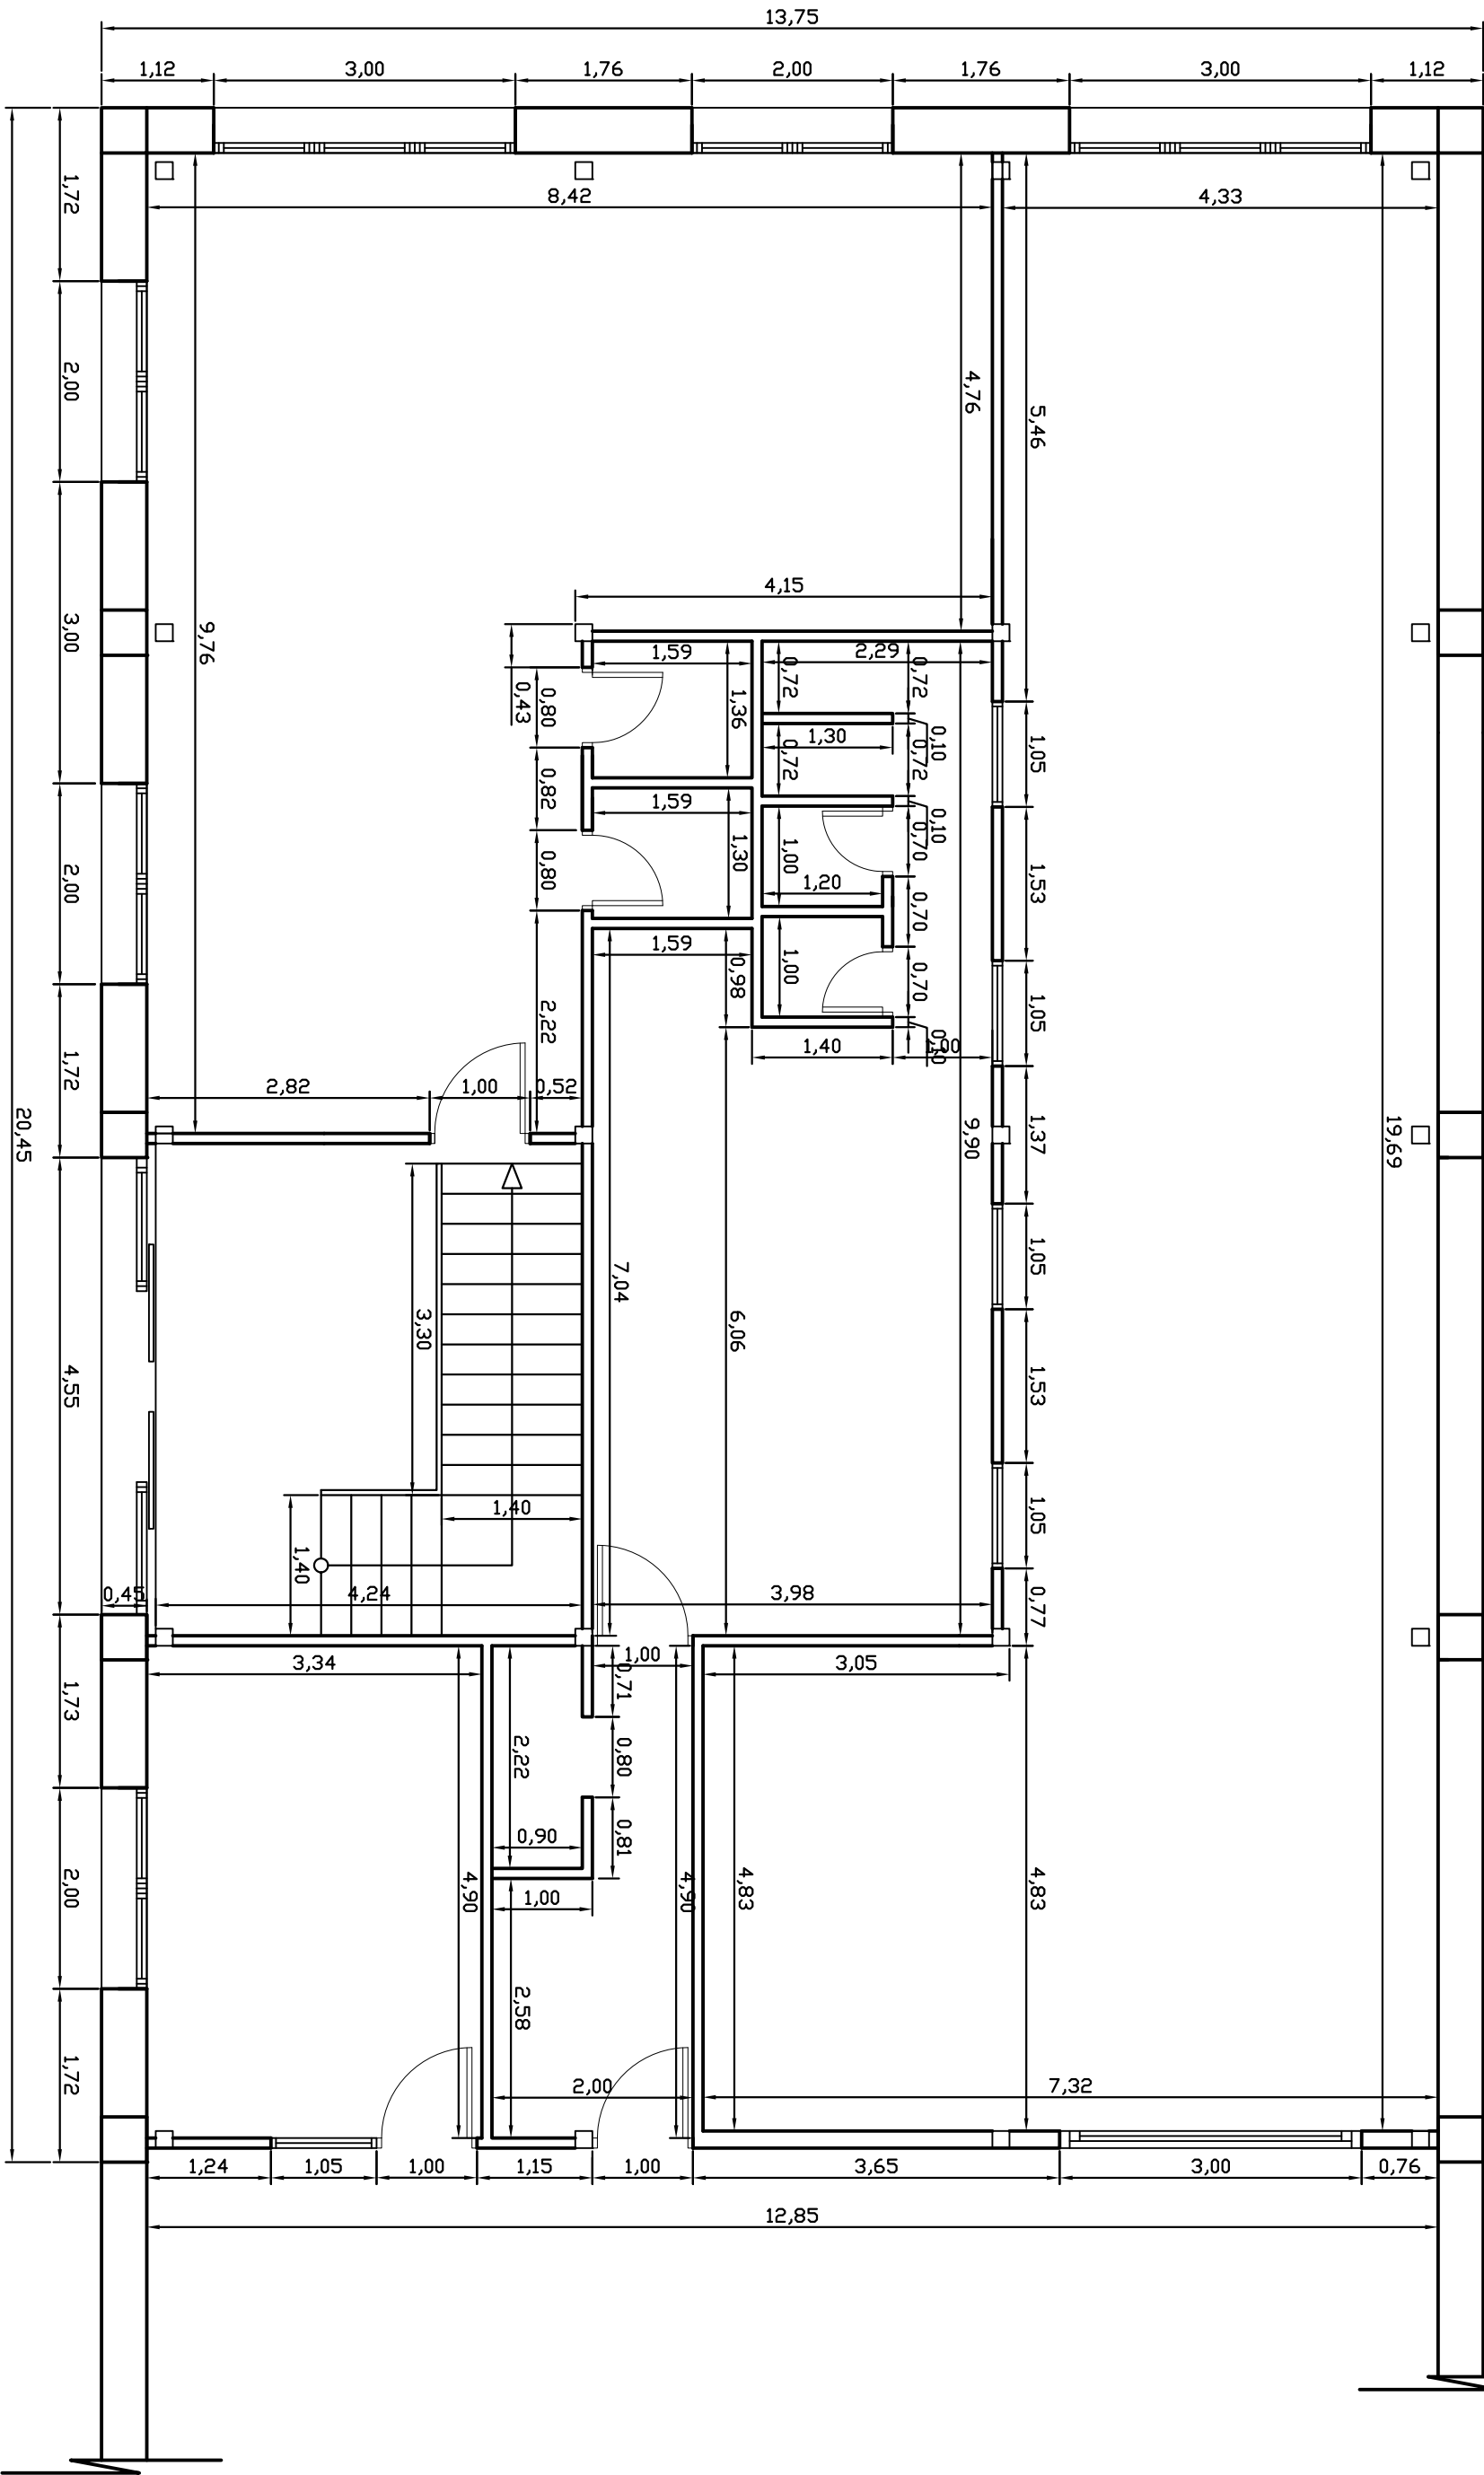


CONFORME
El propietario

ARQUITECTO
DE INTERIORES
D. Joaquín Franco

PROPIETARIO	TRANSPORTES EZQUERRO MAZO	FECHA:	11-07-2005
PROYECTO	ACONDICIONAMIENTO DE NAVE PARA OFICINAS	ESCALA:	1/100
PLANO	PLANTA BAJA - COTAS	Nº PLANO:	04
ARQUITECTO DE INTERIORES	D. JOSE JOAQUIN FRANCO TRUEBA		

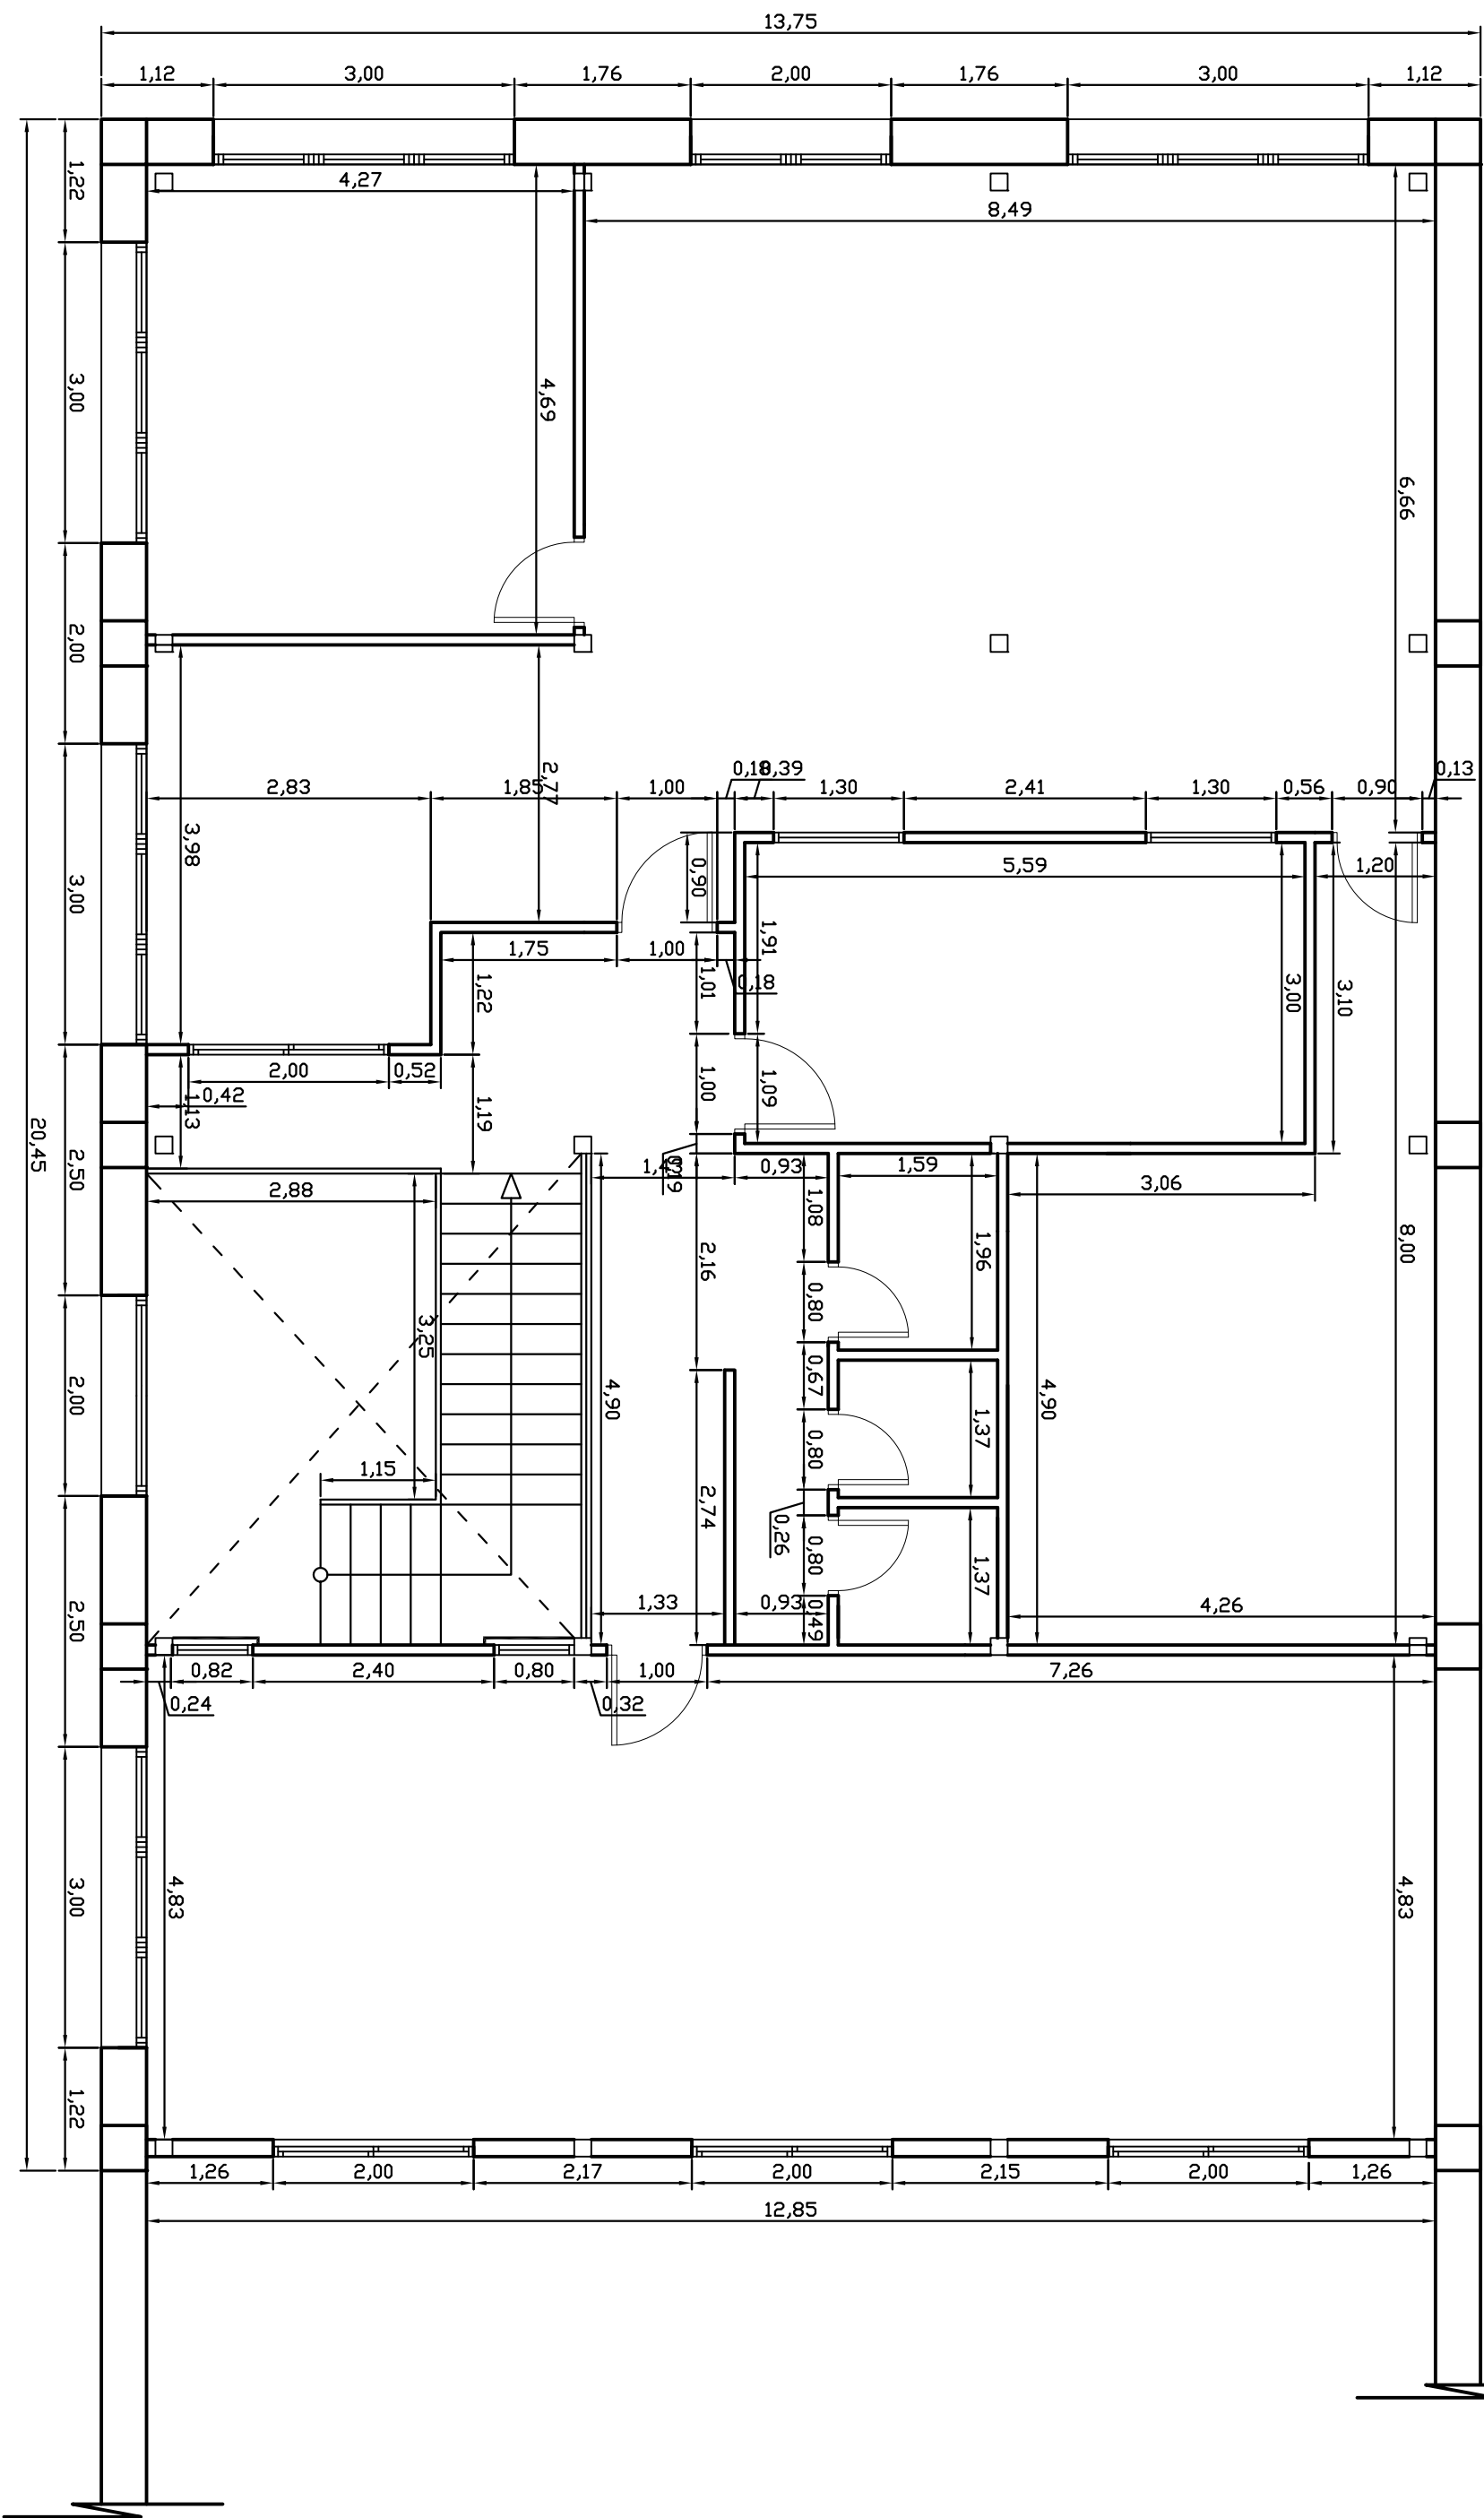


PROPIETARIO	TRANSPORTES EZQUERRO MAZO	FECHA:	11-07-2005
PROYECTO	ACONDICIONAMIENTO DE NAVE PARA OFICINAS	ESCALA:	1/100
PLANO	PLANTA PRIMERA -COTAS	Nº PLANO:	05
ARQUITECTO DE INTERIORES	D. JOSE JOAQUIN FRANCO TRUEBA		

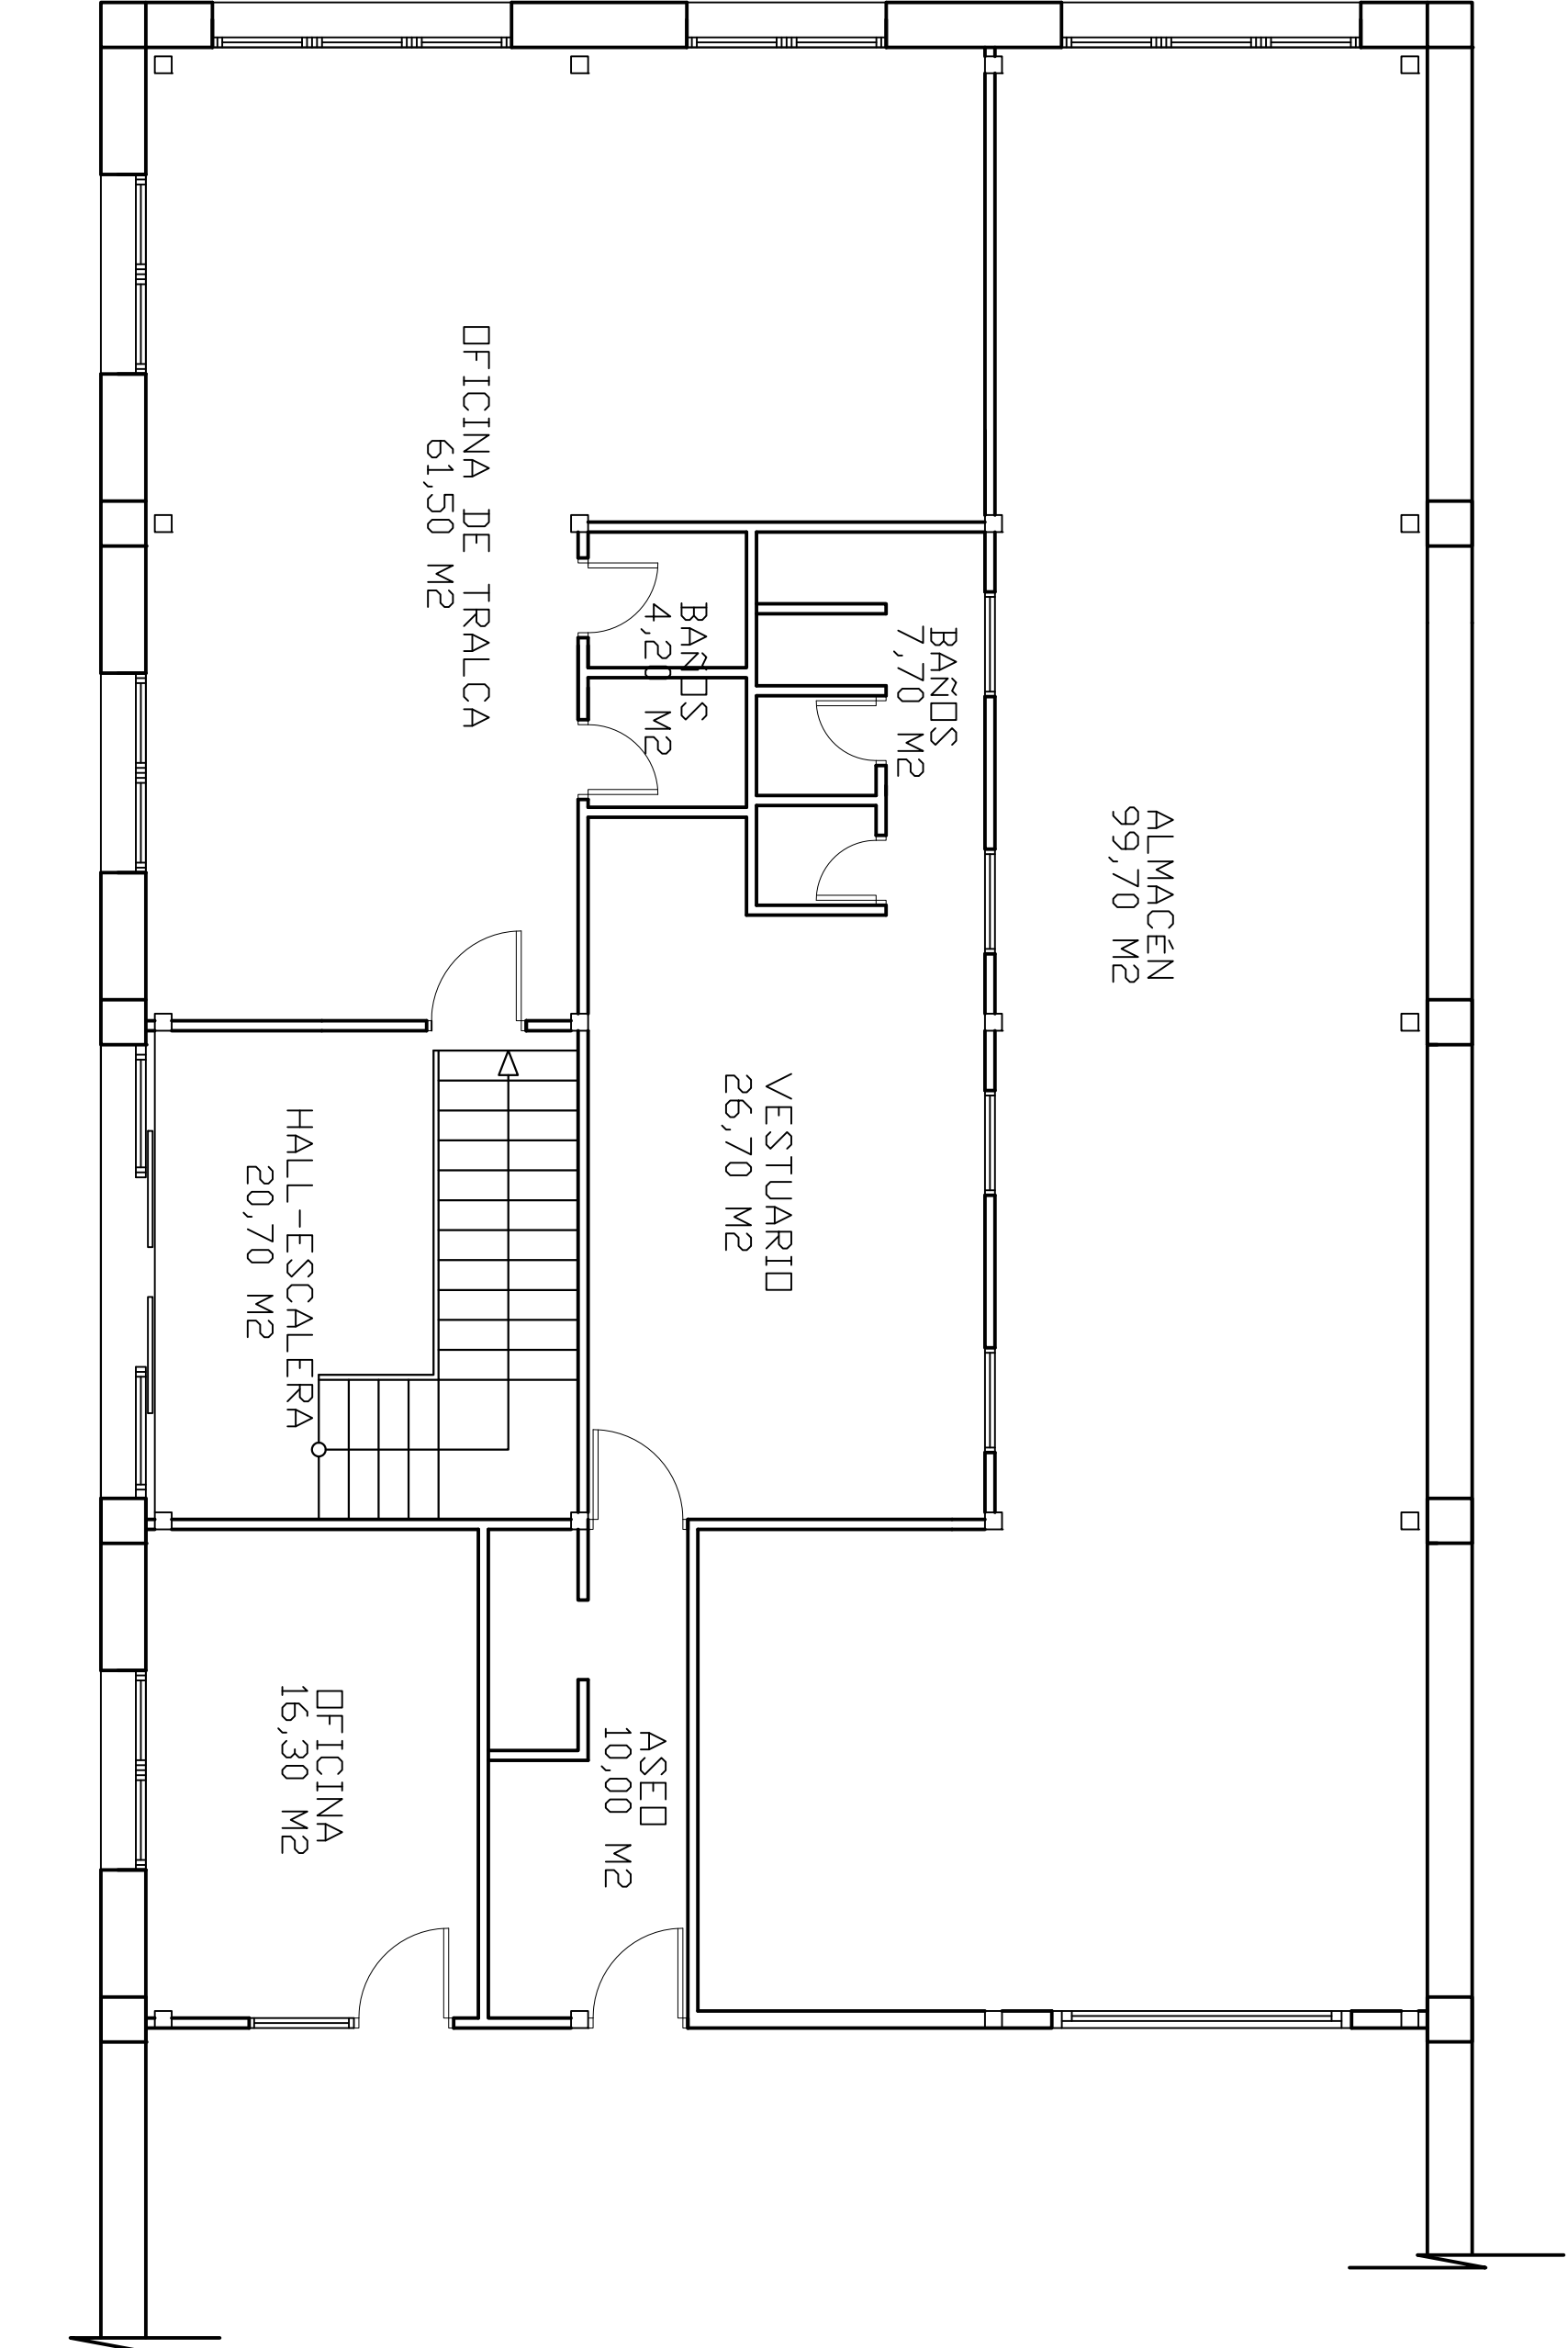


SUPERFICIE UTIL 246,80 M2

CONFORME El propietario		ARQUITECTO DE INTERIORES D. Joaquín Trueno	
PROPIETARIO	TRANSPORTES EZQUERRO MAZO	FECHA:	11-07-2005
PROYECTO	ACONDICIONAMIENTO DE NAVE PARA OFICINAS	ESCALA:	1/50
PLANO	PLANTA BAJA - SUPERFICIES	Nº PLANO:	06
ARQUITECTO DE INTERIORES	D. JOSE JOAQUIN FRANCO TRUEBA		

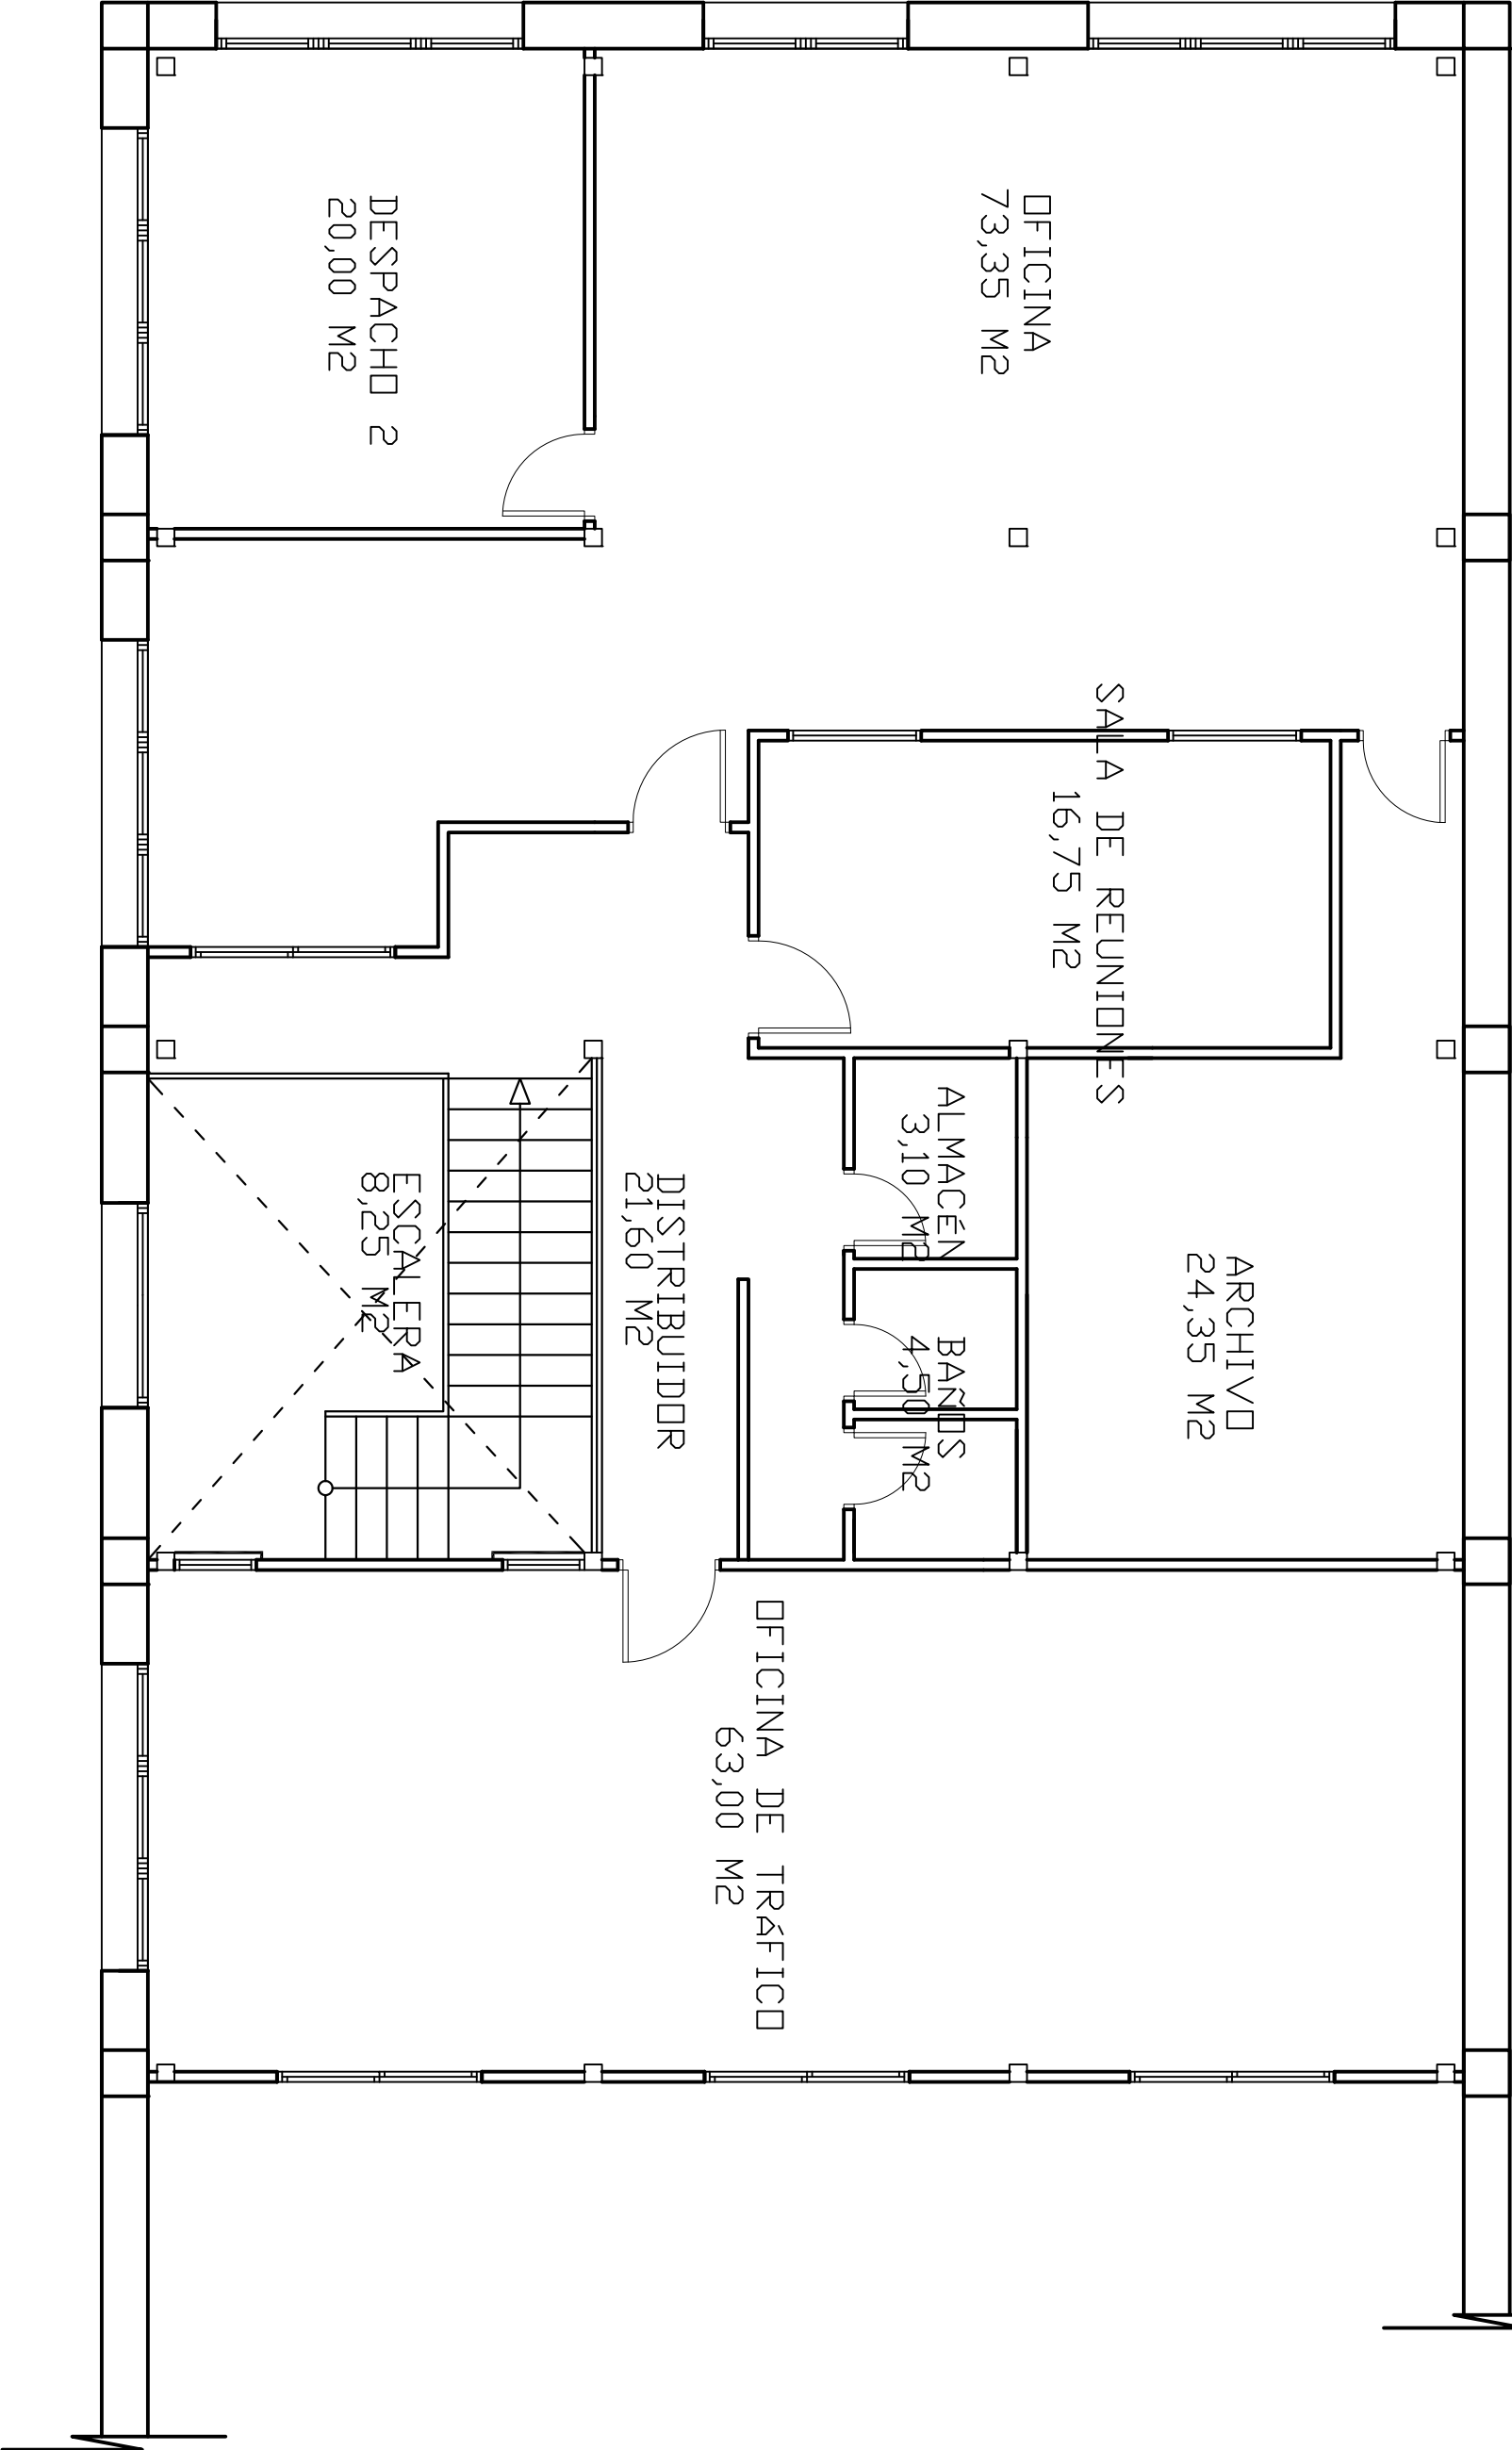


SUPERFICIE UTIL 234,90 M²


CONFORME El propietario		ARQUITECTO DE INTERIORES D. Joaquín Trueta	
PROPIETARIO	TRANSPORTES EZQUERRO MAZO	FECHA:	11-07-2005
PROYECTO	ACONDICIONAMIENTO DE NAVE PARA OFICINAS	ESCALA:	1/50
PLANO	PLANTA PRIMERA - SUPERFICIES	Nº PLANO:	07
ARQUITECTO DE INTERIORES	D. JOSE JOAQUIN FRANCO TRUEBA		

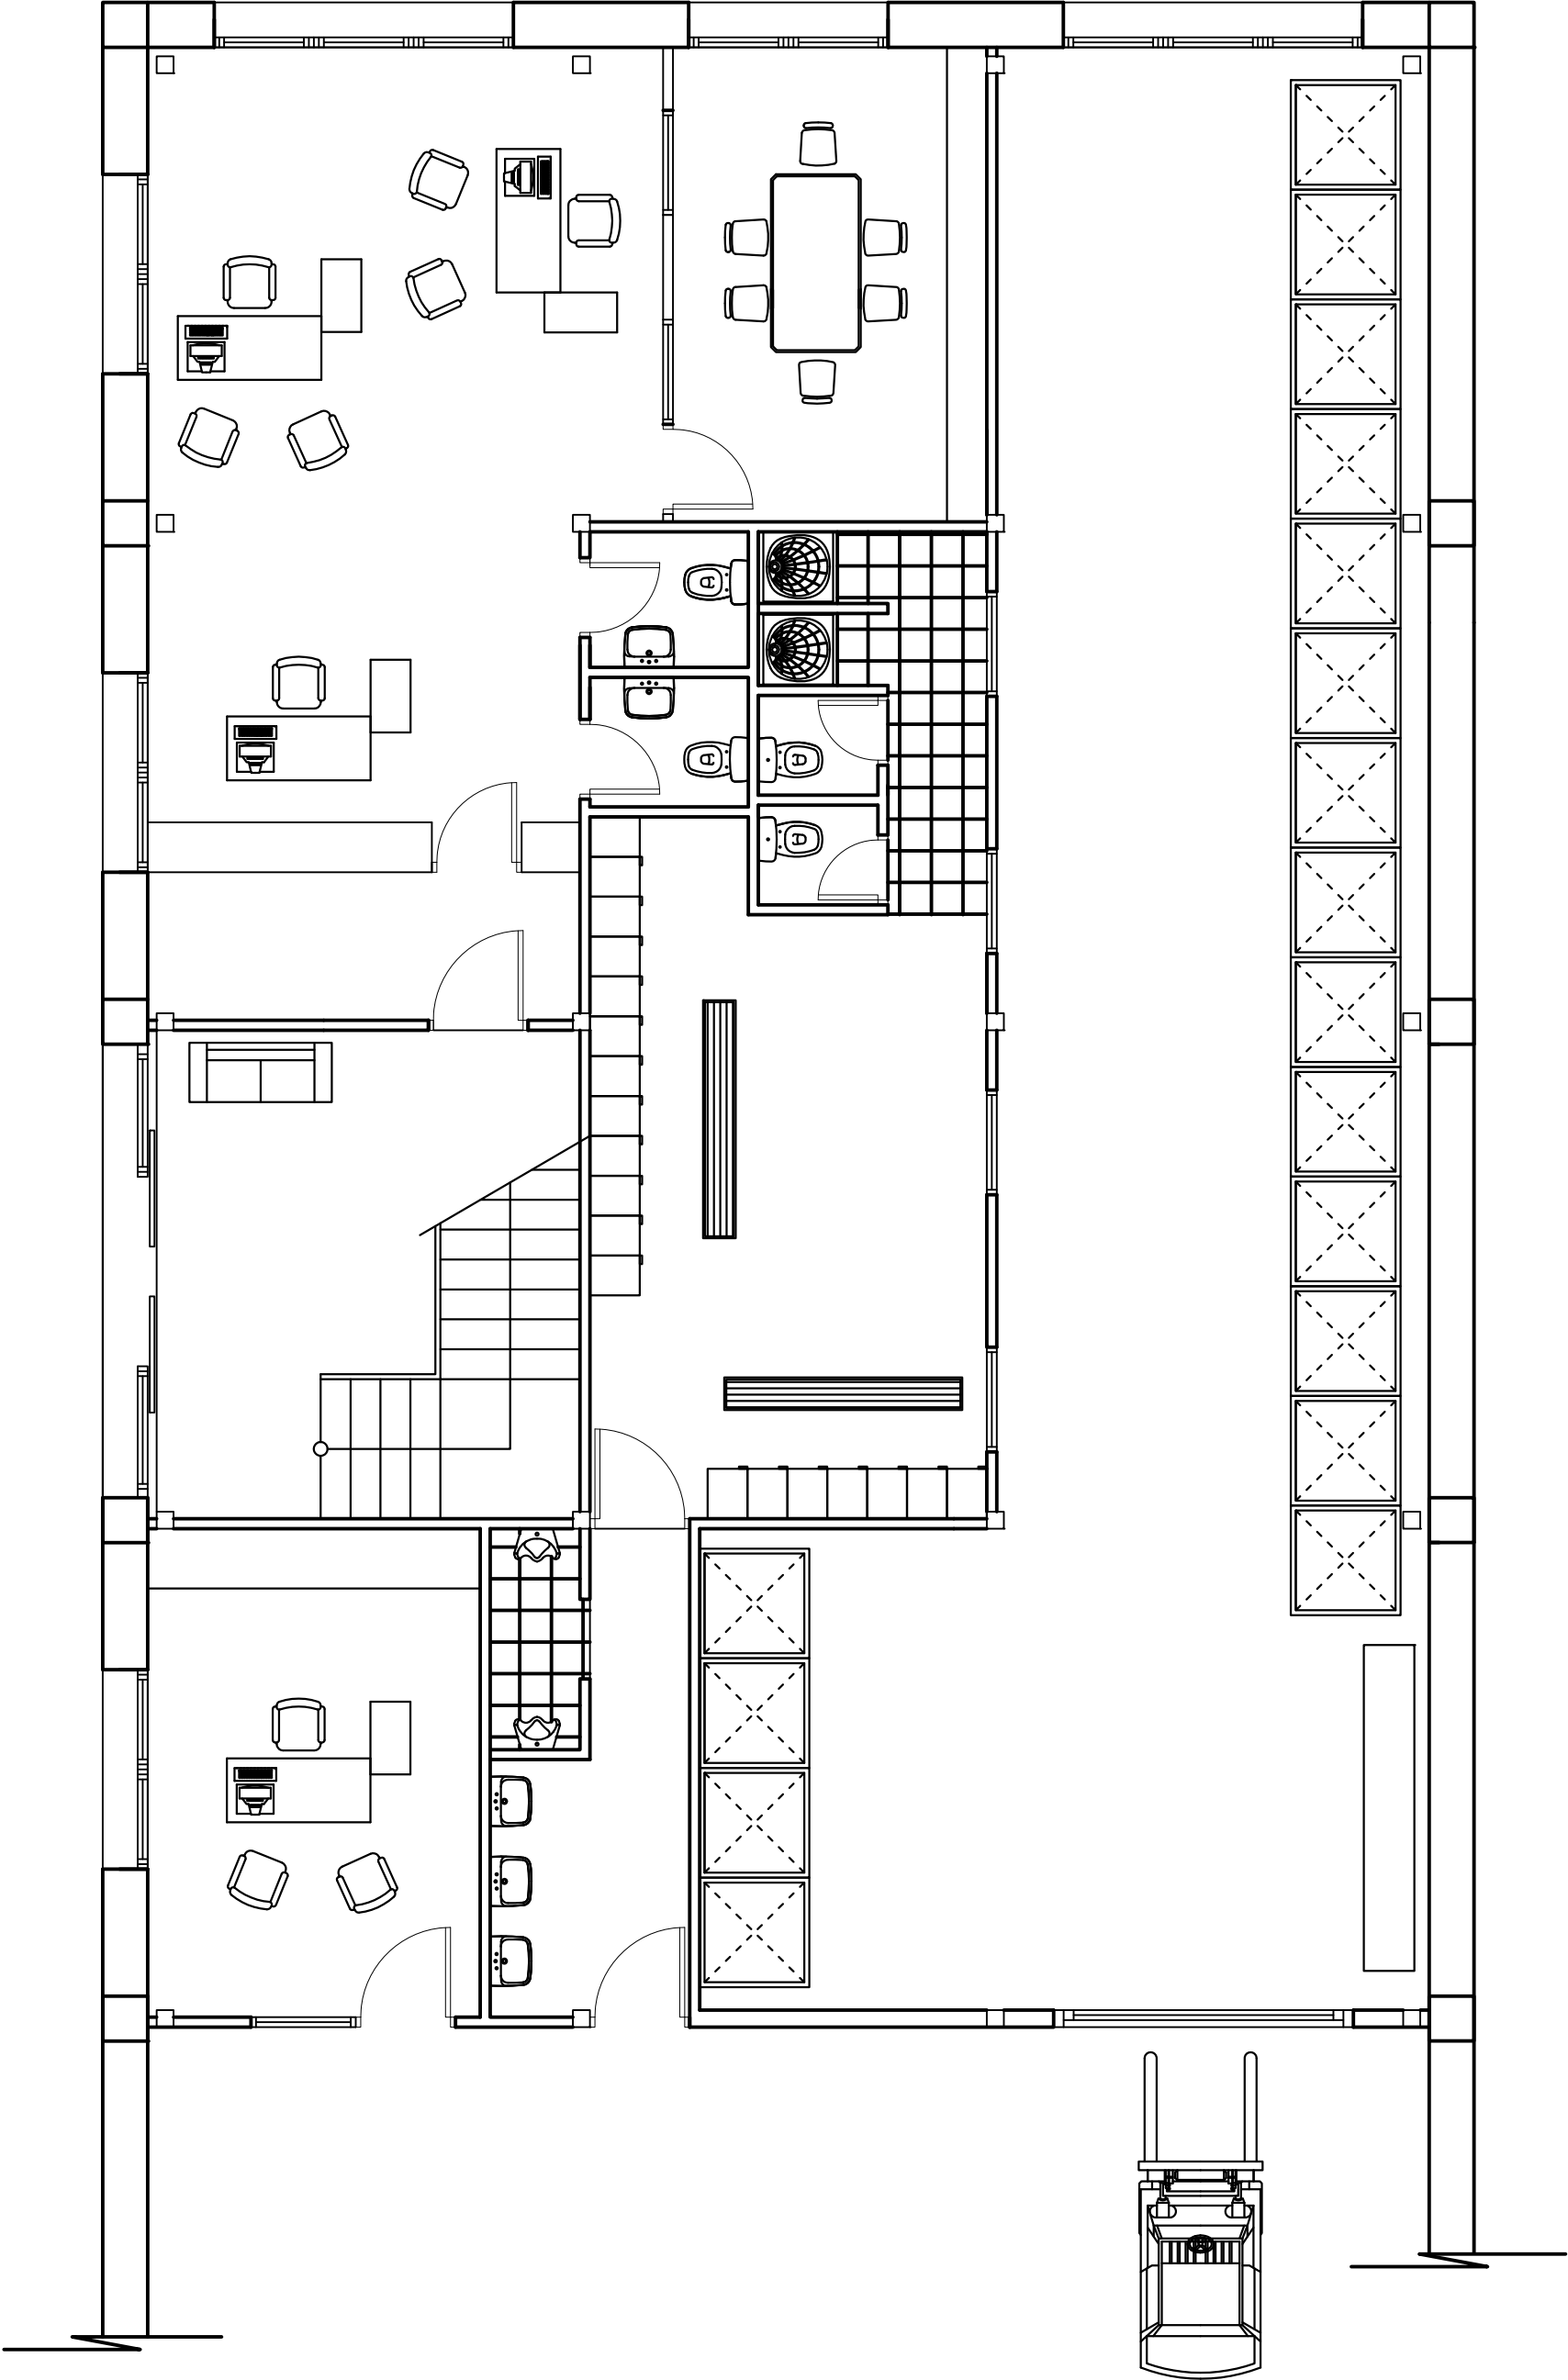


CONFORME El propietario		ARQUITECTO DE INTERIORES D. Joaquín Trueno	
PROPIETARIO	TRANSPORTES EZQUERRO MAZO	FECHA: 11-07-2005	
PROYECTO	ACONDICIONAMIENTO DE NAVE PARA OFICINAS	ESCALA: 1/50	
PLANO	PLANTA BAJA - MOBILIARIO	Nº PLANO: 08	
ARQUITECTO DE INTERIORES	D. JOSE JOAQUIN FRANCO TRUEBA		

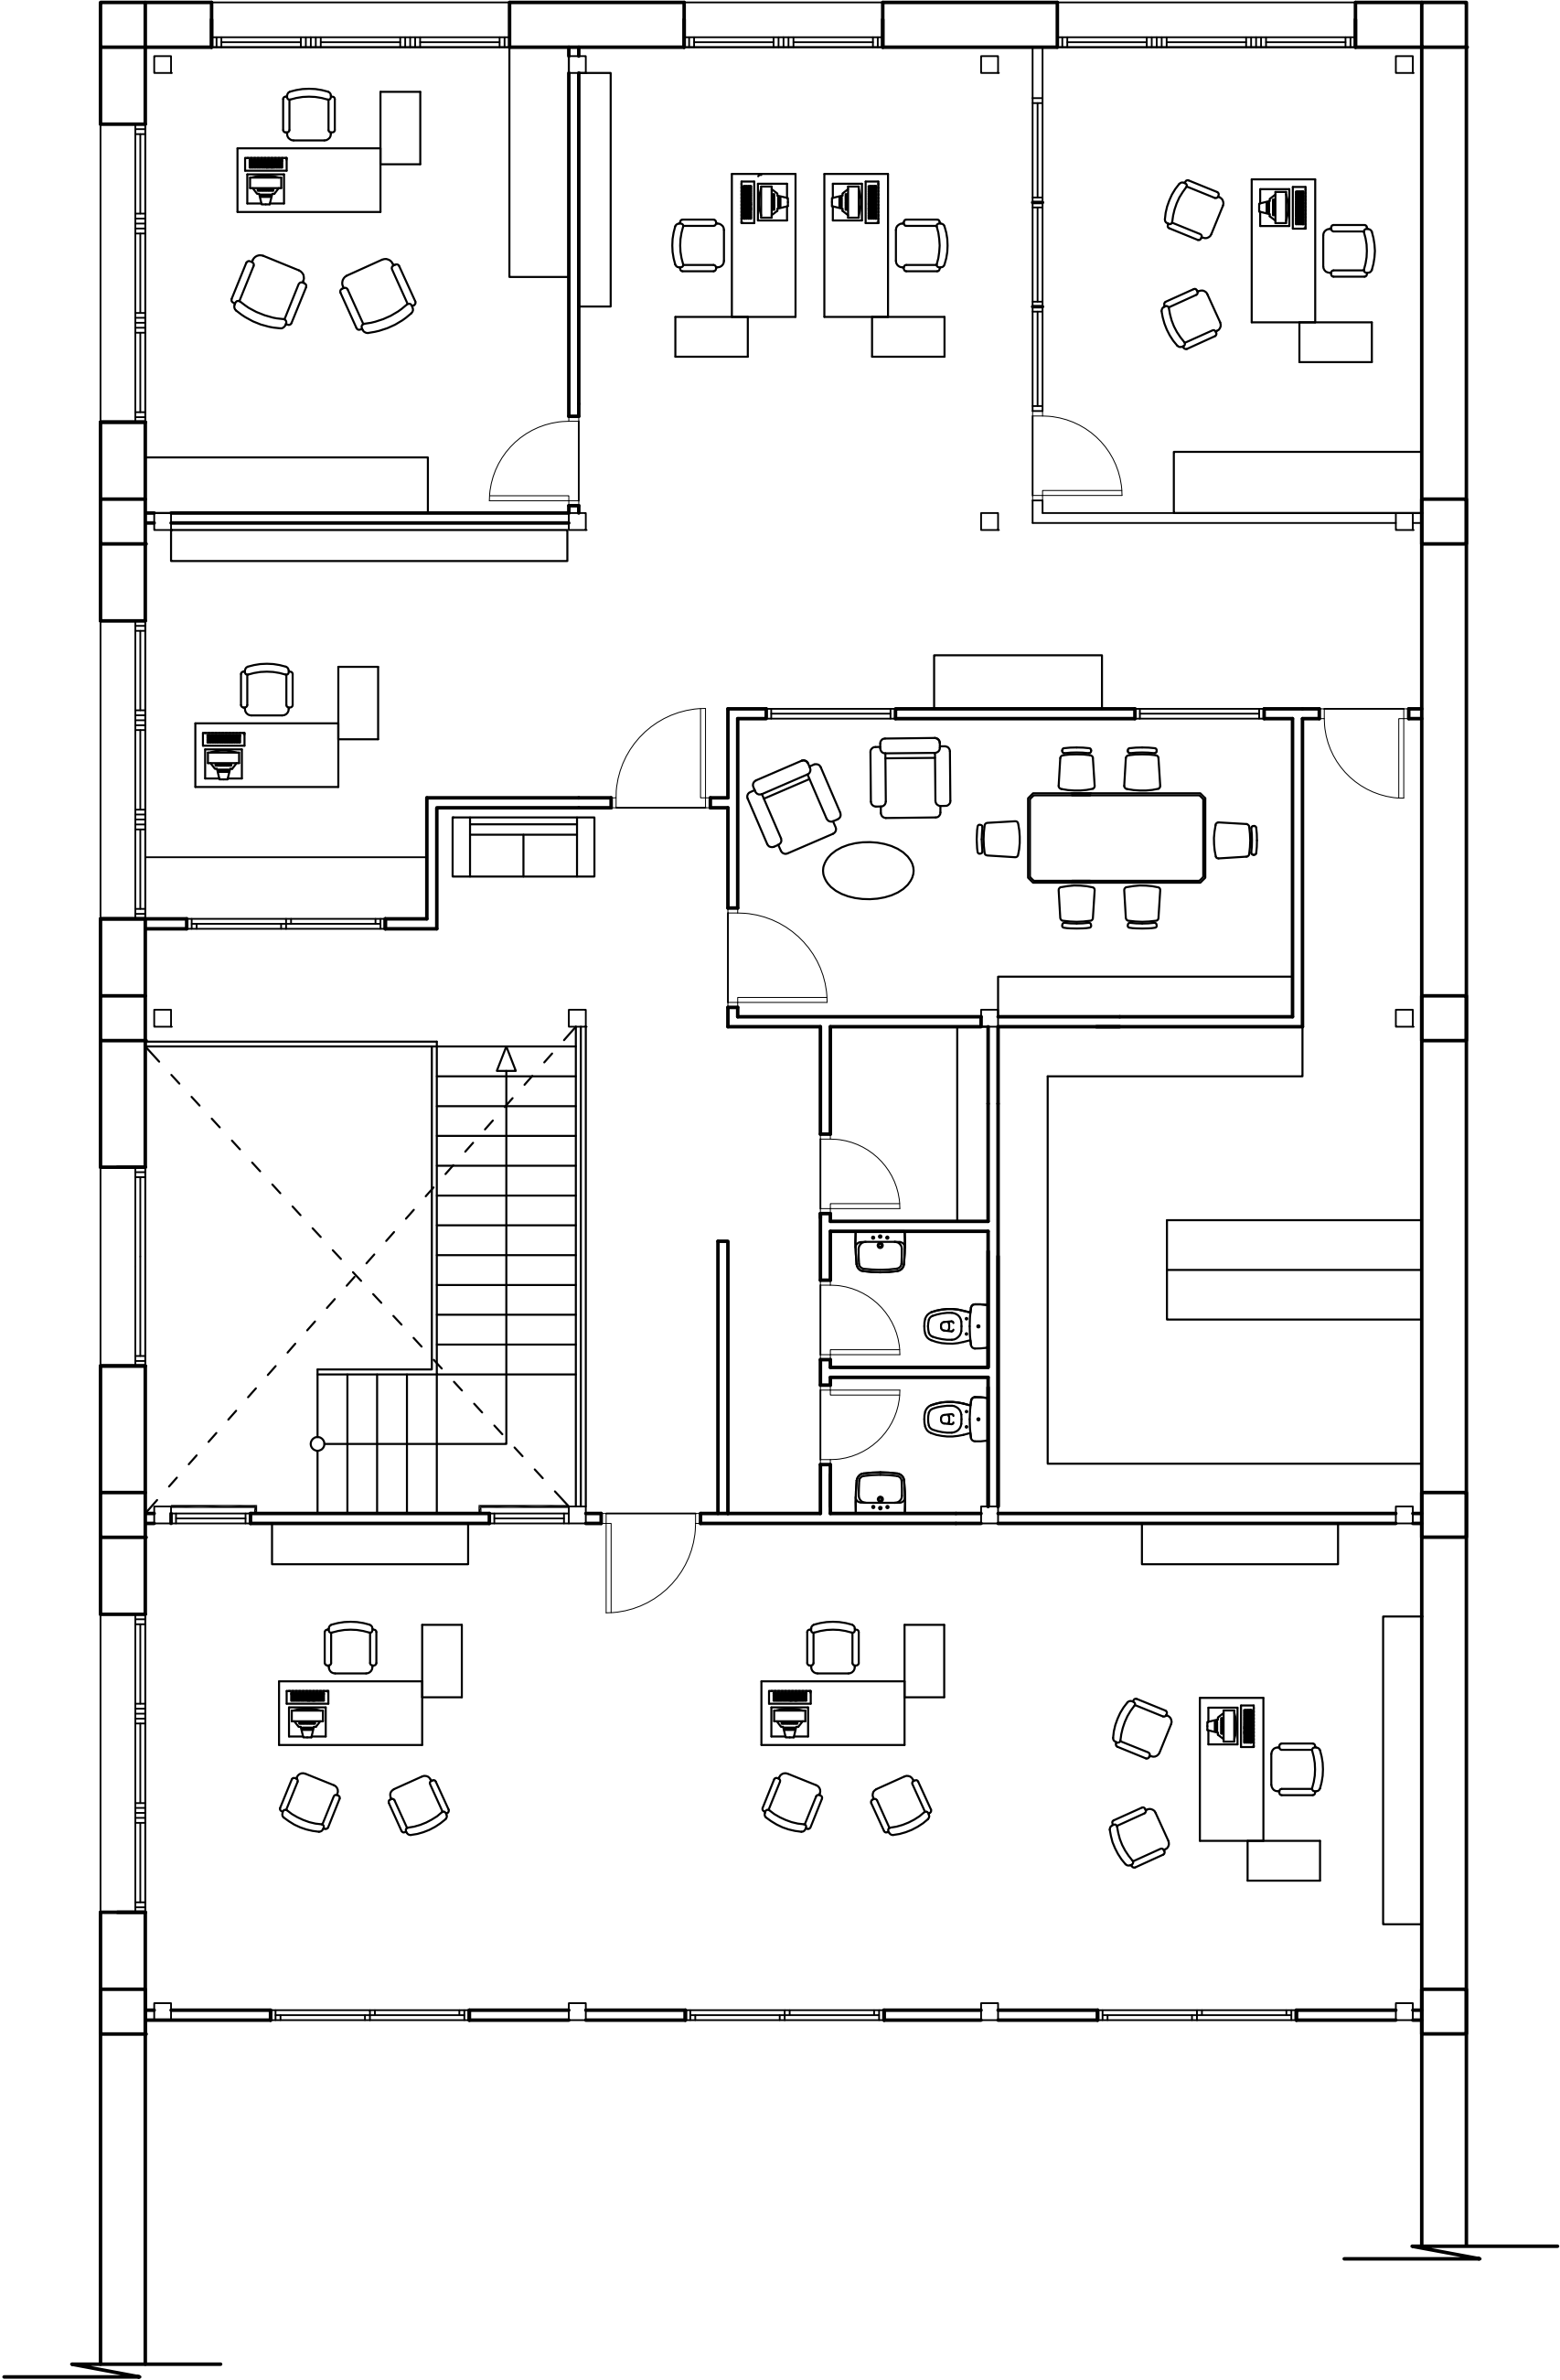

CONFORME El propietario		ARQUITECTO DE INTERIORES D. Joaquín Trueta	
PROPIETARIO	TRANSPORTES EZQUERRO MAZO	FECHA: 11-07-2005	
PROYECTO	ACONDICIONAMIENTO DE NAVE PARA OFICINAS	ESCALA: 1/50	
PLANO	PLANTA PRIMERA -MOBILIARIO	Nº PLANO: 09	
ARQUITECTO DE INTERIORES	D. JOSE JOAQUIN FRANCO TRUEBA		

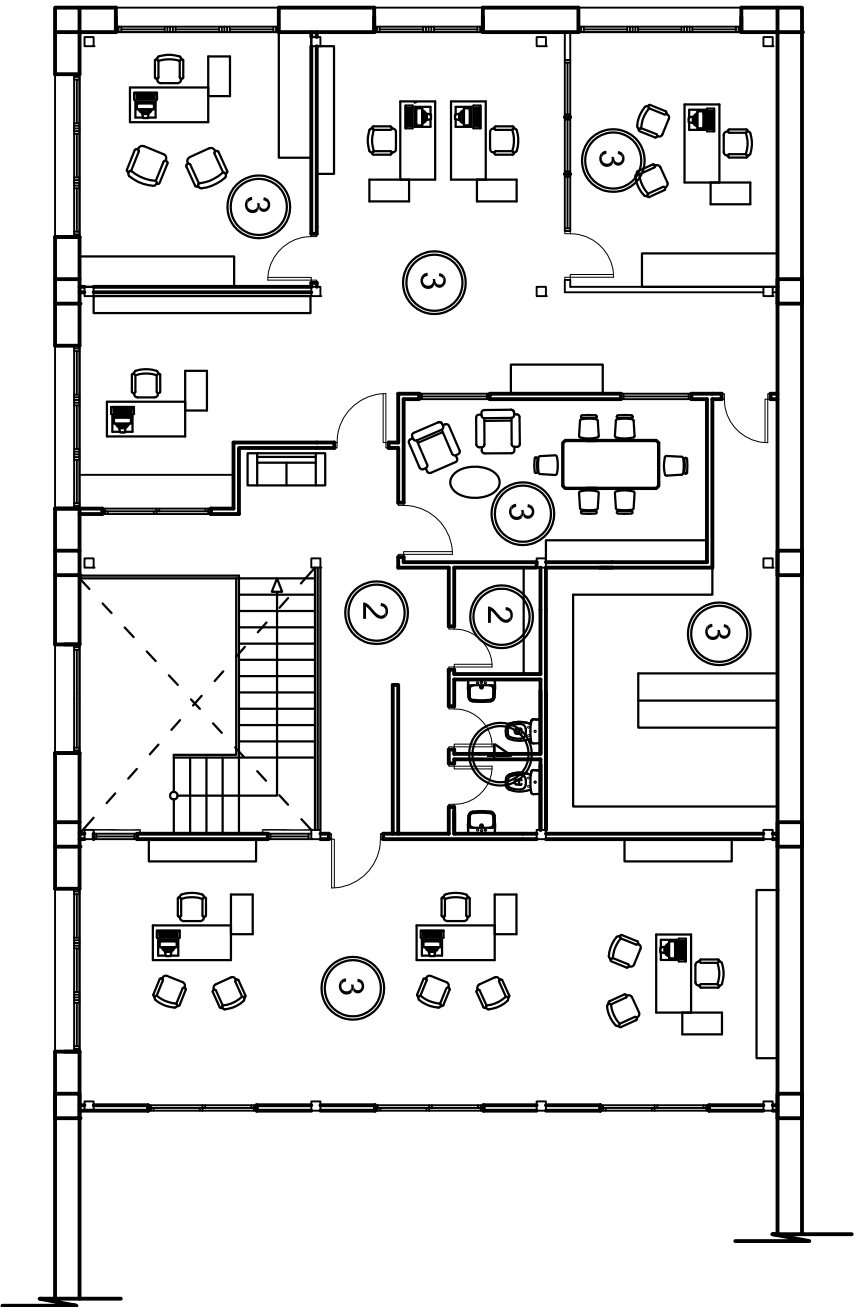

PLANTA PRIMERA

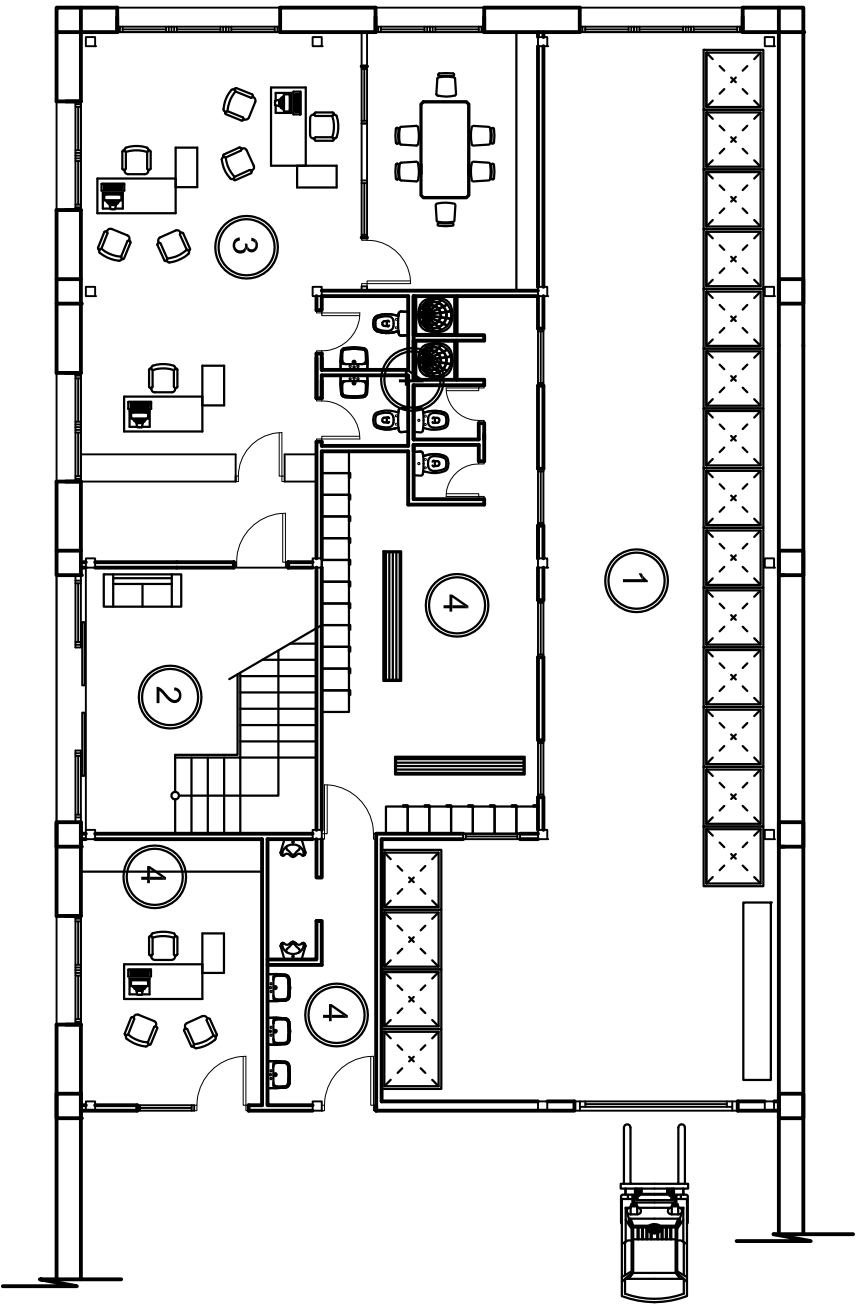

PLANTA BAJA

- 1 SOLADO TIPO SLURRY
- 2 SOLADO DE GRES 40X40CM
- 3 SOLADO DE PARQUET FLOTANTE
- 4 SOLADO DE GRES DE 30X30


CONFORME El propietario		ARQUITECTO DE INTERIORES D. Joaquín Trueta	
PROPIETARIO	TRANSPORTES EZQUERRO MAZO	FECHA: 11-07-2005	
PROYECTO	ACONDICIONAMIENTO DE NAVE PARA OFICINAS	ESCALA:	1/100
PLANO	PLANTA BAJA Y PRIMERA - ACABADOS	Nº PLANO: 10	
ARQUITECTO DE INTERIORES	D. JOSE JOAQUIN FRANCO TRUEBA		

- TUBERIA DE AGUAS FECALES SOTERRADA


BAJANTE DE AGUAS FECALES

AP 50X50


ARQUETAS

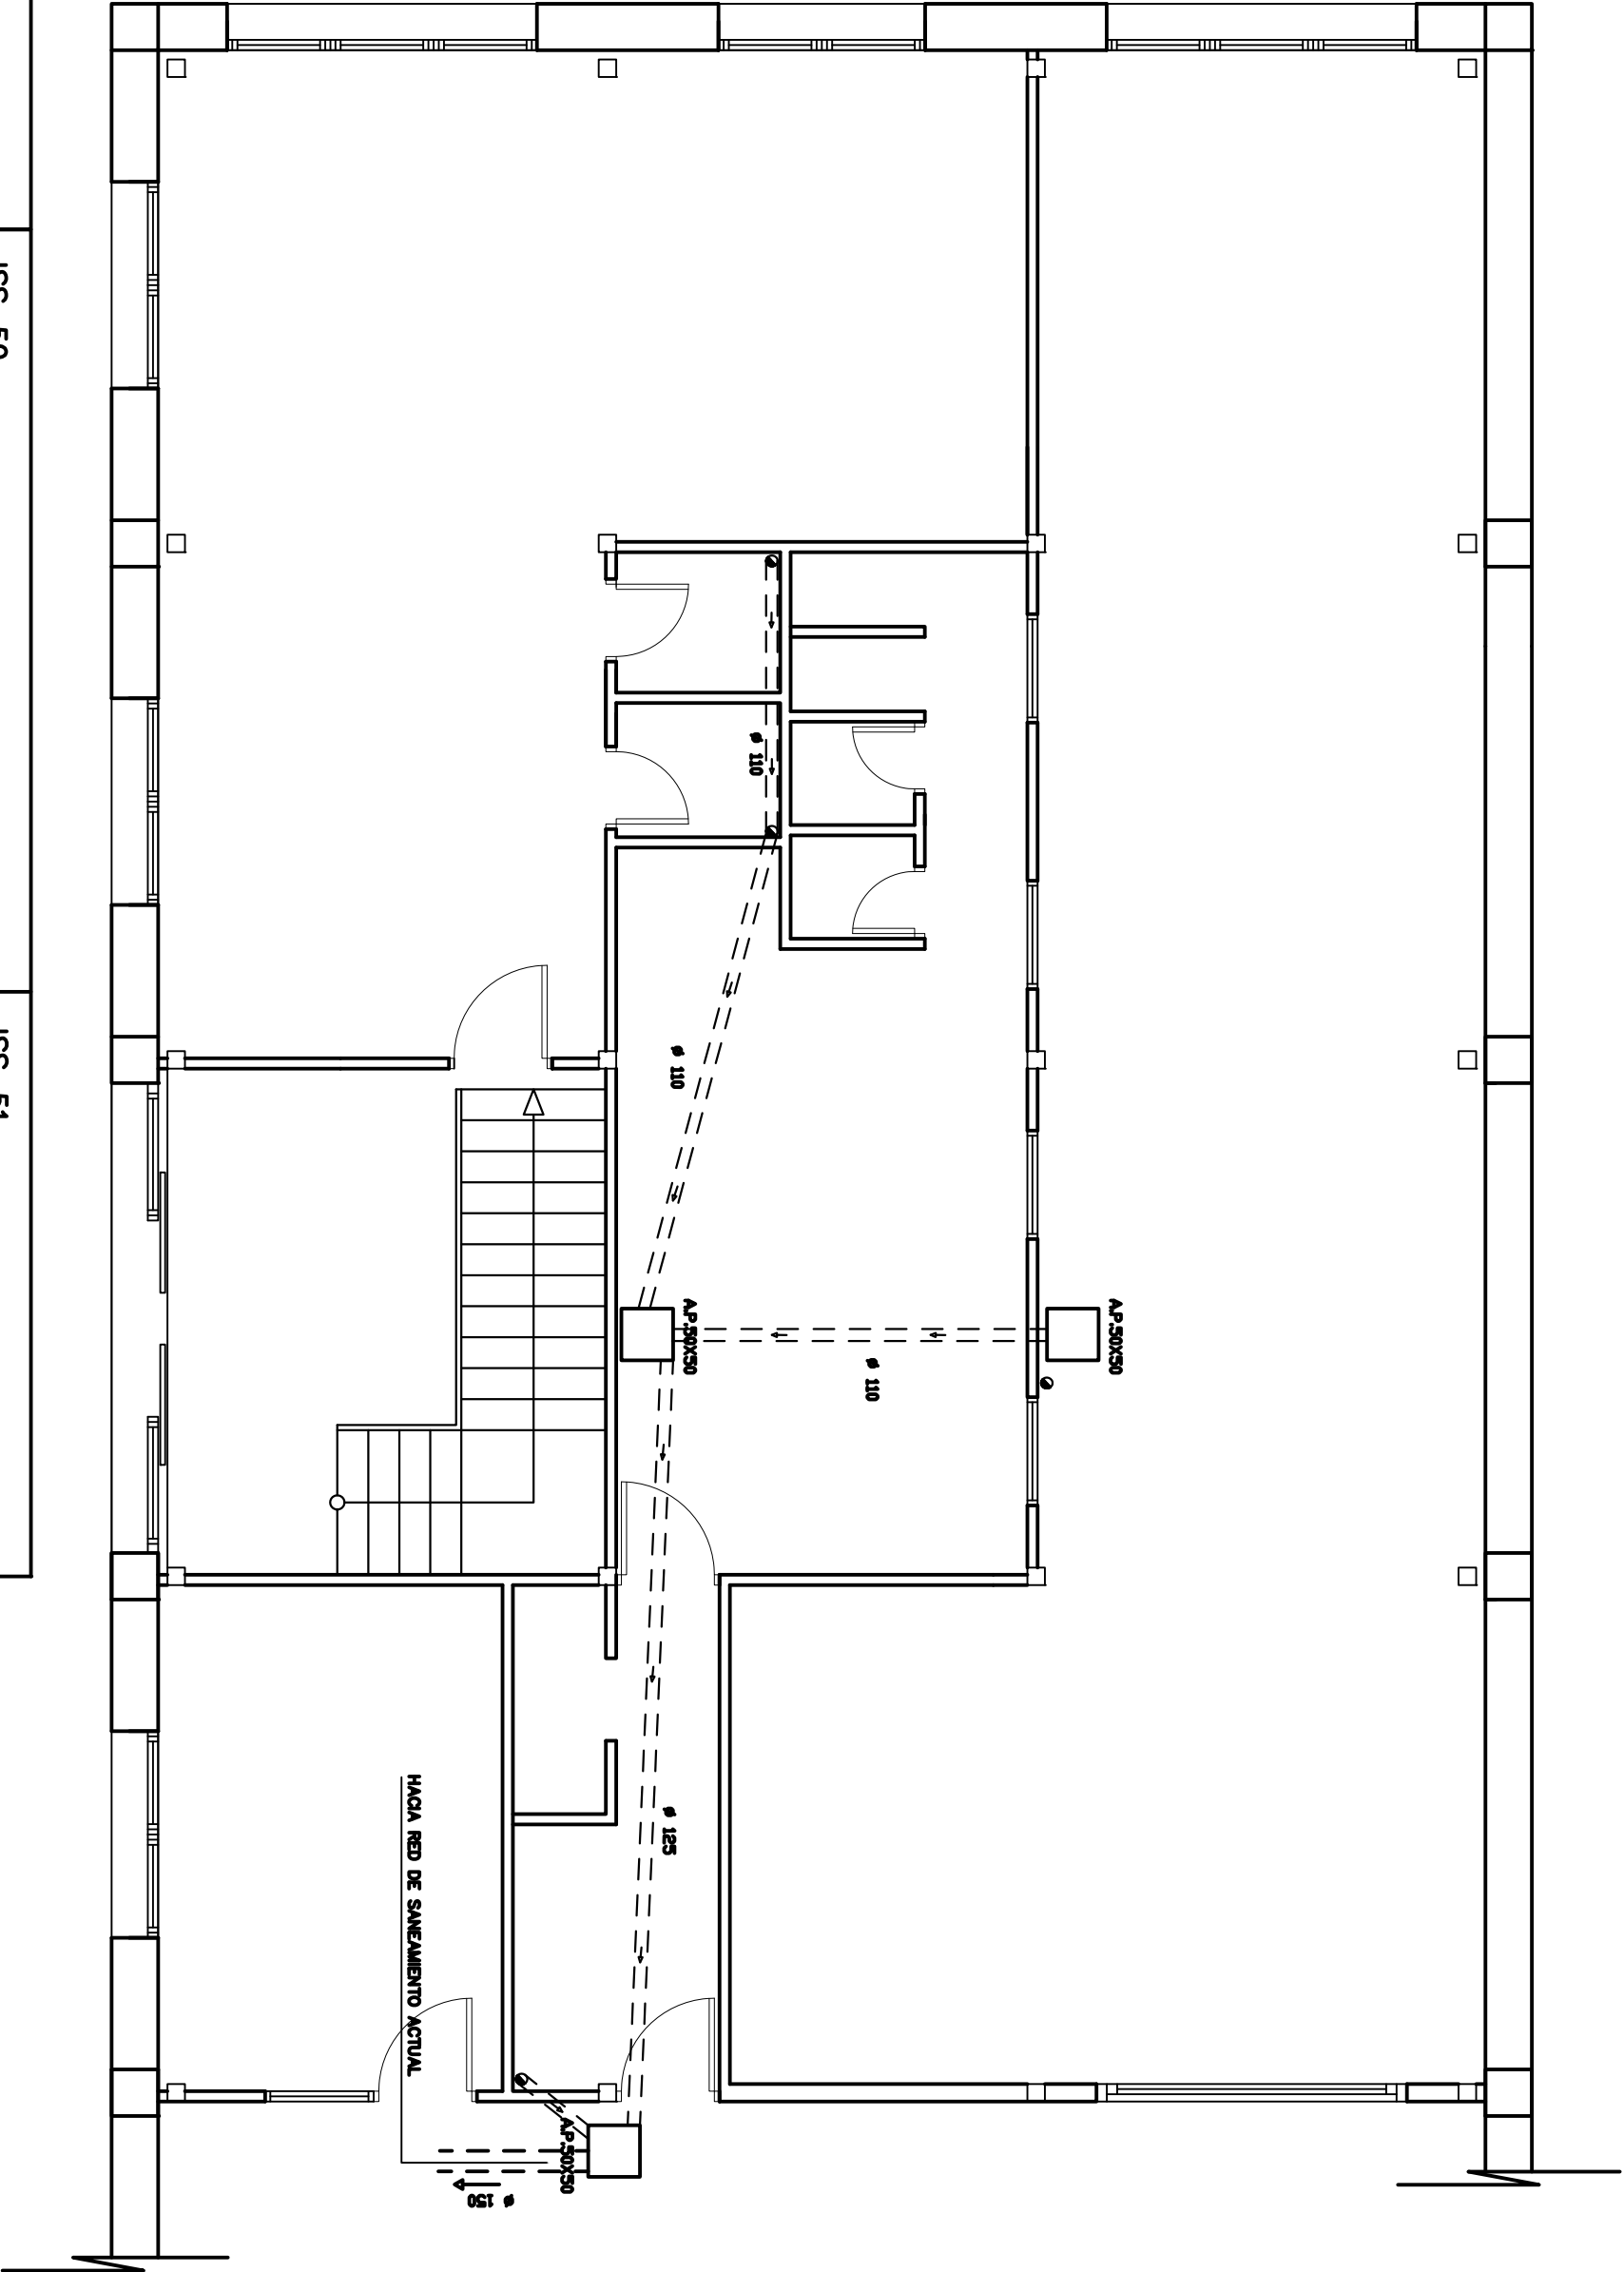


ISS-50 ARQUETA A PIE DE BAÑANTES -A-B-D-P

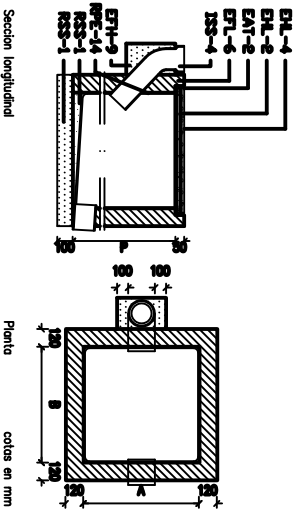

ISS-50 ARQUETA A PIE DE BAÑANTES -A-B-D-P

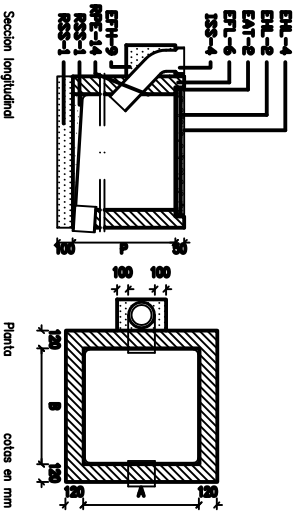

ISS-51 ARQUETA DE PASO -A-B-P

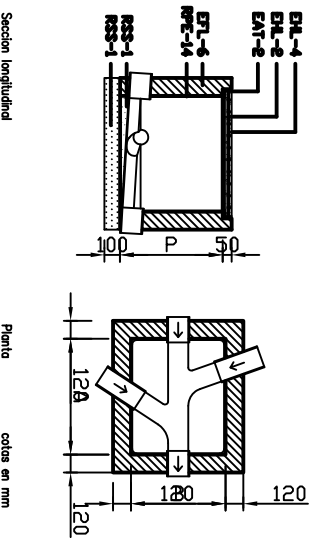


CONFORME
El propietario


ARQUITECTO
DE INTERIORES
D. Joaquín Trueno

PROPIETARIO	TRANSPORTES EZQUERNO MAZO	FECHA:	11-07-2005
PROYECTO	ACONDICIONAMIENTO DE NAVE PARA OFICINAS	ESCALA:	1/50
PLANO	PLANTA BAJA - SANEAMIENTO	Nº PLANO:	11
ARQUITECTO DE INTERIORES	D. JOSE JOAQUIN FRANCO TRUEBA		



DESAGUE DE BANERA CON SIFON INDIVIDUAL

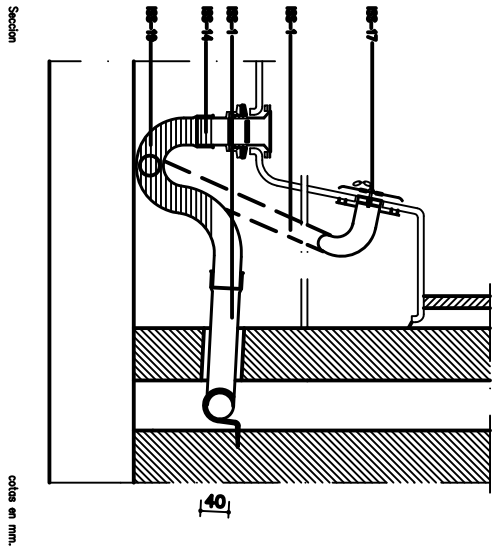

DESAGUE DE LAVABO Y BIDE CON SIFON INDIVIDUAL

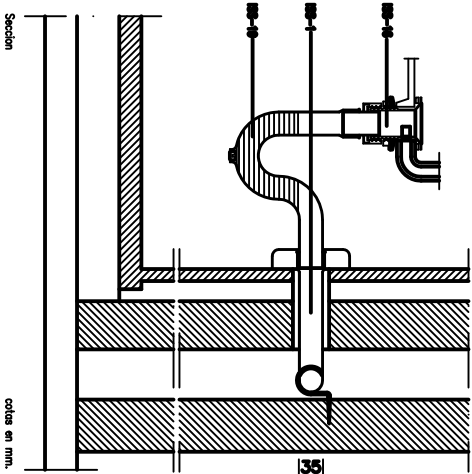

DESAGUE DE INODOROS

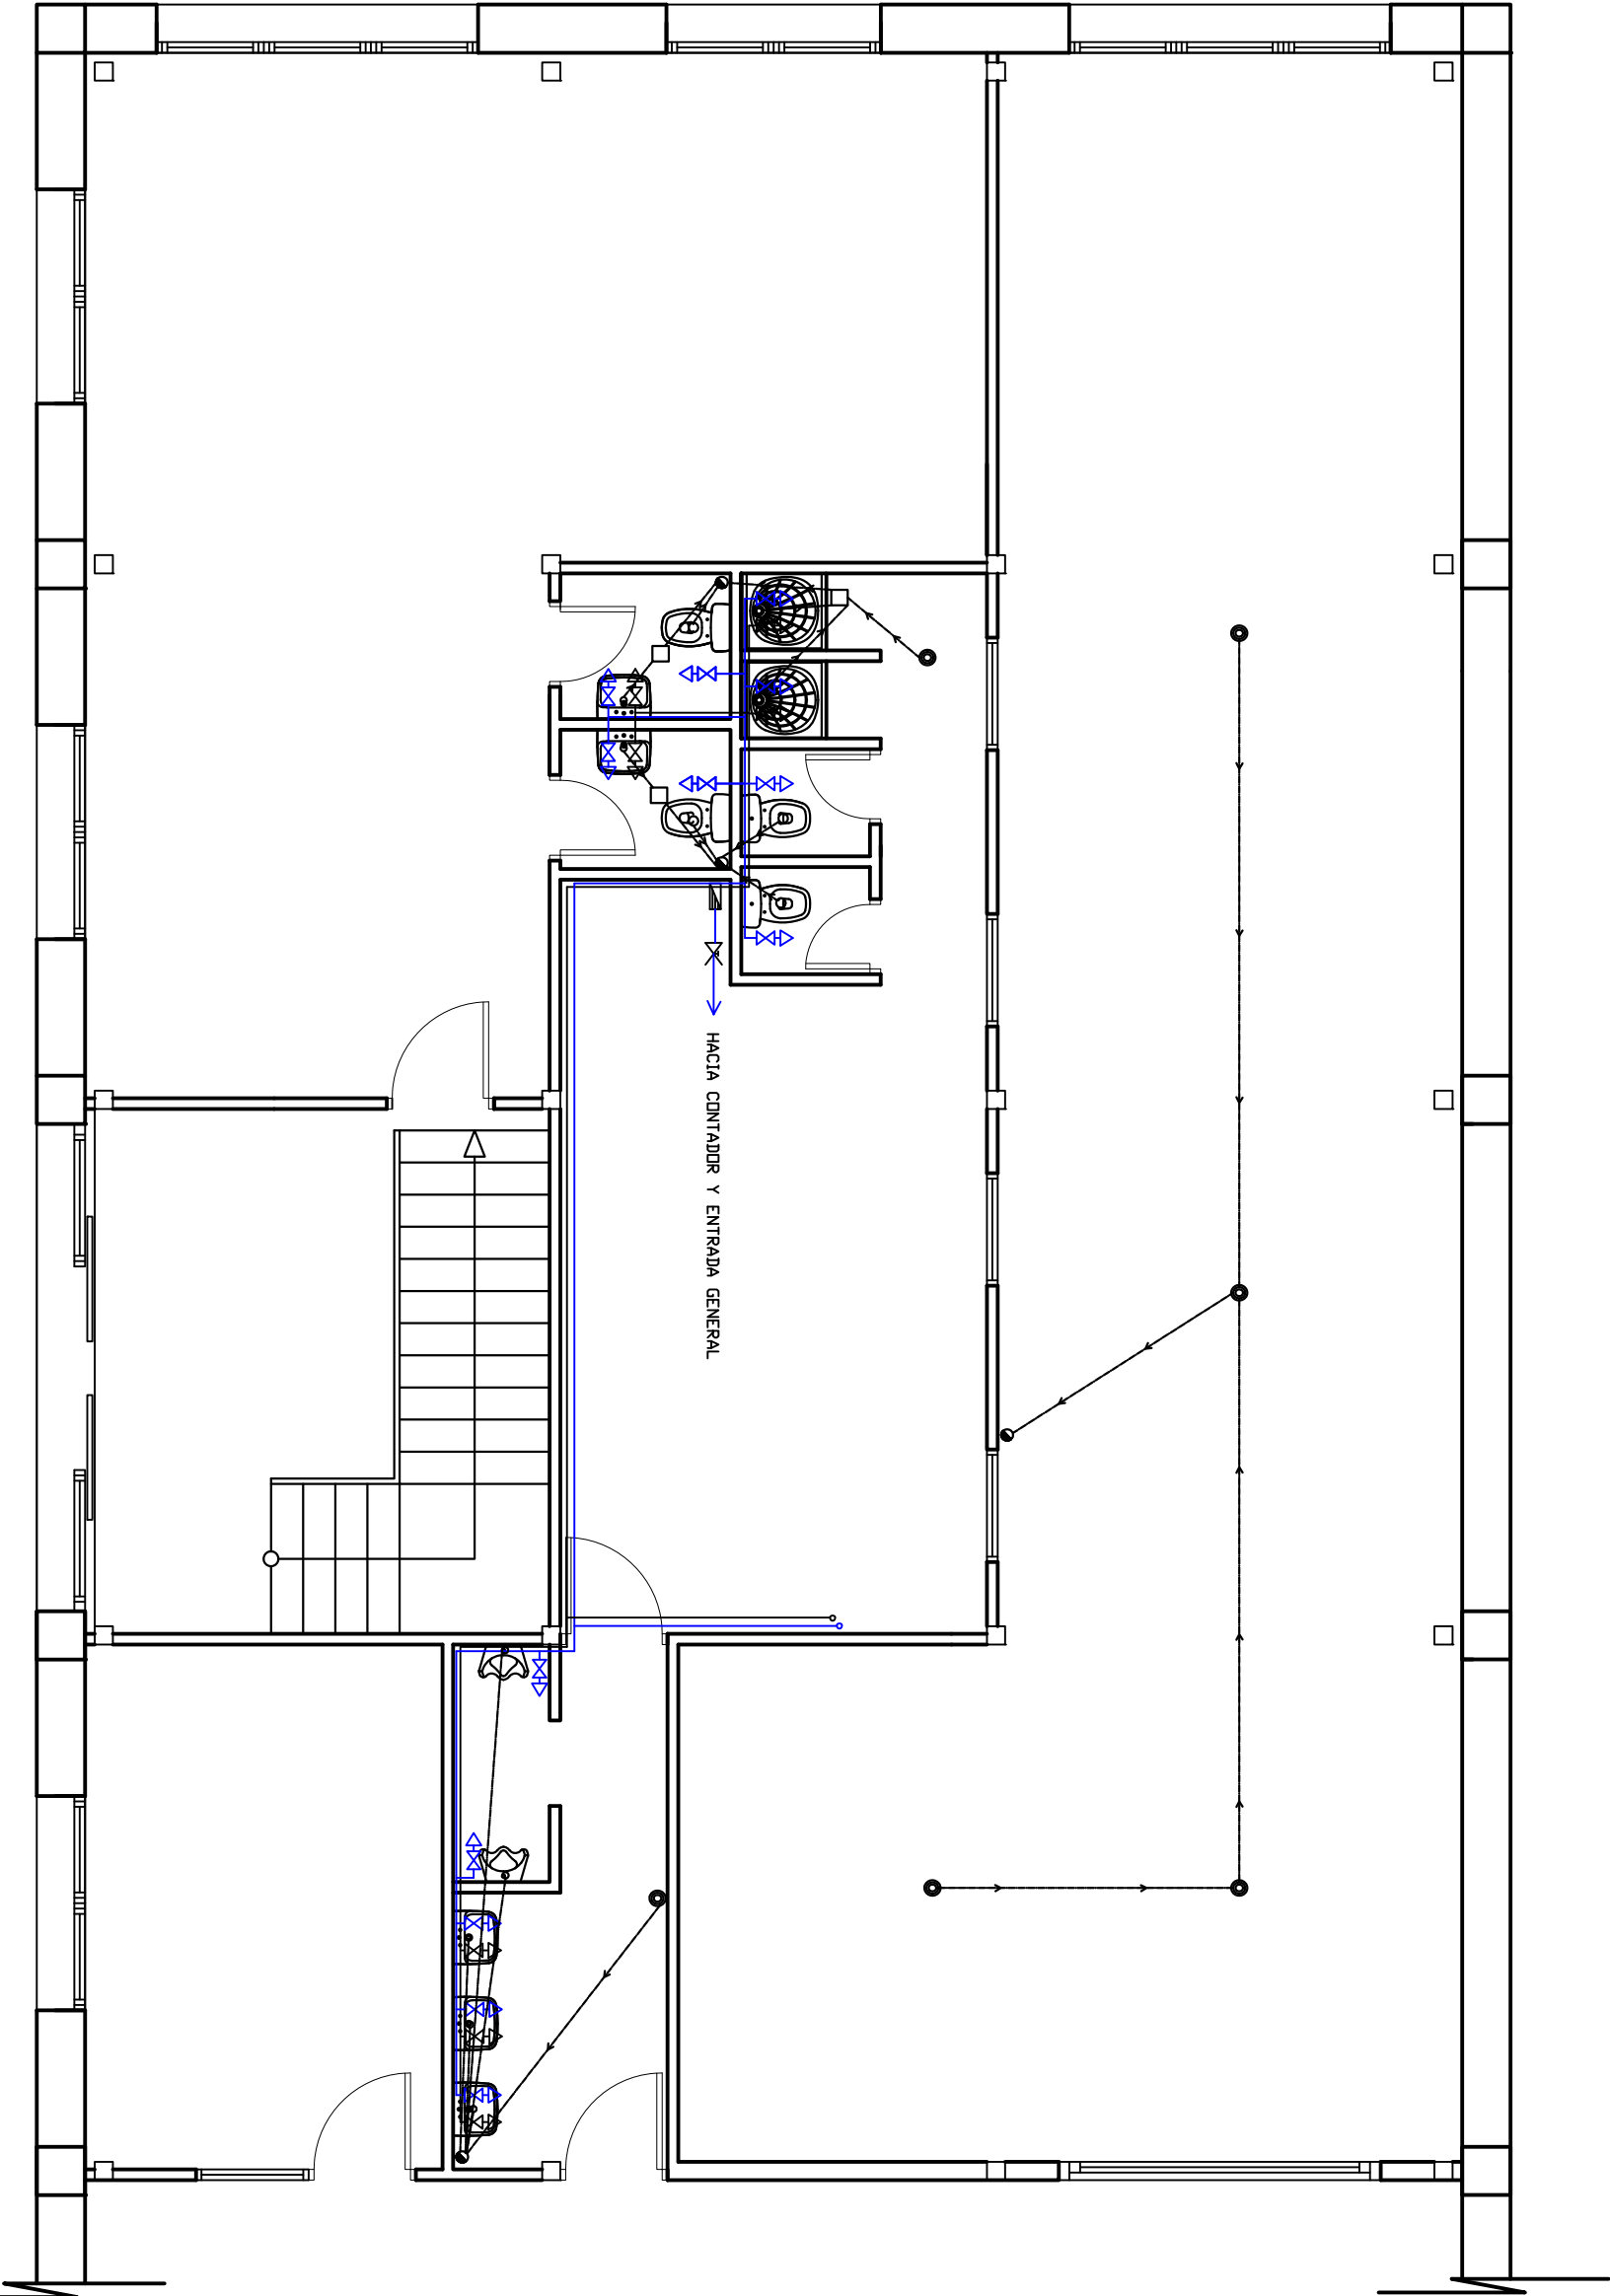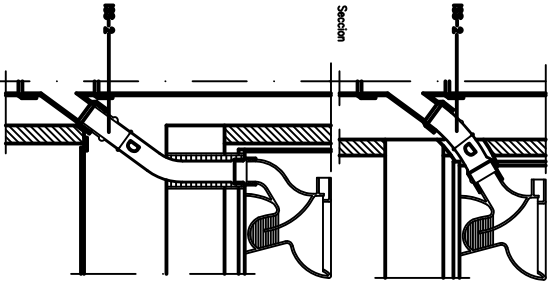


	CONTADOR DE AGUA	DESAGUE BANERA 40 mm.
	LLAVE DE PASO	DESAGUE LAVABO 32 mm.
	BAJANTE PLUVIAL	DESAGUE INODORO 110 mm.
	BOTE SIFONICO	DESAGUE DUCHA 40 mm.
	CALDERA DE AGUA	MONTANTE DE AGUA FRIA
	BAJANTE FECAL	MONTANTE DE AGUA CALIENTE
	RED DE AGUA FRIA	GRIFO DE AGUA FRIA
	RED DE AGUA CALIENTE	GRIFO DE AGUA CALIENTE
	DESAGUE FREGADERO 40 mm.	LLAVE DE PASO
	DESAGUE LAVADORA 40 mm.	INDORNAL

CONFORME
El propietario


ARQUITECTO
DE INTERIORES
D. Joaquín Trnco

PROPIETARIO	TRANSPORTES EZQUERRO MAZO	FECHA:	11-07-2005
PROYECTO	ACONDICIONAMIENTO DE NAVE PARA OFICINAS	ESCALA:	1/50
PLANO	PLANTA BAJA - INSTALACIONES DE FONTANERIA	Nº PLANO:	12
ARQUITECTO DE INTERIORES	D. JOSE JOAQUIN FRANCO TRUEBA		



DESAGUE DE BANERA CON SIFON INDIVIDUAL

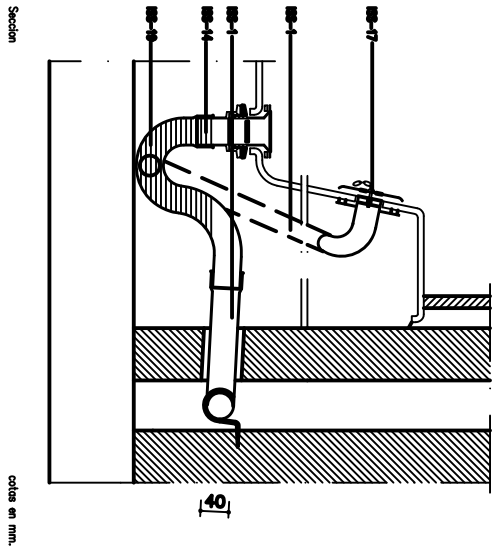

DESAGUE DE LAVABO Y BIDE CON SIFON INDIVIDUAL

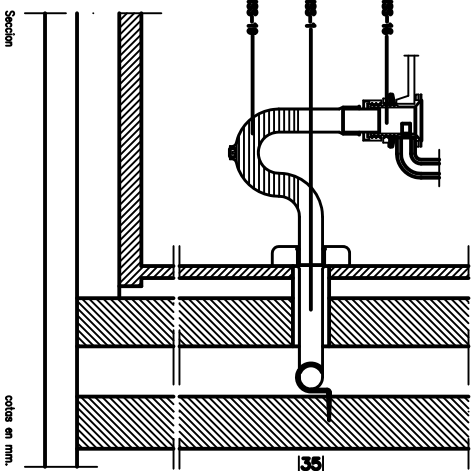

DESAGUE DE INODOROS

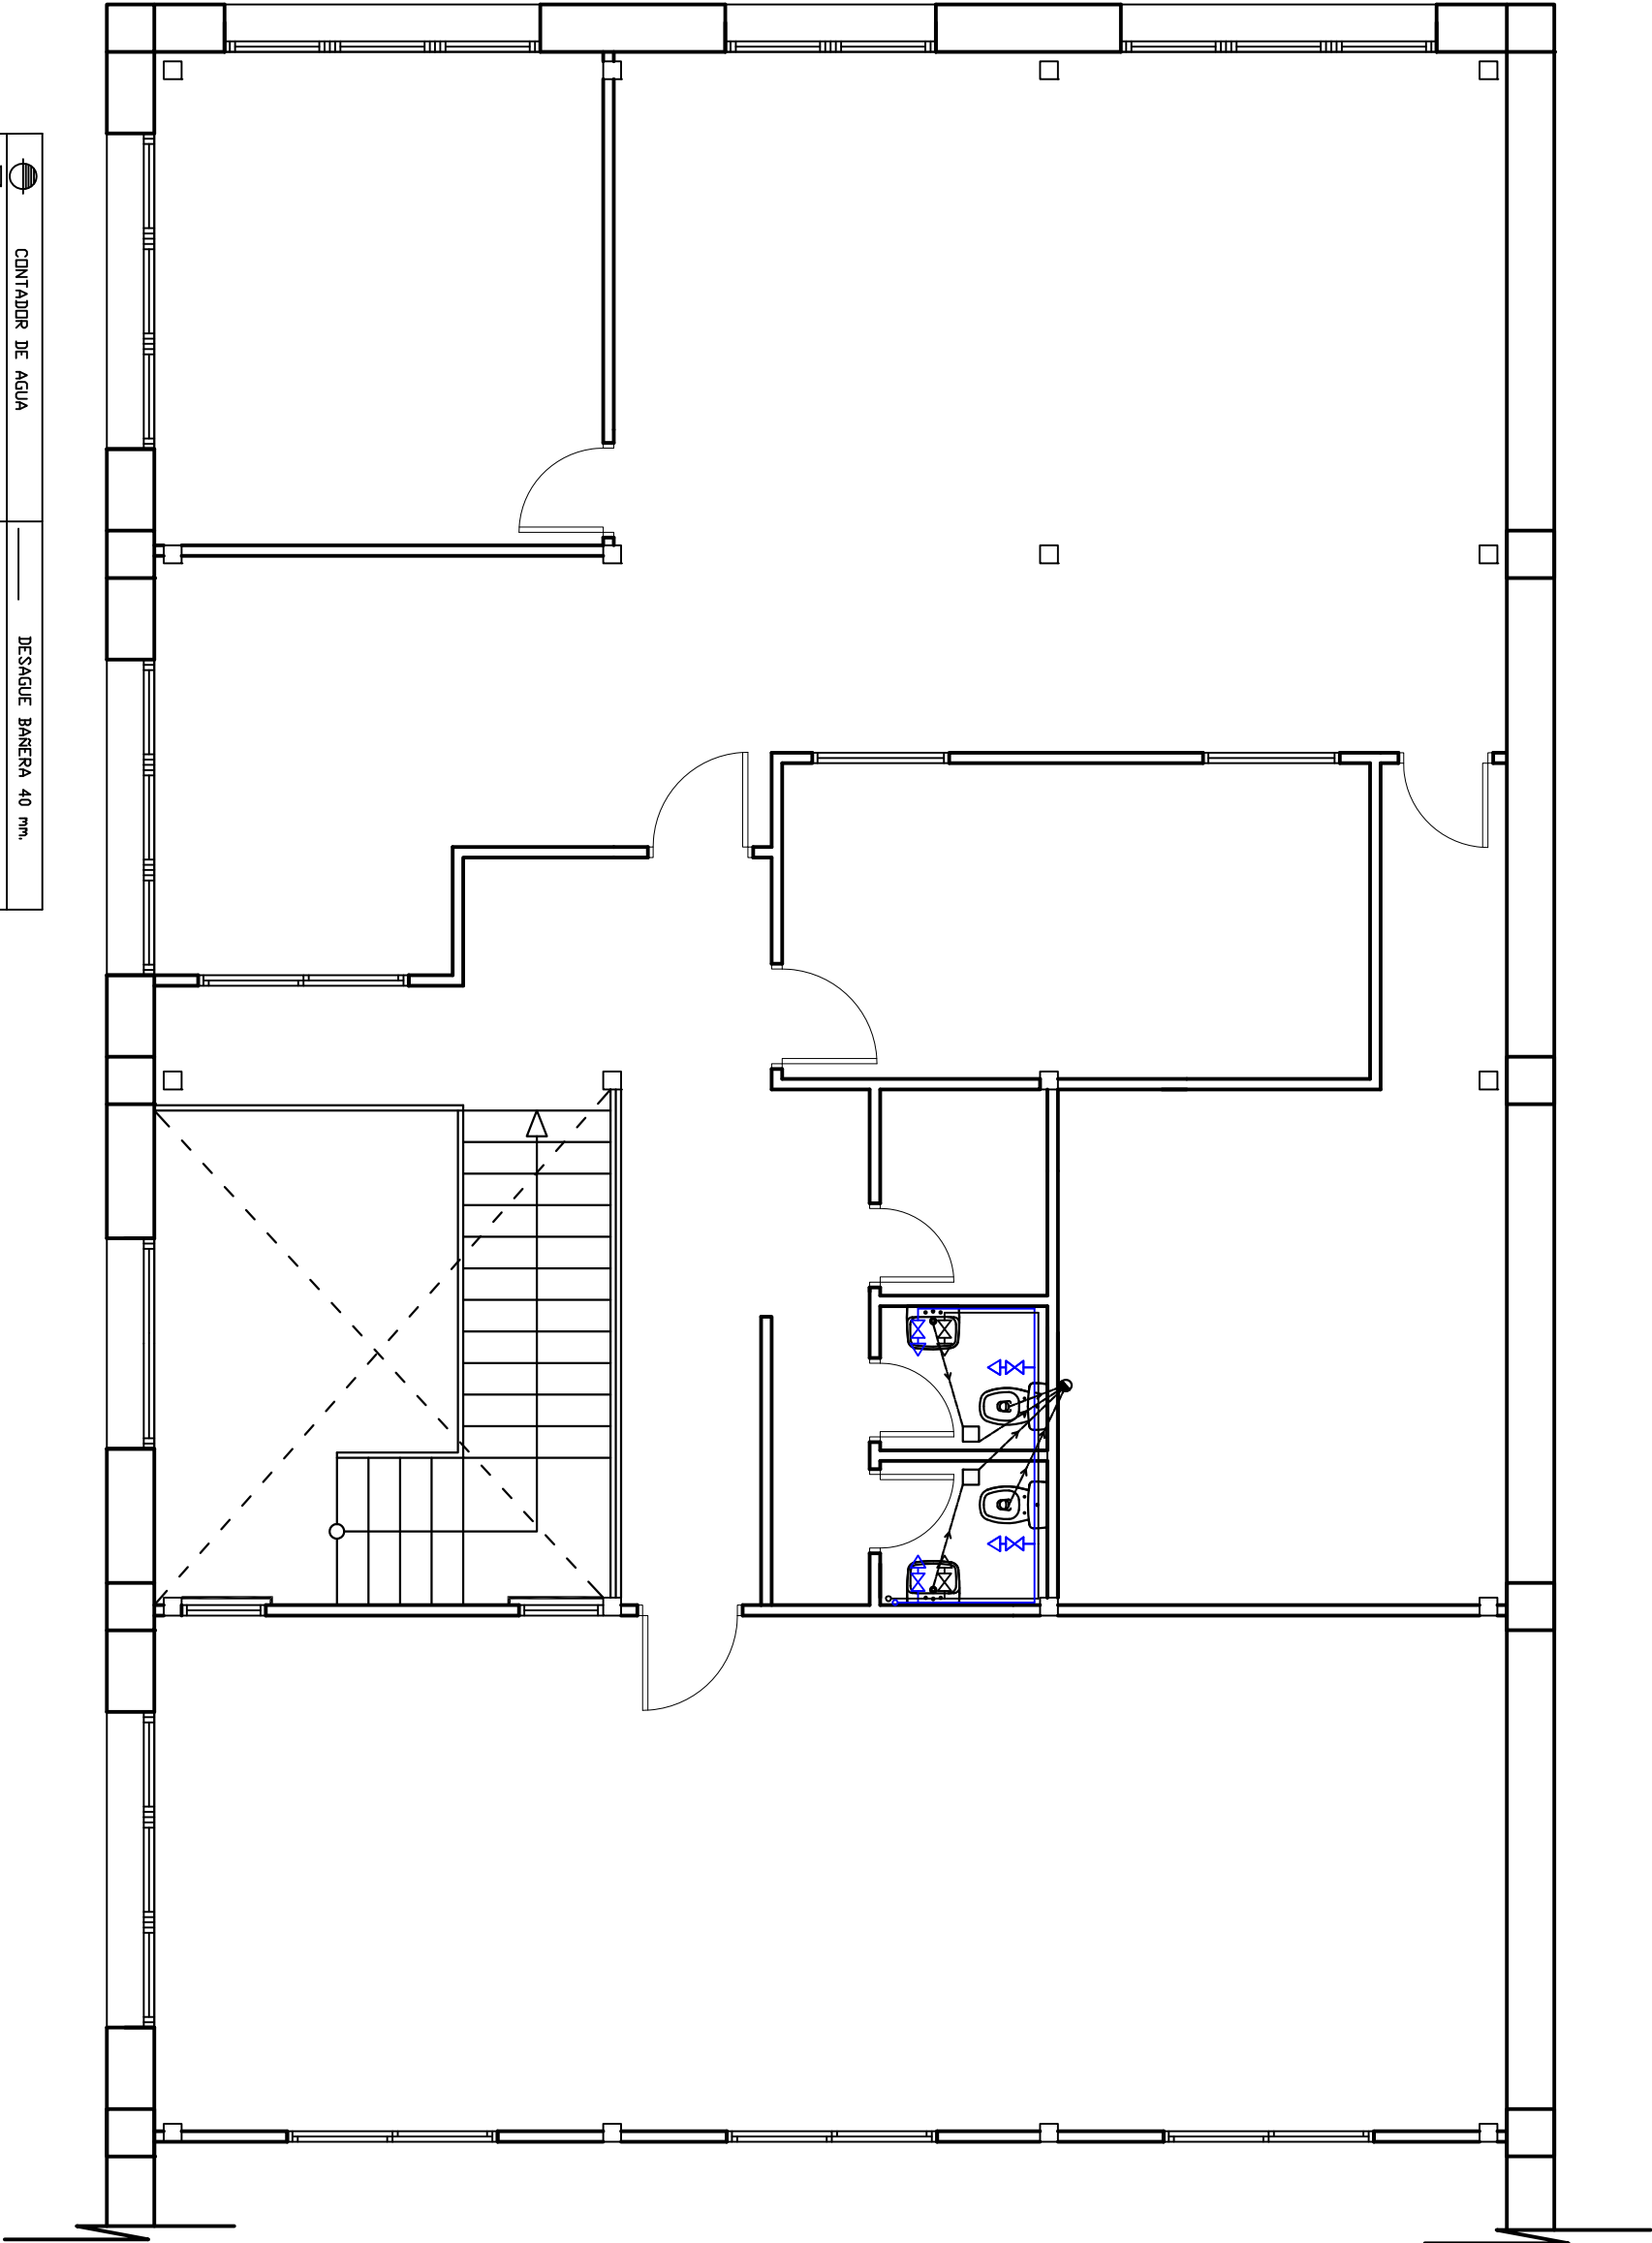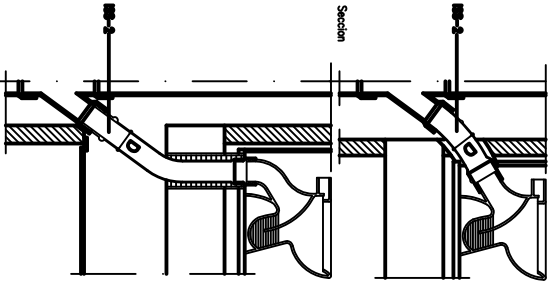


	CONTADOR DE AGUA	DESAGUE BANERA 40 mm.
	LLAVE DE PASO	DESAGUE LAVABO 32 mm.
	BAJANTE PLUVIAL	DESAGUE INODORO 110 mm.
	BOTE SIFONICO	DESAGUE DUCHA 40 mm.
	CALDERA DE AGUA	MONTANTE DE AGUA FRIA
	BAJANTE FECAL	MONTANTE DE AGUA CALIENTE
	RED DE AGUA FRIA	GRIFO DE AGUA FRIA
	RED DE AGUA CALIENTE	GRIFO DE AGUA CALIENTE
	DESAGUE FREGADERO 40 mm.	LLAVE DE PASO
	DESAGUE LAVADORA 40 mm.	INDORNAL

CONFORME
El propietario

ARQUITECTO
DE INTERIORES
D. Joaquín Trueno


PROPIETARIO	TRANSPORTES EZQUERRO MAZO	FECHA:	11-07-2005
PROYECTO	ACONDICIONAMIENTO DE NAVE PARA OFICINAS	ESCALA:	1/50
PLANO	PLANTA 1ª - INSTALACIONES DE FONTANERIA	Nº PLANO:	13
ARQUITECTO DE INTERIORES	D. JOSE JOAQUIN FRANCO TRUEBA		

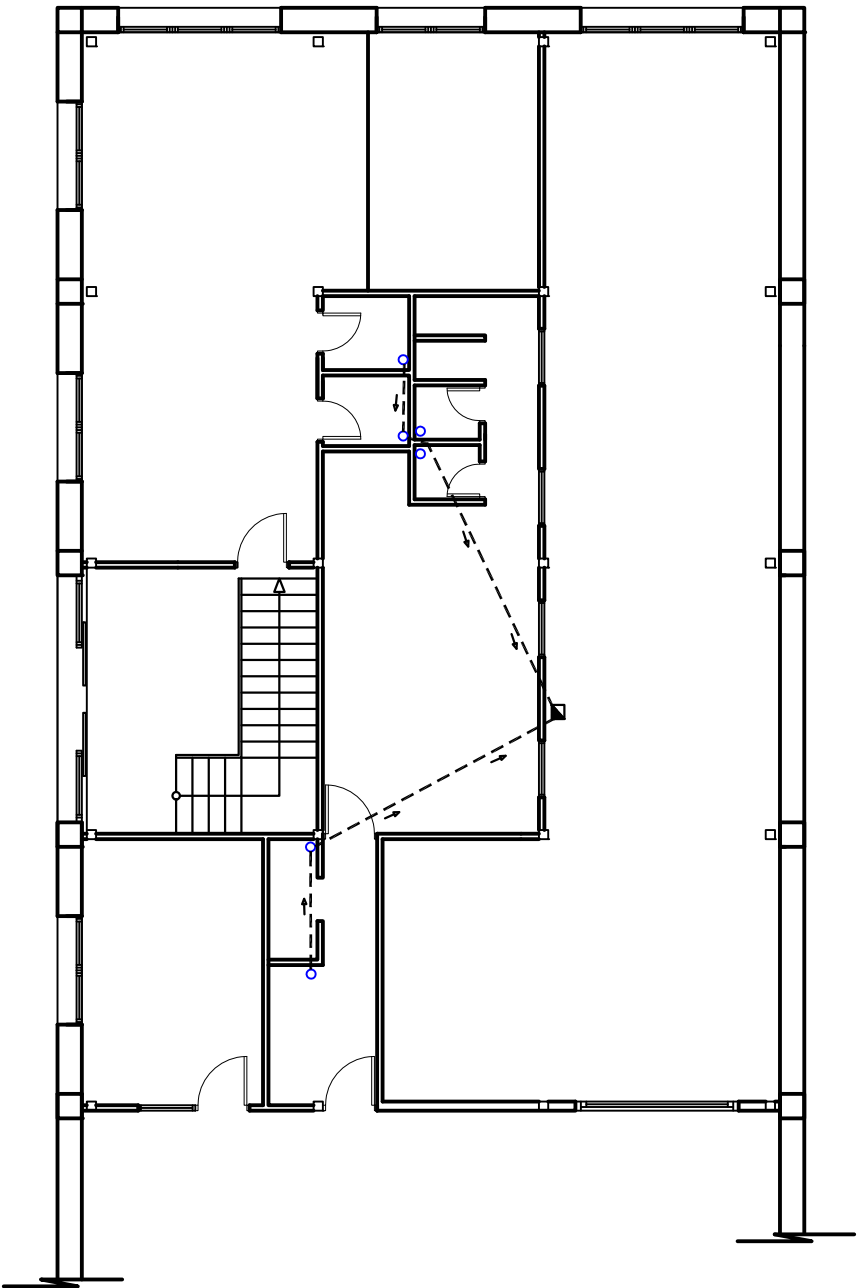

SHUNT PRINCIPAL DE SALIDA ASCENDENTE

TUBERÍA DE VENTILACIÓN FORZADA
POR EL FALSO TECHO


APARATOS DE VENTILACIÓN
CONECTADOS AL ENCENDIDO ELECTRICO
DE CADA BANDO

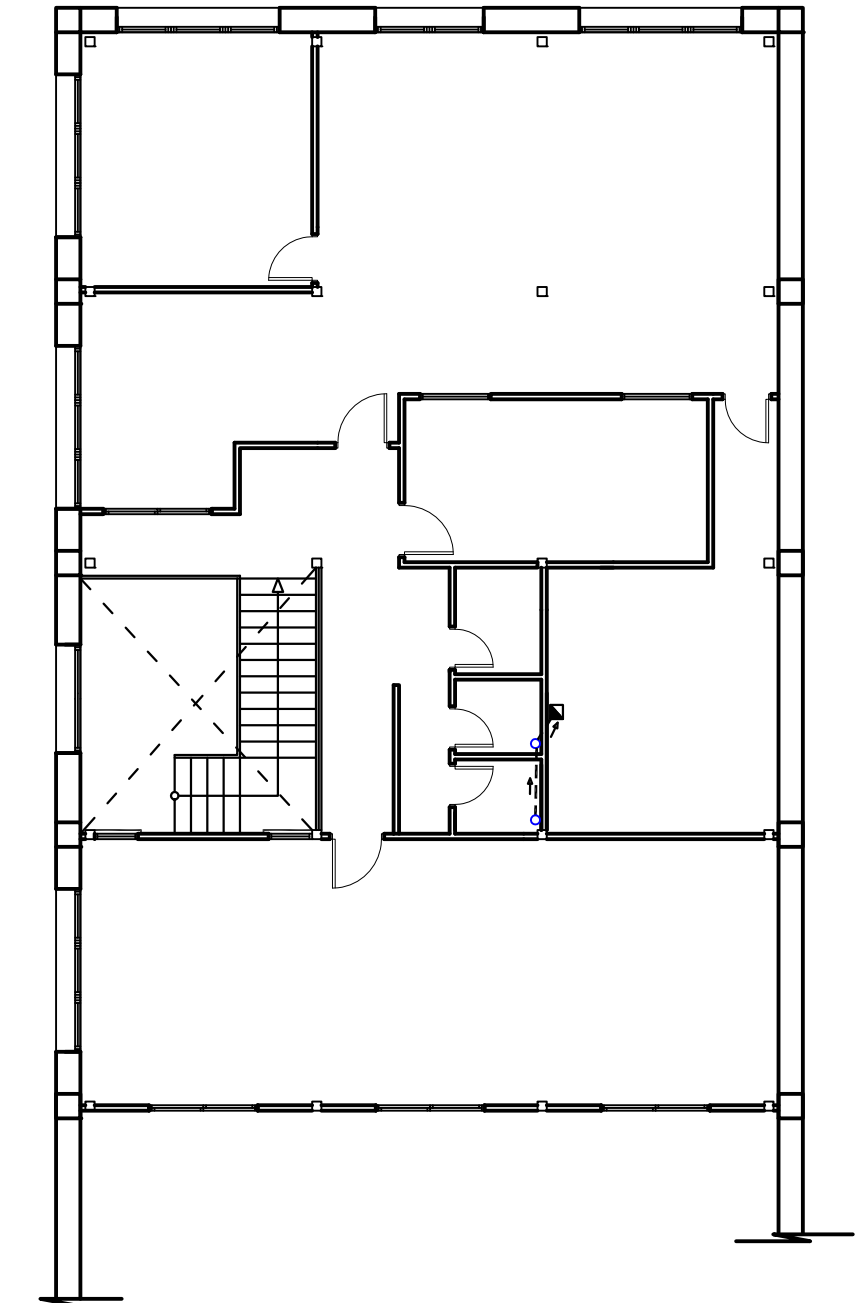


CONFORME El propietario

ARQUITECTO DE INTERIORES D. Joaquín Trueno

PROPIETARIO	TRANSPORTES EZQUERRO MAZO	FECHA:	11-07-2005
PROYECTO	ACONDICIONAMIENTO DE NAVE PARA OFICINAS	ESCALA:	1/100
PLANO	PLANTA BAJA Y PRIMERA-VENTILACIÓN	Nº PLANO:	14
ARQUITECTO DE INTERIORES	D. JOSE JOAQUIN FRANCO TRUEBA		

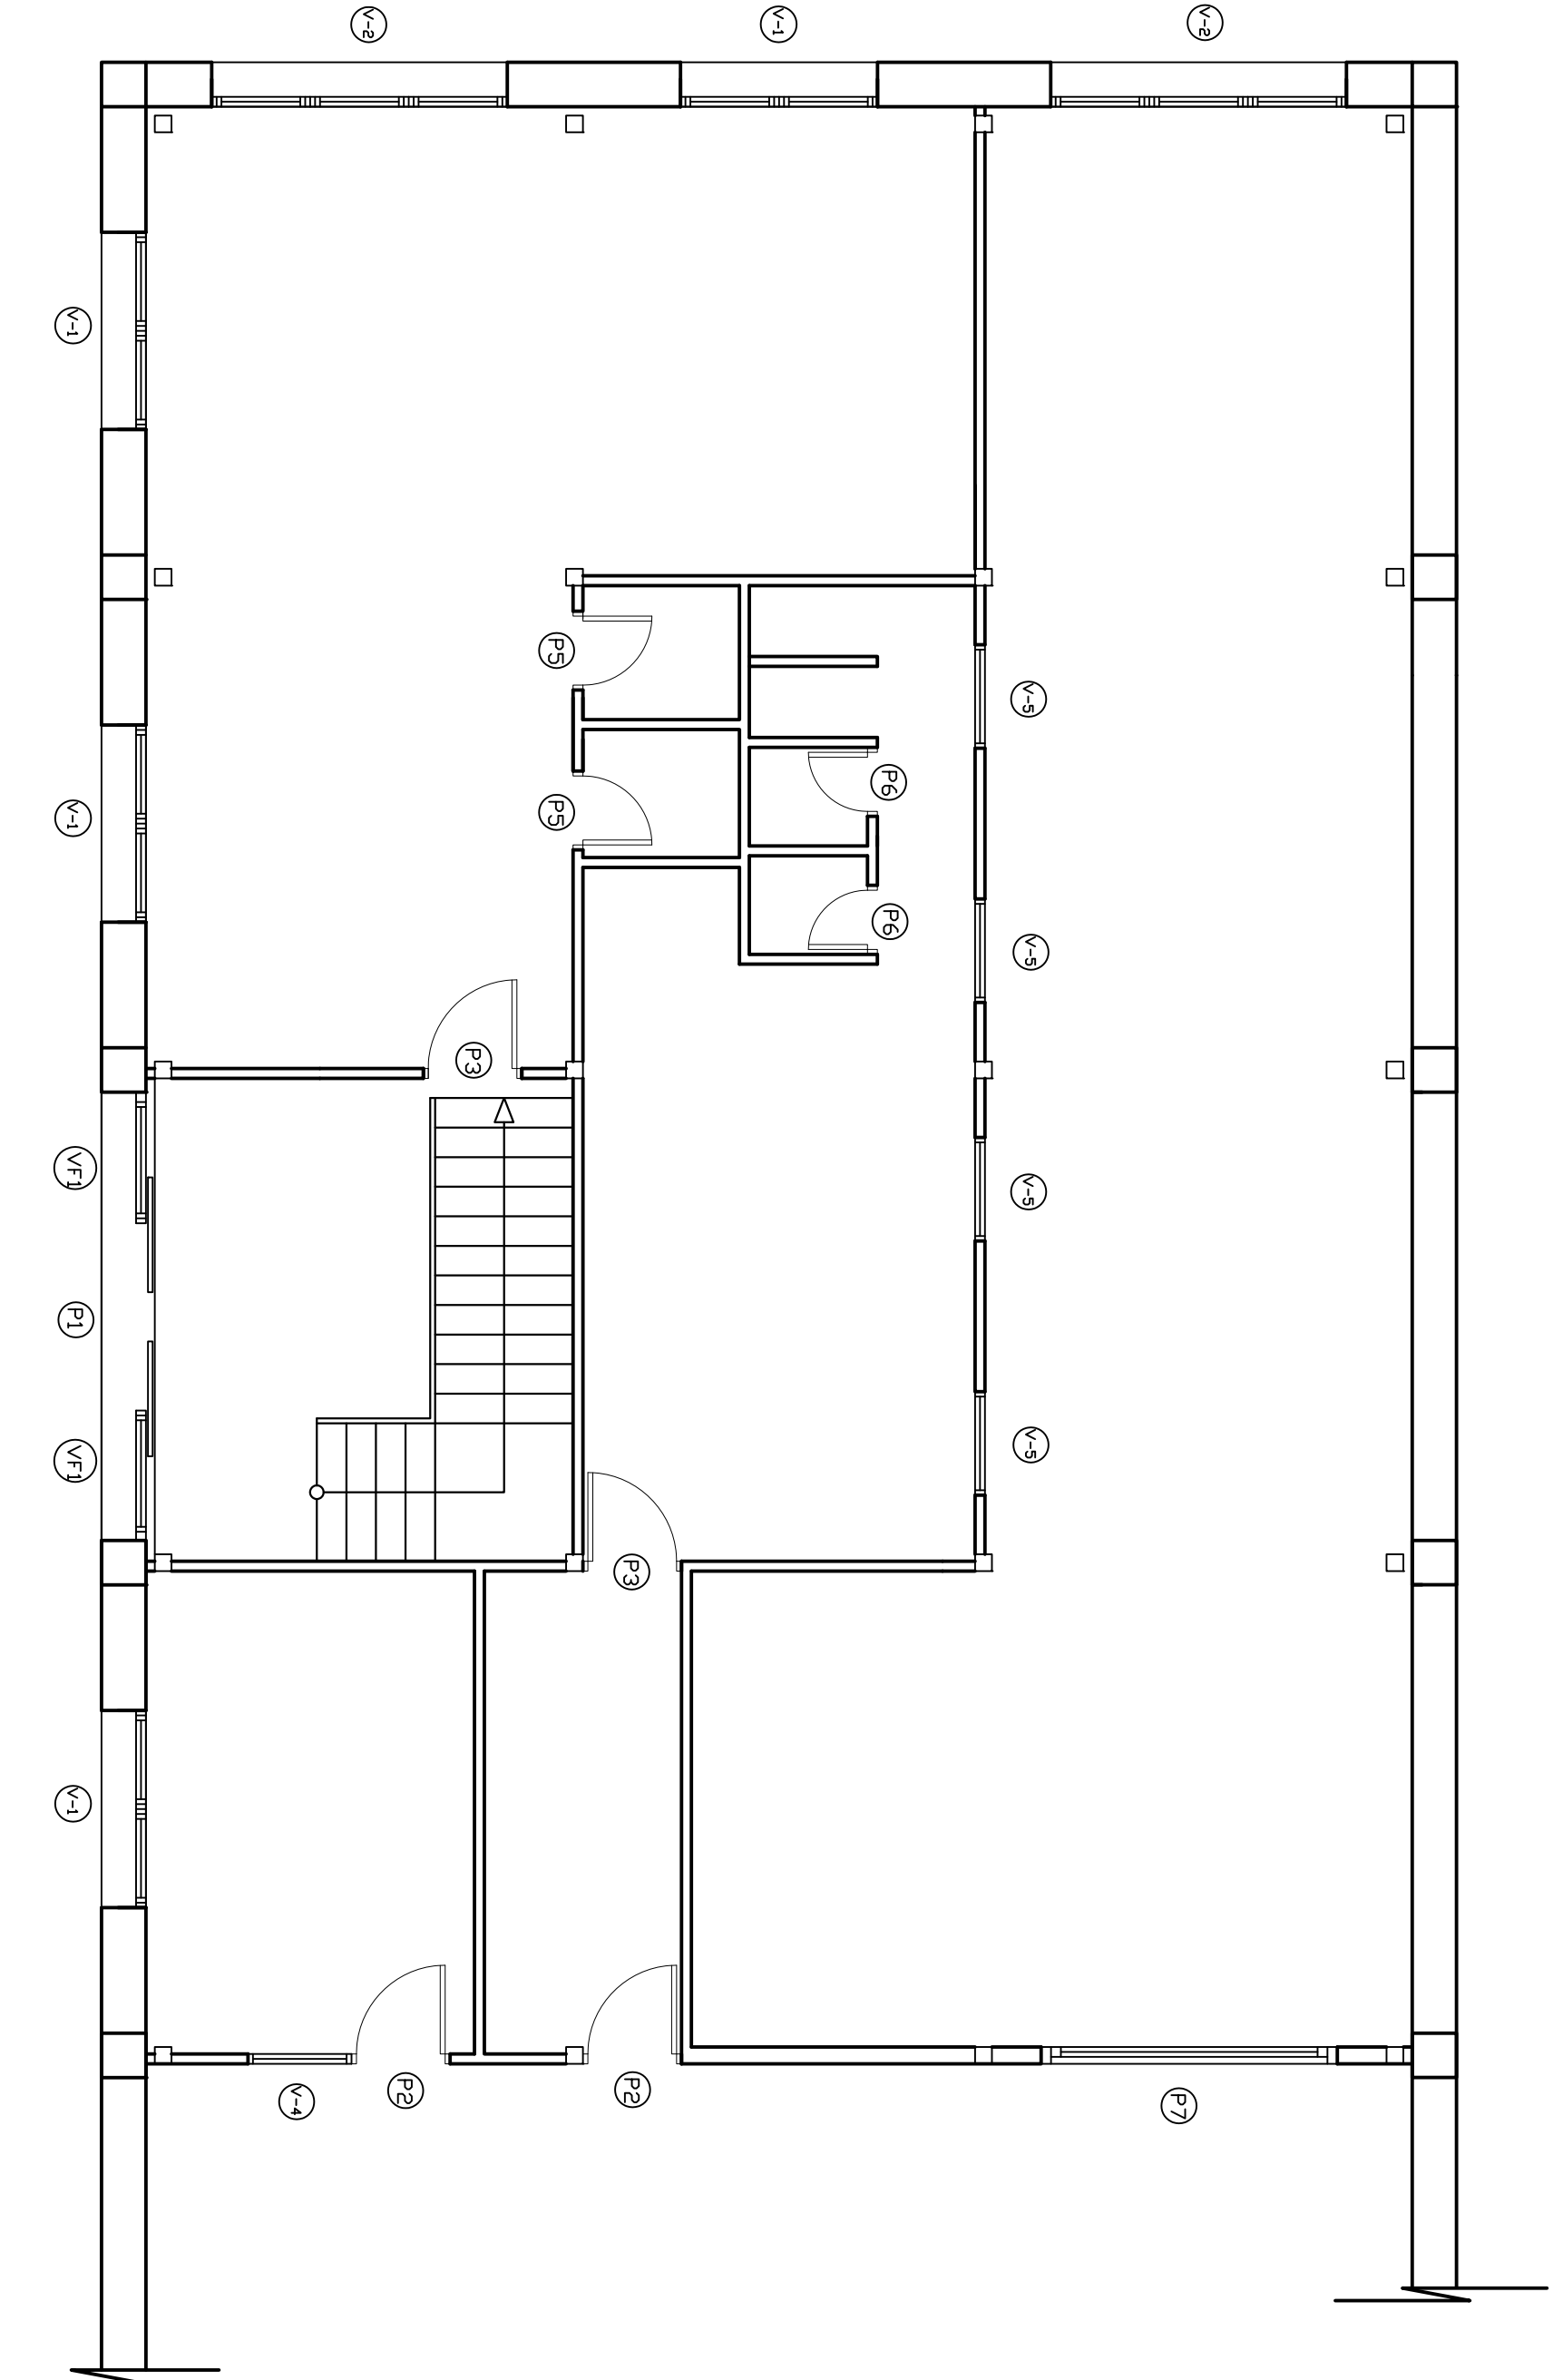

CONFORME El propietario		ARQUITECTO DE INTERIORES D. Joaquín Trueno	
PROPIETARIO	TRANSPORTES EZQUERRO MAZO	FECHA:	11-07-2005
PROYECTO	ACONDICIONAMIENTO DE NAVE PARA OFICINAS	ESCALA:	1/50
PLANO	PLANTA BAJA - CARPINTERÍAS	Nº PLANO:	15
ARQUITECTO DE INTERIORES	D. JOSE JOAQUIN FRANCO TRUEBA		

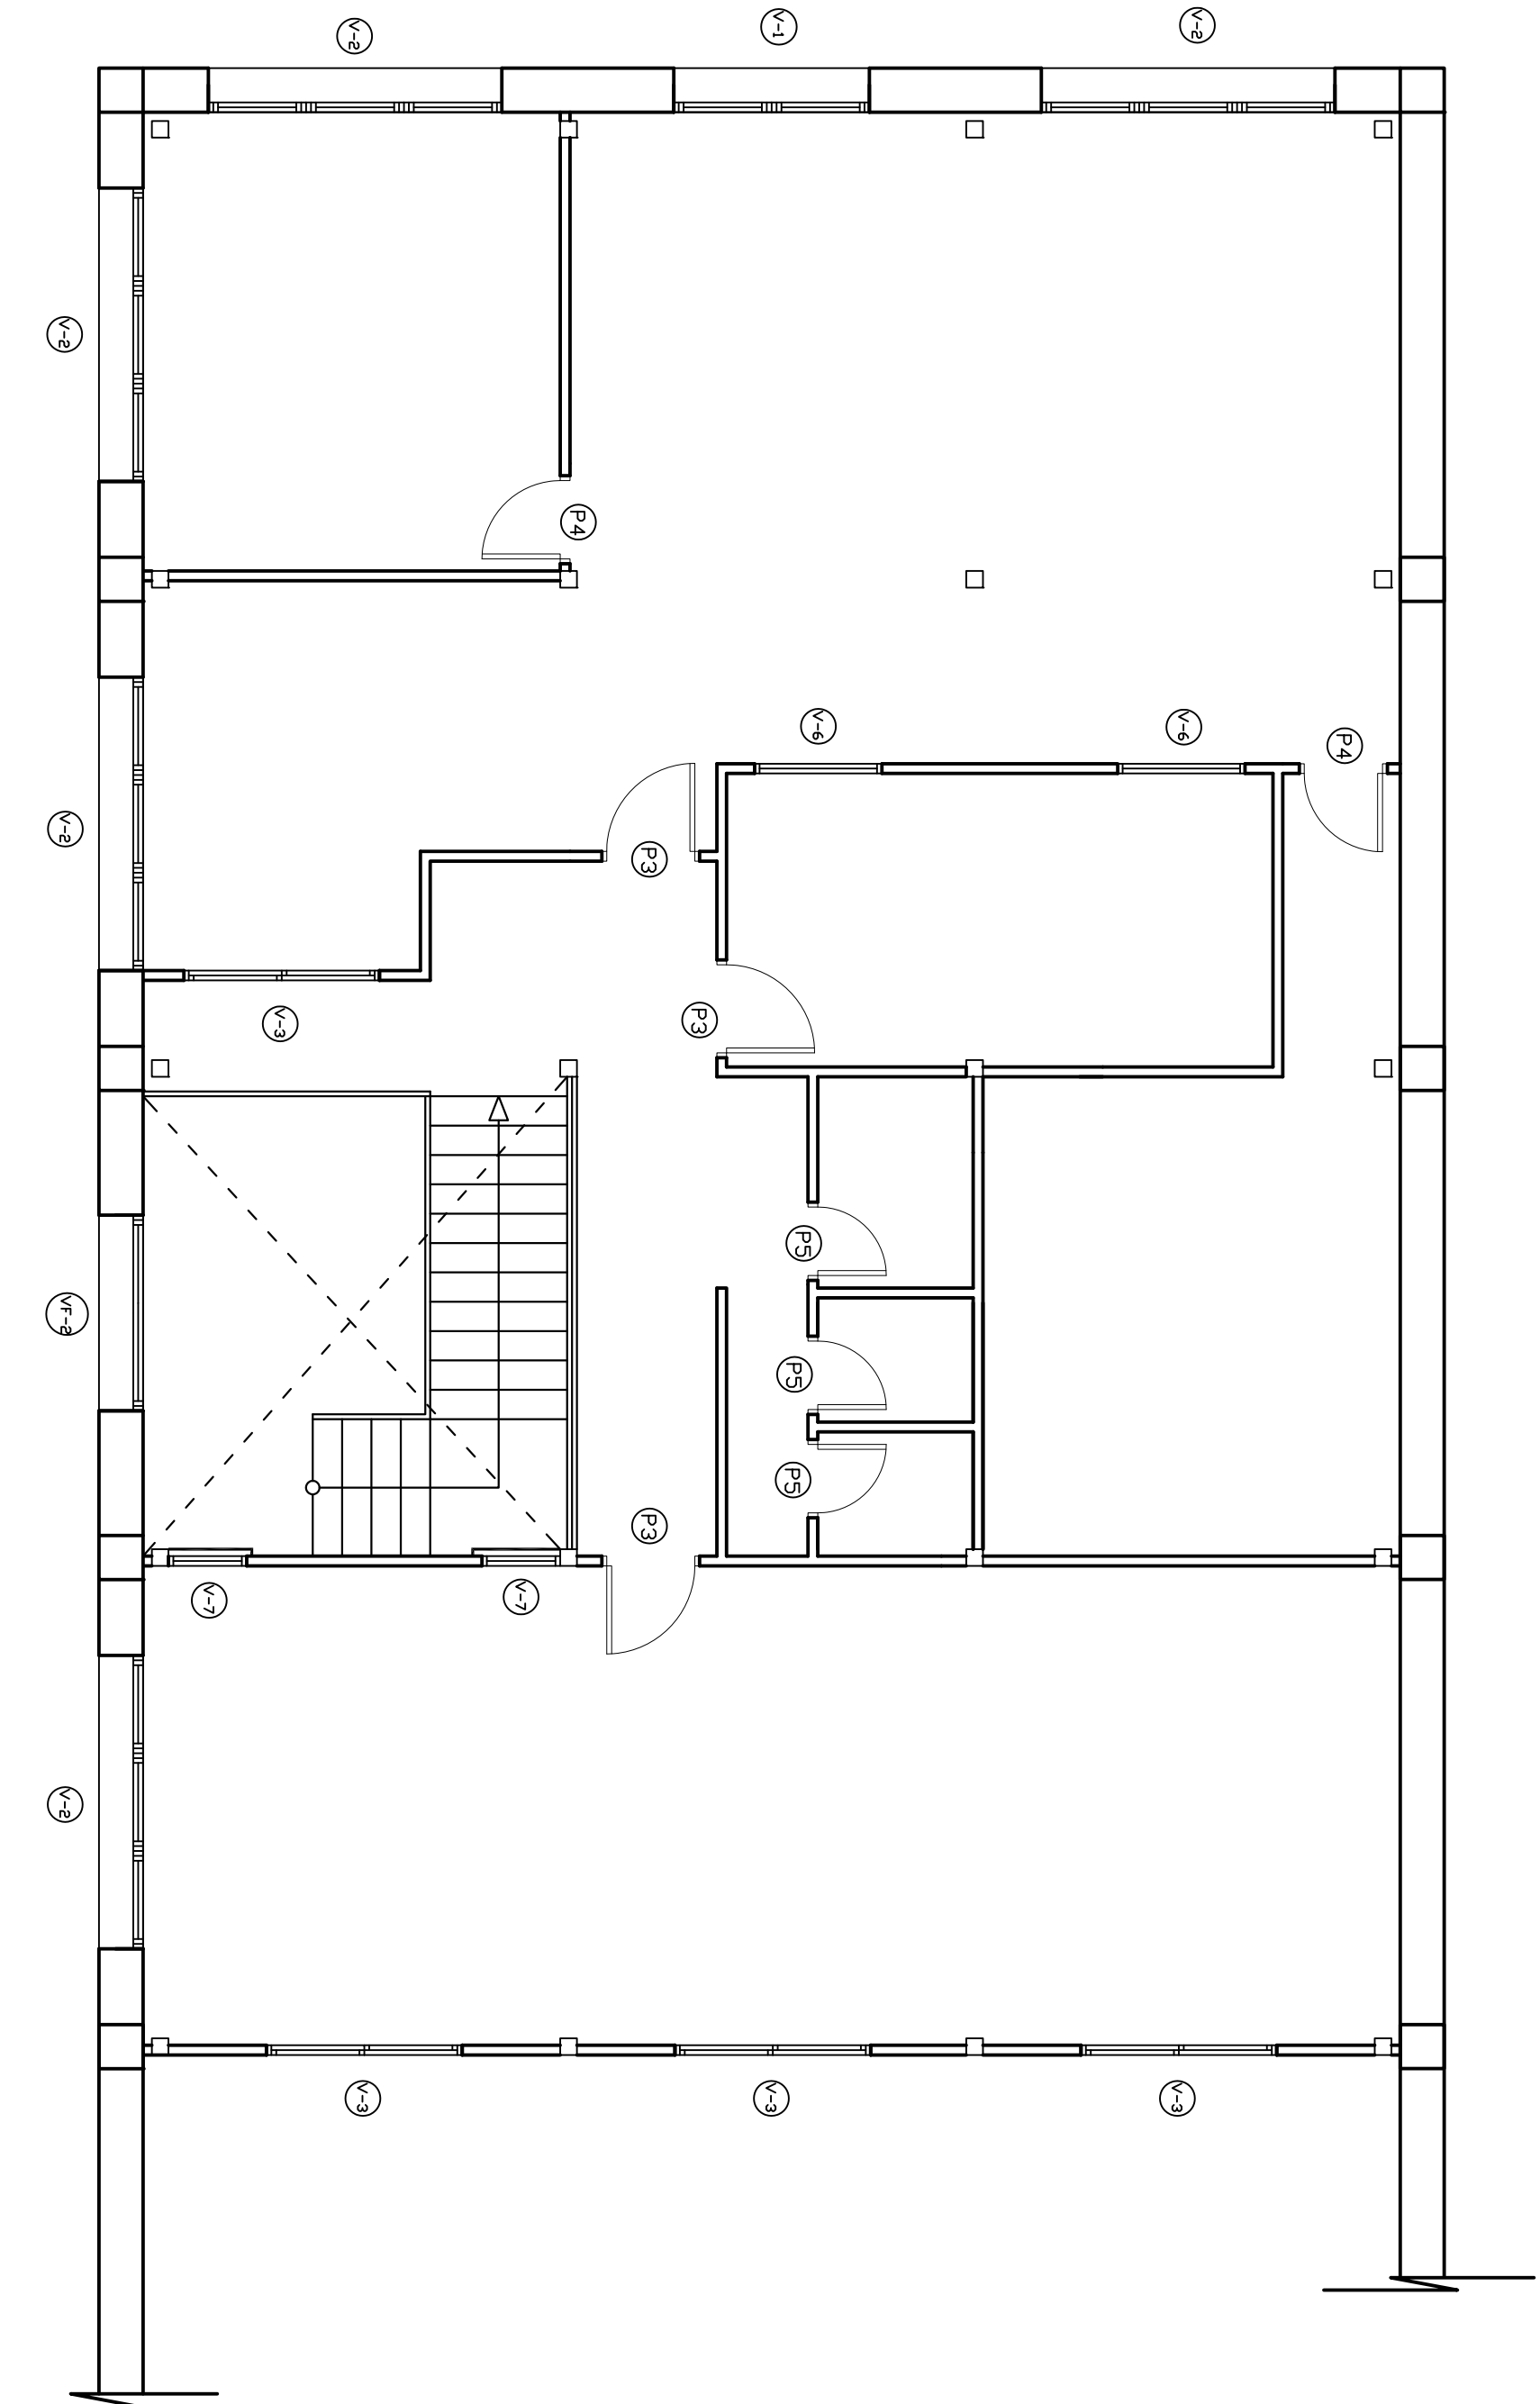

CONFORME
El propietario





ARQUITECTO
DE INTERIORES
D. Joaquín Trueta

PROPIETARIO	TRANSPORTES EZQUERRO MAZO	FECHA:	11-07-2005
PROYECTO	ACONDICIONAMIENTO DE NAVE PARA OFICINAS	ESCALA:	1/50
PLANO	PLANTA PRIMERA -CARPINTERIAS	Nº PLANO:	16
ARQUITECTO DE INTERIORES	D. JOSE JOAQUIN FRANCO TRUEBA		


CARPINTERIA EXTERIOR

EN ALUMINIO LACADO DE COLOR CON ROTURA DE PUENTE TÉRMICO

VENTANAS

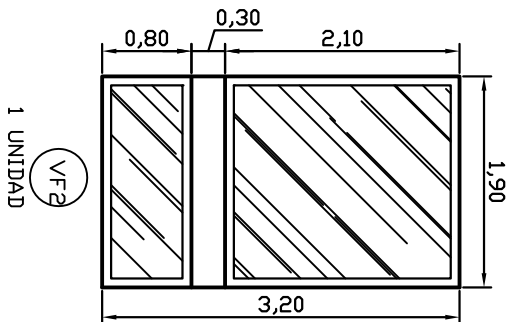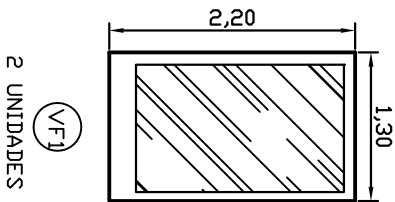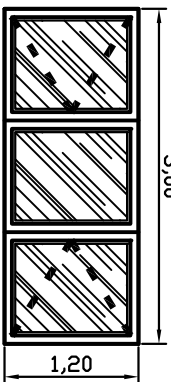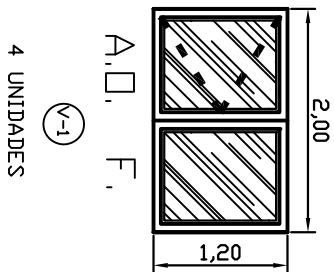

PUERTAS

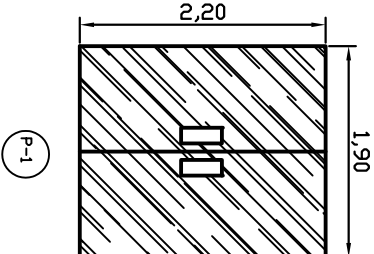

PUERTA CORREDERA

A, □, PARTE DE VENTANA ABATIBLE-OSCILOBATIENTE











F, PARTE DE VENTANA FIJO

PUERTAS


CARPINTERIA INTERIOR

CRISTALERAS

VENTANAS

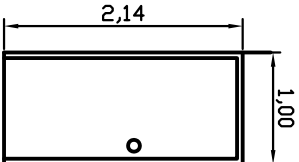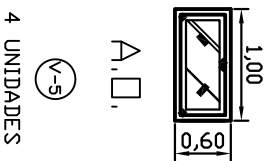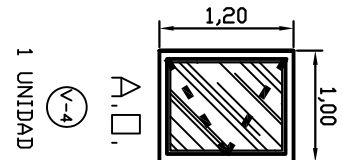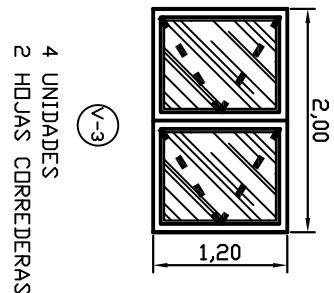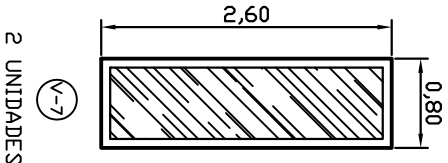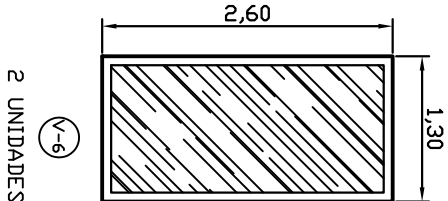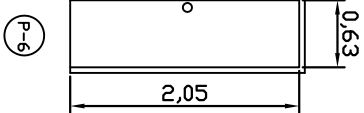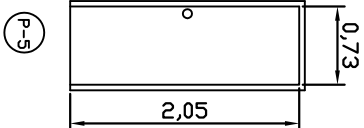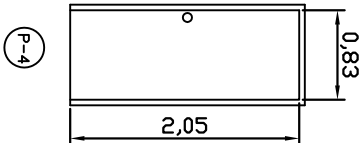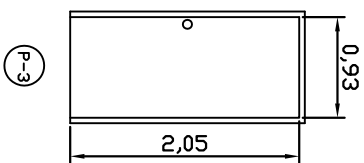

PUERTA INCEDIDOS

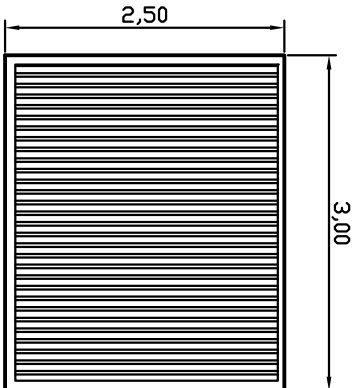

PUERTA ALMACÉN


NOTA

ALZADO EN PROYECCION (A replanteur su trazado en planta directamente en obra).

CONFORME El propietario

Arquitecto de Interiores D. Joaquín Franco

PROPIETARIO	TRANSPORTES EZQUERRO MAZO	FECHA:	11-07-2005
PROYECTO	ACONDICIONAMIENTO DE NAVE PARA OFICINAS	ESCALA:	1/50
PLANO	DETALLES DE CARPINTERIA	Nº PLANO:	17
ARQUITECTO DE INTERIORES	D. JOSE JOAQUIN FRANCO TRUEBA		

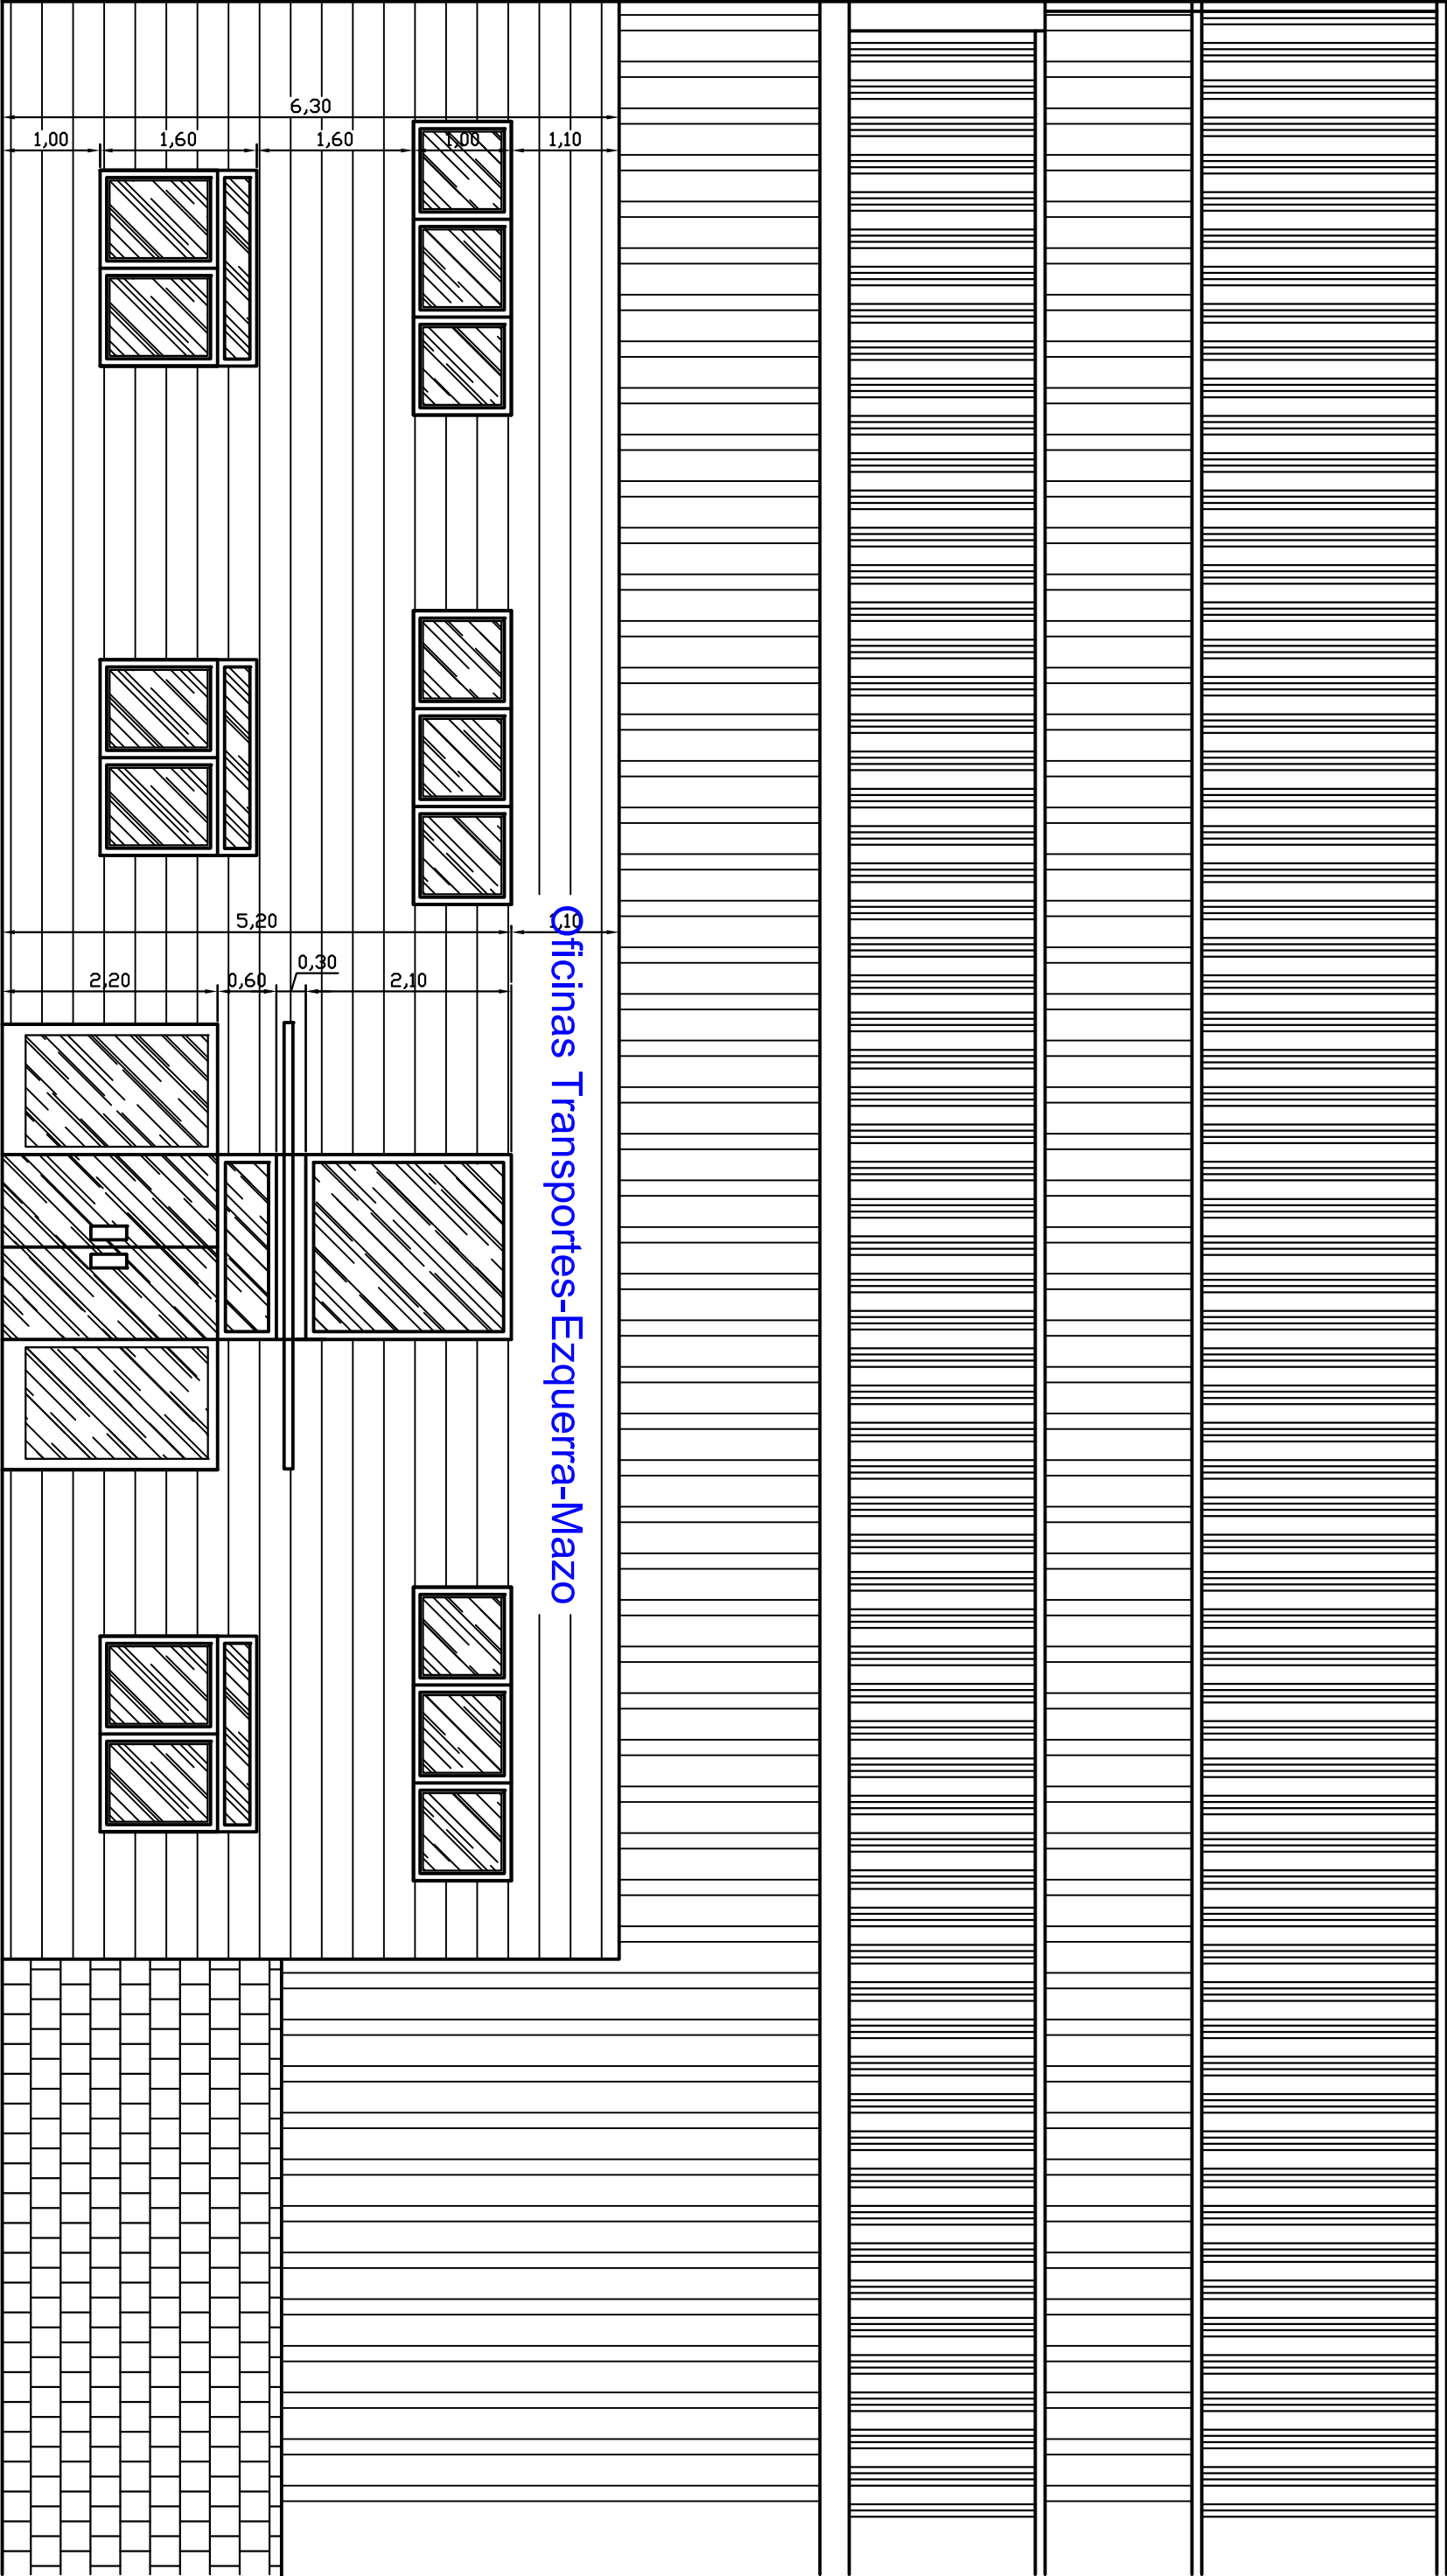


FACHADA PRINCIPAL

CONFORME
El propietario

ARQUITECTO
D. Joaquín Franco

PROPIETARIO	TRANSPORTES EZQUERRO MAZO	FECHA:	11-07-2005
PROYECTO	ACONDICIONAMIENTO DE NAVE PARA OFICINAS	ESCALA:	1/100
PLANO	ALZADO REMODELADO	Nº PLANO:	18
ARQUITECTO DE INTERIORES	D. JOSE JOAQUIN FRANCO TRUEBA		

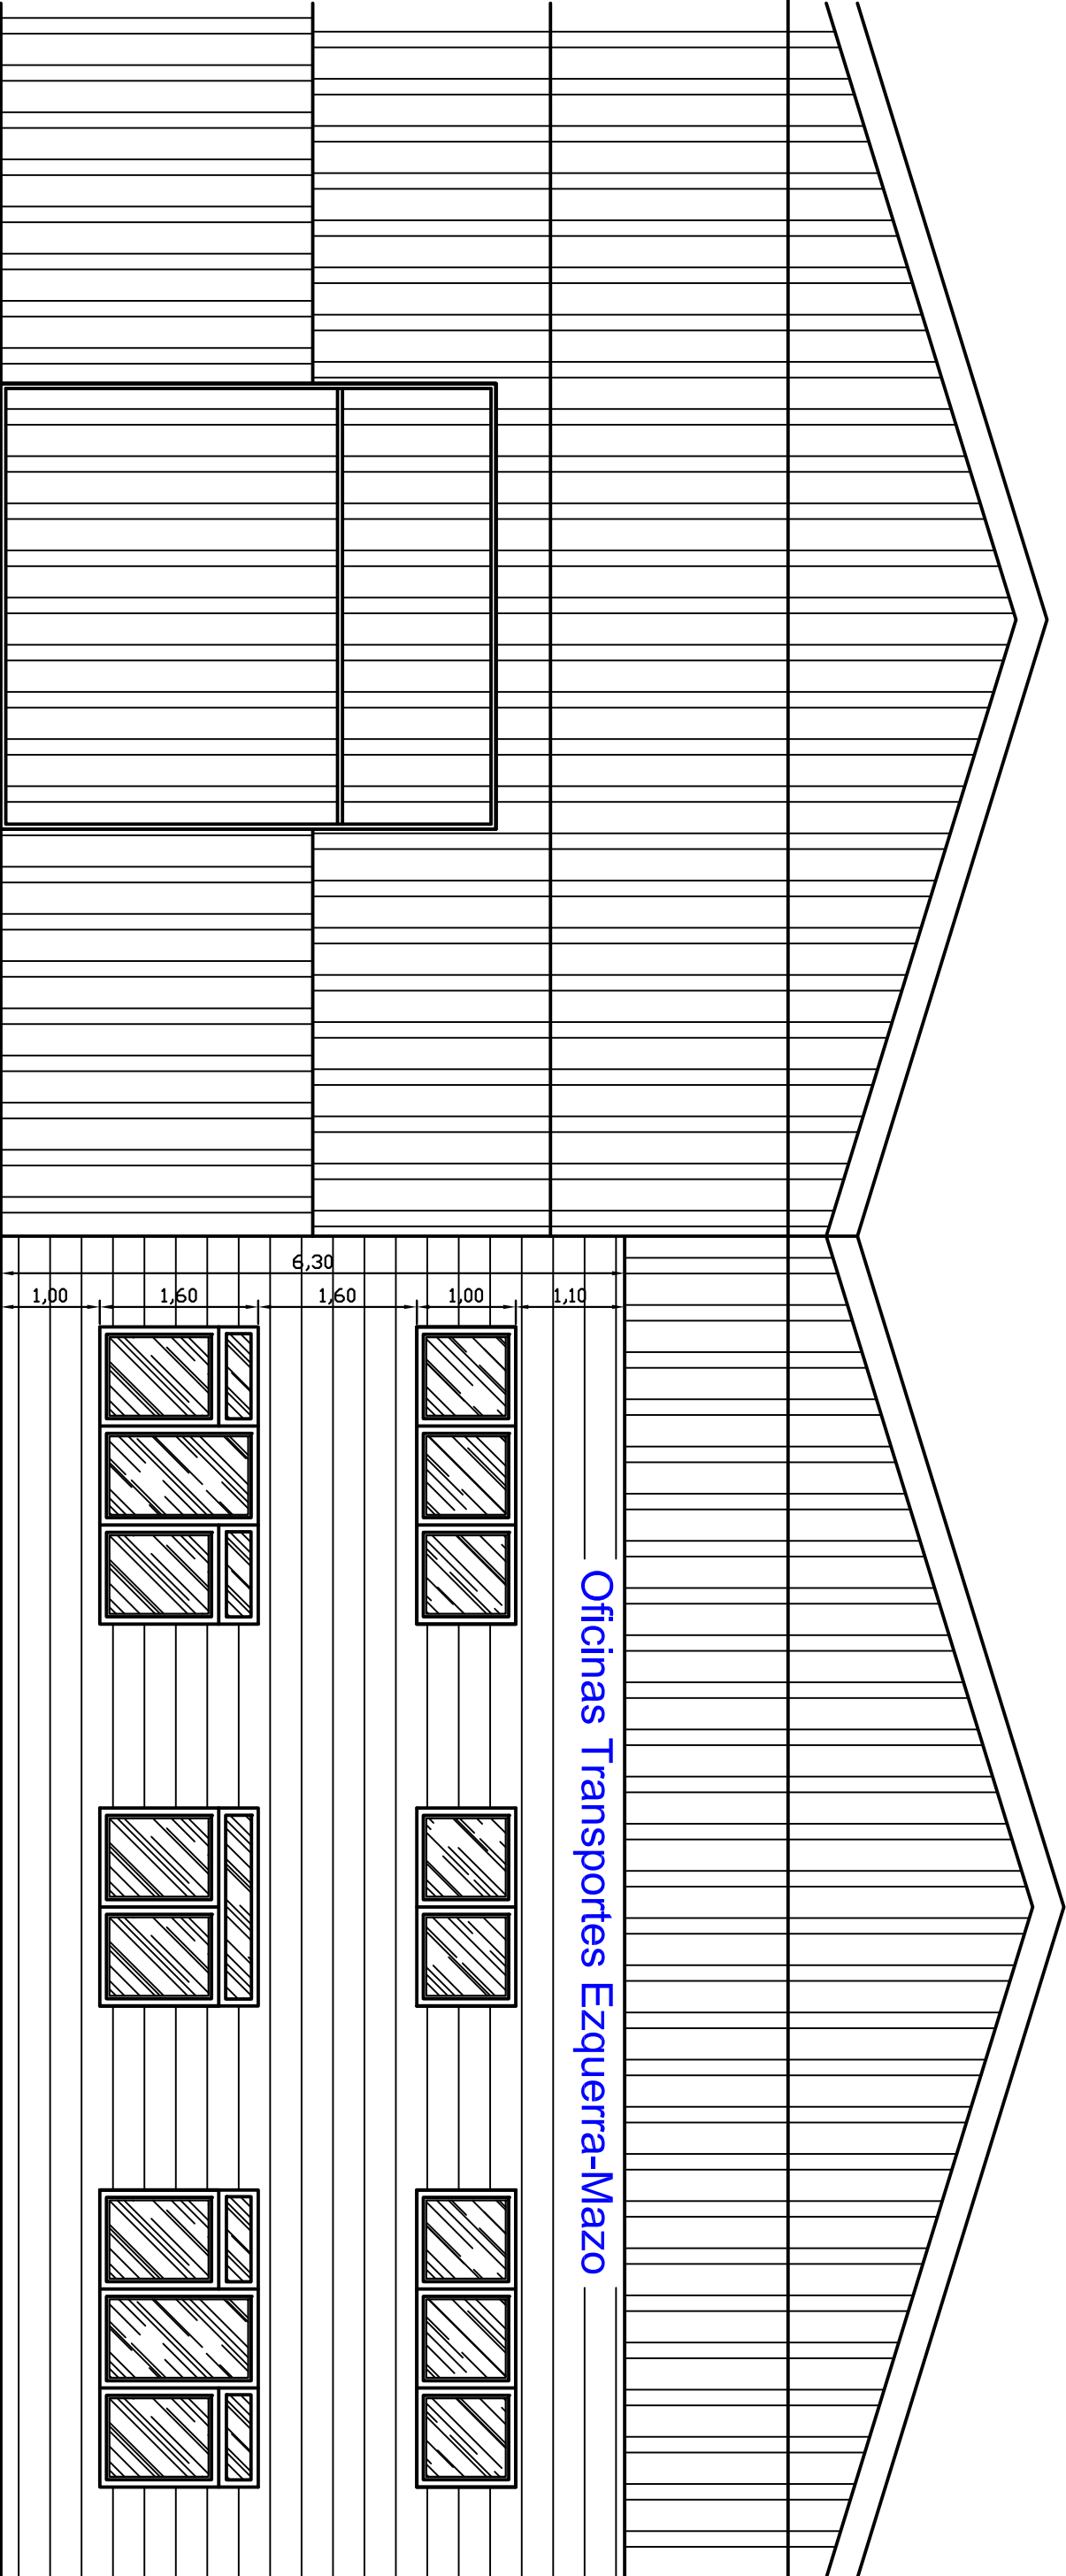


FACHADA LATERAL

CONFORME
El propietario

ARQUITECTO
DE INTERIORES
D. Joaquín Franco

PROPIETARIO	TRANSPORTES EZQUERRO MAZO	FECHA:	11-07-2005
PROYECTO	ACONDICIONAMIENTO DE NAVE PARA OFICINAS	ESCALA:	1/100
PLANO	ALZADO REMODELADO	Nº PLANO:	19
ARQUITECTO DE INTERIORES	D. JOSE JOAQUIN FRANCO TRUEBA		

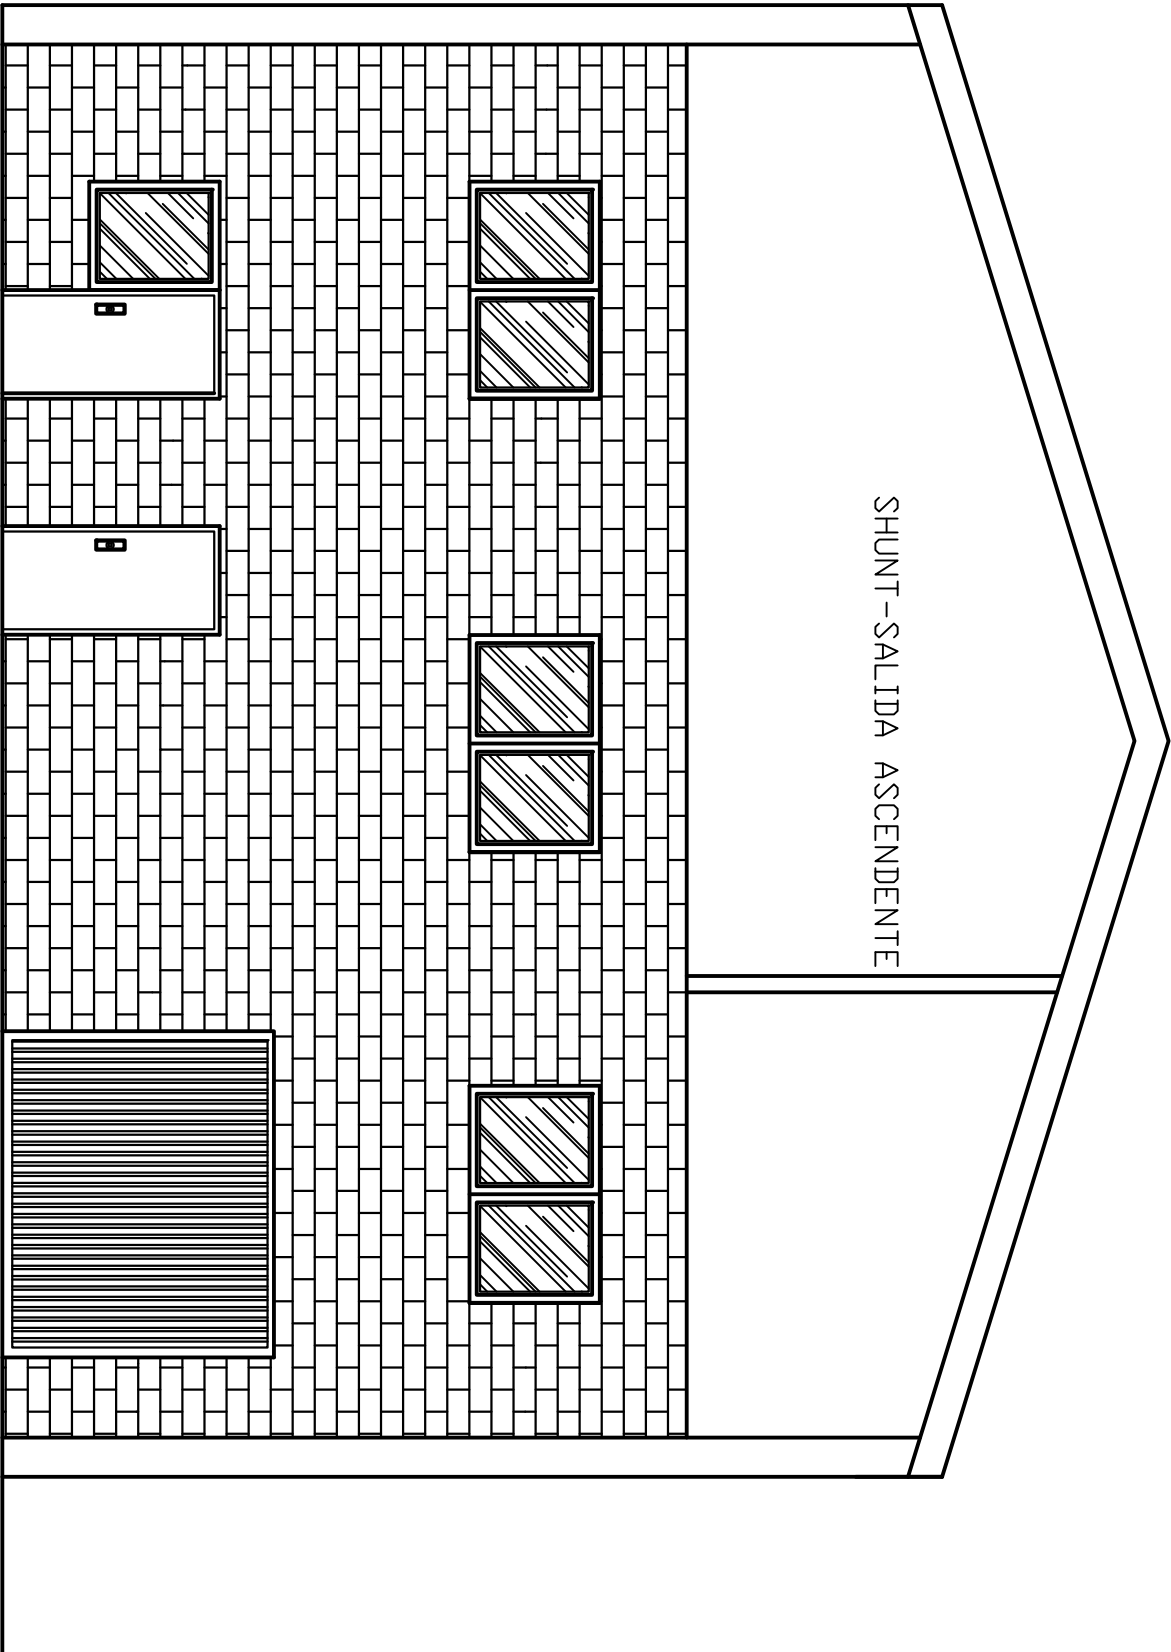


FACHADA INTERIOR


CONFORME
El propietario

ARQUITECTO
DE INTERIORES
D. Joaquín Trueno


PROPIETARIO	TRANSPORTES EZQUERRO MAZO	FECHA:	11-07-2005
PROYECTO	ACONDICIONAMIENTO DE NAVE PARA OFICINAS	ESCALA:	1/50
PLANO	ALZADO REMODELADO	Nº PLANO:	20
ARQUITECTO DE INTERIORES	D. JOSE JOAQUIN FRANCO TRUEBA		

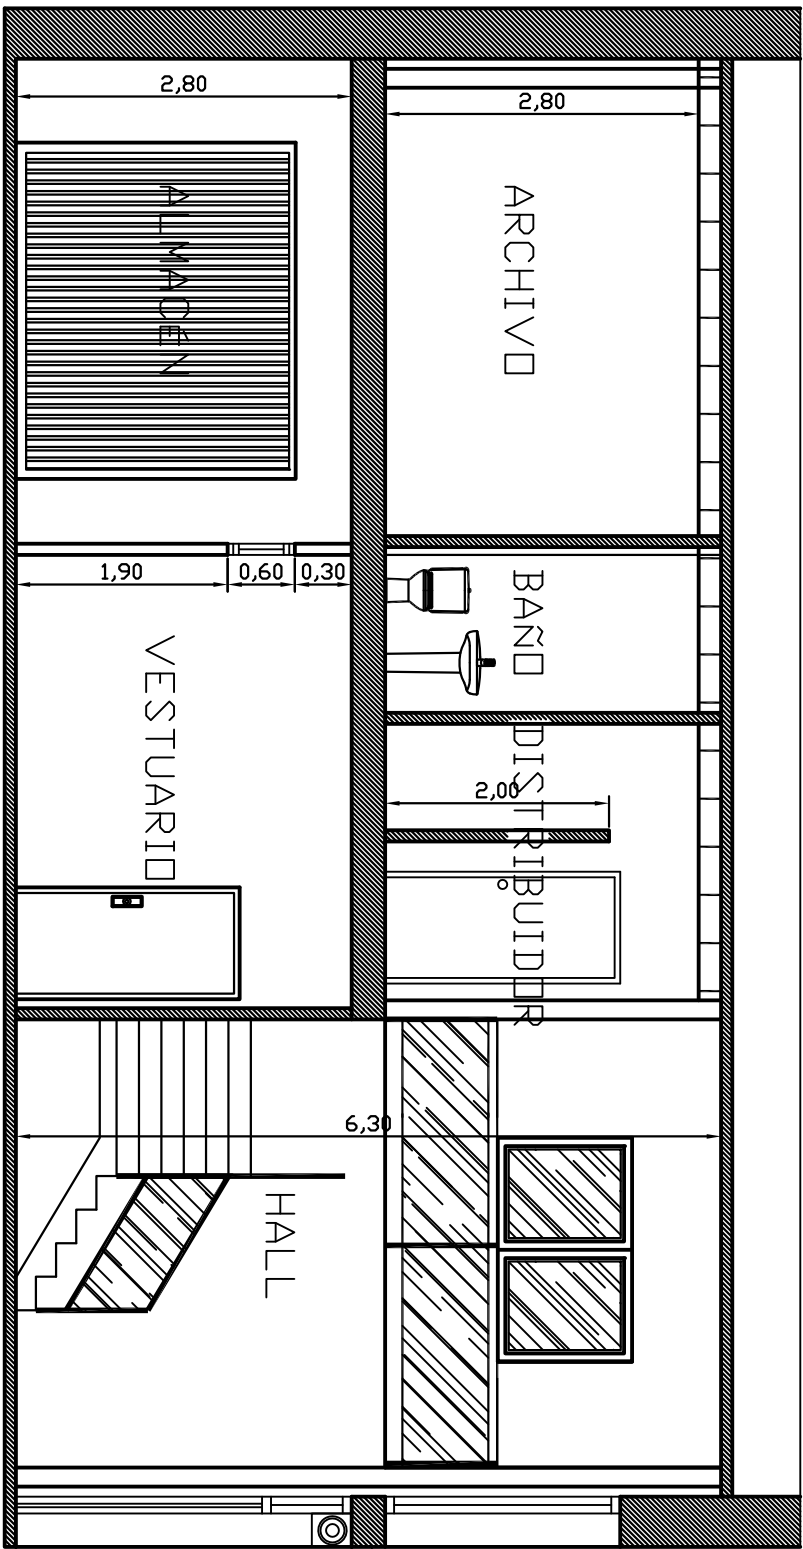

B

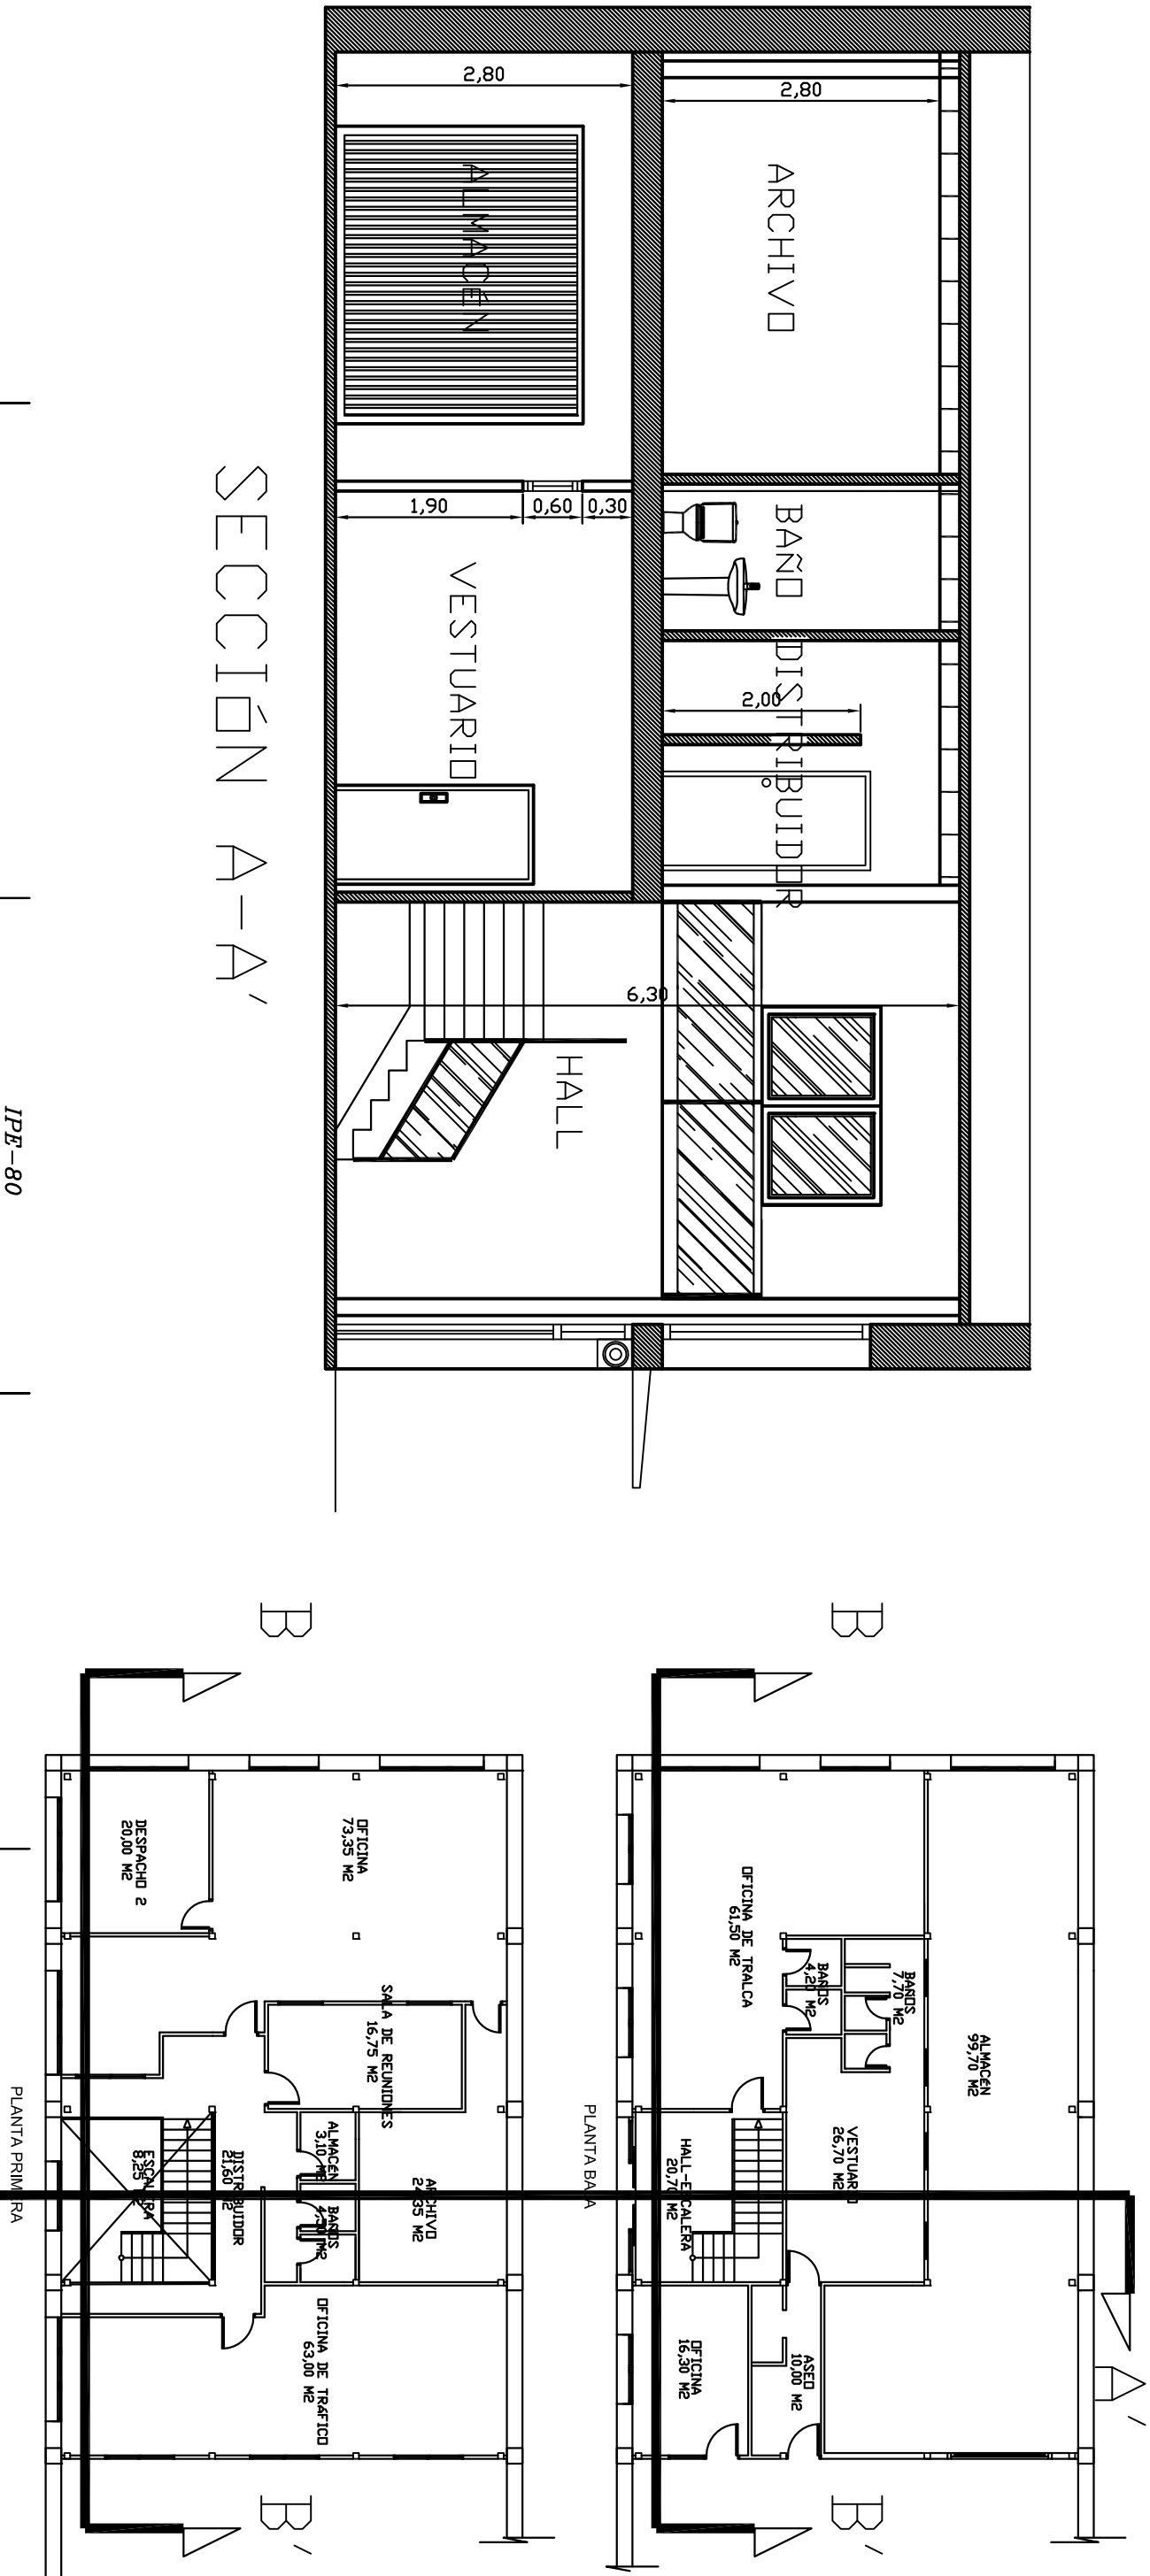

B

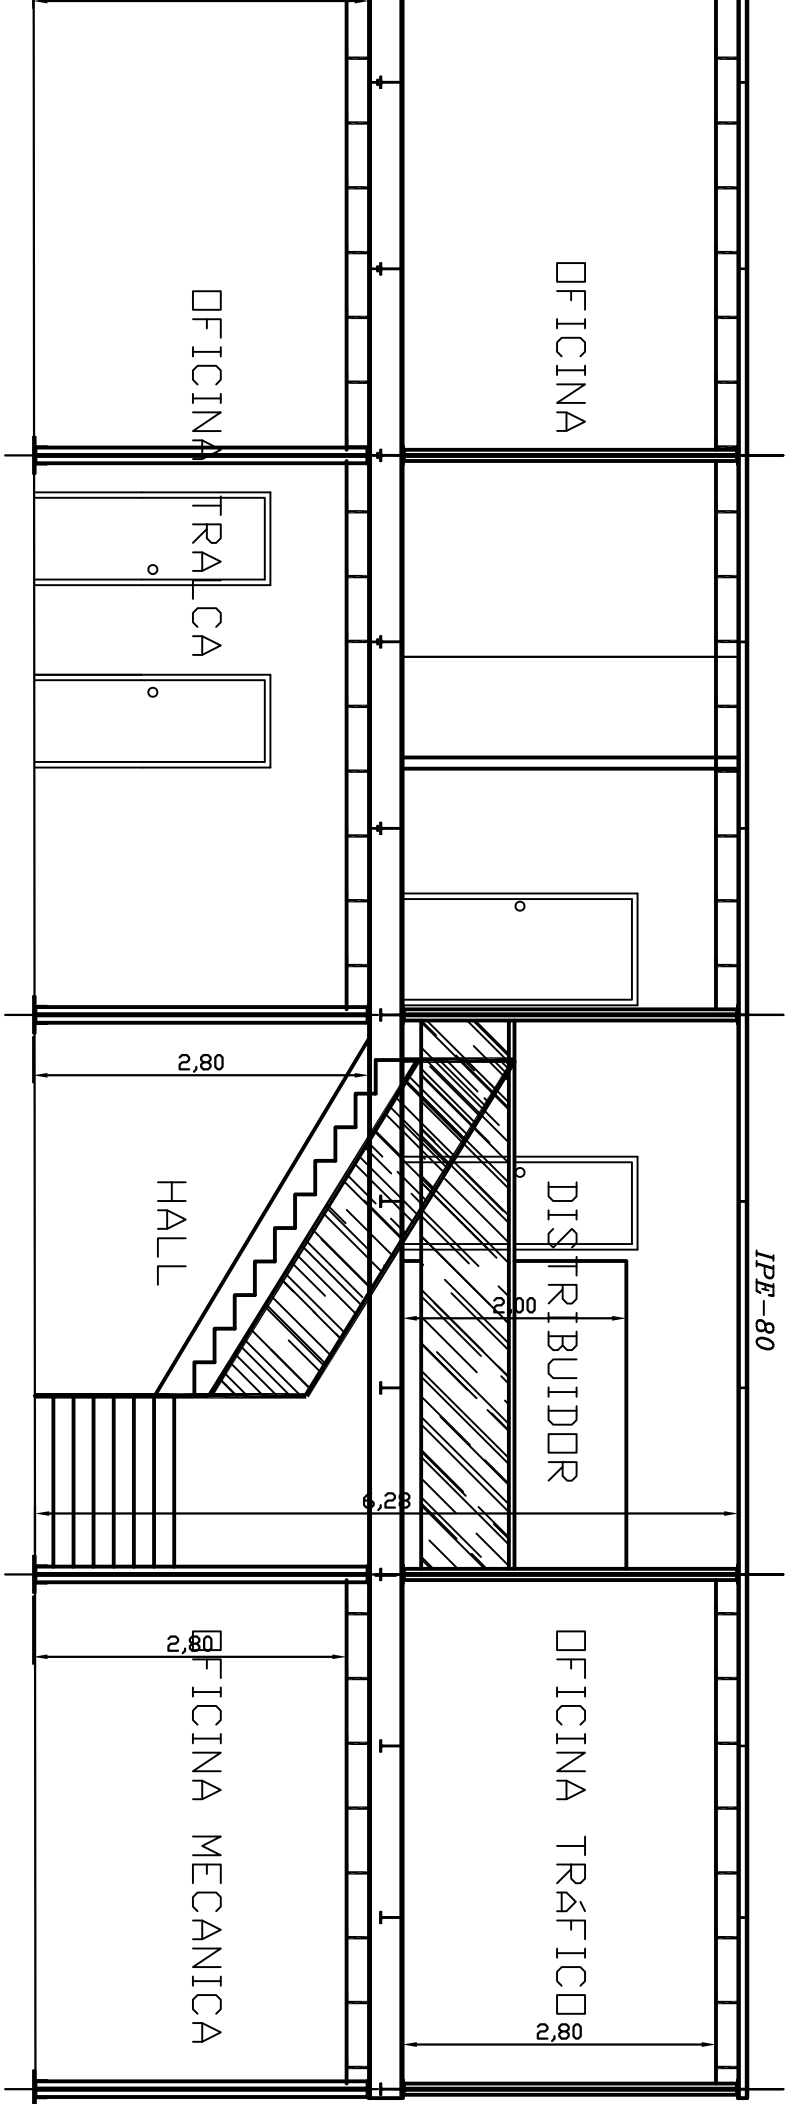

SECCIÓN B-B'

PROPIETARIO	TRANSPORTES EZQUERRO MAZO	FECHA:	28-11-2005
PROYECTO	ACONDICIONAMIENTO DE NAVE PARA OFICINAS	ESCALA:	1/50
PLANO	ESTADO REMODELADO-SECCIÓN A-A'	Nº PLANO:	21
ARQUITECTO DE INTERIORES	D. JOSE JOAQUIN FRANCO TRUEBA		reemplaza


CONFORME
El propietario

ARQUITECTO
DE INTERIORES
D. Joaquín Franco


MODIFICACIÓN PARCIAL DE ENTRADA A ZONA DE TRÁNSITO

ALZADOS DE BARANDILLA


LADO IZQUIERDO

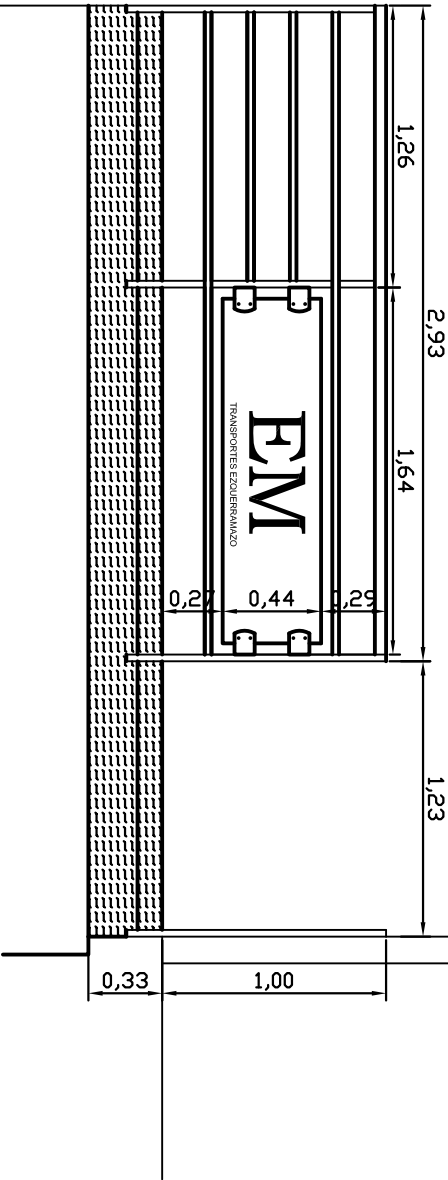


LADO CENTRAL

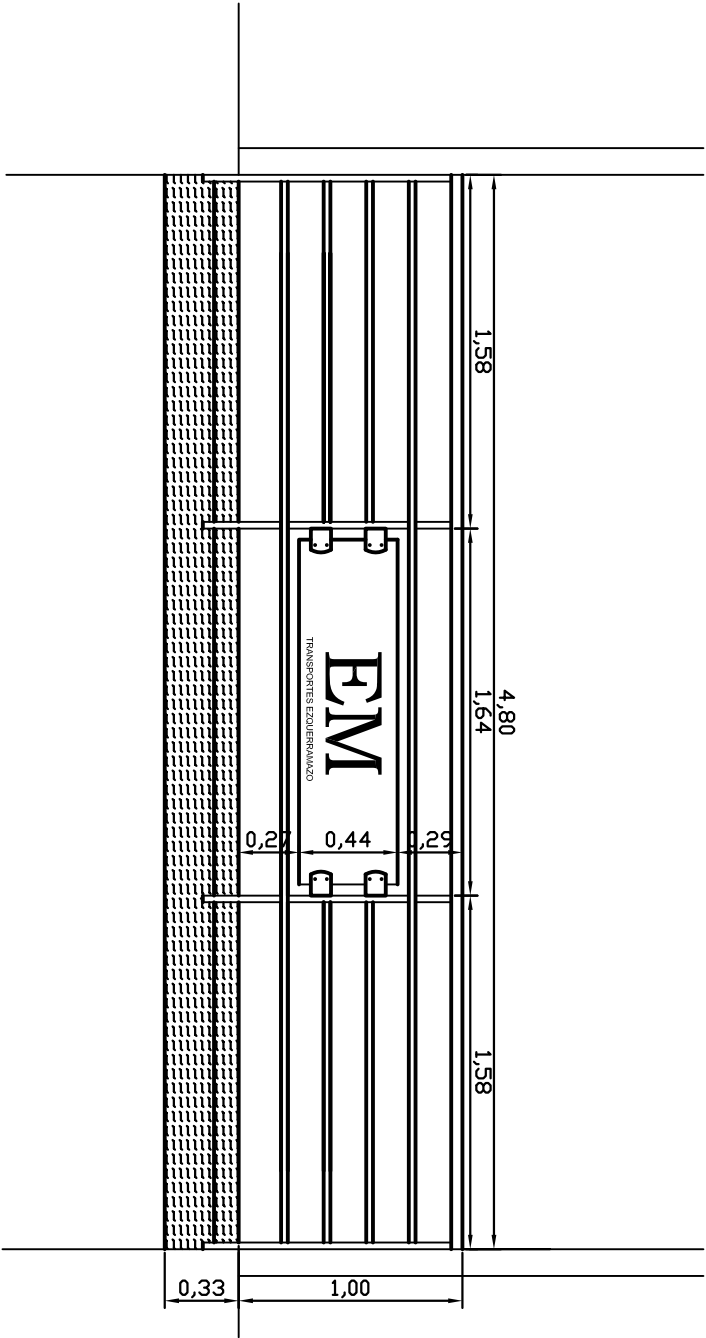

LADO DERECHO

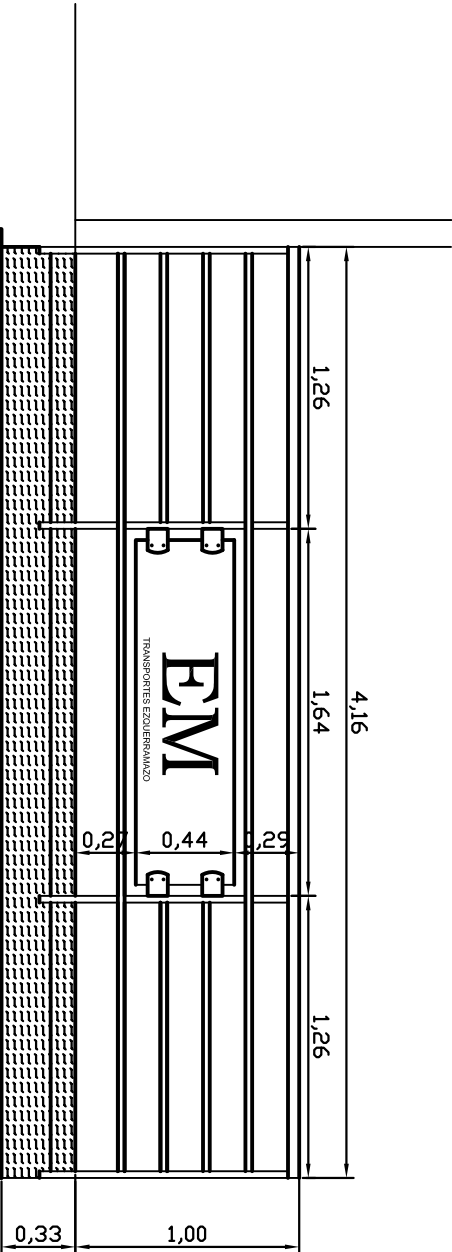

PLANTA PRIMERA

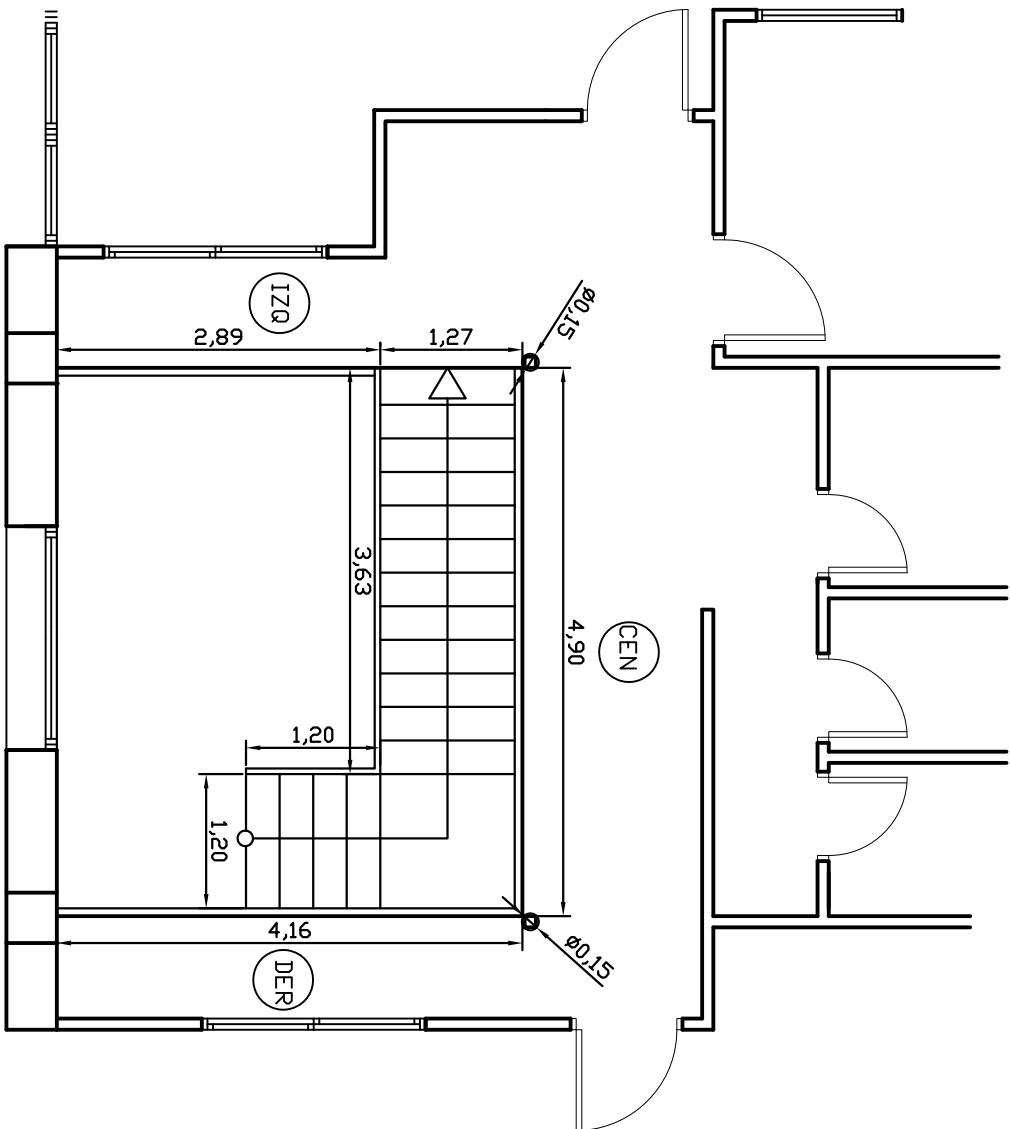


ESTUDIO PARA ESCALERA

CONFORME El propietario		ARQUITECTO DE INTERIORES D. Joaquín Franco	
PROPIETARIO	TRANSPORTES EZQUERRO MAZO	FECHA: 02-02-2006	
PROYECTO	ACONDICIONAMIENTO DE NAVE PARA OFICINAS	ESCALA: 1/50	
PLANO	DETALLES BARANDILLA ESCALERA	Nº PLANO: 22	
ARQUITECTO DE INTERIORES	D. JOSE JOAQUIN FRANCO TRUEBA		


ESCALA:
1/25

ALZADOS BARANDILLA

TRAMO 2

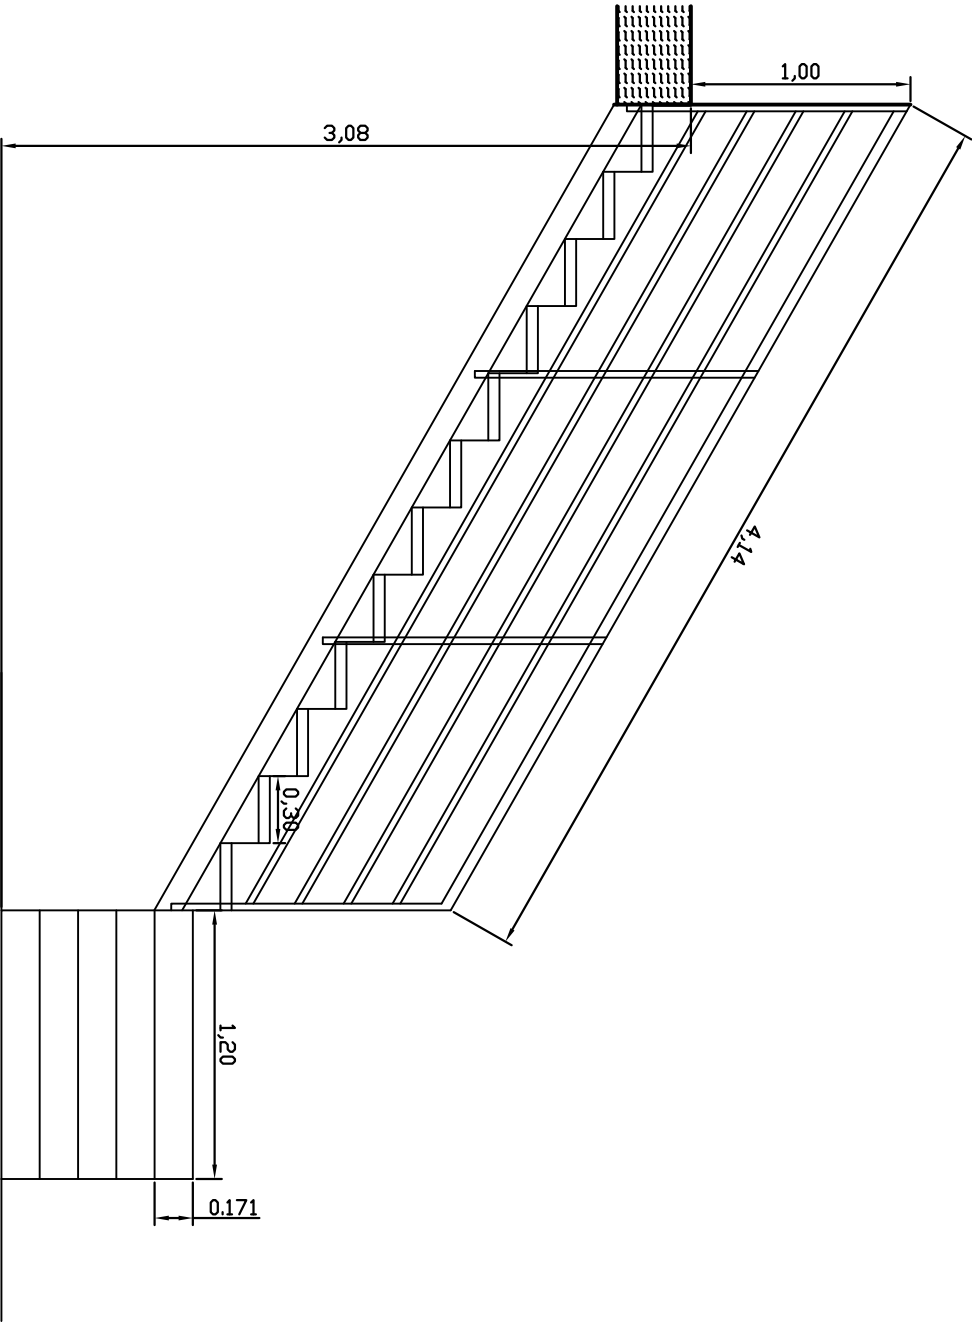


TRAMO 1

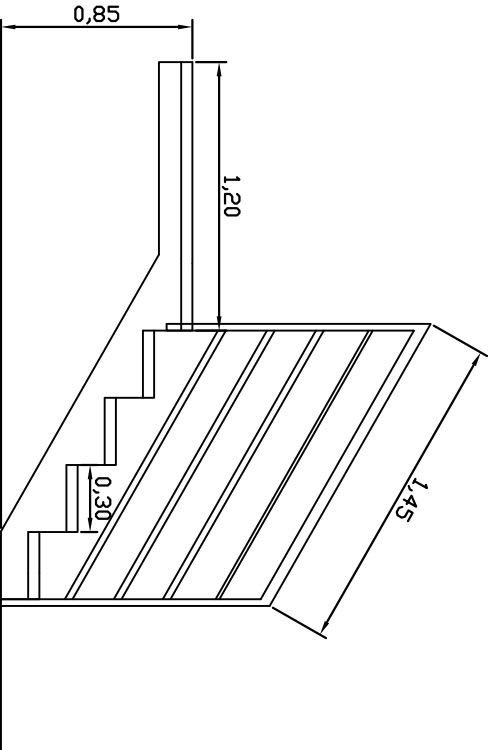


ESCALA:
1/25

ALZADO FRONTAL

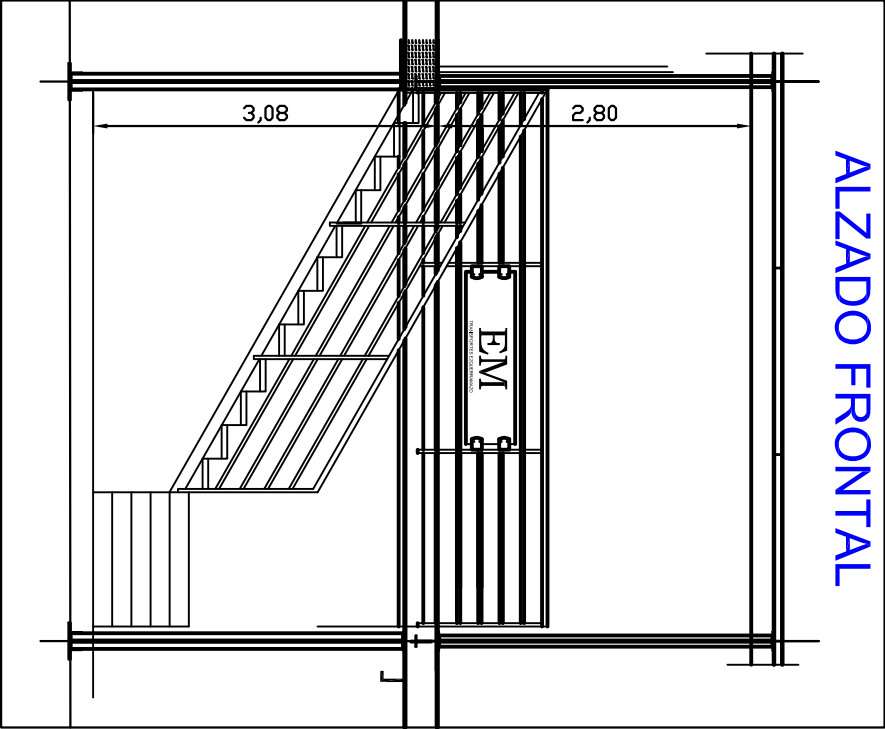


PLANTA BAJA



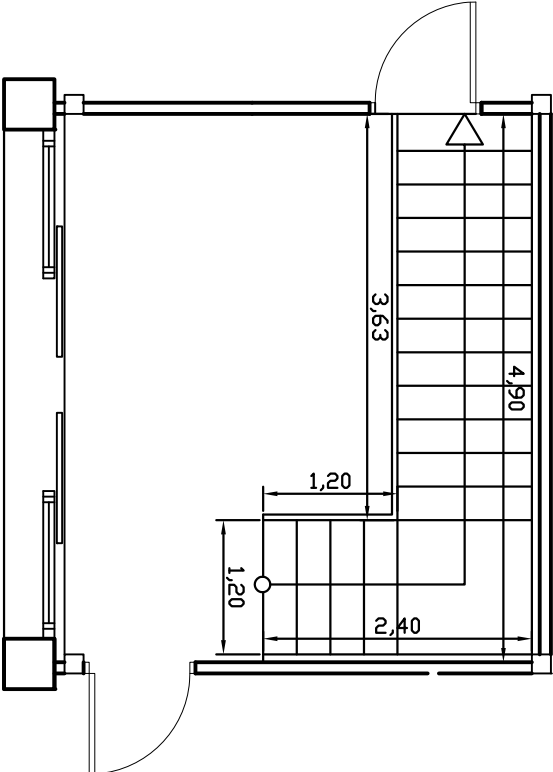


ESTUDIO PARA ESCALERA

CONFORME El propietario		ARQUITECTO DE INTERIORES D. Joaquín Franco	
PROPIETARIO	TRANSPORTES EZQUERRO MAZO	FECHA:	02-02-2006
PROYECTO	ACONDICIONAMIENTO DE NAVE PARA OFICINAS	ESCALA:	1/50
PLANO	DETALLES BARANDILLA ESCALERA	Nº PLANO:	23
ARQUITECTO DE INTERIORES	D. JOSE JOAQUIN FRANCO TRUEBA		

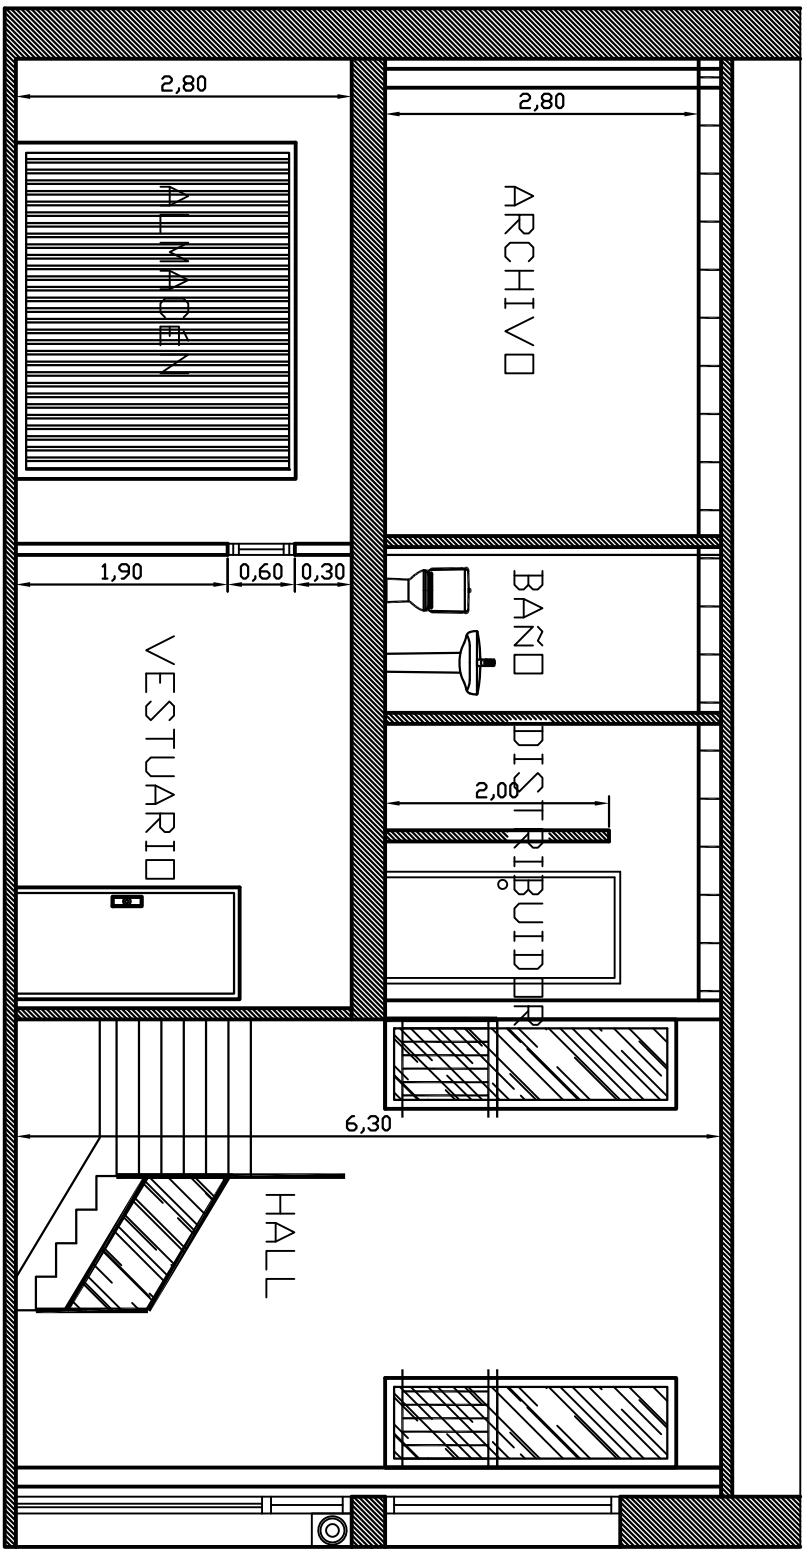

SECCIÓN A-A'

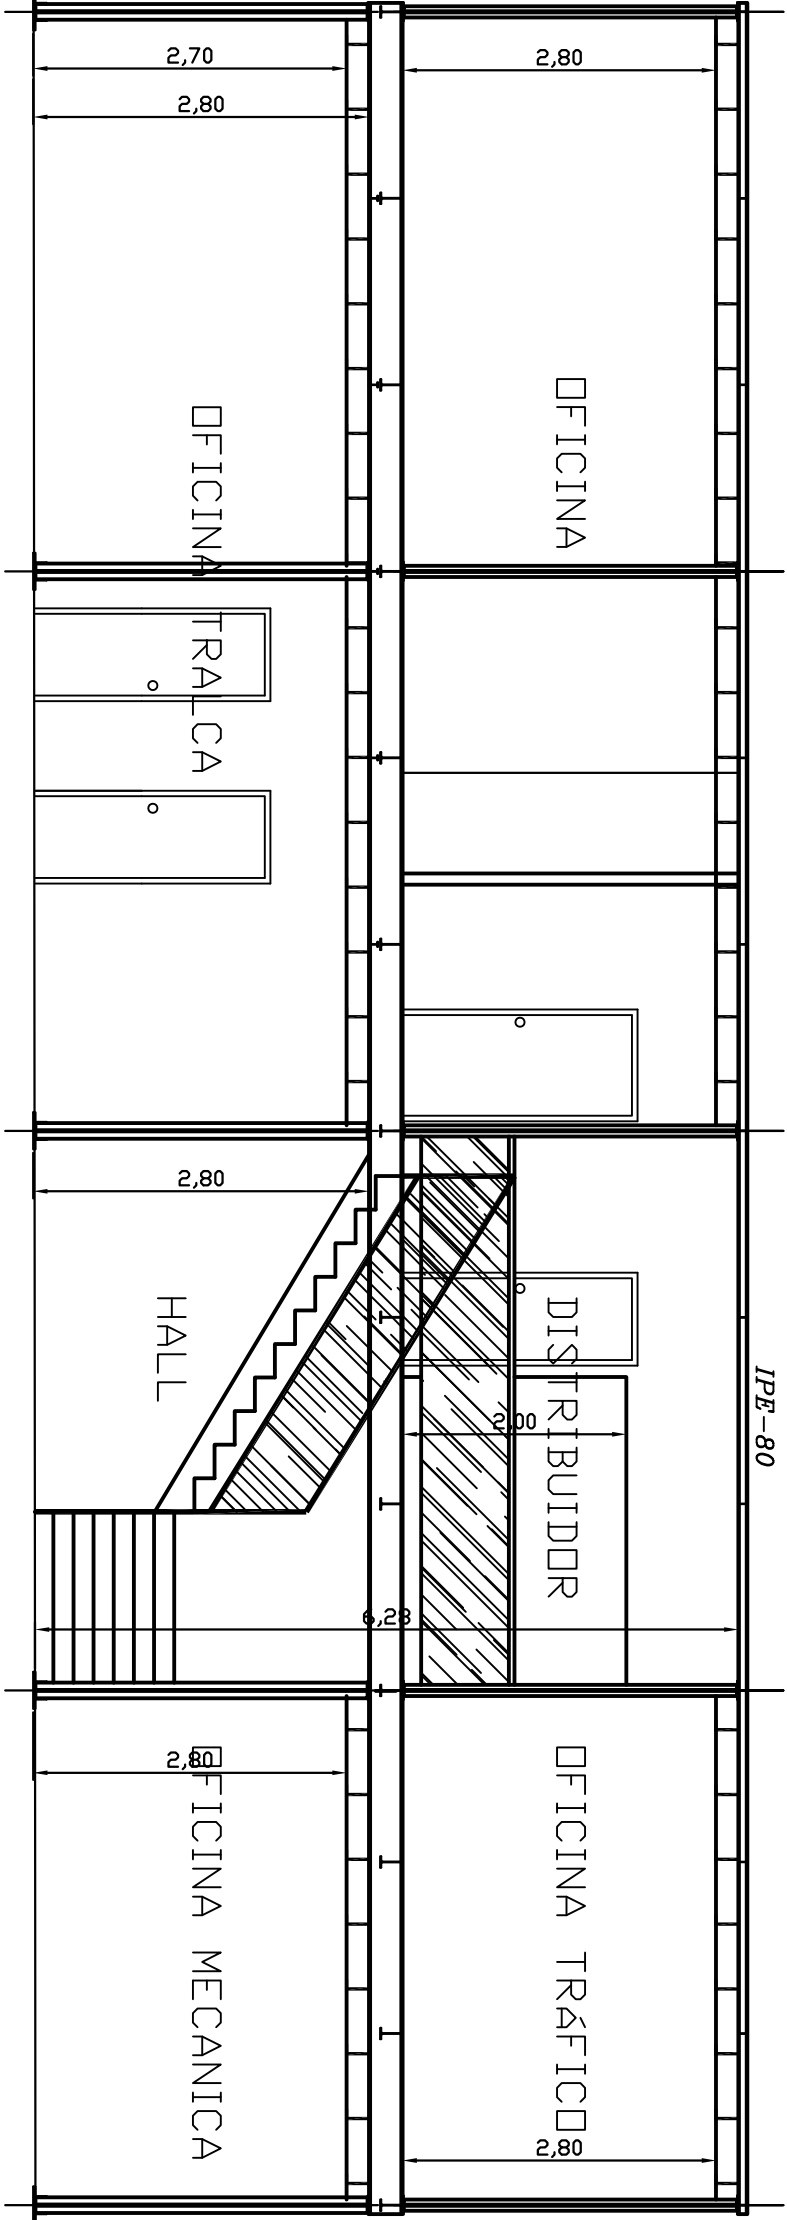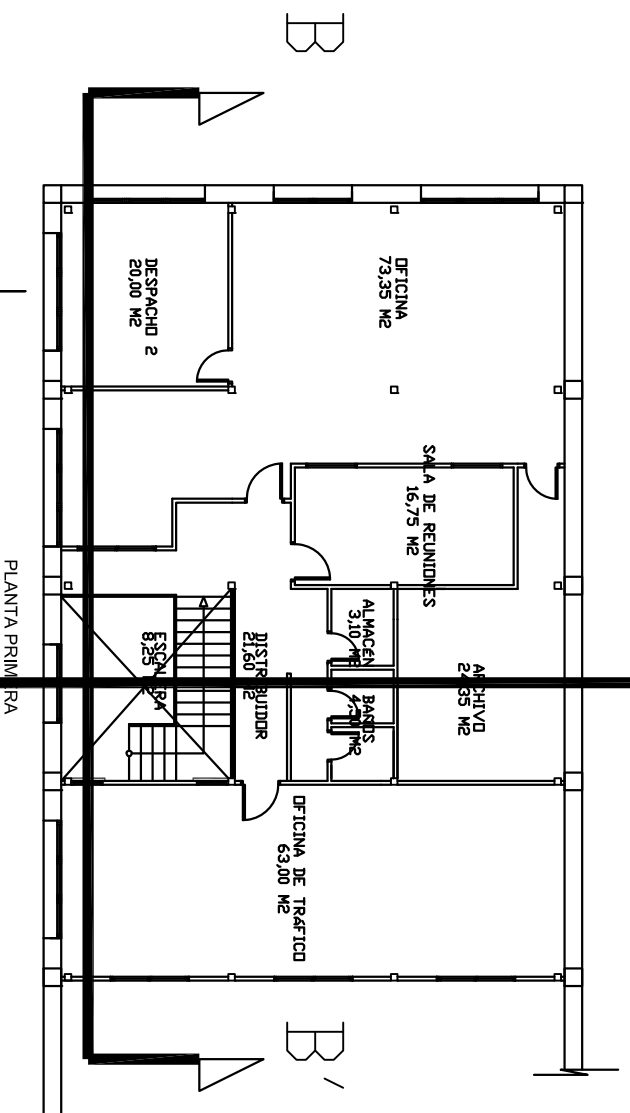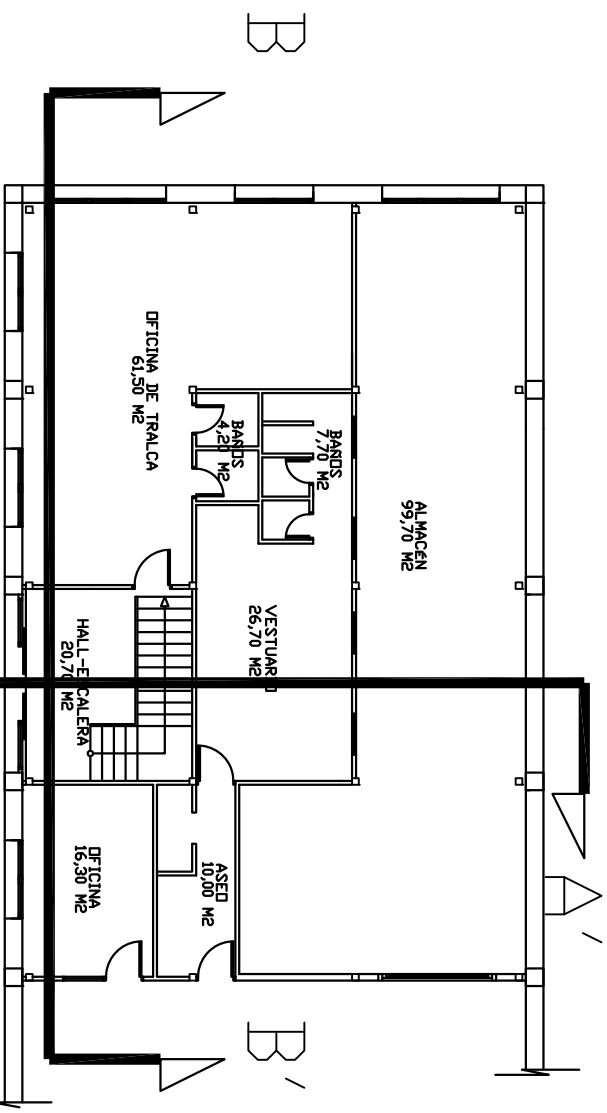

SECCIÓN B-B'

PROPIETARIO	TRANSPORTES EZQUERRO MAZO	FECHA:	11-07-2005
PROYECTO	ACONDICIONAMIENTO DE NAVE PARA OFICINAS	ESCALA:	1/100
PLANO	ESTADO REMODELADO-SECCIÓN A-A'	Nº PLANO:	21
ARQUITECTO DE INTERIORES	D. JOSE JOAQUIN FRANCO TRUEBA		

CONFORME
El propietario

ARQUITECTO
DE INTERIORES
D. Joaquín Franco