



PROYECTO

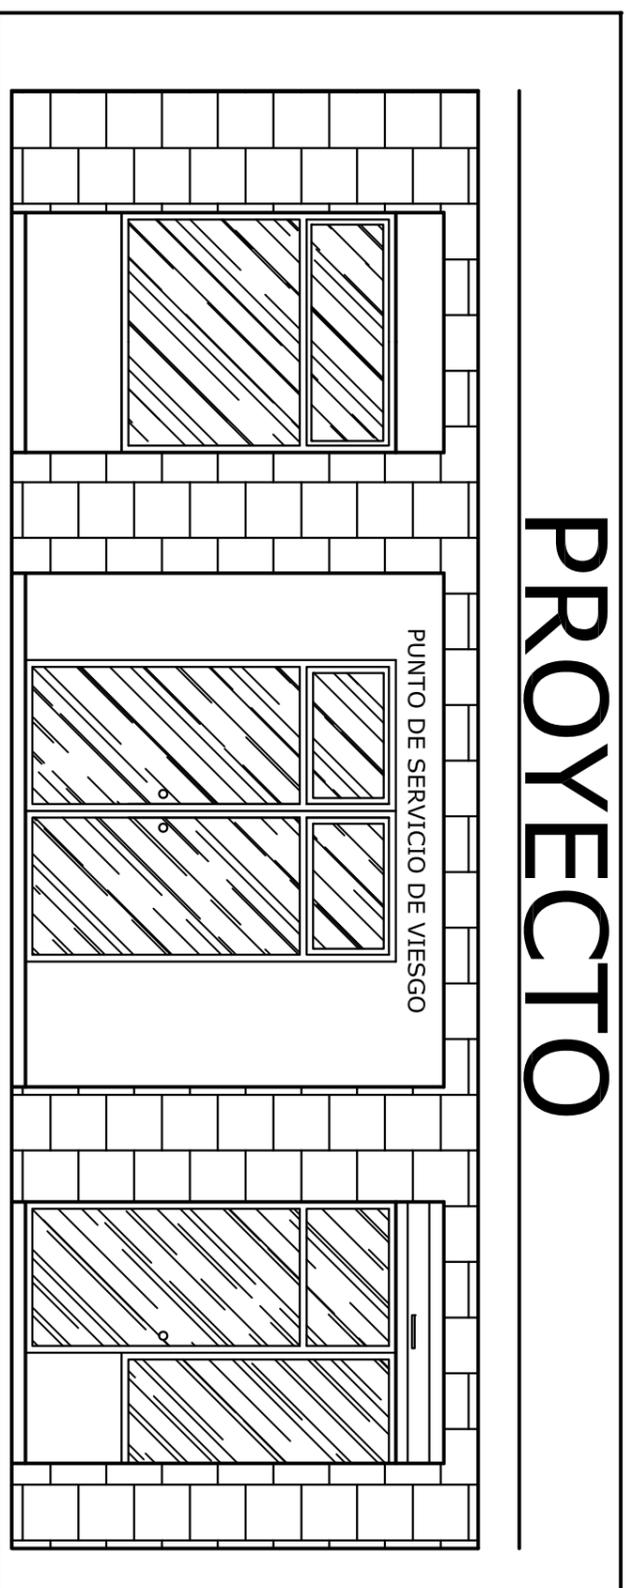

ACONDICIONAMIENTO DE LOCAL PARA OFICINA Y ALMACÉN DE MATERIAL ELÉCTRICO

C/ORTIZ OTAÑEZ Nº 22 BAJO-SANTOÑA-CANTABRIA
PARA DOALTO HONTAÑÓN S.L.

LOCAL COLINDANTE

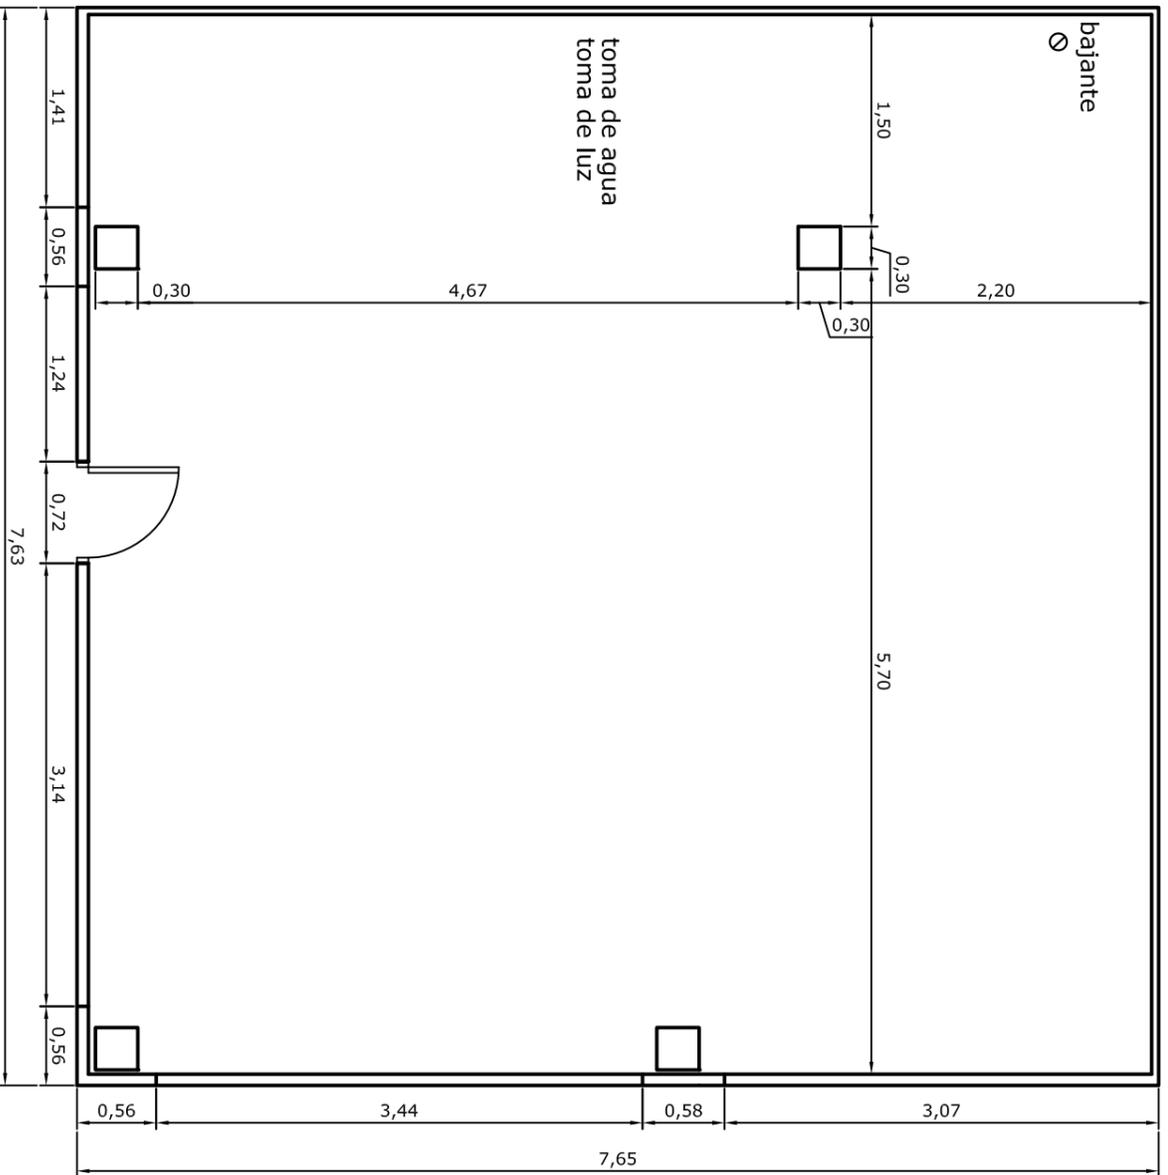

ACERA

SUP. CONSTRUIDA
58,35 M2
SUP. UTIL
56,00 M2

DECORADOR **JOAQUIN FRANCO TRUEBA**

PROYECTO: ACONDICIONAMIENTO DE LOCAL PARA OFICINA Y ALMACÉN DE MATERIAL ELÉCTRICO
C/ORTIZ OTANEZ Nº 22 BAO-SANTONA-CANTABRIA

FECHA:
ABRIL/07

ESCALA:
1/50

ESTADO ACTUAL
COTAS Y SUPERFICIES

02

CONFORME LA PROPIEDAD:


DECORADOR:

INMA

JOAQUIN FRANCO TRUEBA

PORTALL COLINDANTE

ACERA

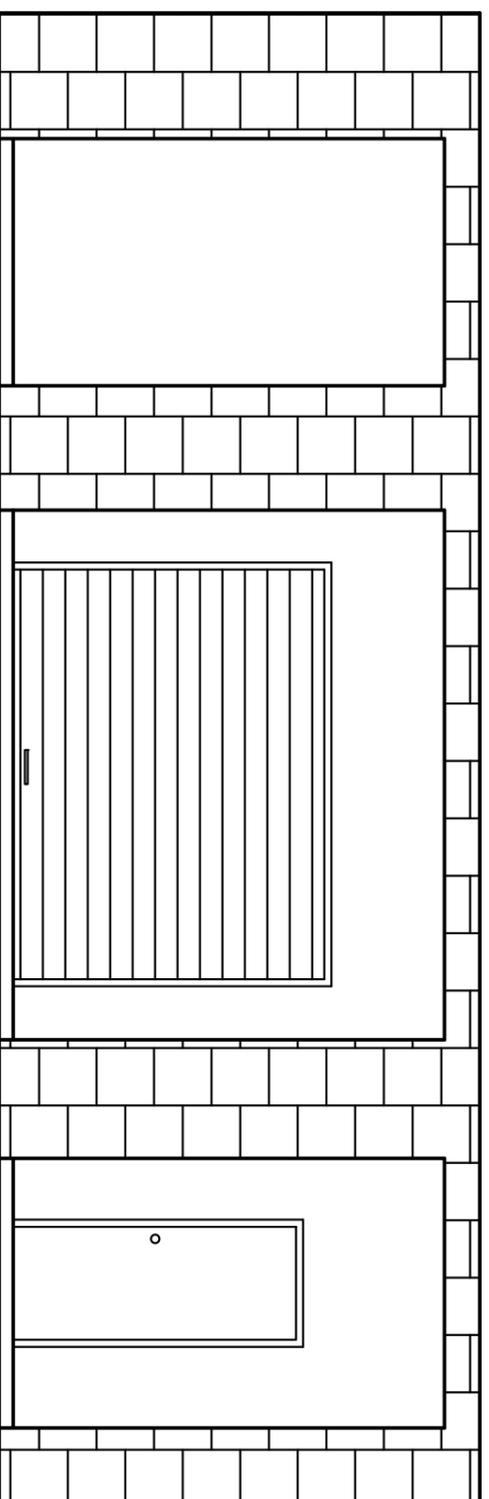

FACHADA PRINCIPAL

DECORADOR **JOAQUIN FRANCO TRUEBA**

PROYECTO: ACONDICIONAMIENTO DE LOCAL PARA OFICINA Y ALMACÉN DE MATERIAL ELÉCTRICO
C/ORTIZ OTANEZ Nº 22 BAJO-SANTONA-CANTABRIA


FECHA:
ABRIL/07

ESCALA: 1/50
ESTADO ACTUAL
ALZADOS DE FACHADA


03

COMFORME LA PROPIEDAD:
LAURA DOALTO HONTAÑÓN

DECORADOR:
JOAQUIN FRANCO TRUEBA

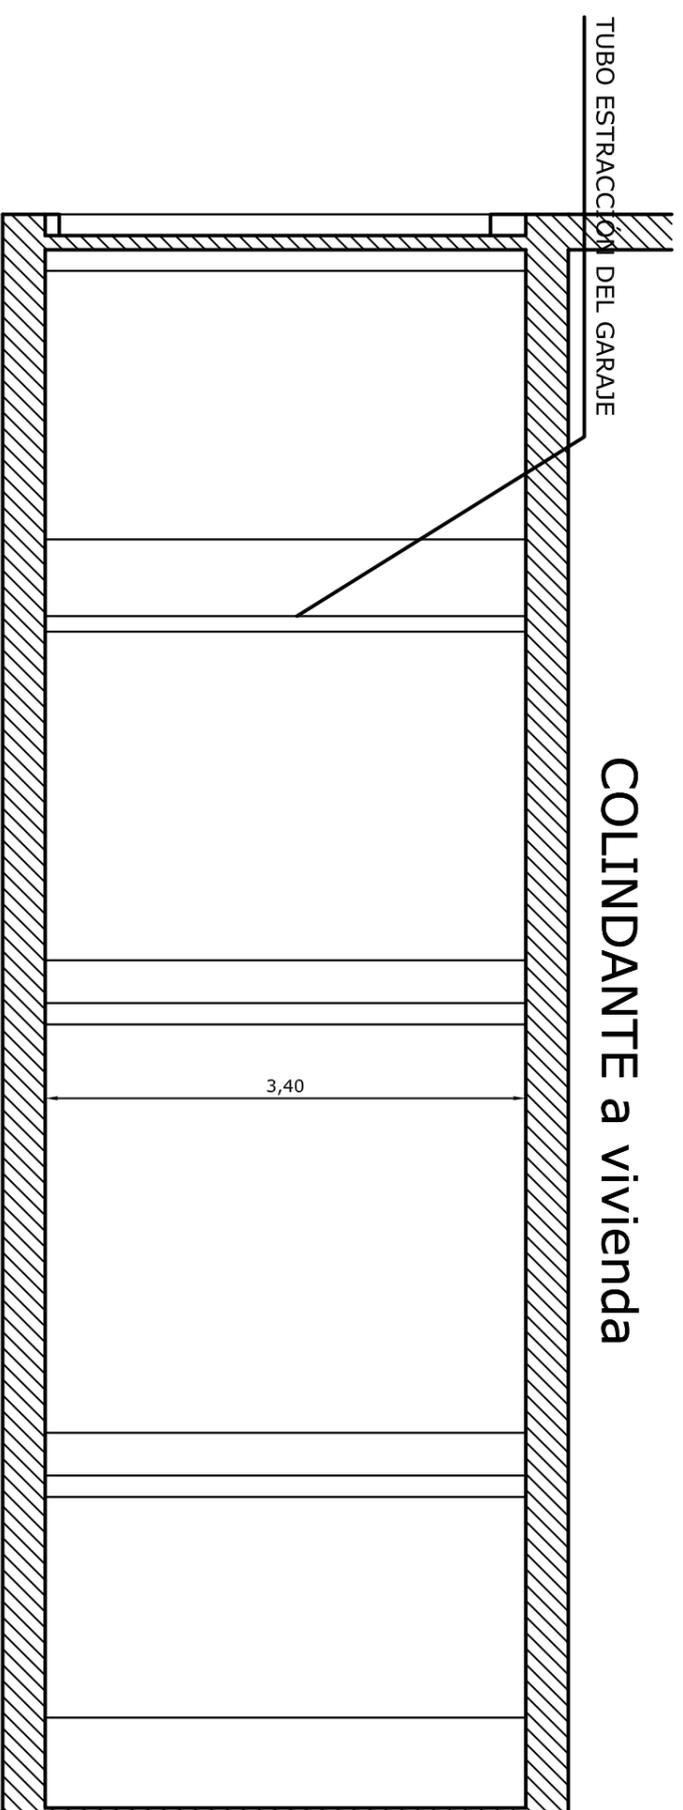

COLINDANTE a sótano destinado a garajes

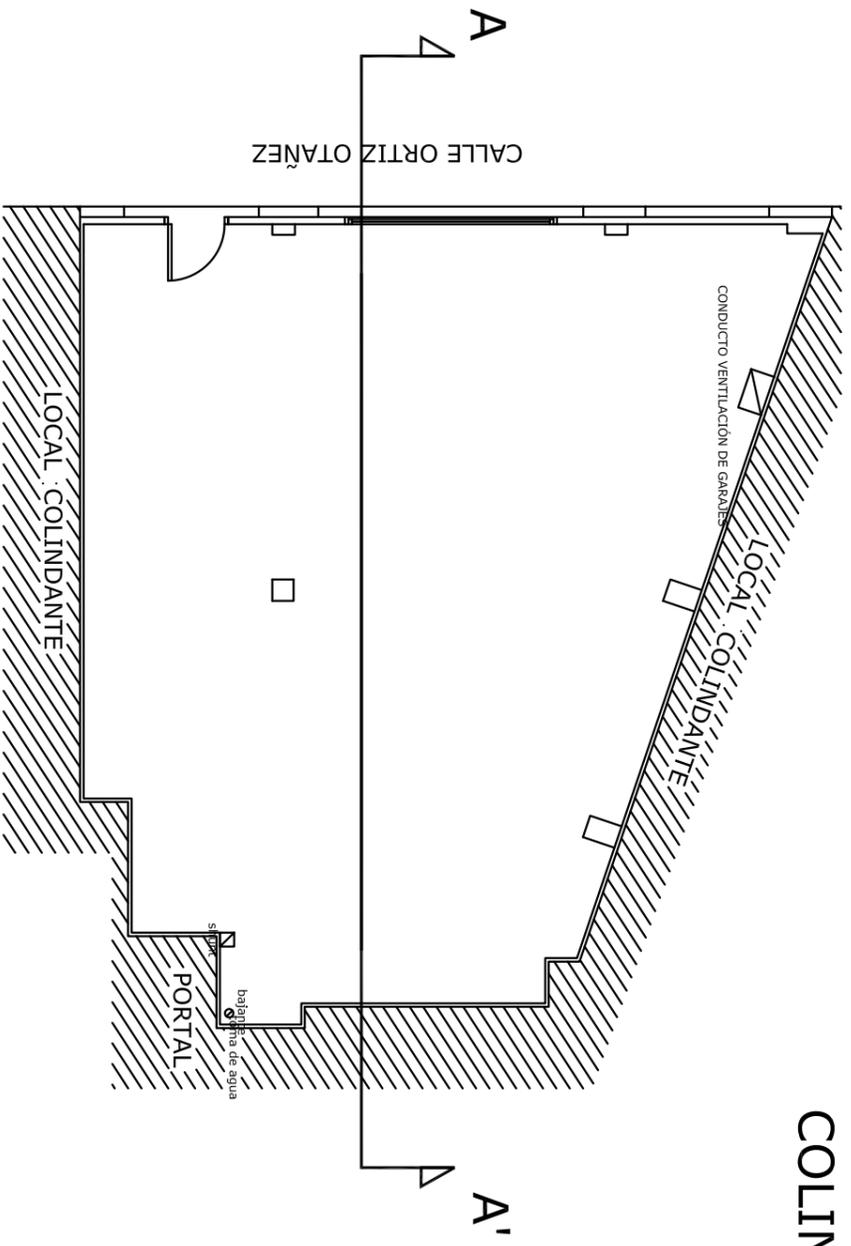

DECORADOR *joaquin franco*

PROYECTO: ACONDICIONAMIENTO DE LOCAL PARA OFICINA Y ALMACÉN DE MATERIAL ELÉCTRICO
C/ORTIZ OTAÑEZ Nº 22 BAJO-SANTONA-CANTABRIA

FECHA: ABRIL/07

ESCALA: 1/50


ESTADO ACTUAL
SECCIÓN A-A'

04

COMFORME LA PROPIEDAD: LAURA DOALTO HONTAÑÓN

DECORADOR: JOAQUIN FRANCO TRUEBA

CALLE ORTIZ OTAÑEZ

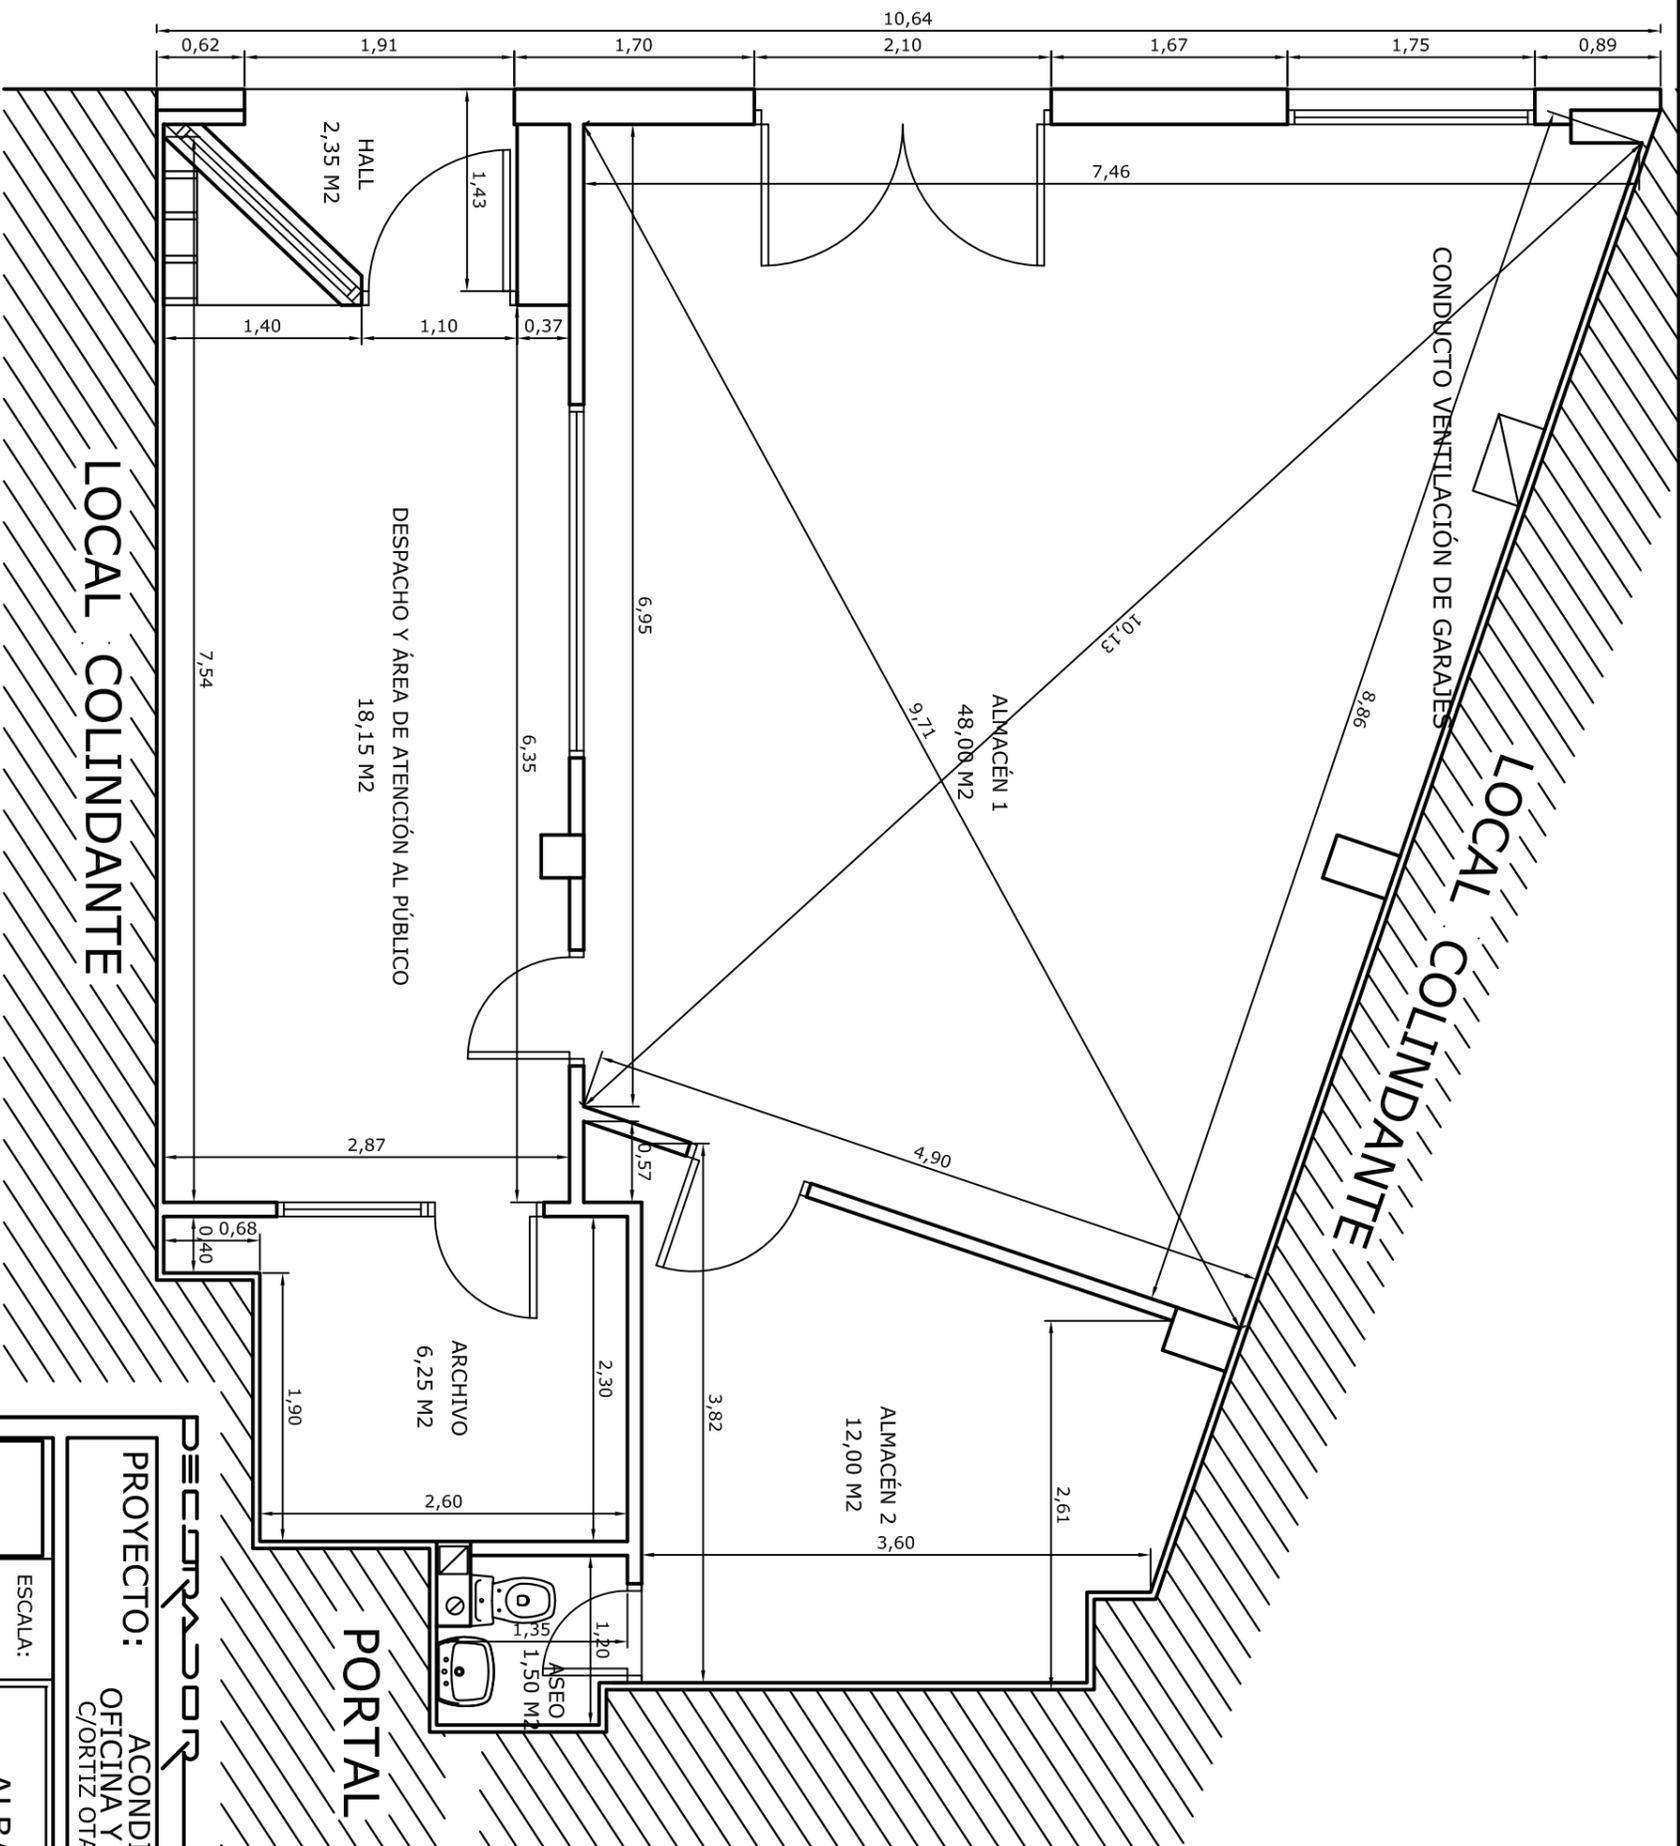

SUP. CONSTRUIDA
94,60 M2
SUP. UTIL
88,25 M2

CUADRO DE SUPERFICIES

SUP. CONSTRUIDA	94,60 M2
SUP. UTIL TOTAL	88,25 M2
ARCHIVO	6,25 M2
ALMACÉN 1	48,00 M2
ALMACÉN 2	12,00 M2
ASEO	1,50 M2
ATENCIÓN AL PÚBLICO	18,15 M2
HALL	2,35 M2

PROYECTO: ACONDICIONAMIENTO DE LOCAL PARA OFICINA Y ALMACÉN DE MATERIAL ELÉCTRICO
 C/ORTIZ OTAÑEZ Nº 22 BAJO-SANTONA-CANTABRIA

ESCALA: 1/50
ALBAÑILERÍA-COTAS Y SUPERFICIES

05

COMFORME LA PROPIEDAD: LAURA DOALTO HONTAÑÓN
DECORADOR: JOAQUÍN FRANCO TRUEBA




CALLE ORTIZ OTAÑEZ

LOCAL COLINDANTE

LOCAL COLINDANTE

PORTAL

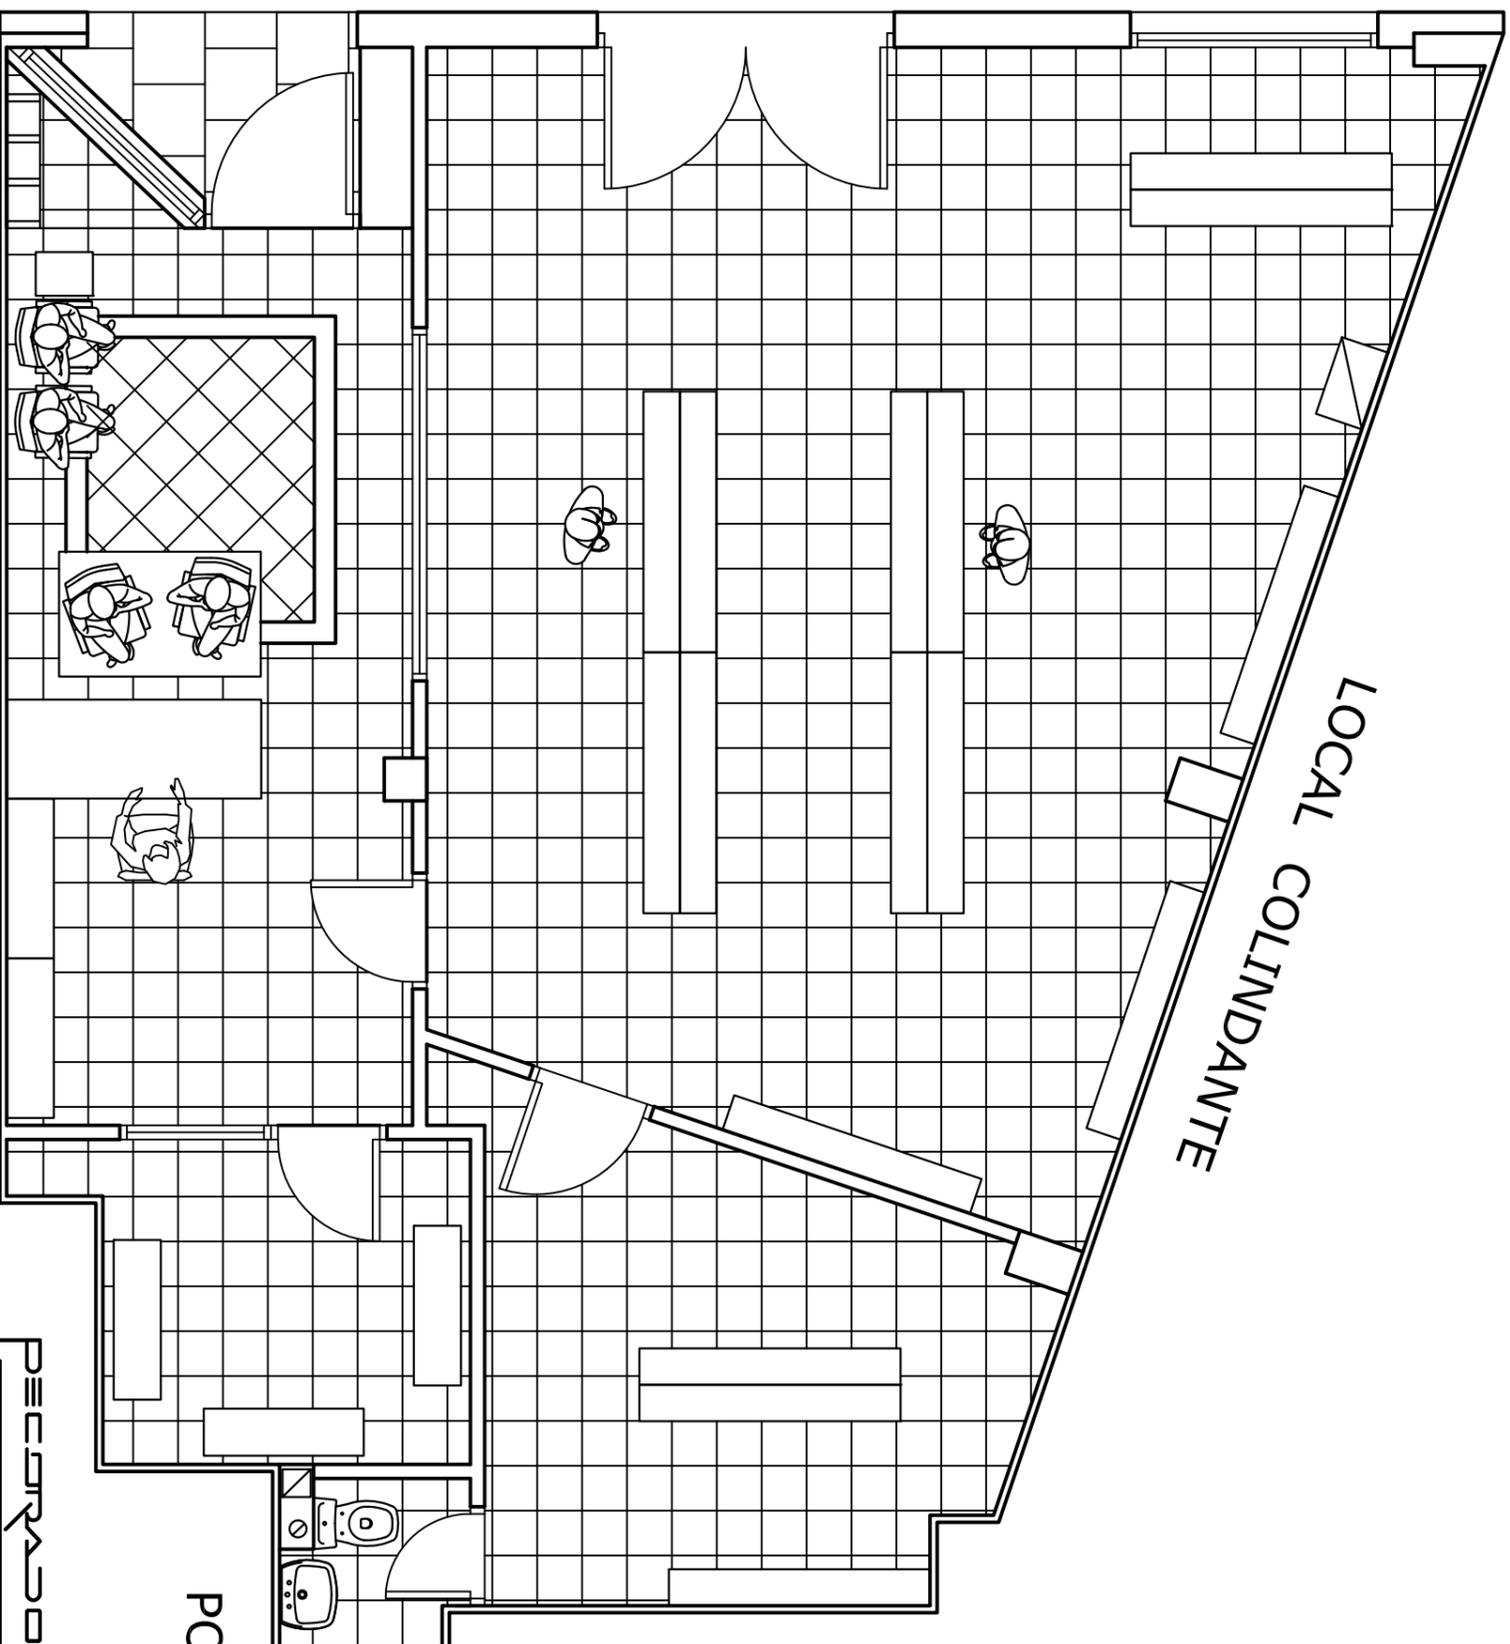

Decorador **JOAQUIN FRANCO TRUEBA**

PROYECTO: ACONDICIONAMIENTO DE LOCAL PARA OFICINA Y ALMACÉN DE MATERIAL ELÉCTRICO
C/ORTIZ OTAÑEZ Nº 22 BAJO-SANTONA-CANTABRIA

FECHA:
ABRIL/07

ESCALA:
1/50

MOBILIARIO


06

CONFORME LA PROPIEDAD:

DECORADOR:

LAURA DOALTO HONTAÑÓN

JOAQUIN FRANCO TRUEBA

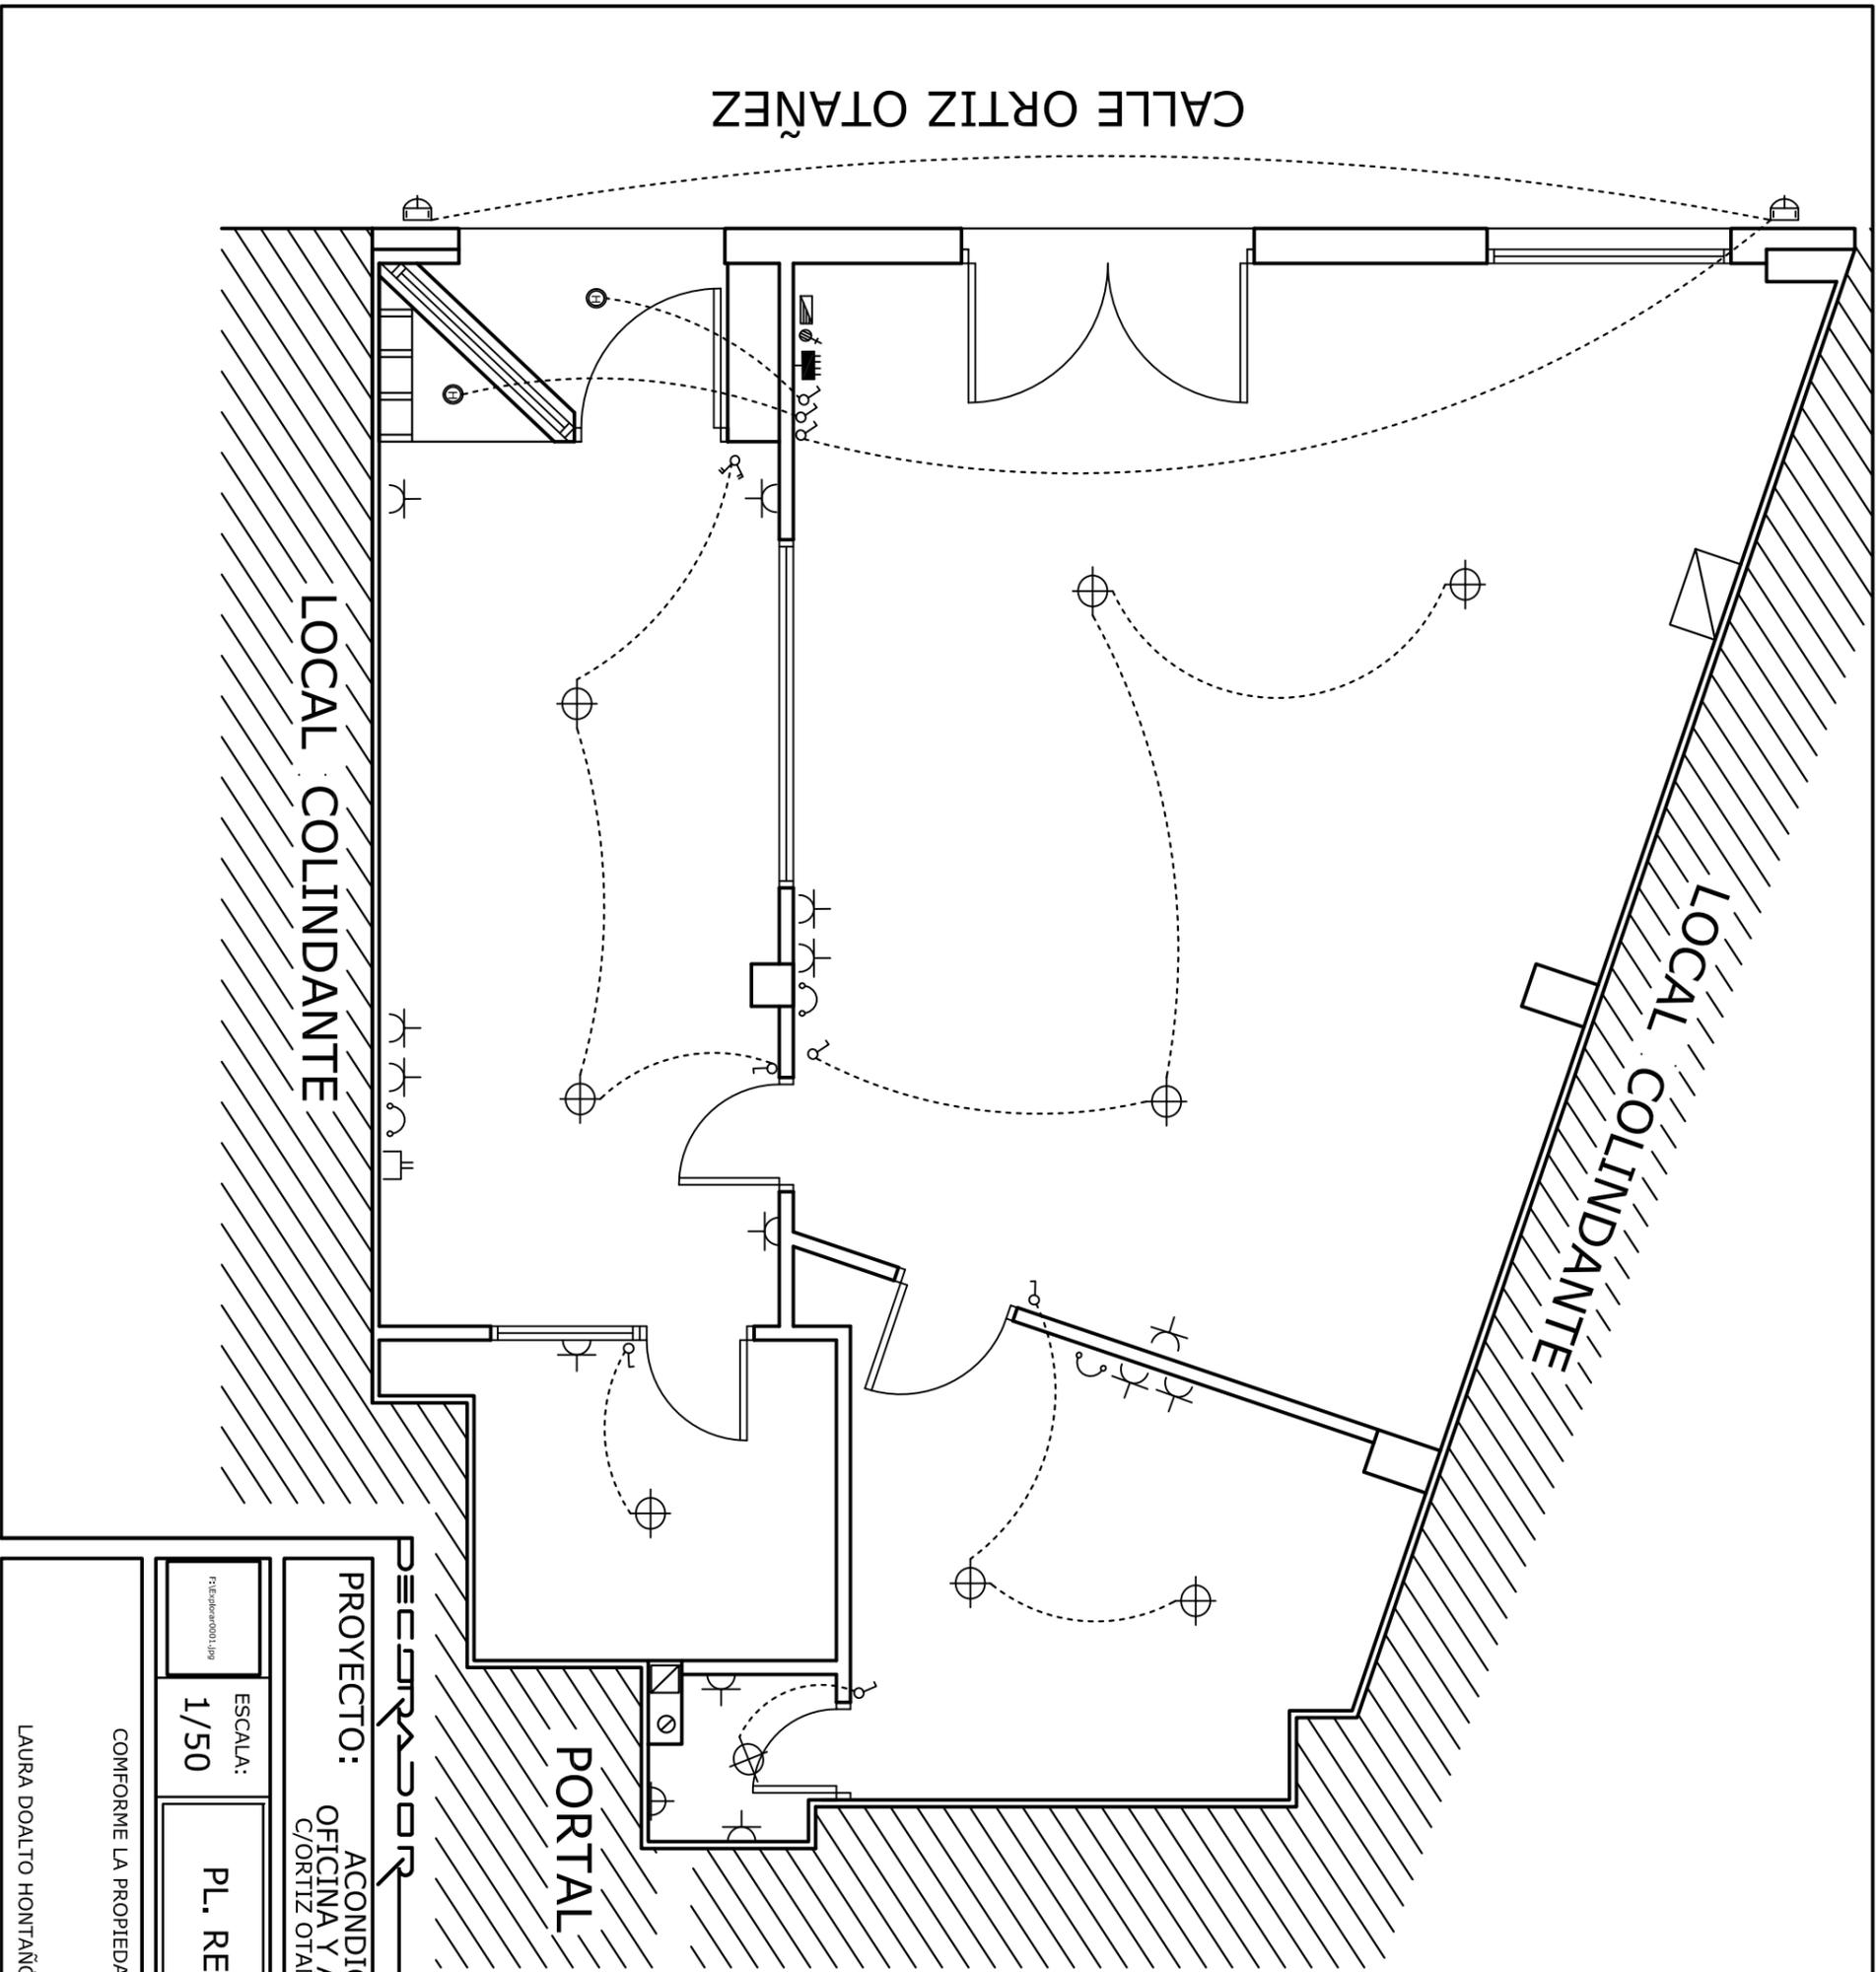

	CUADRO GENERAL DE DISTRIBUCION
	INTERRUPTOR CONTROL DE POTENCIA
	MANDO Y PROTECCION
	PUNTO DE LUZ
	PUNTO DE LUZ EN PARED
	INTERRUPTOR SENCILLO UNIPOLAR
	COMNUTADOR
	ENCHUFE BIPOLAR 10/16A CON T.T.
	ENCHUFE BIPOLAR 25A CON T.T.
	TOMA DE TELEFONO C.T.N.E.
	TOMA DE ANTENA T.V. - F.M.
	PUNTO DE LUZ FOCO EXTERIOR
	PUNTO DE LUZ TIPO DIMMLOP DE BAJO CONSUMO
	PUNTO DE LUZ HALOGENO

DECORADOR **JOAQUIN FRUTIER**

PROYECTO: ACONDICIONAMIENTO DE LOCAL PARA OFICINA Y ALMACEN DE MATERIAL ELECTRICO C/ORTIZ OTANEZ Nº 22 BAJO-SANTONA-CANTABRIA

FECHA: ABRIL/07

ESCALA: 1/50

PL. REMODELADA-INST. ELECTRICIDAD

07

COMFORME LA PROPIEDAD: LAURA DOALTO HONTAÑÓN

DECORADOR: JOAQUIN FRANCO TRUERA

CALLE ORTIZ OTAÑEZ


LOCAL COLINDANTE

LOCAL COLINDANTE

PORTAL

HACIA CUARTO CONTADORES

ESQUEMA DE DIAMETROS DE ACOMETIDAS

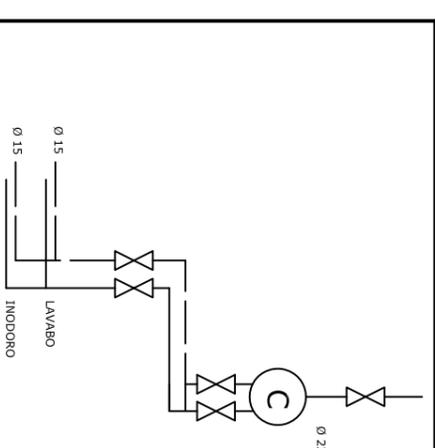

	CONTADOR DE AGUA
	LLAVE DE PASO
	ACOMETIDA DE AGUA
	BOTE SIFONICO
	CALDERA DE AGUA
	BAJANTE FECAL
	RED DE AGUA FRIA
	RED DE AGUA CALIENTE
	DESAGUE FREGADERO 40 mm.
	DESAGUE LAVADORA 40 mm.
	DESAGUE BAÑERA 40 mm.
	DESAGUE BIDET 32 mm.
	DESAGUE LAVABO 32 mm.
	DESAGUE INODORO 110 mm.
	DESAGUE DUCHA 40 mm.
	MONTANTE DE AGUA FRIA
	MONTANTE DE AGUA CALIENTE
	GRIFO DE AGUA FRIA
	GRIFO DE AGUA CALIENTE
	LLAVE DE PASO

DECORADOR

JOAQUIN FRANCO TRUERA

PROYECTO: ACONDICIONAMIENTO DE LOCAL PARA OFICINA Y ALMACÉN DE MATERIAL ELÉCTRICO C/ORTIZ OTAÑEZ Nº 22 BAJO-SANTONA-CANTABRIA

FECHA: ABRIL/07

ESCALA: 1/50

INSTALACIONES DE FONTANERÍA

08

COMFORME LA PROPIEDAD:


DECORADOR:

LAURA DOALTO HONTAÑÓN

JOAQUIN FRANCO TRUERA


CALLE ORTIZ OTAÑEZ

LOCAL COLINDANTE


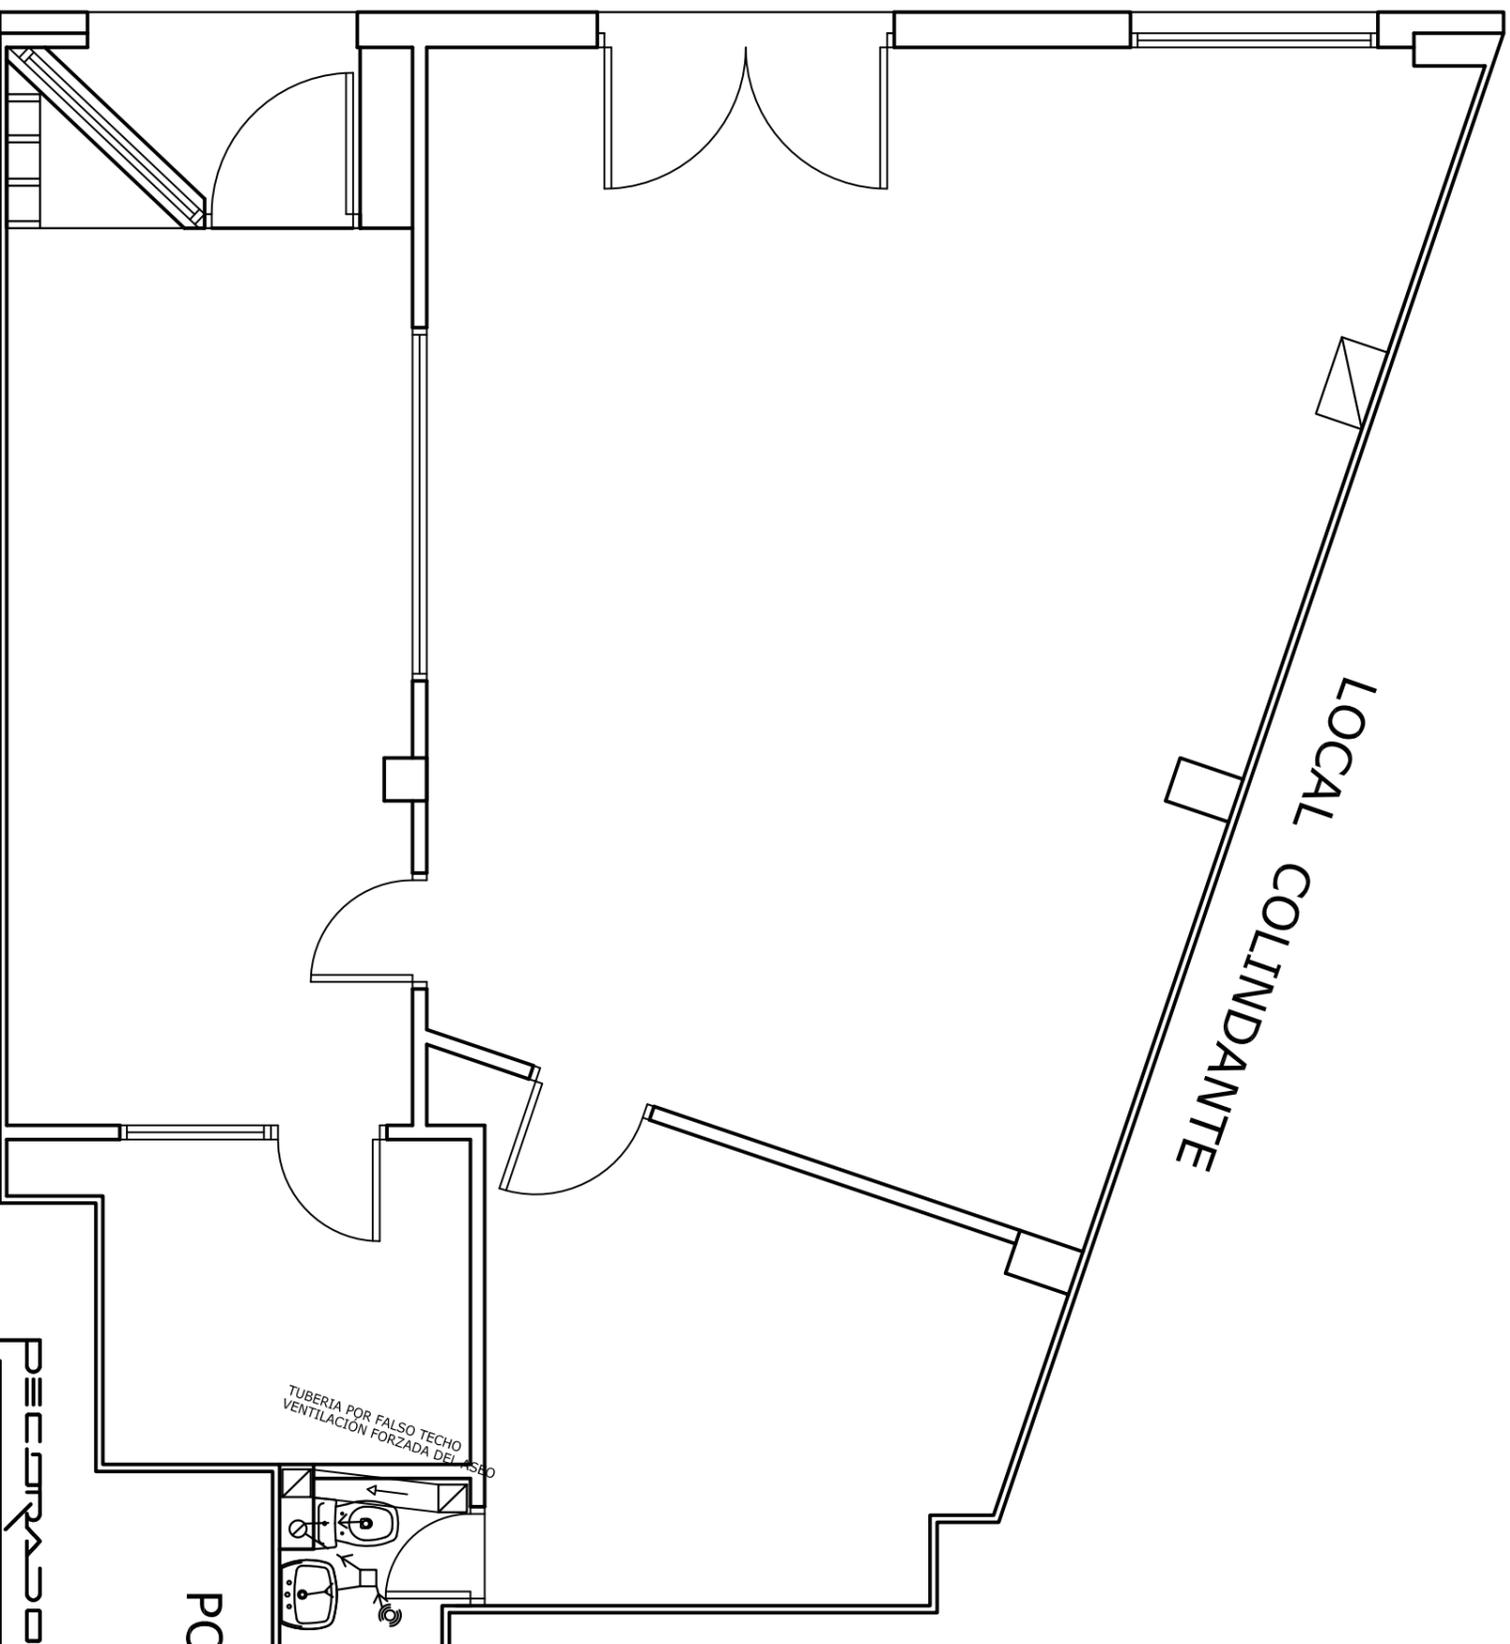


	BAIANTE FECAL
	INORMAL DE DESAGÜE
	DIRECCION DE LA EVACUACION
	DESAGUE LAVABO 32 mm.
	DESAGUE INODORO 110 mm.
	DESAGUE DUCHA 40 mm.
	BOTE SIFONICO
	S.H.U.N.T.
	TUBERIA EXTRACCION DE HUMOS Y OLORES POR EL FALSO TECHO


DESAGUE DE INODOROS

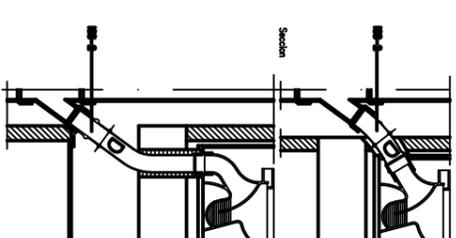

DESAGUE DE LAVABO DE PARED

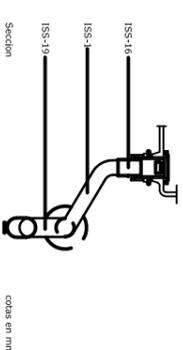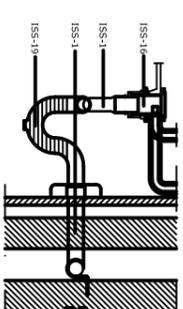

DETALLE DE COLOCACION DE BOTE SIFONICO

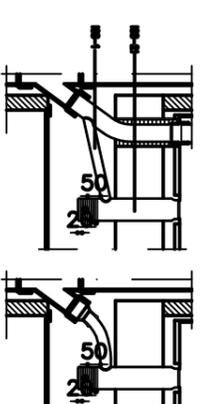


PORTAL

TUBERIA POR FALSO TECHO VENTILACION FORZADA DEL LOCAL COLINDANTE

LEYENDA DESAGUES DE SANITARIOS

TUBERIAS DE PVC CON LOS DIÁMETROS SEÑALADOS

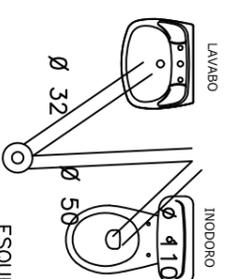

ESQUEMA DE DESAGÜES

DECORADOR

PROYECTO: ACONDICIONAMIENTO DE LOCAL PARA OFICINA Y ALMACÉN DE MATERIAL ELÉCTRICO C/ORTIZ OTAÑEZ Nº 22 BAJO-SANTONA-CANTABRIA

FECHA: ABRIL/07

ESCALA: 1/50

INSTALACIONES SANEAMIENTO Y VENTILACIÓN

09


CONFORME LA PROPIEDAD:


DECORADOR:

LAURA DOALTO HONTAÑÓN

JOAQUÍN FRANCO TRUEBA

CALLE ORTIZ OTAÑEZ

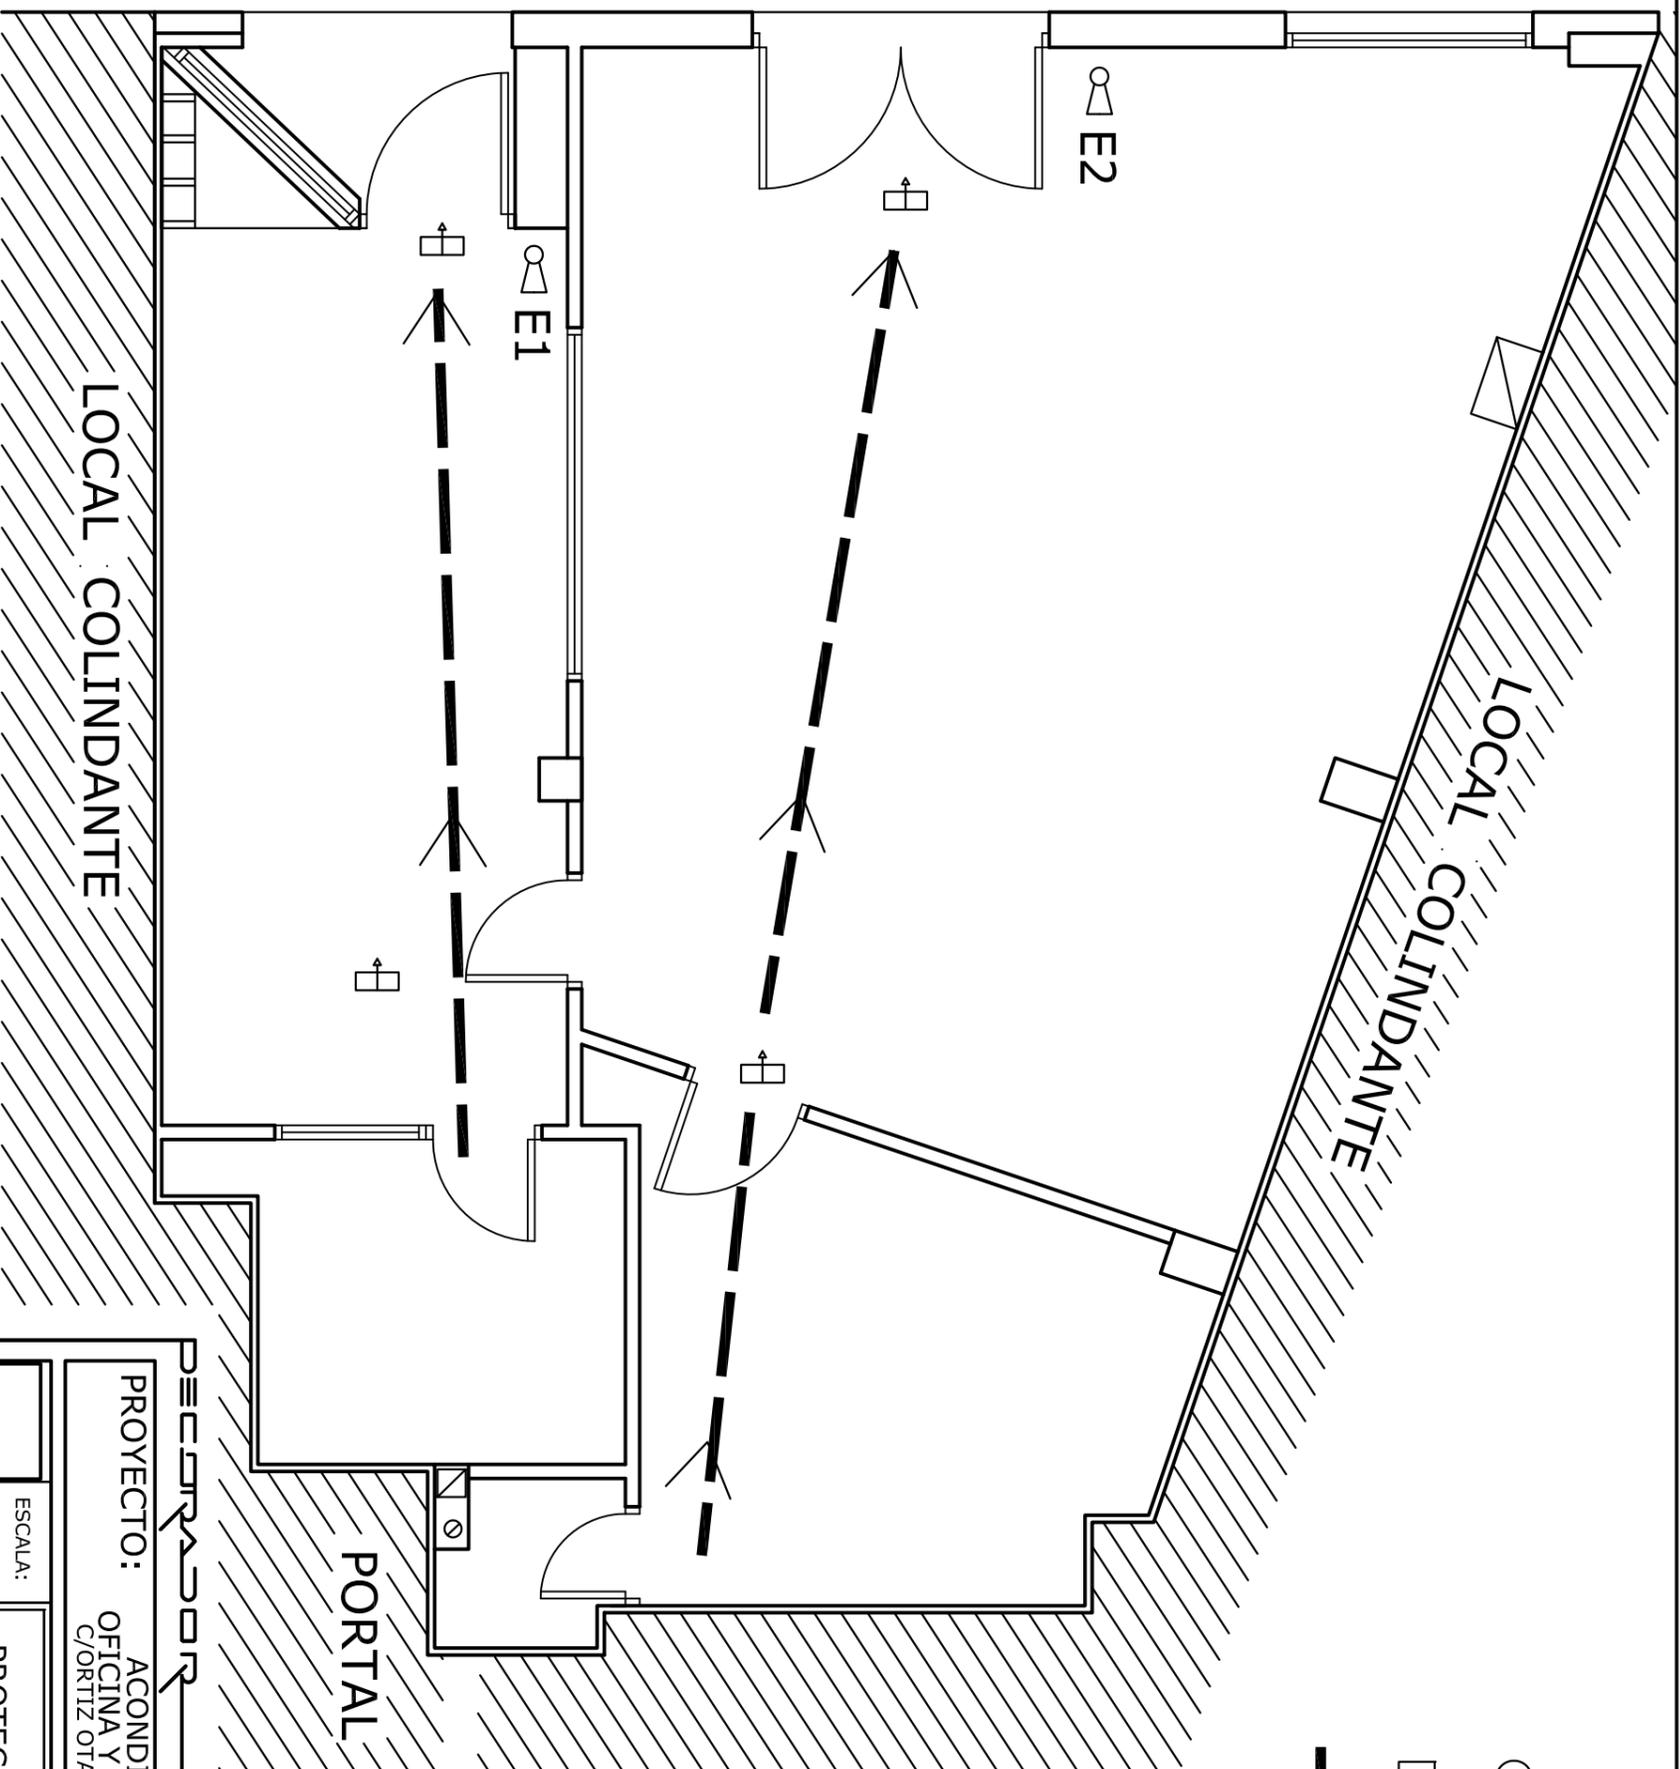

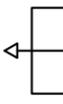-  EXTINTOR 21/A-113/B
-  LUMINARIA
-  RECORRIDO DE EVACUACIÓN
-  SENTIDO DE LA EVACUACIÓN

DECORADOR: JOAQUÍN FRANCO TRUERA

PROYECTO: ACONDICIONAMIENTO DE LOCAL PARA OFICINA Y ALMACÉN DE MATERIAL ELÉCTRICO
C/ORTIZ OTAÑEZ Nº 22 BAJO-SANTONA-CANTABRIA

FECHA: ABRIL/07



ESCALA: 1/50
PROTECCIÓN CONTRA INCENDIOS Y BANDALISMO

10



COMFORME LA PROPIEDAD:
LAURA DOALTO HONTAÑÓN

DECORADOR:
JOAQUÍN FRANCO TRUERA

CARPINTERÍA INTERIOR CHAPADO EN MADERA PINTADA EN COLOR GRIS CLARO

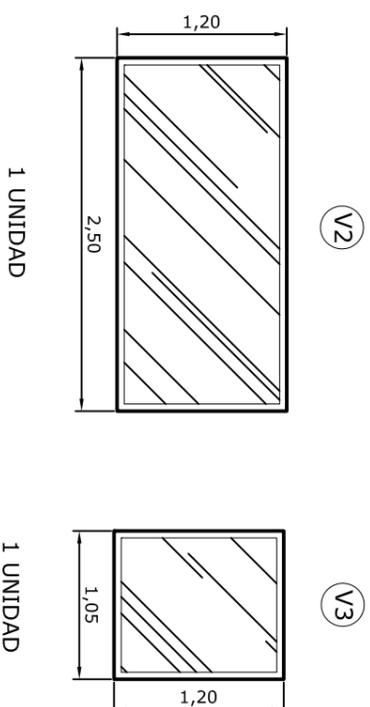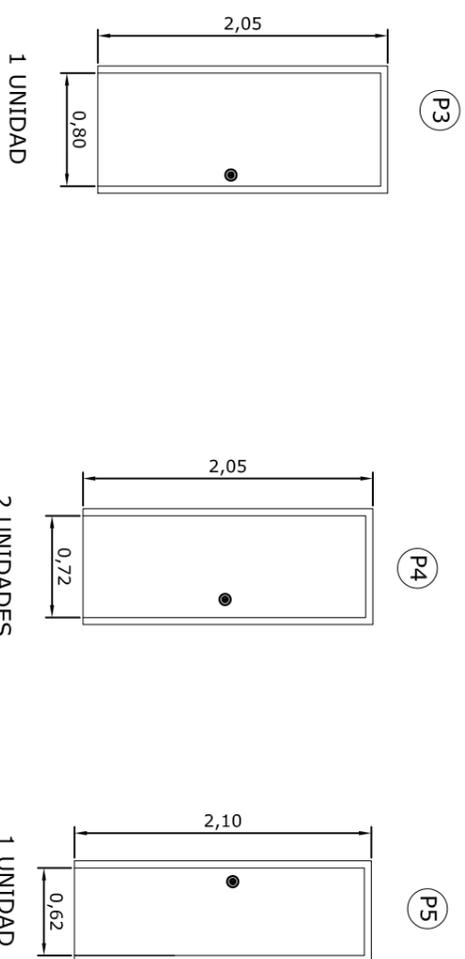


CARPINTERÍA EXTERIOR EN ALUMINIO LACADO EN COLOR ACERO INOX.

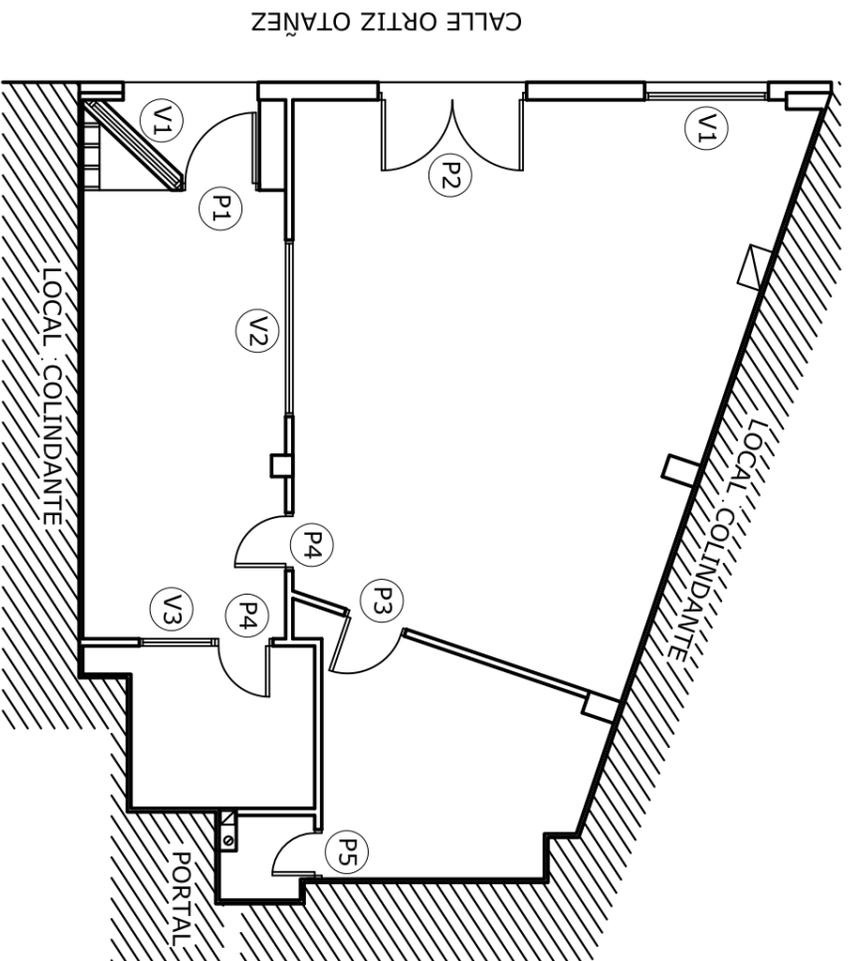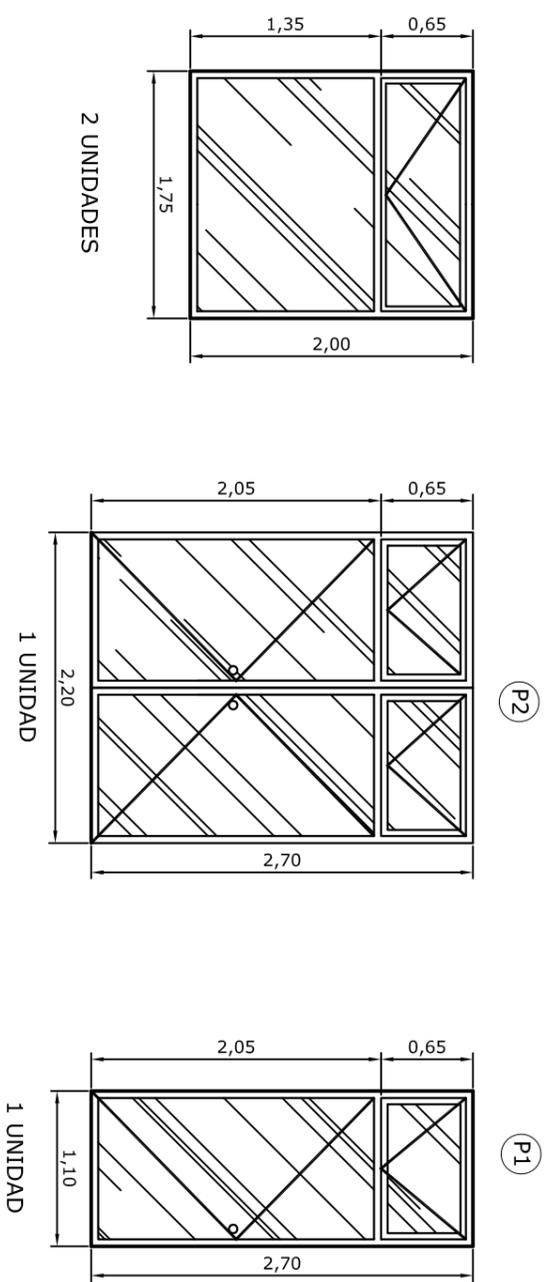

DECORADOR
PROYECTO: ACONDICIONAMIENTO DE LOCAL PARA OFICINA Y ALMACÉN DE MATERIAL ELÉCTRICO
 C/ORTIZ OTAÑEZ Nº 22 BAJO-SANTONA-CANTABRIA
FECHA: ABRIL/07

ESCALA: 1/50
DETALLES DE CARPINTERÍAS
11

COMFORME LA PROPIEDAD:
 LAURA DOALTO HONTAÑÓN
DECORADOR:
 JOAQUÍN FRANCO TRUEBA

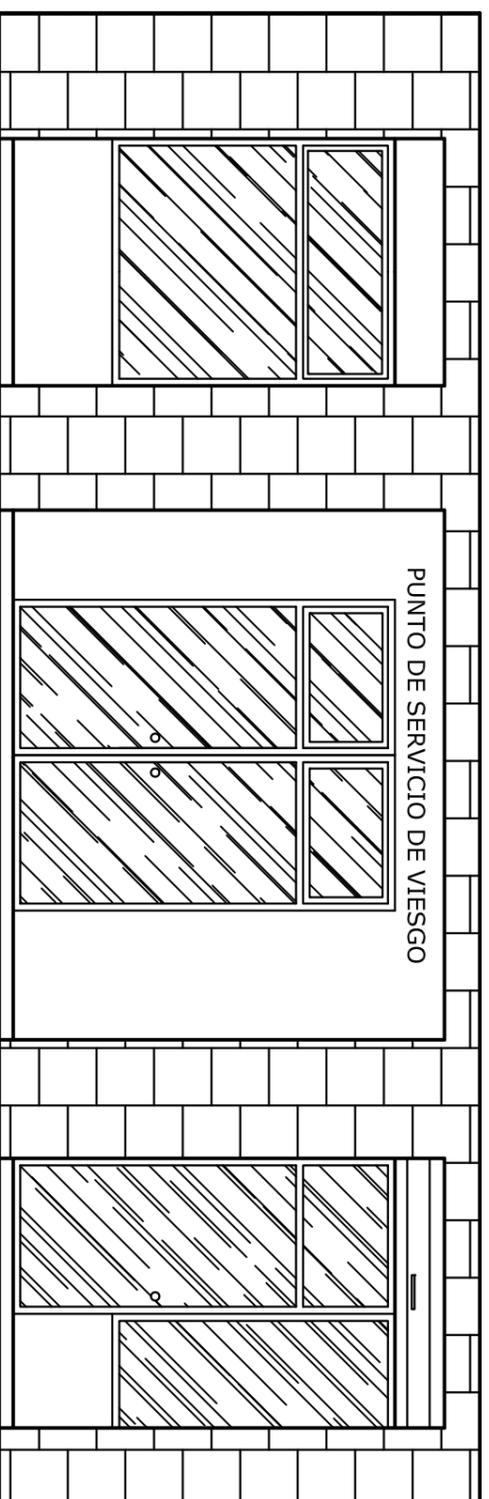

FACHADA PRINCIPAL

DECORADOR **JOAQUIN FRANCO**

PROYECTO: ACONDICIONAMIENTO DE LOCAL PARA OFICINA Y ALMACÉN DE MATERIAL ELÉCTRICO
C/ORTIZ OTANEZ Nº 22 BAJO-SANTONA-CANTABRIA

FECHA:
ABRIL/07



ESCALA: 1/50
ESTADO REFORMADO
ALZADO DE FACHADA PRINCIPAL

12


COMFORME LA PROPIEDAD: LAURA DOALTO HONTAÑÓN
DECORADOR: JOAQUIN FRANCO TRUEBA

DETALLE DECORATIVO

para colocación de contadores antiguos

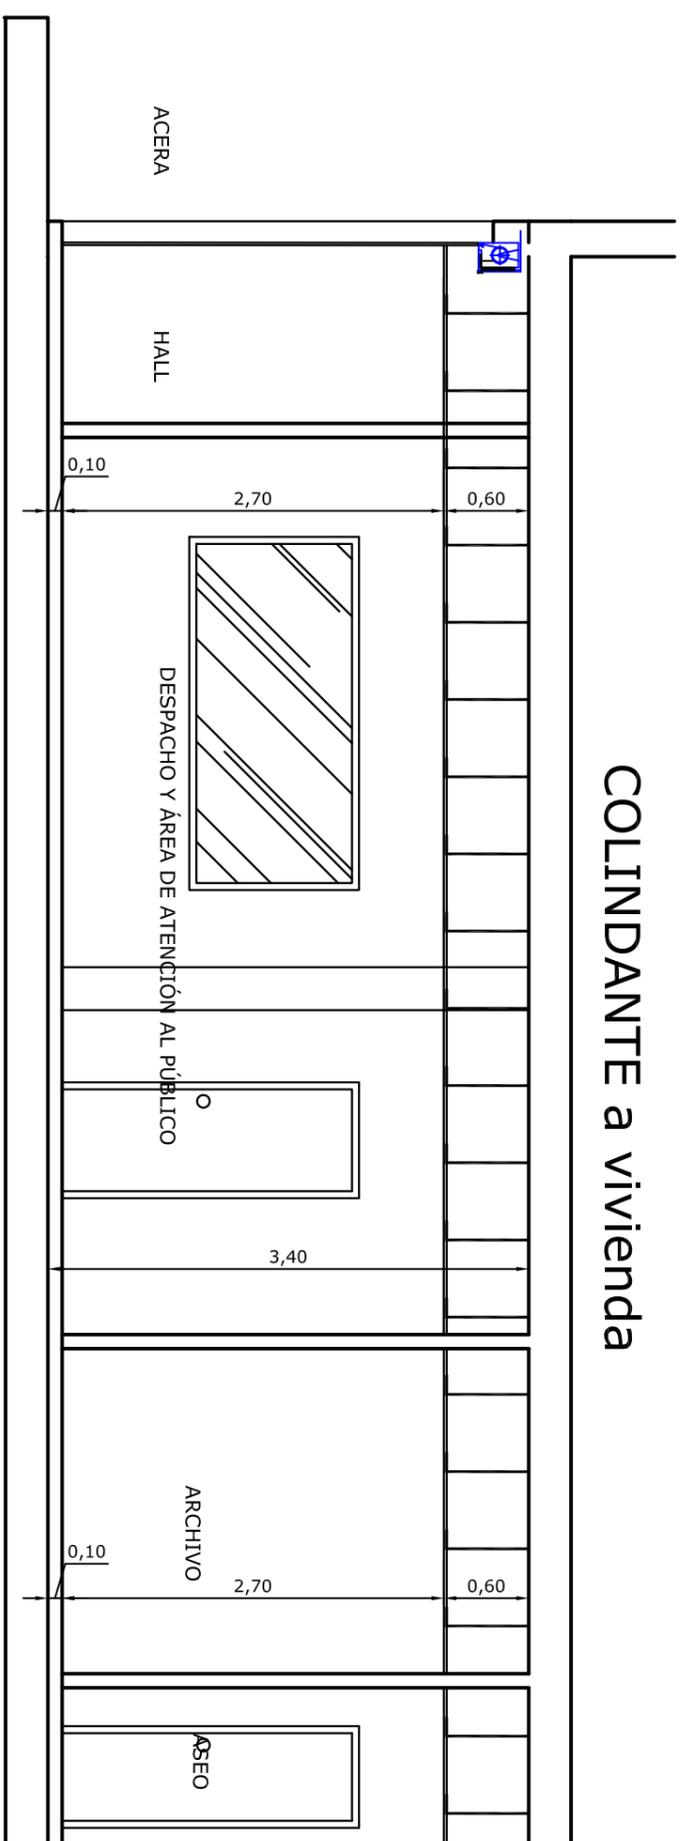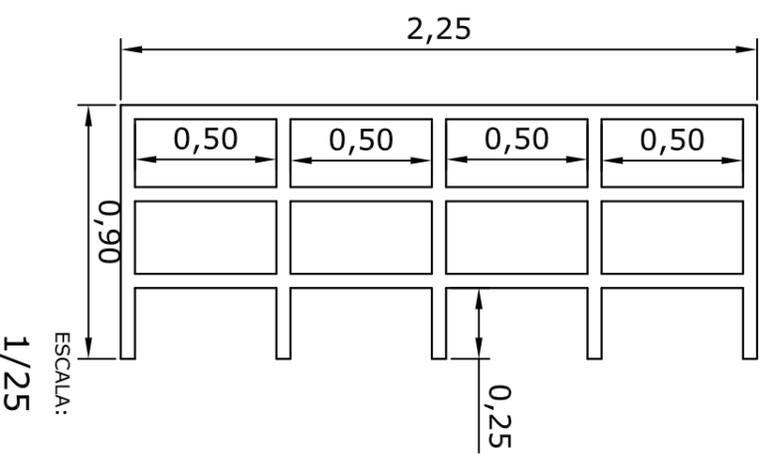

COLINDANTE a sótano destinado a garajes

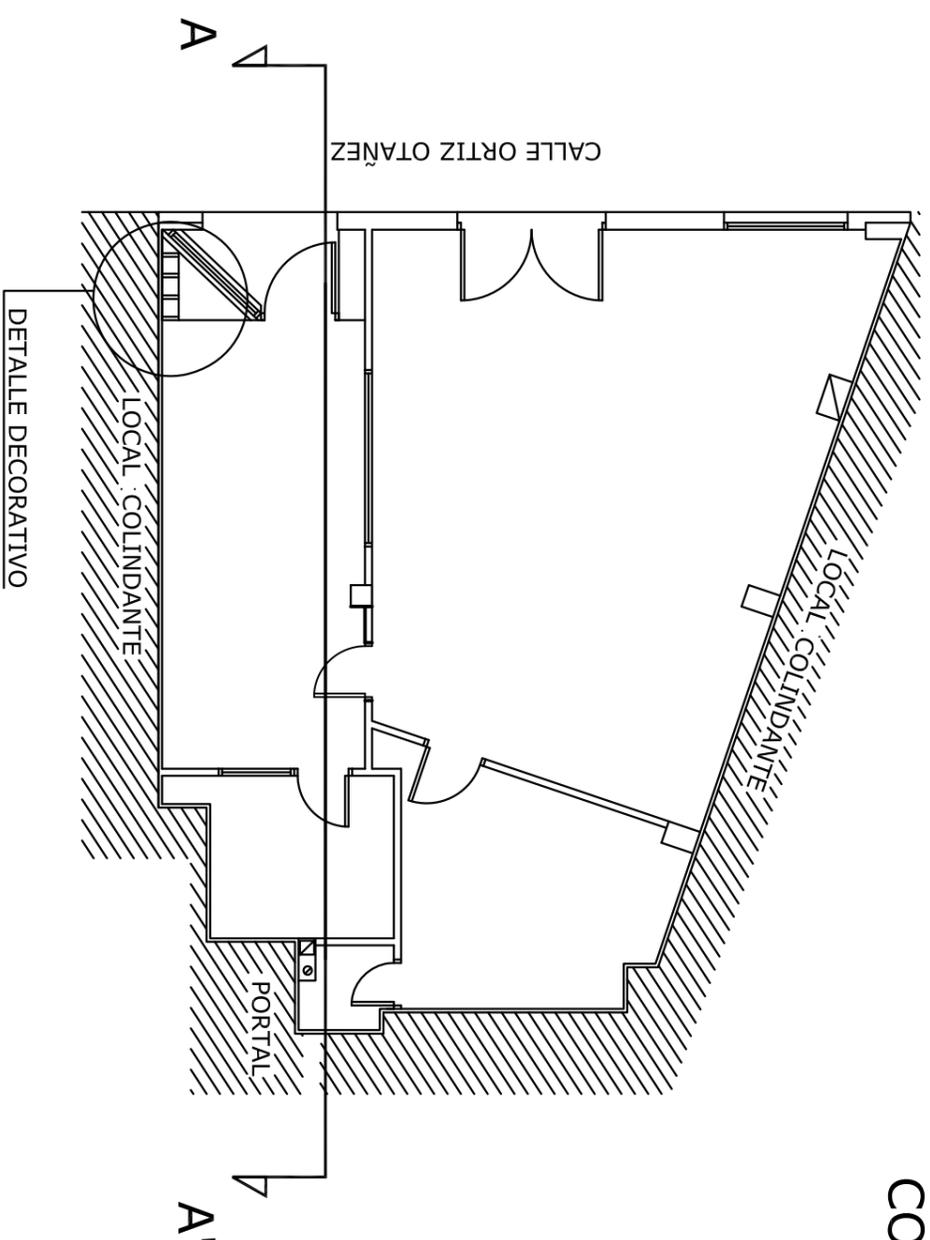

DECORADOR *joaquin franco*

PROYECTO: ACONDICIONAMIENTO DE LOCAL PARA OFICINA Y ALMACÉN DE MATERIAL ELÉCTRICO
C/ORTIZ OTÁÑEZ Nº 22 BAJO-SANTONA-CANTABRIA

FECHA: ABRIL/07

ESCALA: 1/50

ESTADO REMODELADO SECCIÓN A-A'


13

COMFORME LA PROPIEDAD:


DECORADOR: LAURA DOALTO HONTAÑÓN

JOAQUÍN FRANCO TRUEBA


TECHOS

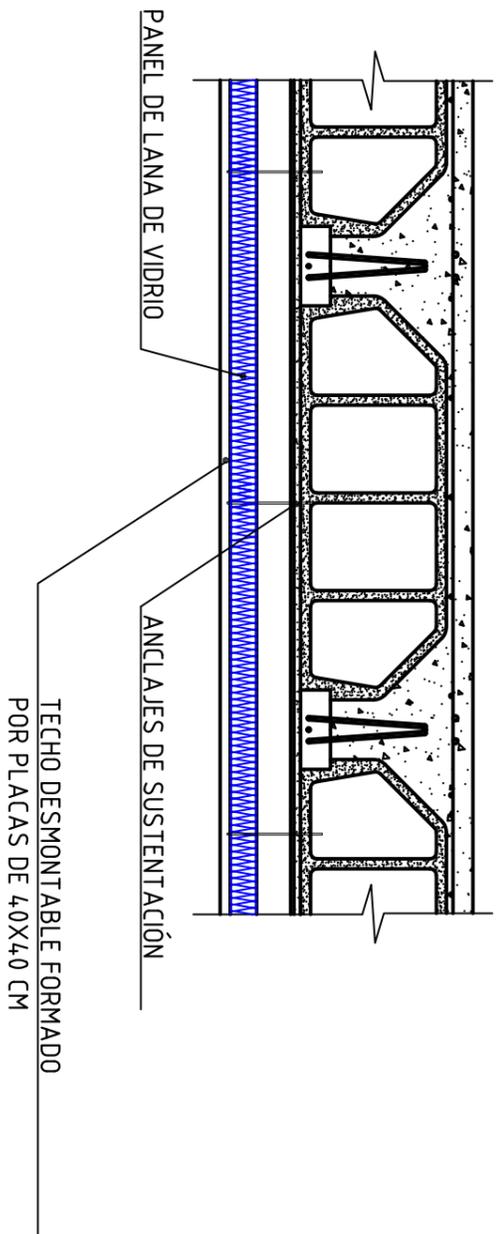



SUELO

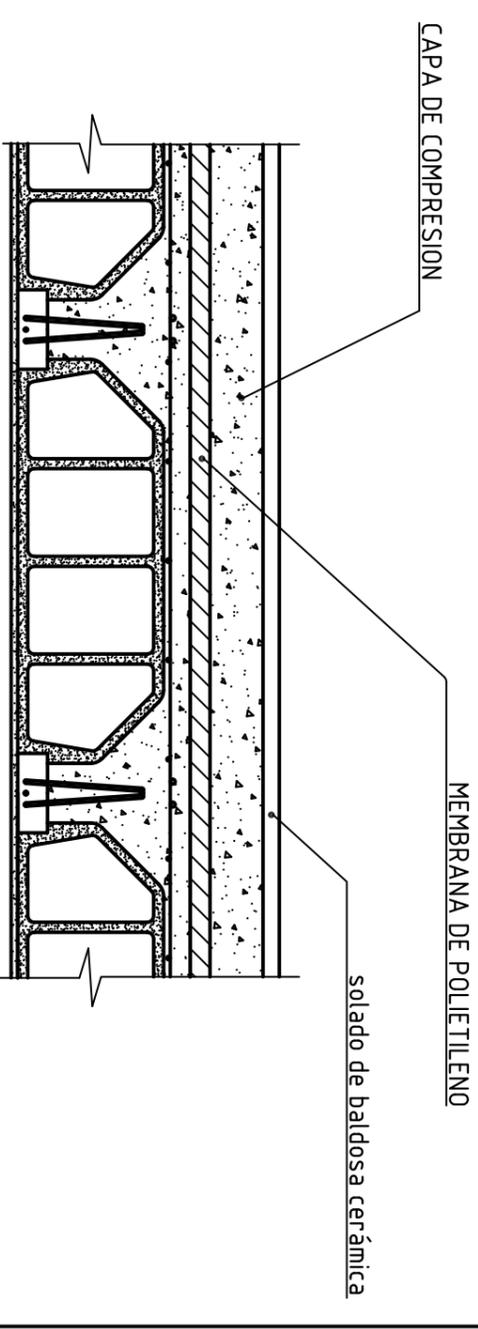

PARED SEPARADORA DE ZONAS COMUNES INTERIORES

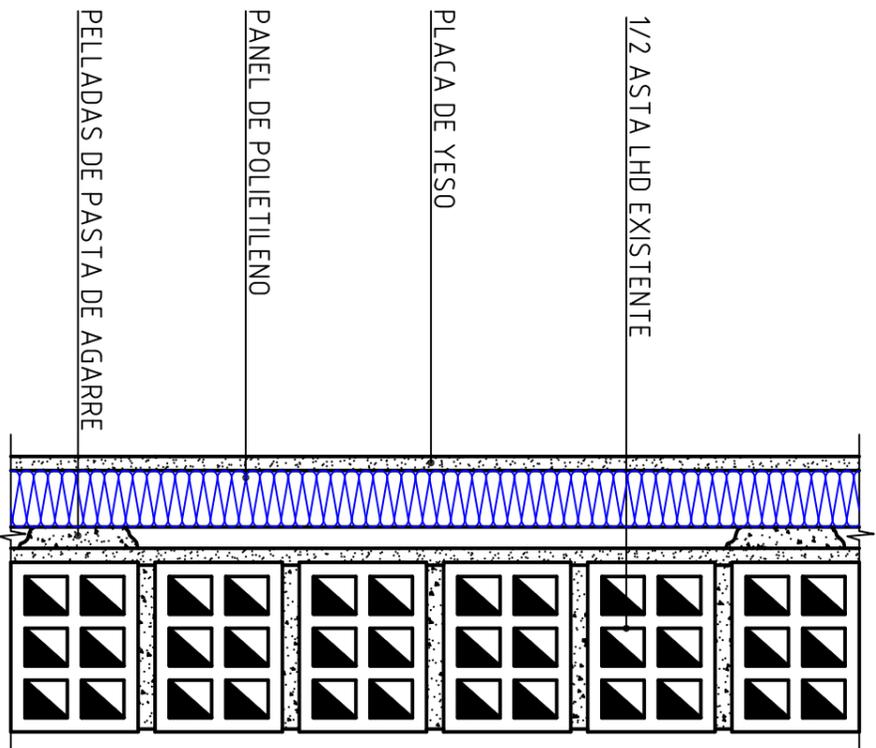

DETALLE DE ENTRADA A LOCAL

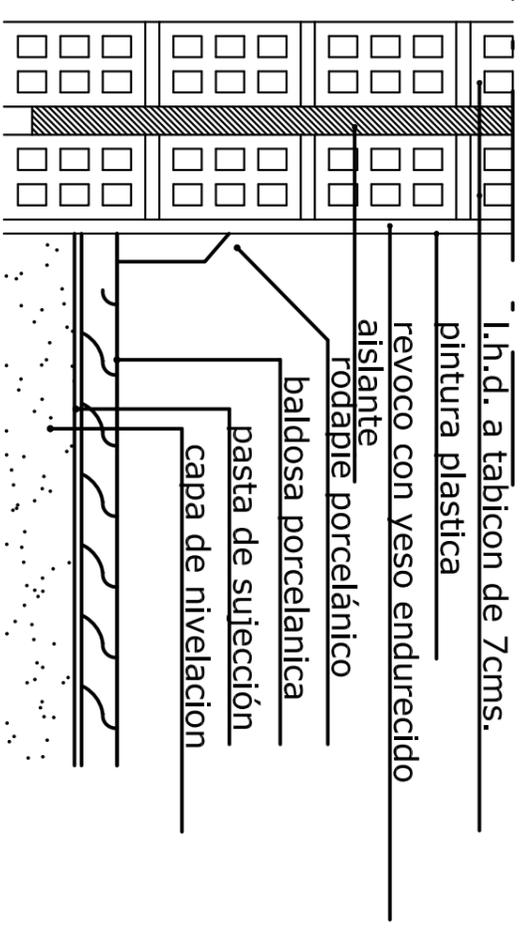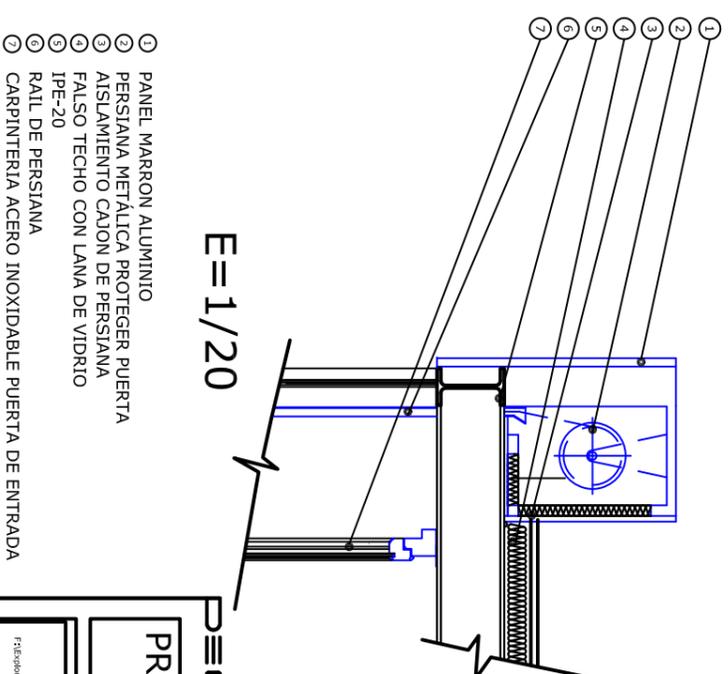

SECCION DE FACHADA

E=1/10

E=1/5

DECORADOR: **JOAQUIN FRANCO TRUERA**

PROYECTO: ACONDICIONAMIENTO DE LOCAL PARA OFICINA Y ALMACÉN DE MATERIAL ELÉCTRICO
C/ORTIZ OTANEZ Nº 22 BAJO-SANTONA-CANTABRIA

FECHA: ABRIL/07

ESCALA: 1/50
DETALLES CONSTRUCTIVOS

14

COMFORME LA PROPIEDAD: DECORADOR:
LAURA DOALTO HONTAÑÓN JOAQUIN FRANCO TRUERA