

## PLANTA BAJA

**ESTUDIOS DE DISTRIBUCIÓN PARA UNA VIVIENDA**  
**CALLE LASTRA Nº 1-TAGLE ARRIBA-SUANCES-CANTABRIA**

FECHA:  
 DIC/2015

ESCALA:  
 1/50

ESTADO REMODELADO  
 COTAS Y SUPERFICIES

03


PROPIEDAD:

DECORADOR/INTERIORISTA:


H:\codigo\logo codidem.jpg

MARIA DEL CARMEN RUIZ GONZALEZ


JOAQUIN FRANCO TRUERA COLEGIADO Nº 6239

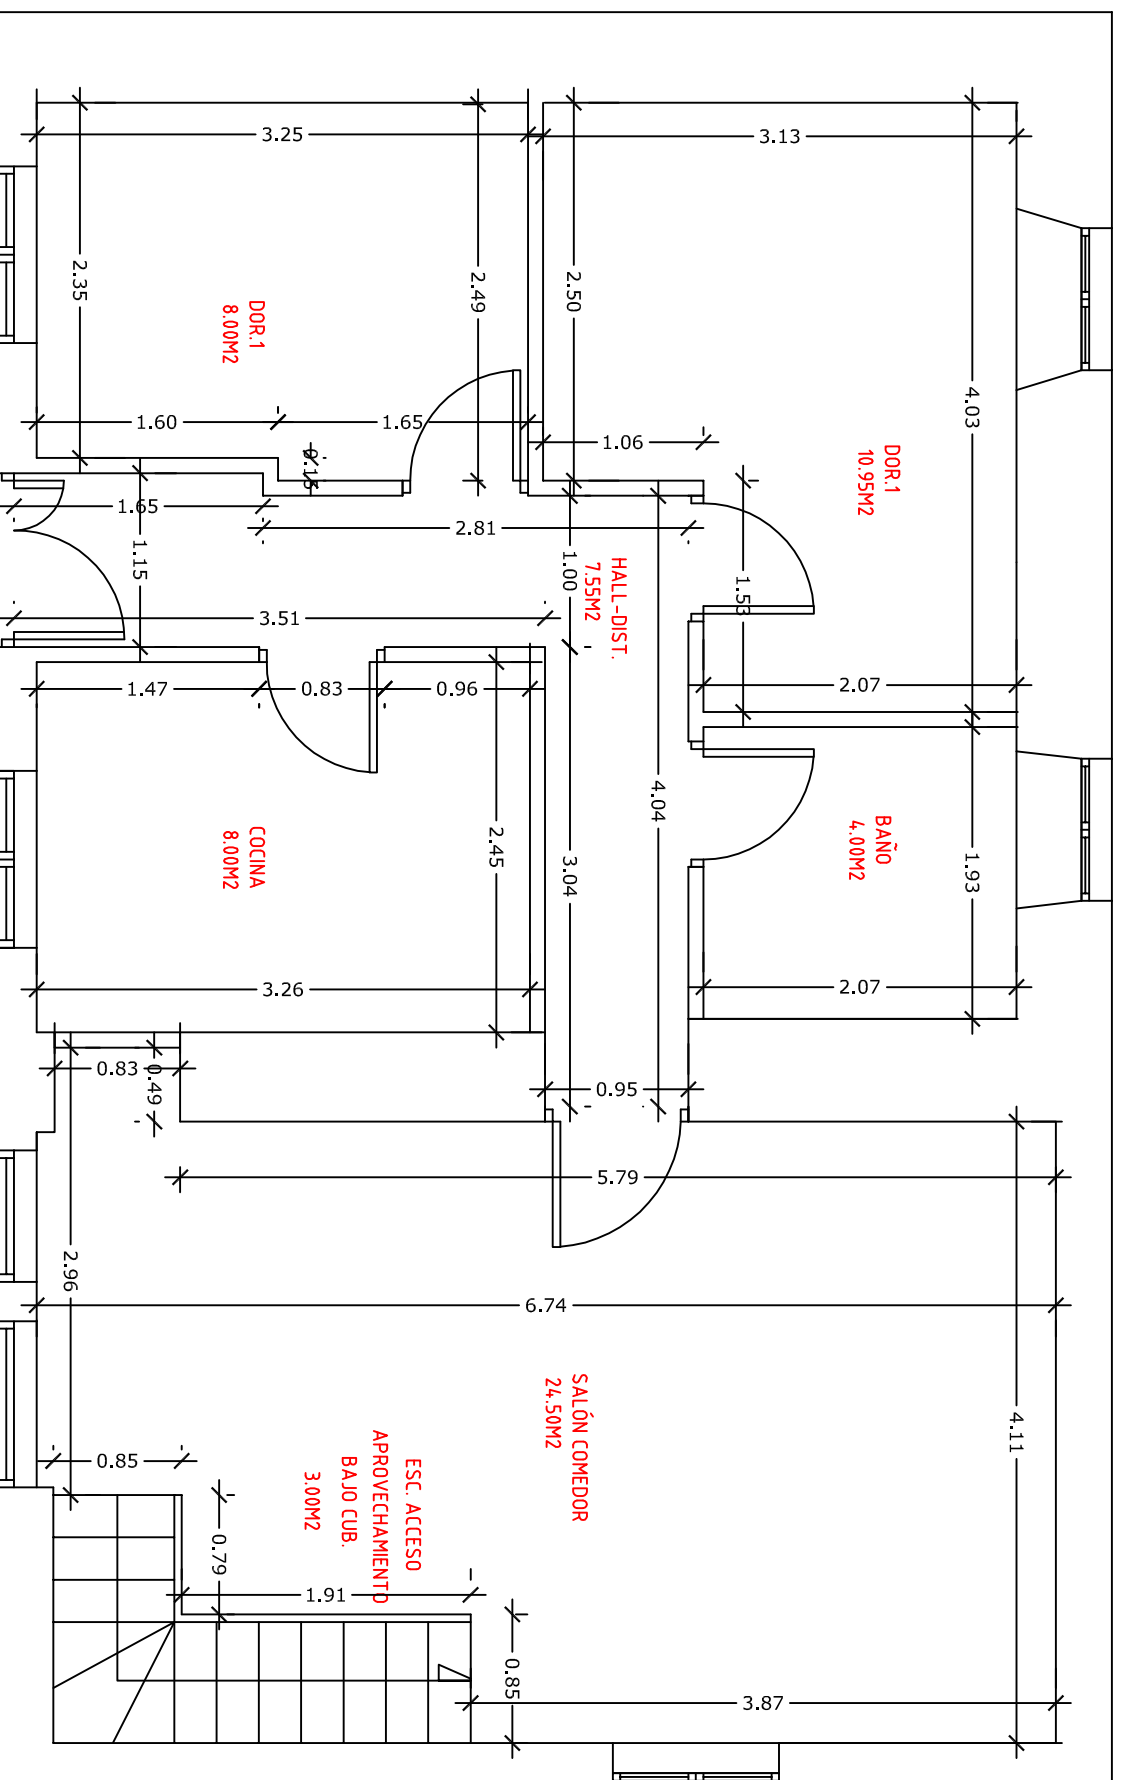

## PLANTA BAJA

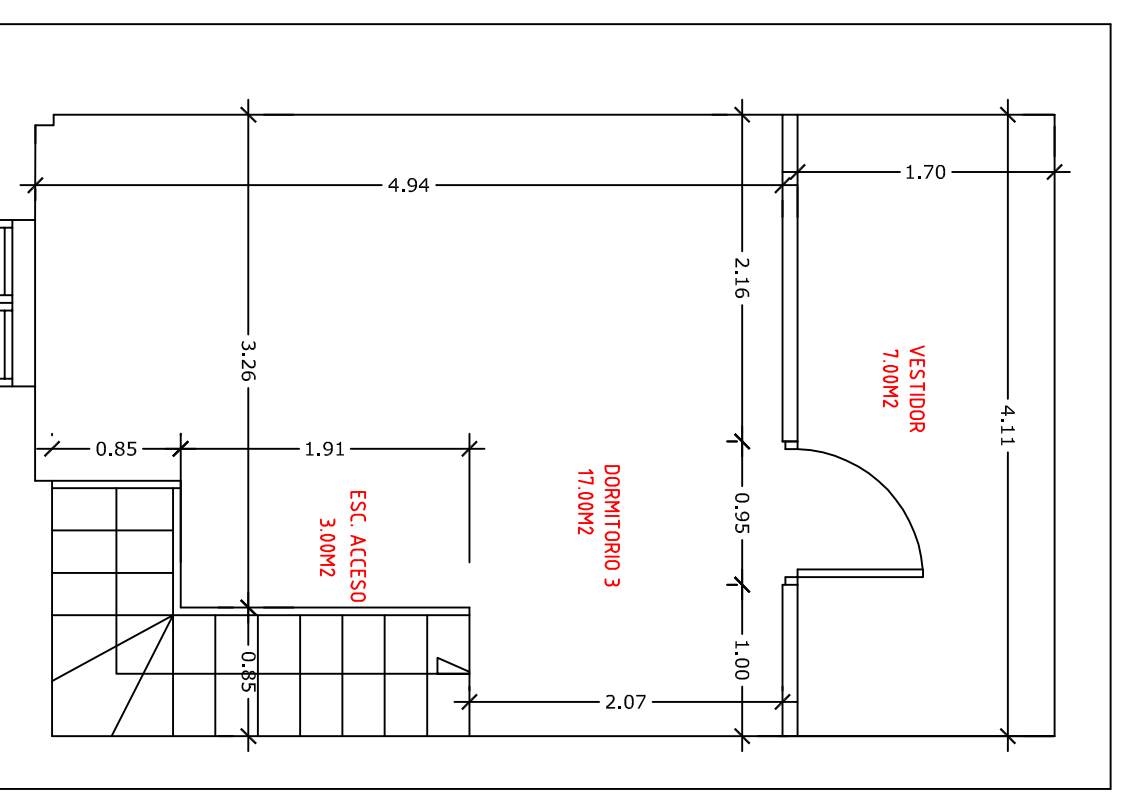

## Aprovechamiento PLANTA BAJO CUBIERTA

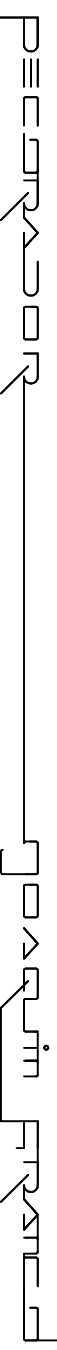

**ESTUDIOS DE DISTRIBUCIÓN PARA UNA VIVIENDA**  
**CALLE LASTRA Nº 1-TAGLE ARRIBA-SUANCES-CANTABRIA**

FECHA:  
 JUL/2015

ESCALA:  
 1/50

ESTADO REMODELADO  
 COTAS Y SUPERFICIES

03

PROPIEDAD:


MARIA DEL CARMEN RUIZ GONZALEZ

DECORADOR/INTERIORISTA:

JOAQUIN FRANCO TRUEBA COLEGIADO Nº 6239

H:\codigo\logo codidem.jpg

H:\PROYECTOS 2015\CASA MARIA ANIBAL\_GONZALEZ\logo\_psema.jpg

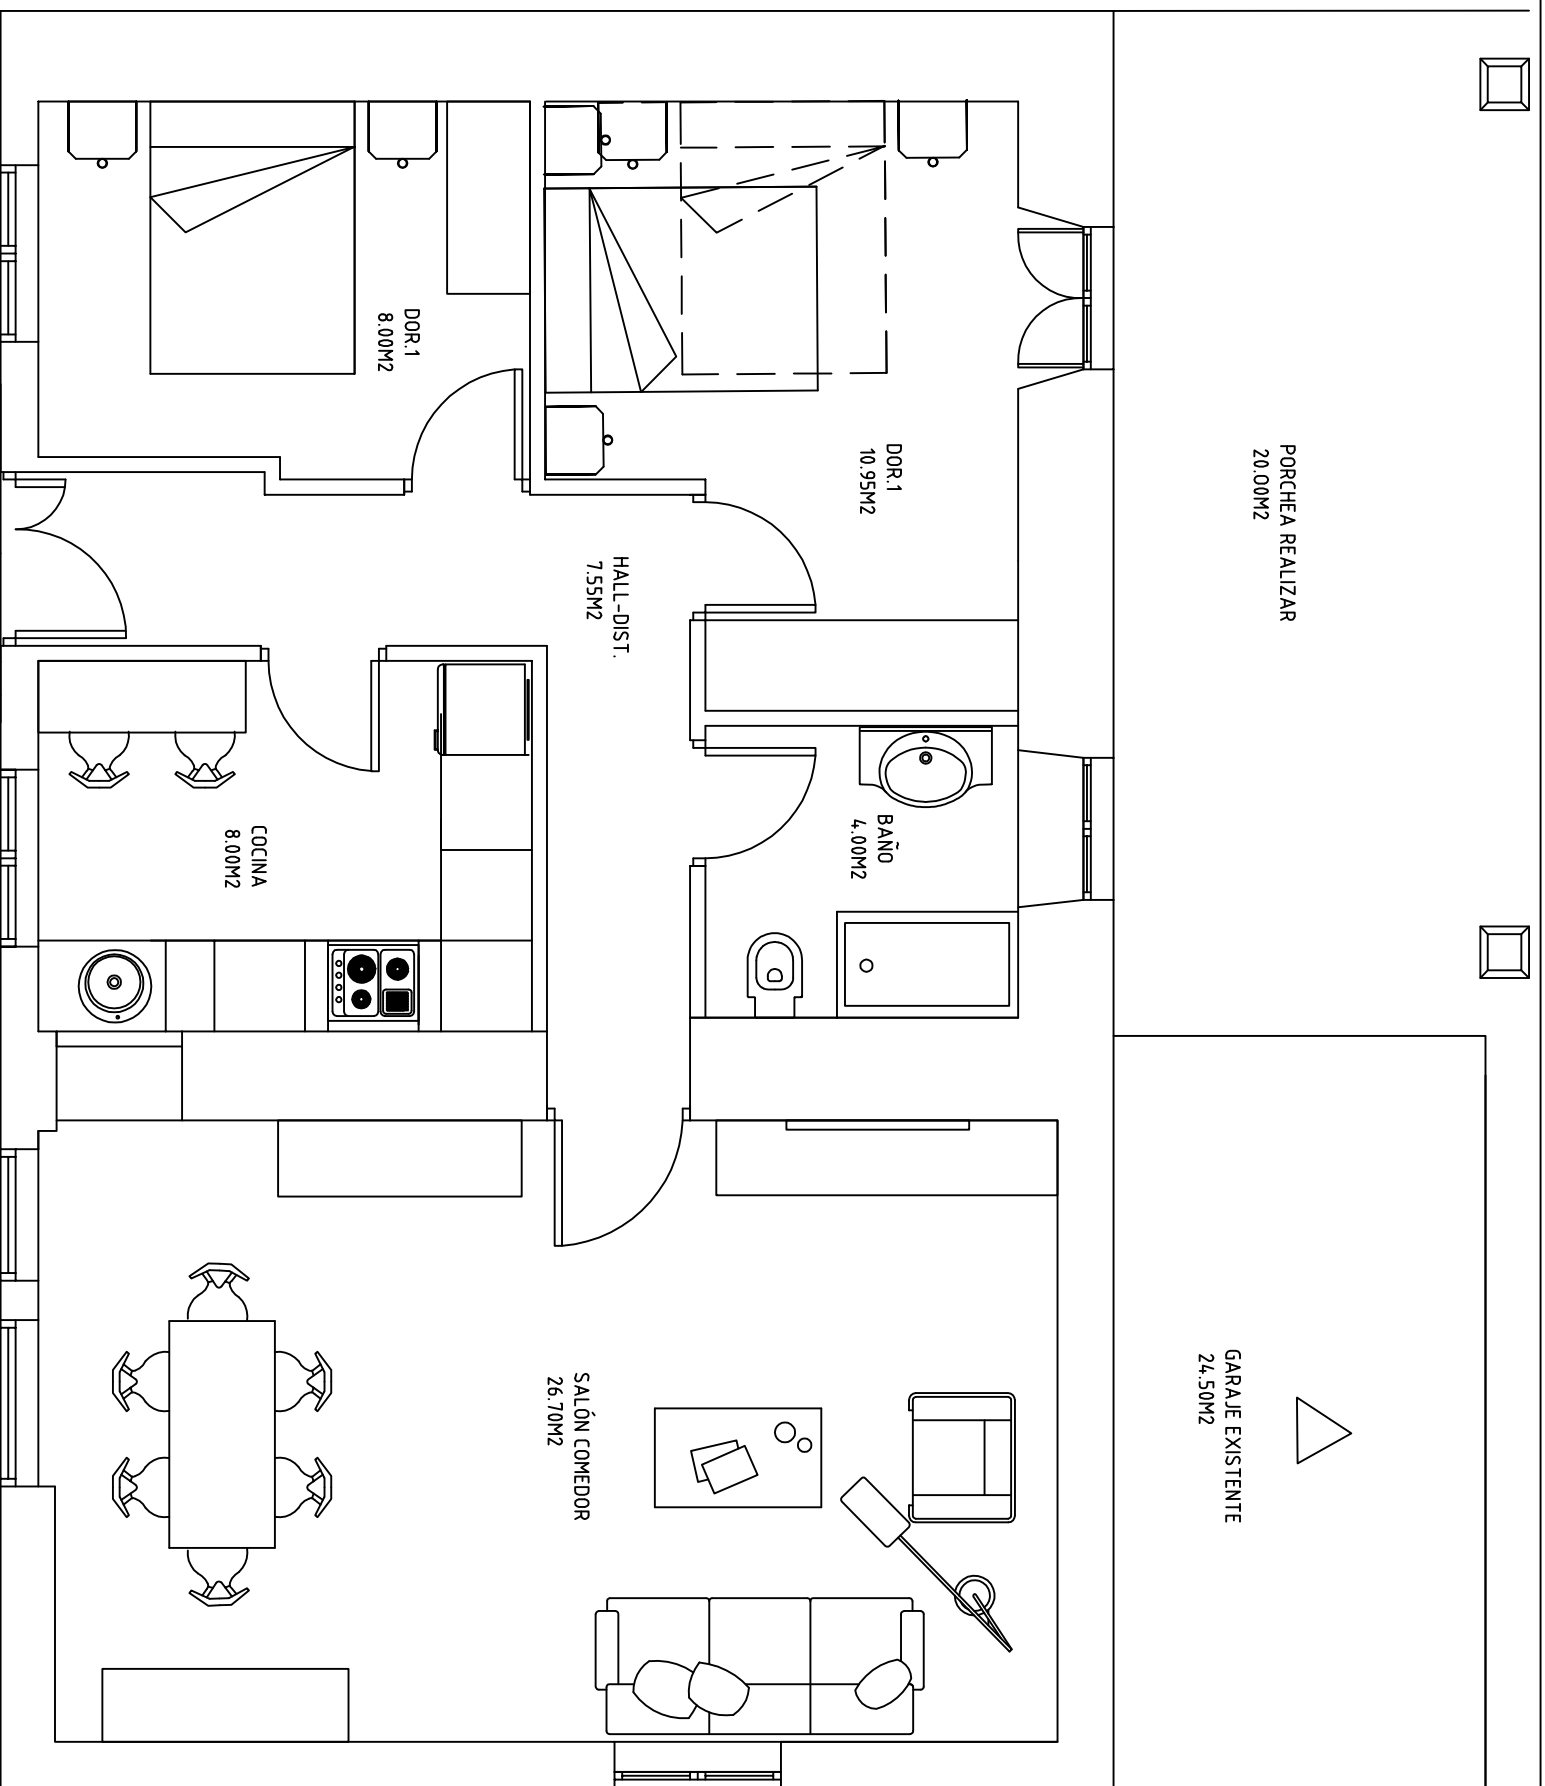

# PLANTA BAJA

**ESTUDIOS DE DISTRIBUCIÓN PARA UNA VIVIENDA**  
**CALLE LASTRA Nº 1-TAGLE ARRIBA-SUANCES-CANTABRIA**

FECHA:  
 DIC/2015

ESCALA:  
 1/50

ESTADO REMODELADO  
 MOBILIARIO

04


PROPIEDAD:

DECORADOR/INTERIORISTA:


H:\codigo\logo codidem.jpg

MARIA DEL CARMEN RUIZ GONZALEZ

JOAQUIN FRANCO TRUEBA COLEGIADO Nº 6239

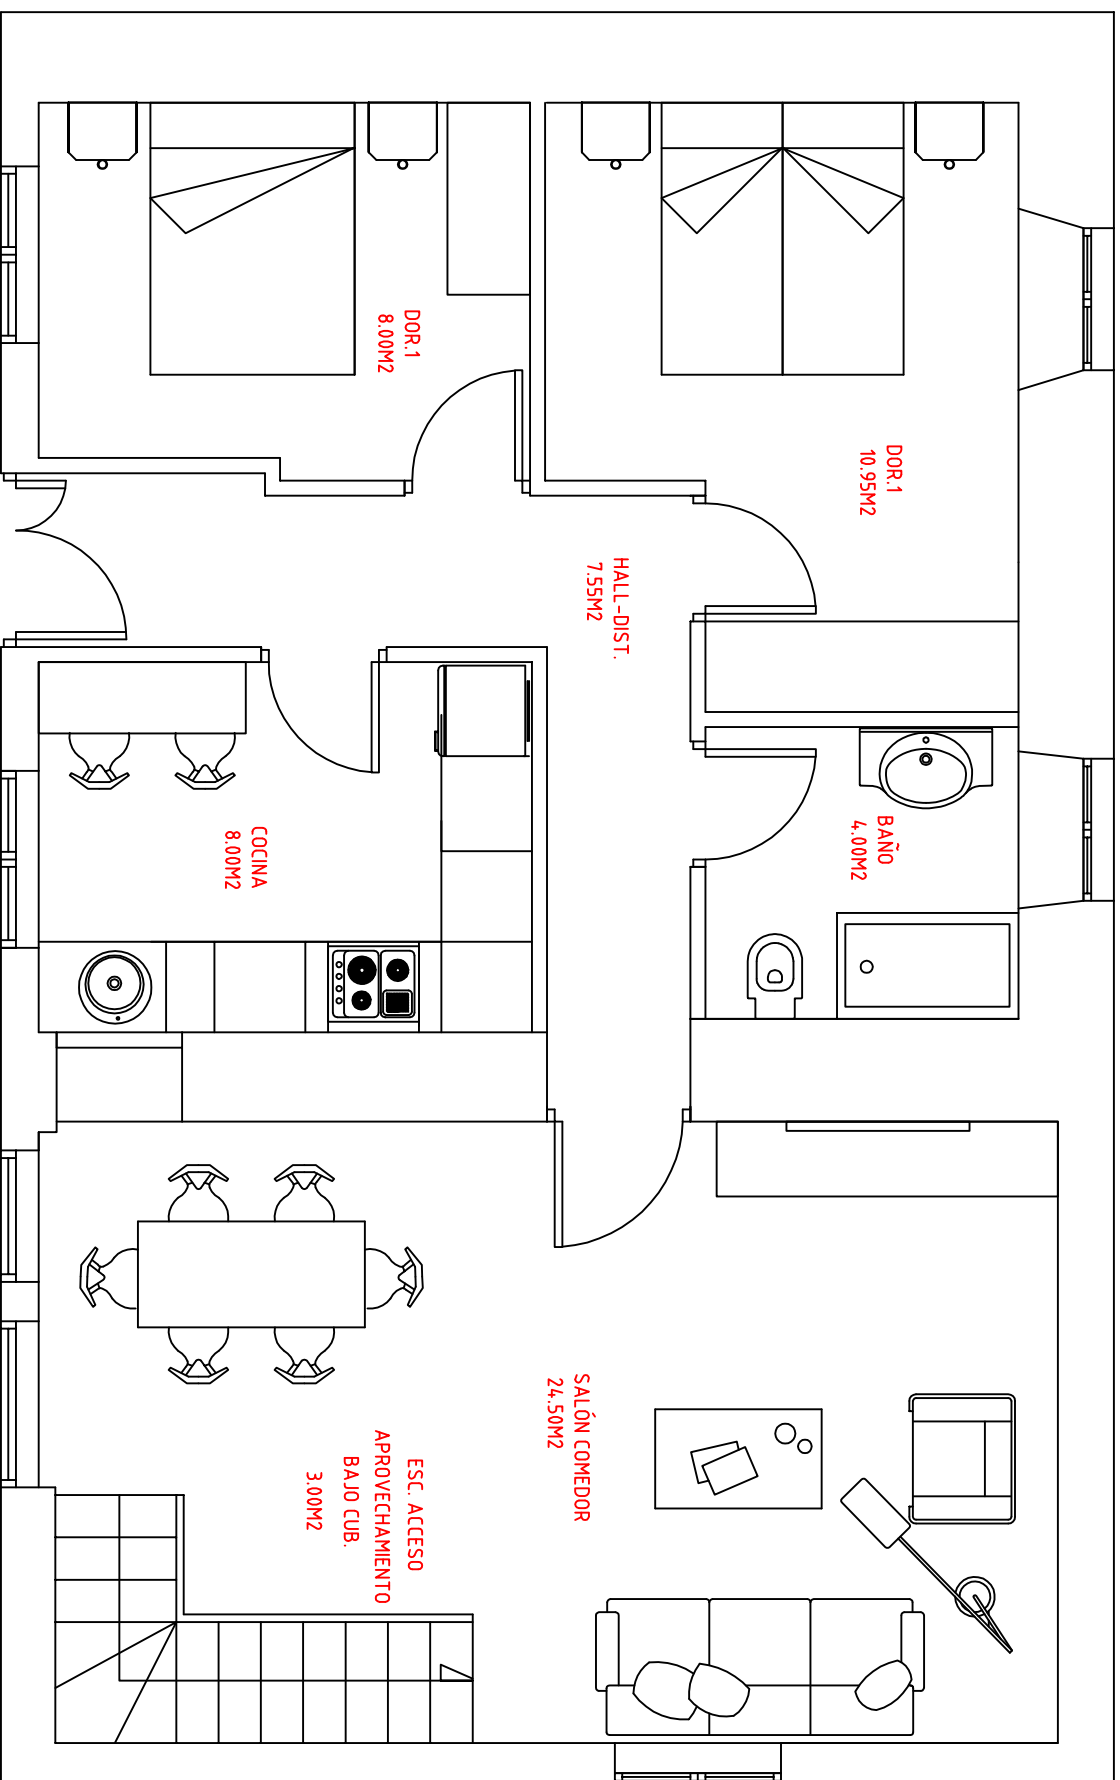

## PLANTA BAJA

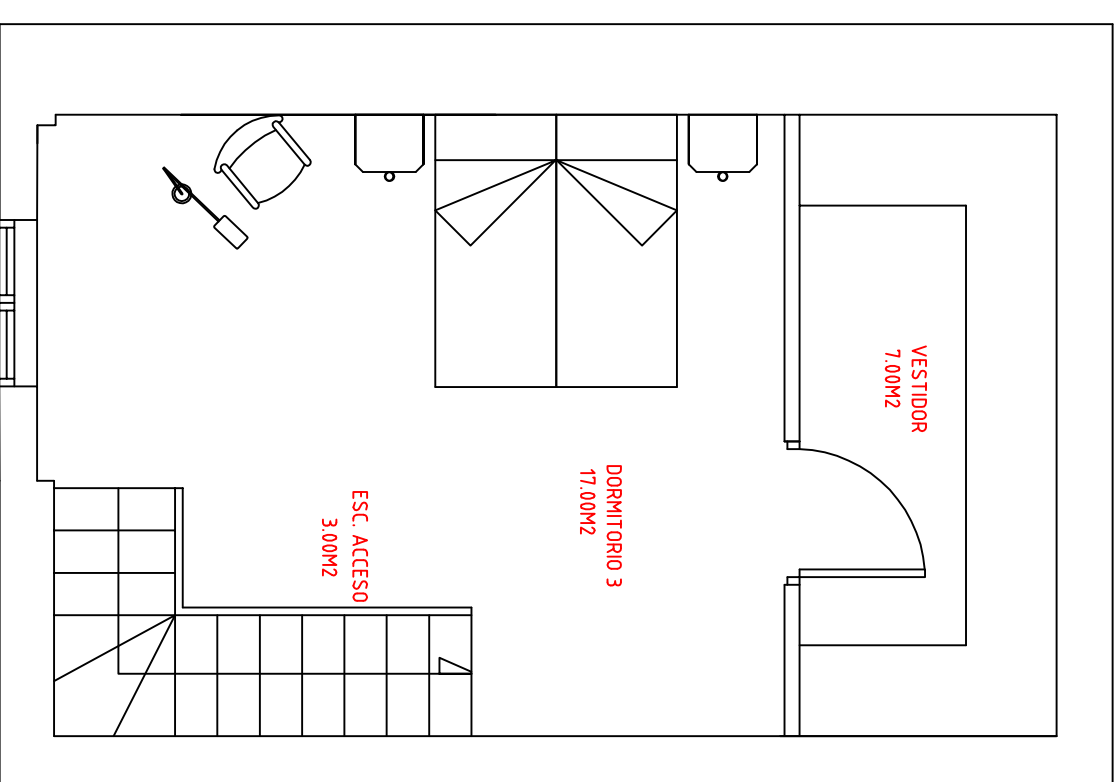

## Aprovechamiento

## PLANTA BAJO CUBIERTA

**ESTUDIOS DE DISTRIBUCIÓN PARA UNA VIVIENDA**  
**CALLE LASTRA Nº 1-TAGLE ARRIBA-SUANCES-CANTABRIA**

FECHA:  
 JUL/2015

ESCALA:  
 1/50

ESTADO REMODELADO  
 MOBILIARIO

04

PROPIEDAD:


MARIA DEL CARMEN RUIZ GONZALEZ

DECORADOR/INTERIORISTA:

JOAQUIN FRANCO TRUEBA COLEGIADO Nº 6239

H:\codigo\logo\_coddem.jpg

H:\PROYECTOS 2015\CAJA\_MARIEB\_ARENA\_CANTABRIA\logo\_interior.jpg

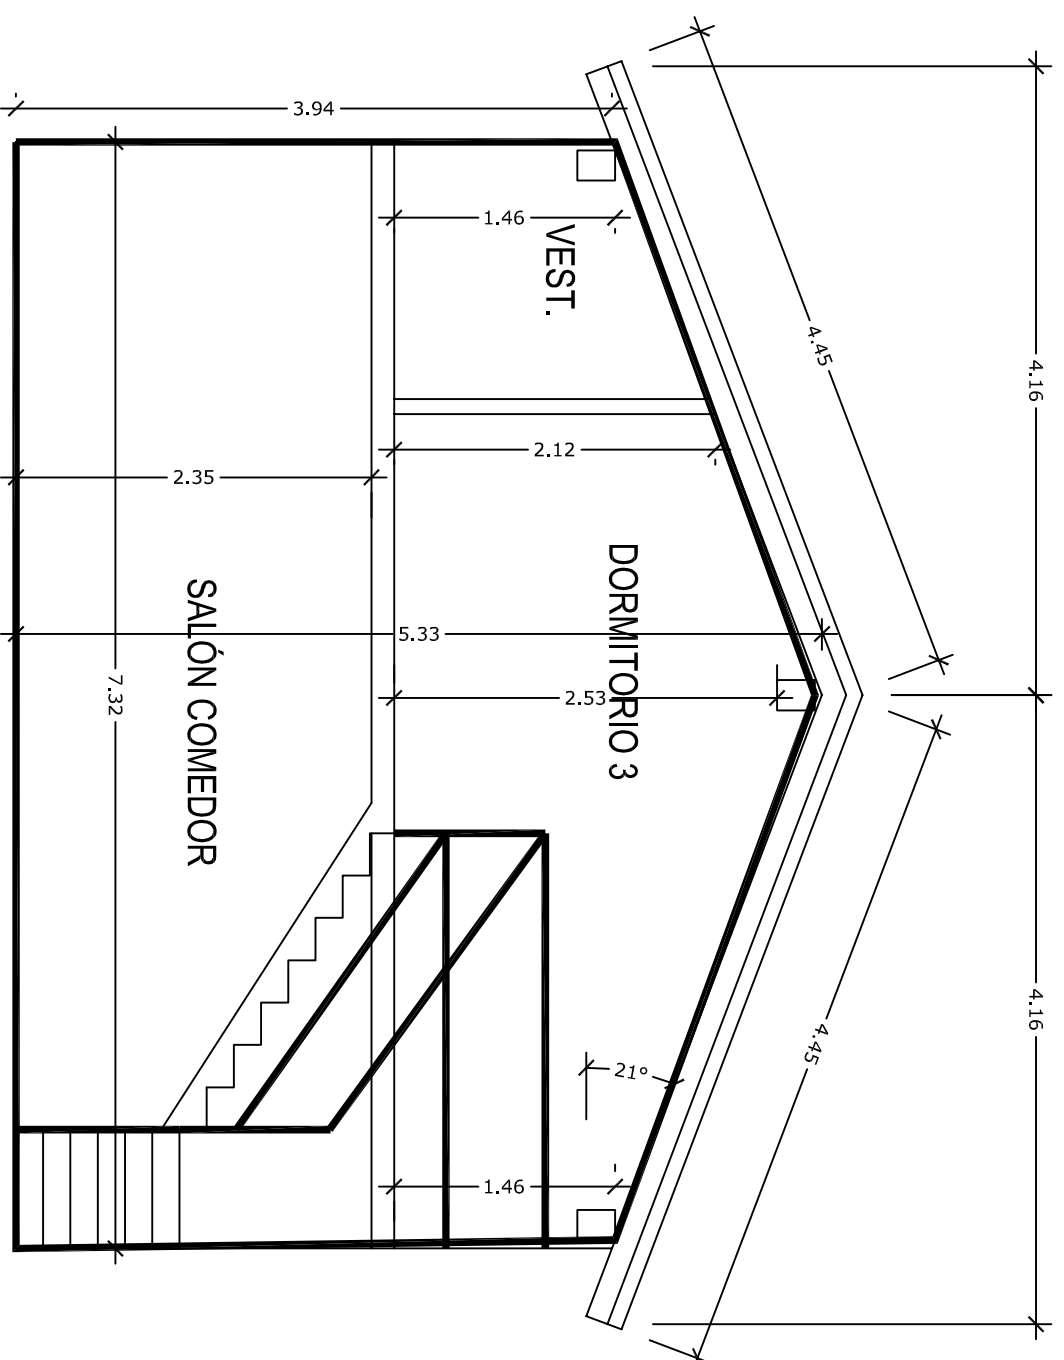

DECORADOR JOAQUÍN FRUENTE

**ESTUDIOS DE DISTRIBUCIÓN PARA UNA VIVIENDA**  
**CALLE LASTRA Nº 1-TAGLE ARRIBA-SUANCES-CANTABRIA**

FECHA:  
JUL/2015

ESCALA:  
1/50

ESTADO REMODELADO  
SECCIÓN SALON-DOR.3

05

PROPIEDAD:

MARIA DEL CARMEN RUIZ GONZALEZ

DECORADOR/INTERIORISTA:

JOAQUÍN FRANCO TRUÉBA COLEGIADO Nº 6239

H:\codigo\logo codden.jpg

H:\PROYECTOS 2015\CAJA JAVIER ARENAL\_GARCIA\codigo de decor.jpg