

 DIRECCION GENERAL DE  
 SERVICIOS DE REGISTRO Y  
 CATASTRO  
 16 ENE 2013  
 VISADO N.º 2206/13

<b>DECORADOR</b>	
<b>PROYECTO: ACONDICIONAMIENTO DE LOCAL COMO TIENDA DE MATERIAL DEPORTIVO DE MATERIAL DEPORTIVO AVDA LIBERTAD No 54 (URBANIZACION EVER BLOQUE IV)-LAREDO</b>	
ESCALA: <b>1/50</b>	<b>SITUACIÓN</b> <b>01</b>
COMFORME LA PROPIEDAD:  <b>MAIDER URANGA GARCIA</b>	
DECORADOR / INTERIORISTA COLEGIADO N° 6239:  <b>JOAQUIN FRANCO TRUEBA</b>	

**LOCAL DE LA ACTUACIÓN**



COLINDANTE PATIO COMUN DE LA URBANIZACIÓN

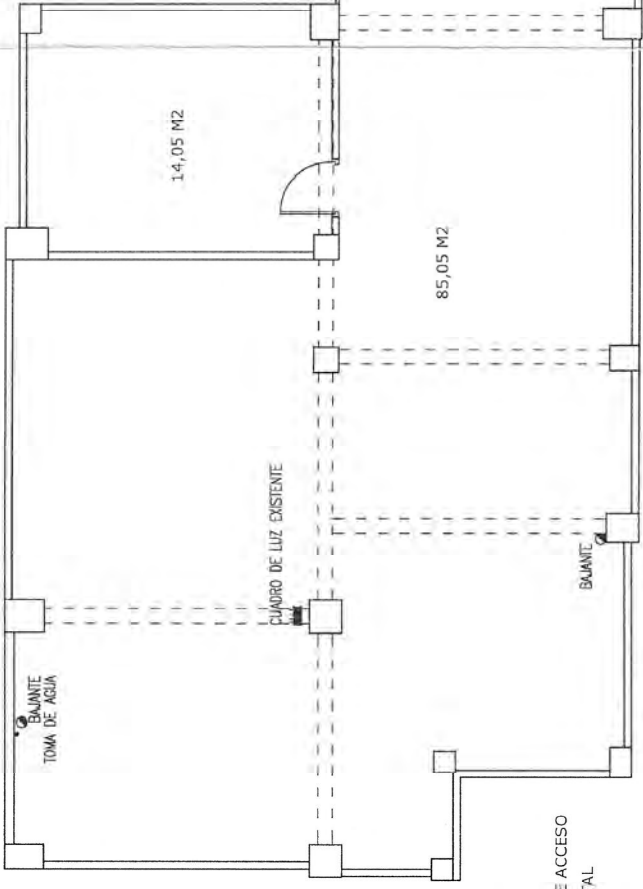

COLINDANTE ACCESO A PORTAL


ACERA DENTRO DE ZCNA COMUN URBANIZACION

COLINDANTE TERRAZA DEL LOCAL

ACERA

CALZADA  
CALLE AVENIDA LIBERTAD


COLINDANTE ACCESO  
COLINDANTE APARCAMIENTO  
TERRENO SOBRIANTE DE LA EDIFICACION

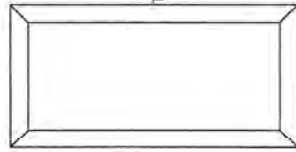

CONTENEDOR DE ESCOMBROS EN  
TERRENO SOBRIANTE DE LA EDIFICACION

ACOPPIO DE MATERIALES


ACCESO VEHICULOS

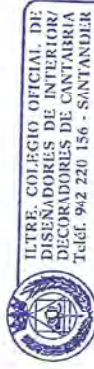

16 ENE. 2013

VISADO N° 2206/13

DECORADOR <b>PROYECTO: ACONDICIONAMIENTO DE LOCAL COMO TIENDA DE MATERIAL DEPORTIVO</b> AVDA LIBERTAD N° 54 (URBANIZACION EVER BLOQUE IV)-LAREDO		FECHA: DIC/2012
ESCALA: <b>1/75</b>	<b>LOCAL-SITUACION</b> <b>02</b>	
COMFORME LA PROPIEDAD:		DECORADOR / INTERIORISTA COLEGIADO N° 6239:
MAIDER URBANIGA GARCIA		JOAQUIN FRANCO TRUEBA

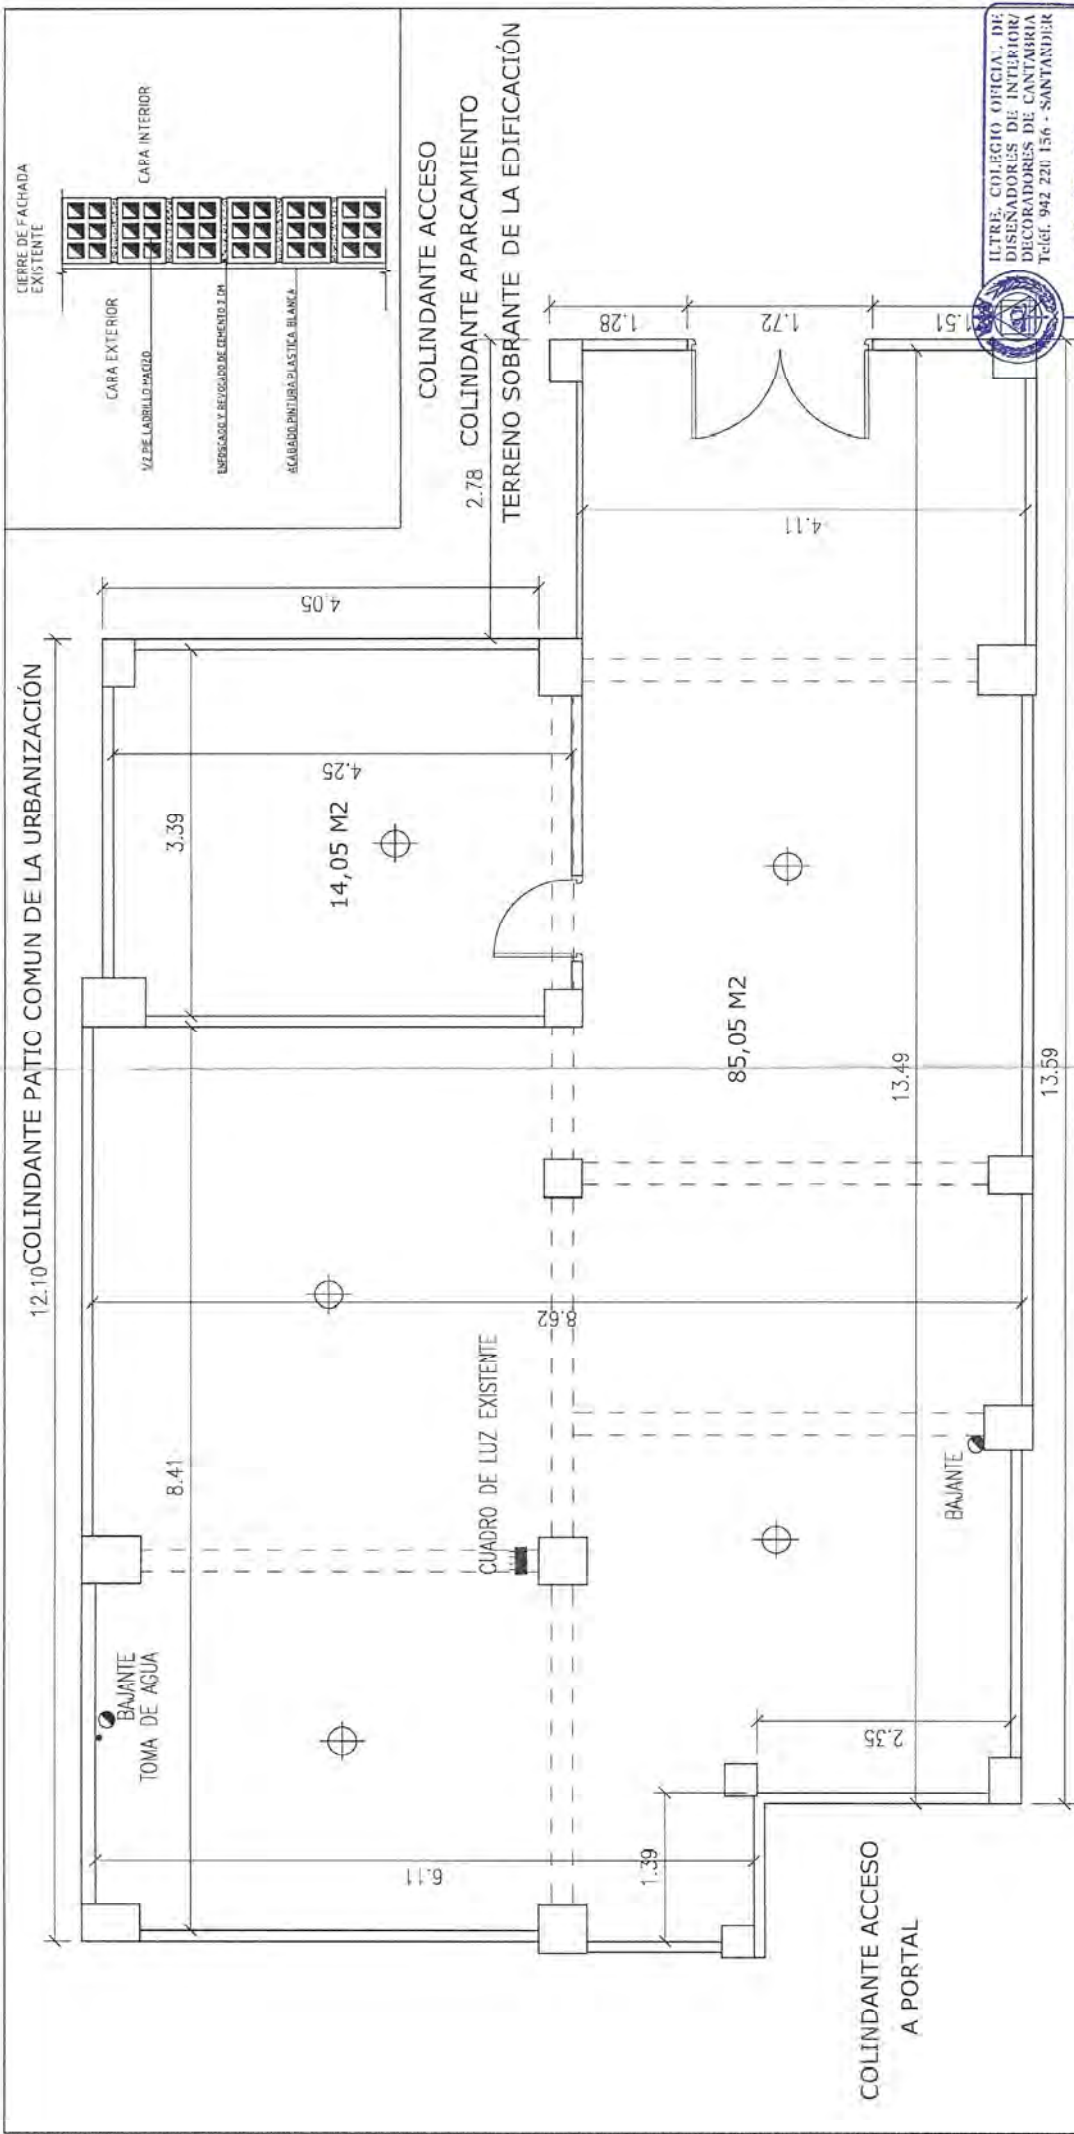

ULTRER, COLEGIO OFICIAL DE  
 DISEÑADORES DE INTERIOR/  
 DECORADORES DE CANTABRIA  
 Teléf. 942 220 156 - SANTANDER

16 ENE. 2013

DECORADOR  
 PROYECTO: ACONDICIONAMIENTO DE LOCAL COMO  
 DE MATERIAL DEPORTIVO  
 AVDA. LIBERTAD Nº 54 (URBANIZACION EVER BLOQUE IV)-LAREDO  
 VISTADO Nº 226673  
 FECHA: DICI/2012

ESCALA: 1/50  
 PLANTA ESTADO ACTUAL COTAS Y SUP.  
 03


CONFORME LA PROPIEDAD:  
 MAIDER URANGA GARCIA  
 DECORADOR / INTERIORISTA COLEGIADO Nº 6239:  
 JOAQUIN FRANCO TRUEBA

COLINDANTE TERRAZA DEL LOCAL


SUP. UTIL  
 99,55 m<sup>2</sup>

SUP. CONSTRUIDA  
 114,75 m<sup>2</sup>


COLINDANTE ACCESO  
 A PORTAL

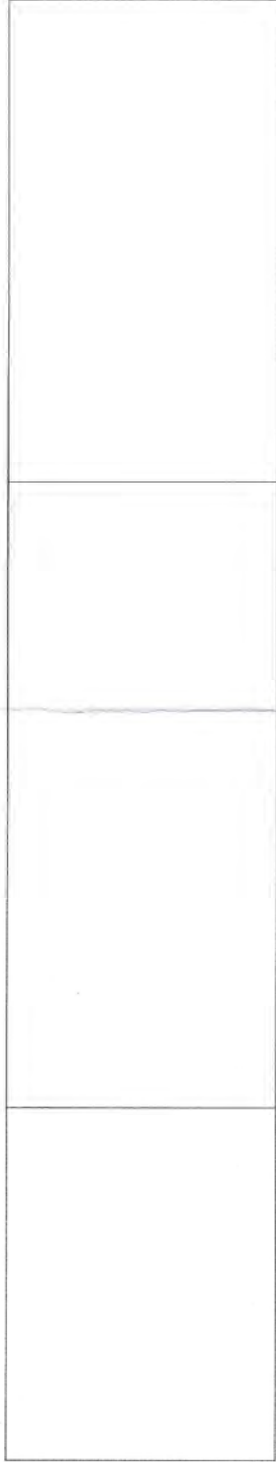

FACHADA PRINCIPAL

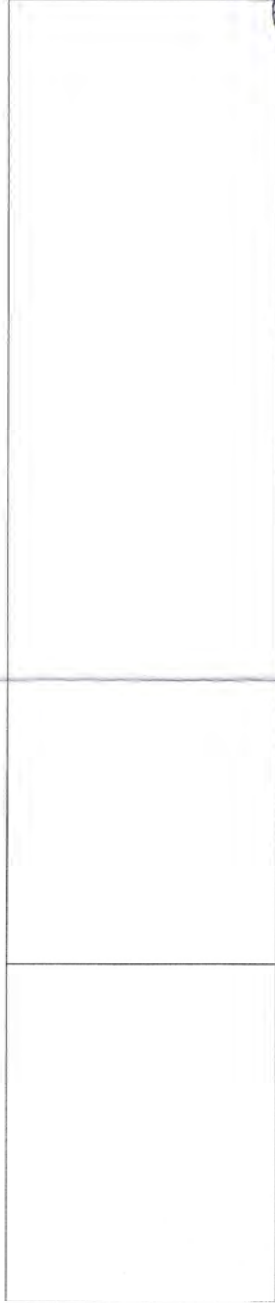

FACHADA POSTERIOR (PATIO)

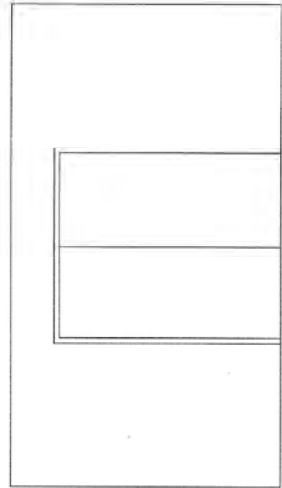

FACHADA LATERAL



ILTRE. COLEGIO OFICIAL DE  
DISEÑADORES DE INTERIOR/  
DECORADORES DE CANTARRIA  
Teléf. 942 220 156 - SANTANDER

16 ENE. 2013

VISADO N.º 2208/13

DECORADOR

PROYECTO: ACONDICIONAMIENTO DE LOCAL COMO TIENDA  
DE MATERIAL DEPORTIVO  
AVDA. LIBERTAD Nº 54 (URBANIZACION EVER BLOQUE IV)-LAREDO

FECHA:  
DIC/2012



ESCALA:  
1/50

ALZADOS FACHADAS ACTUALES

04

CONFORME LA PROPIEDAD:


MAIDER URANGA GARCIA

DECORADOR / INTERIORISTA COLEGIADO Nº 6239:


JOAQUIN FRANCO TRUEBA



SECCIÓN A-A'

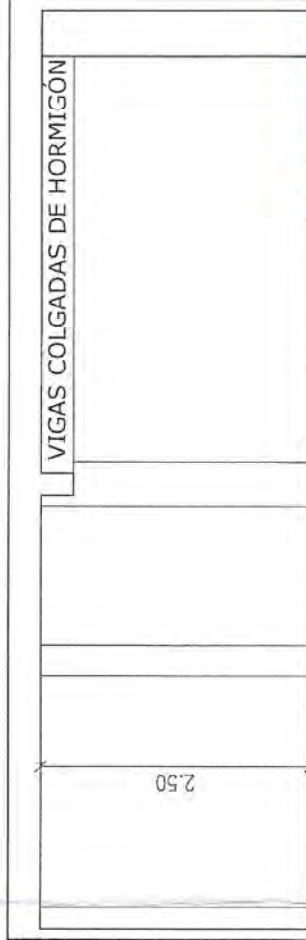

SECCIÓN B-B'

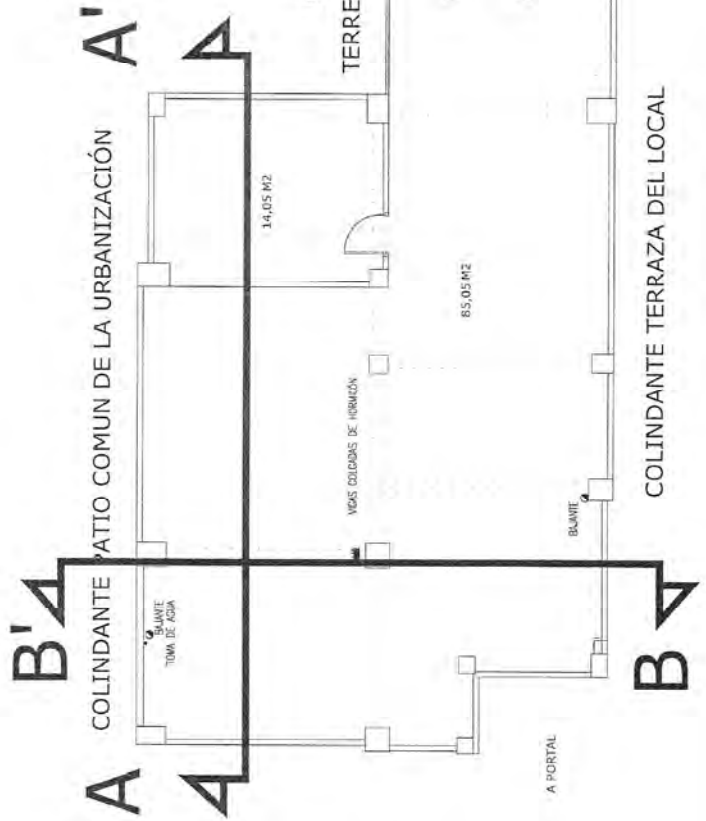


OFICIO: COLEGIO OFICIAL DE  
DISEÑADORES DE INTERIOR/  
DECORADORES DE CANTABRGA  
Telf: 942 220 156 - SANTANDER

16 ENE. 2013

VISADO N.º 2206/13

DECORADOR	
PROYECTO: ACONDICIONAMIENTO DE LOCAL COMO TIENDA DE MATERIAL DEPORTIVO AVDA. LIBERTAD Nº 54 (URBANIZACIÓN EVER BLOQUE IV)-LAREDO	
FECHA: DIC/2012	05
ESCALA: 1/50	SECCIONES ESTADO ACTUAL
COMFORME LA PROPIEDAD:	
DECORADOR / INTERIORISTA COLEGIADO Nº 6239: MAIDER URANGA GARCIA	
JOAQUIN FRANCO TRUEBA	



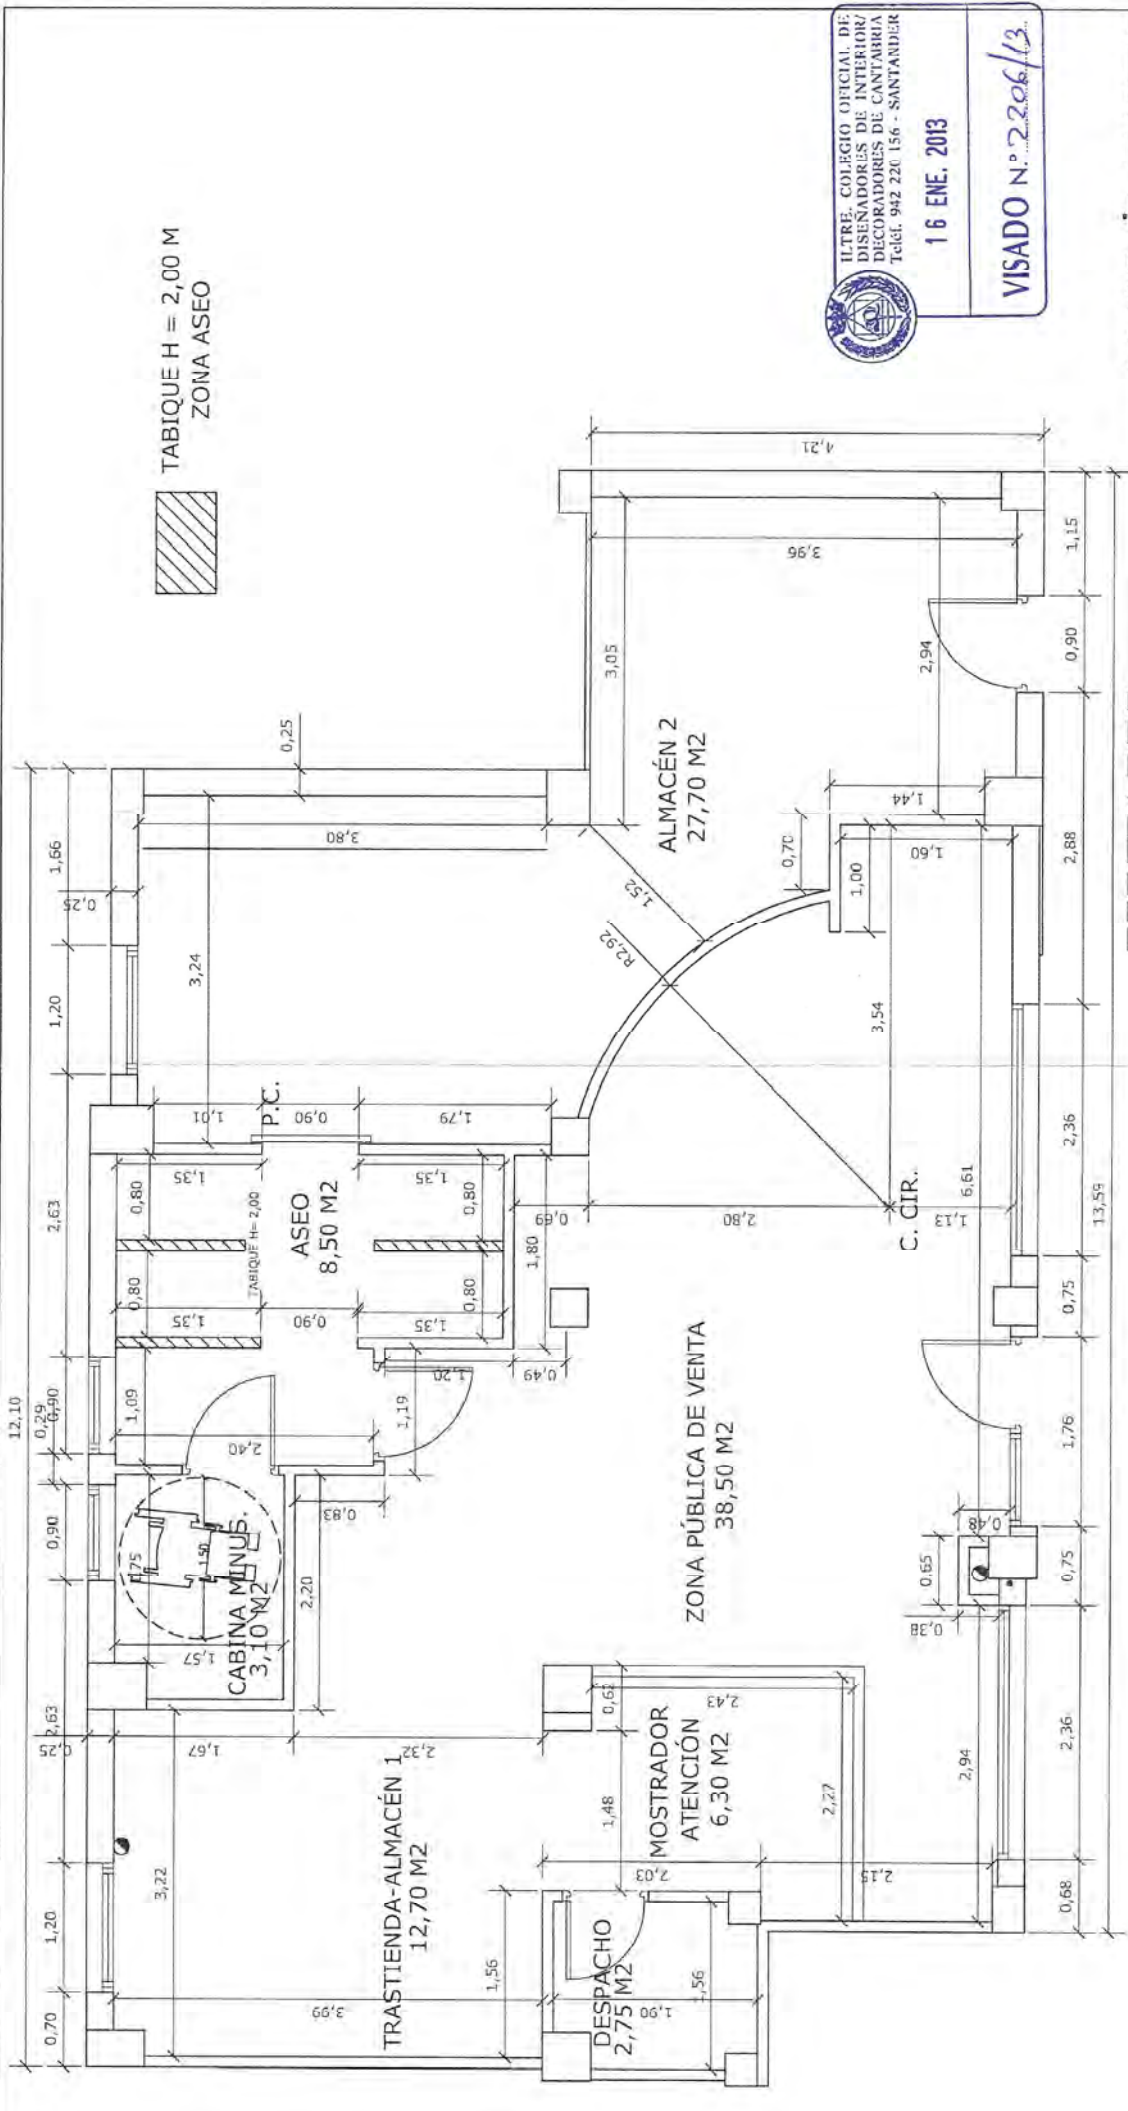

TABIQUE H = 2,00 M  
ZONA ASEO

ULTRER. COLEGIO OFICIAL DE  
DISEÑADORES DE INTERIOR/  
DECORADORES DE CANTARRIA  
Teléf. 942 220 156 - SANTANDER

16 ENE. 2013

VISADO N.º 2206/13.

DECORADOR

PROYECTO: ACONDICIONAMIENTO DE LOCAL COMO TIENDA DE MATERIAL DEPORTIVO  
AVDA. LIBERTAD Nº 54 (URBANIZACION EVER BLOQUE IV)-LAREDO

FECHA: DIC/2012

ESCALA: 1/50

ESTADO REMODELADO COTAS Y SUP. 06

COMFORME LA PROPIEDAD:


DECORADOR / INTERIORISTA COLEGIADO Nº 6239:

MAIDER URRUTIA GARCIA

JOAQUIN FRANCO TRUEBA

SUP. UTIL  
99.55 m2

SUP. CONSTRUIDA  
114.75 m2

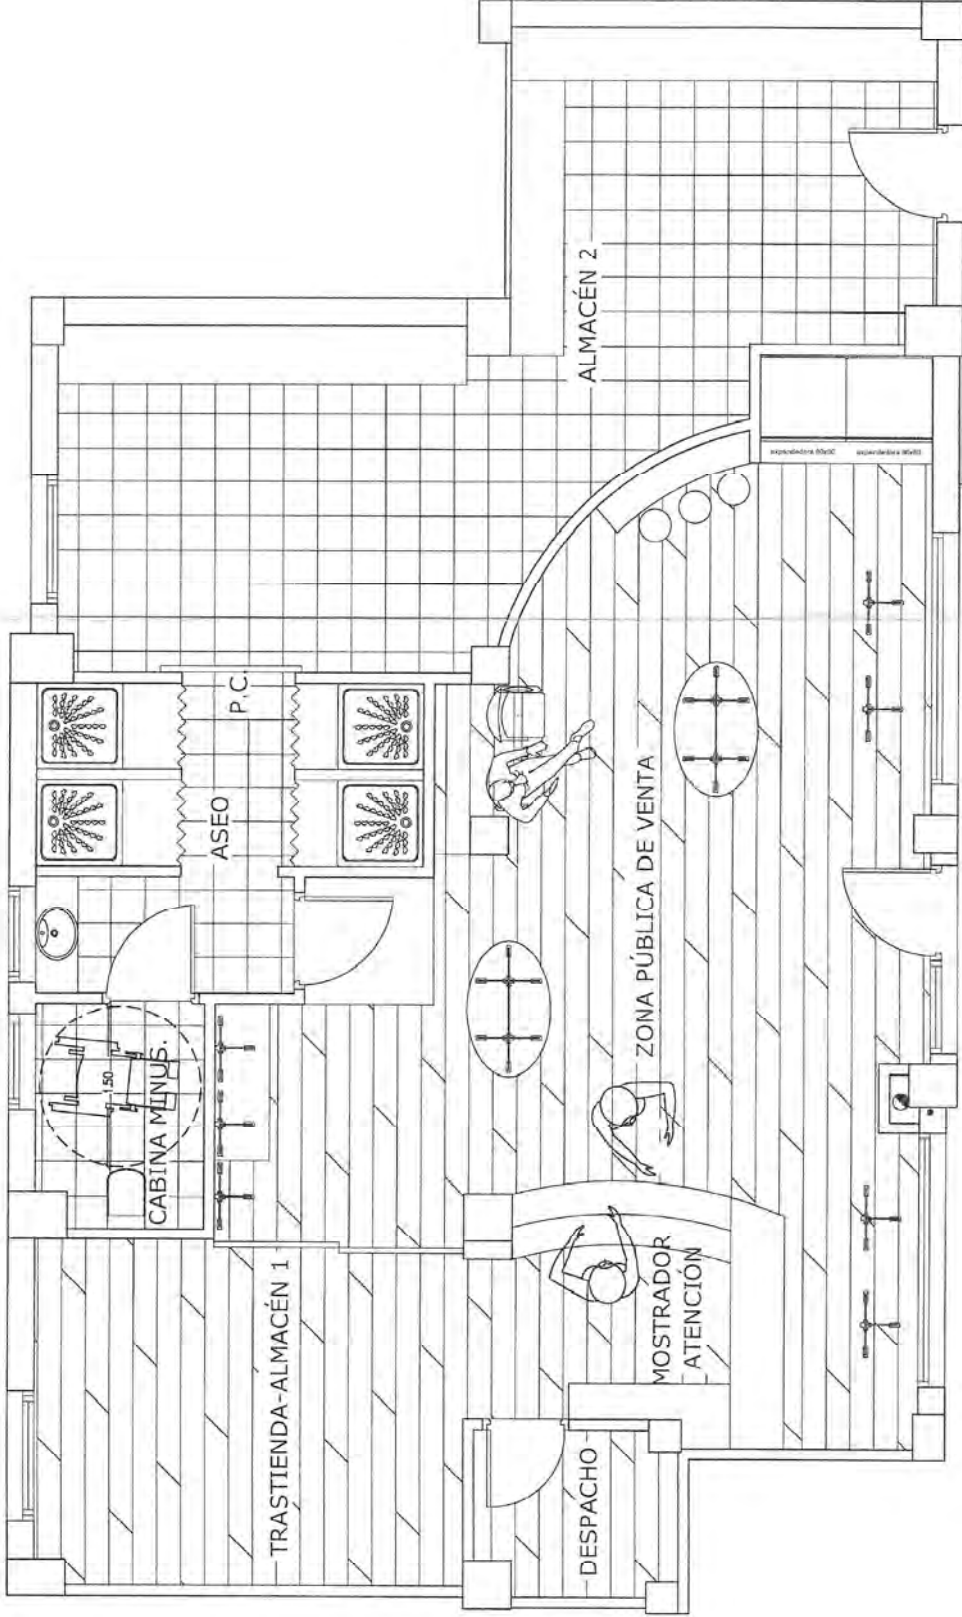



 ILTRE. COLEGIO OFICIAL DE  
 DISEÑADORES DE INTERIOR  
 DECORADORES DE CANTABRIA  
 Telef. 942 220 136 - SANTANDER  
 16 ENE. 2013  
 VISADO N.º 2206/13

SUELO DE MADERA LAMINADO AC4



BALDOSA DE GRES PORCELANICO 30X30 CM  
ANTIDESLIZANTE

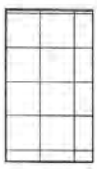

DECORADOR

PROYECTO: ACONDICIONAMIENTO DE LOCAL COMO TIENDA  
 DE MATERIAL DEPORTIVO  
 AVDA. LIBERTAD Nº 54 (URBANIZACION EVER BLOQUE IV)-LAREDO

FECHA: DIC/2012

ESCALA: 1/50

DISTRIBUCION-MOBILIARIO Y ACABADOS 07

COMFORME LA PROPIEDAD:

DECORADOR / INTERIORISTA COLEGIADO Nº 6239:

MAIDER URANGA GARCIA

JOAQUIN FRANCO TRUEBA