




ITRE. COLEGIO OFICIAL DE  
DISEÑADORES DE INTERIOR/  
DECORADORES DE CANTABRIA  
Teléfono: 942 220 156 - SANTANDER


22 MAR. 2011

VISADO N.º 2192/2011



LOCAL DE LA ACTUACIÓN

<b>DECORADOR</b> <b>JOAQUÍN FRANCO</b>	
PROYECTO: ACONDICIONAMIENTO DE LOCAL COMO PESCADERIA C/SANTA ANA Nº 12 BLOQ 1 LOCAL Nº3-SAN MIGUEL DE MERUELO-CANTABRIA	
FECHA: MAR/2011	
ESCALA: <b>1/500</b>	SITUACIÓN <b>01</b>
	
CONFIRMA LA PROPIEDAD:  <b>MANUEL GUERRA HURTADO</b> <b>RAQUEL RIOS PRIETO</b>	
DECORADOR:  <b>JOAQUÍN FRANCO TRUEBA</b>	

SITUACIÓN EN URBANIZACIÓN

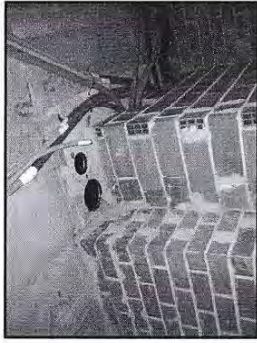

MEDIANERA 1 PIE LADRILLO MACIZO 60 DB

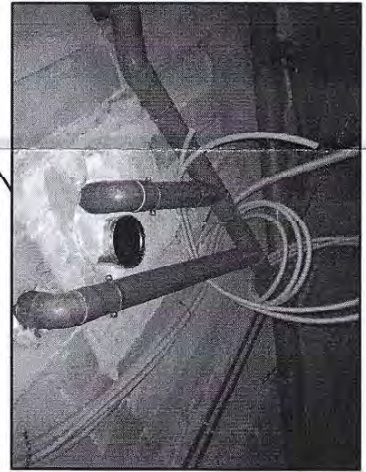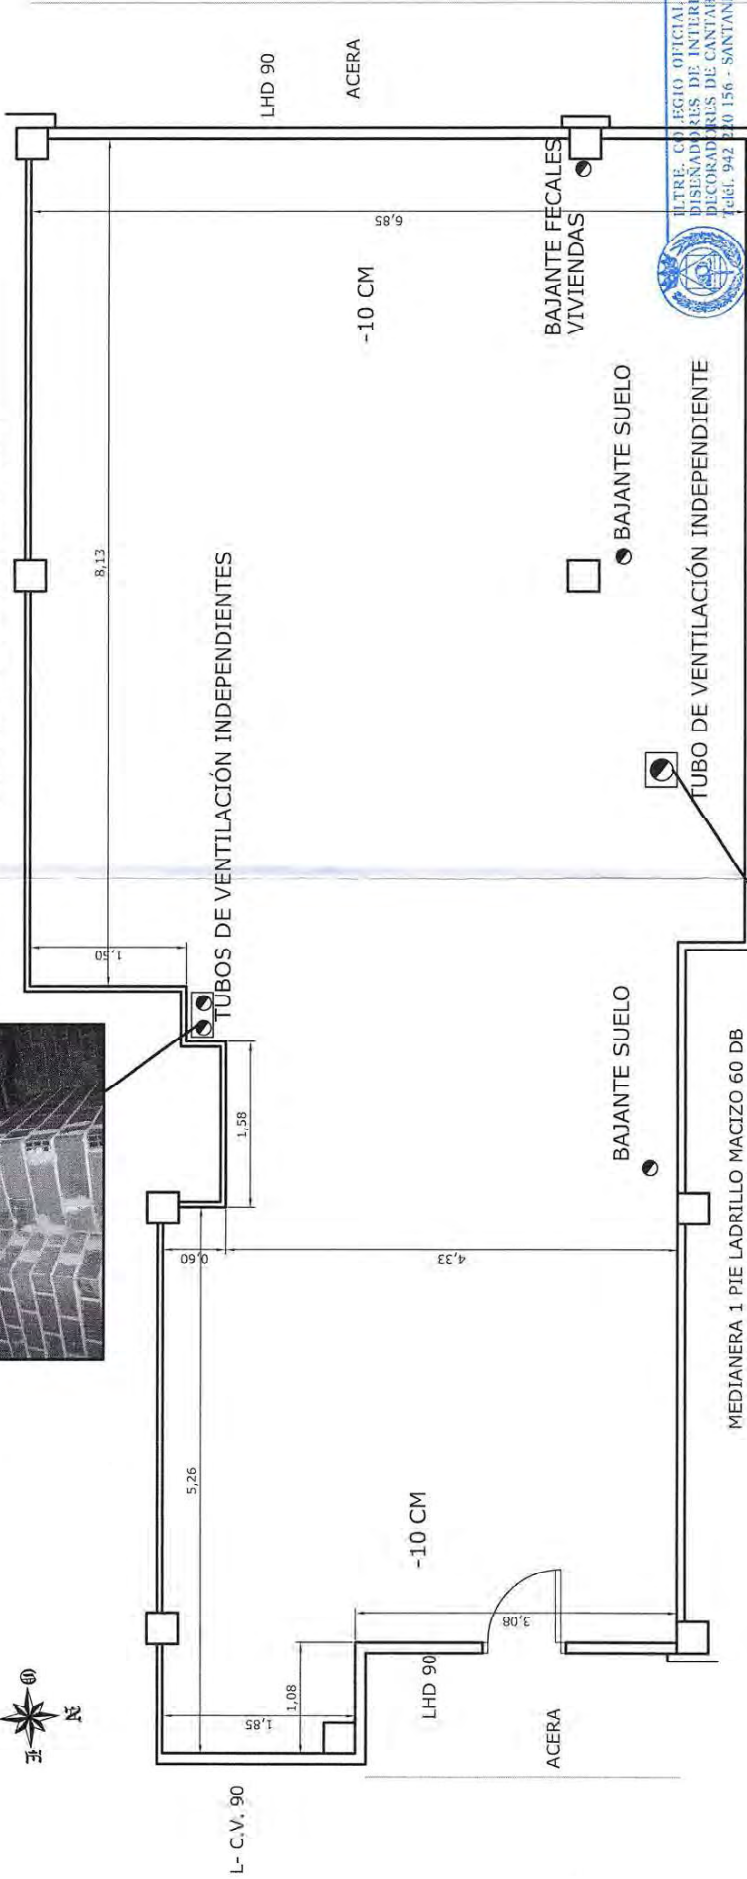

INSTRUMENTO OFICIAL DE  
 DISEÑADORES DE INTERIOR/  
 DECORADORES DE CANTABRIA  
 Teléf. 942 240 156 - SANTANDER  
**23 MAR. 2011**  
**VISADO N.º 2192/2011**

**DECORADOR** JOAQUÍN FRANCO TRUEBA

FECHA: MAR/2011

PROYECTO: ACONDICIONAMIENTO DE LOCAL COMO PESCADERÍA  
 C/SANTA ANA Nº 12 BLOQ 1 LOCAL Nº3-SAN MIGUEL DE MERUELO-CANTABRIA

ESTADO ACTUAL  
 COTAS Y SUPERFICIES

ESCALA: 1/50

02


COMFORME LA PROPIEDAD:  
 VÍCTOR MANUEL GUERRA MARTÍNEZ  
 RAQUEL RÍOS PRIETO

DECORADOR:  
 JOAQUÍN FRANCO TRUEBA

CUADRO DE SUPERFICIES	
SUP. CONSTRUIDA	90,65 M2
SUP. UTIL	86,80 M2





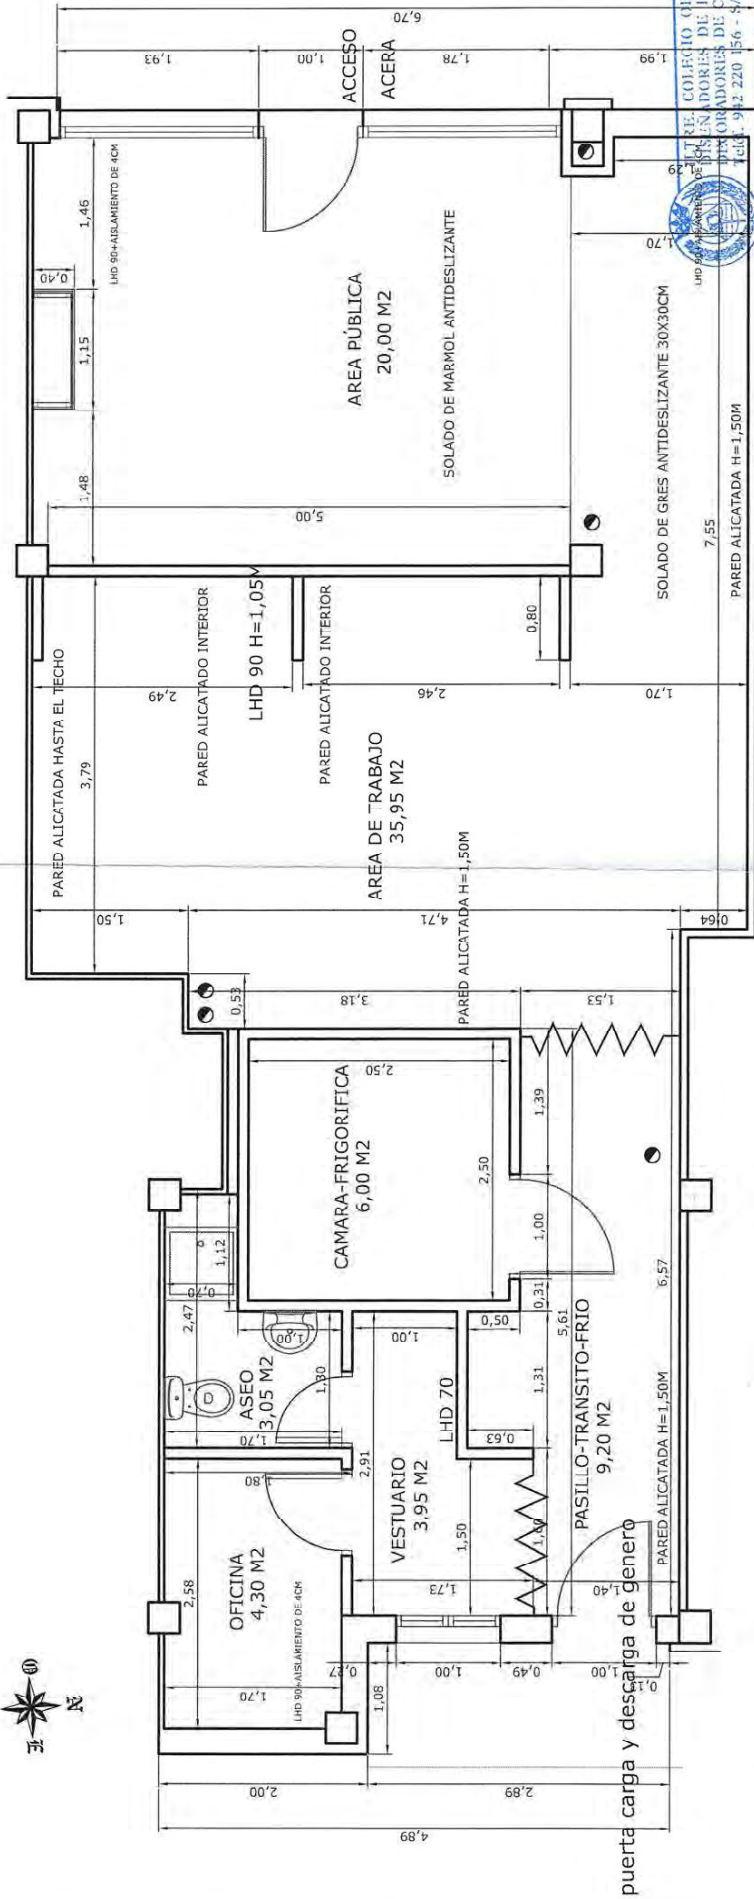

VISADO N.º 2192/2011

22 MAR. 2011

CUADRO DE SUPERFICIES	
SUP. CONSTRUIDA	90,65 M2
SUP. UTIL	82,60 M2


**DECORADOR**

PROYECTO: ACONDICIONAMIENTO DE LOCAL COMO PESCADERIA  
 C/SANTA ANA Nº 12 BLOQ. 1 LOCAL Nº3-SAN MIGUEL DE MERUELO-CANTABRIA

ESCALA: 1/50  
 ESTADO REMODELADO  
 COTAS Y SUPERFICIES

FECHA: MAR/2011  
 DECODIFICADOR: #  
 CONFORME LA PROPIEDAD:  
 VICTOR MANUEL GUERRA MARTINO  
 RAQUEL RIOS PRIETO  
 JOAQUIN FRANCO TRUEBA

- (A) CAMARA FRIGORIFICA
- (B) MOTORES AISLADOS CAMARA FRIGORIFIA
- (C) FABRICADOR DE HIELO EN ESCAMAS
- (D) COCEDERO DE MARISCO ELECTRICO
- (E) FREGADERO DE PEDAL CON AGUA CALIENTE Y FRIA
- (F) MOSTRADOR DE ACERO INOX PARA PESCADOS 1,1X2,50M
- (G) PICADERO PARA PREPARACION, LIMPIADO Y CORTADO DEL PESCADO EN ACERO INOXIDABLE
- (H) BALANZA DE PRECISION COLGADA
- (I) CAJA REGISTRADORA
- (J) CONTENEDOR DE DESPERDICIOS DE 100L CON TAPA ESTANCA.

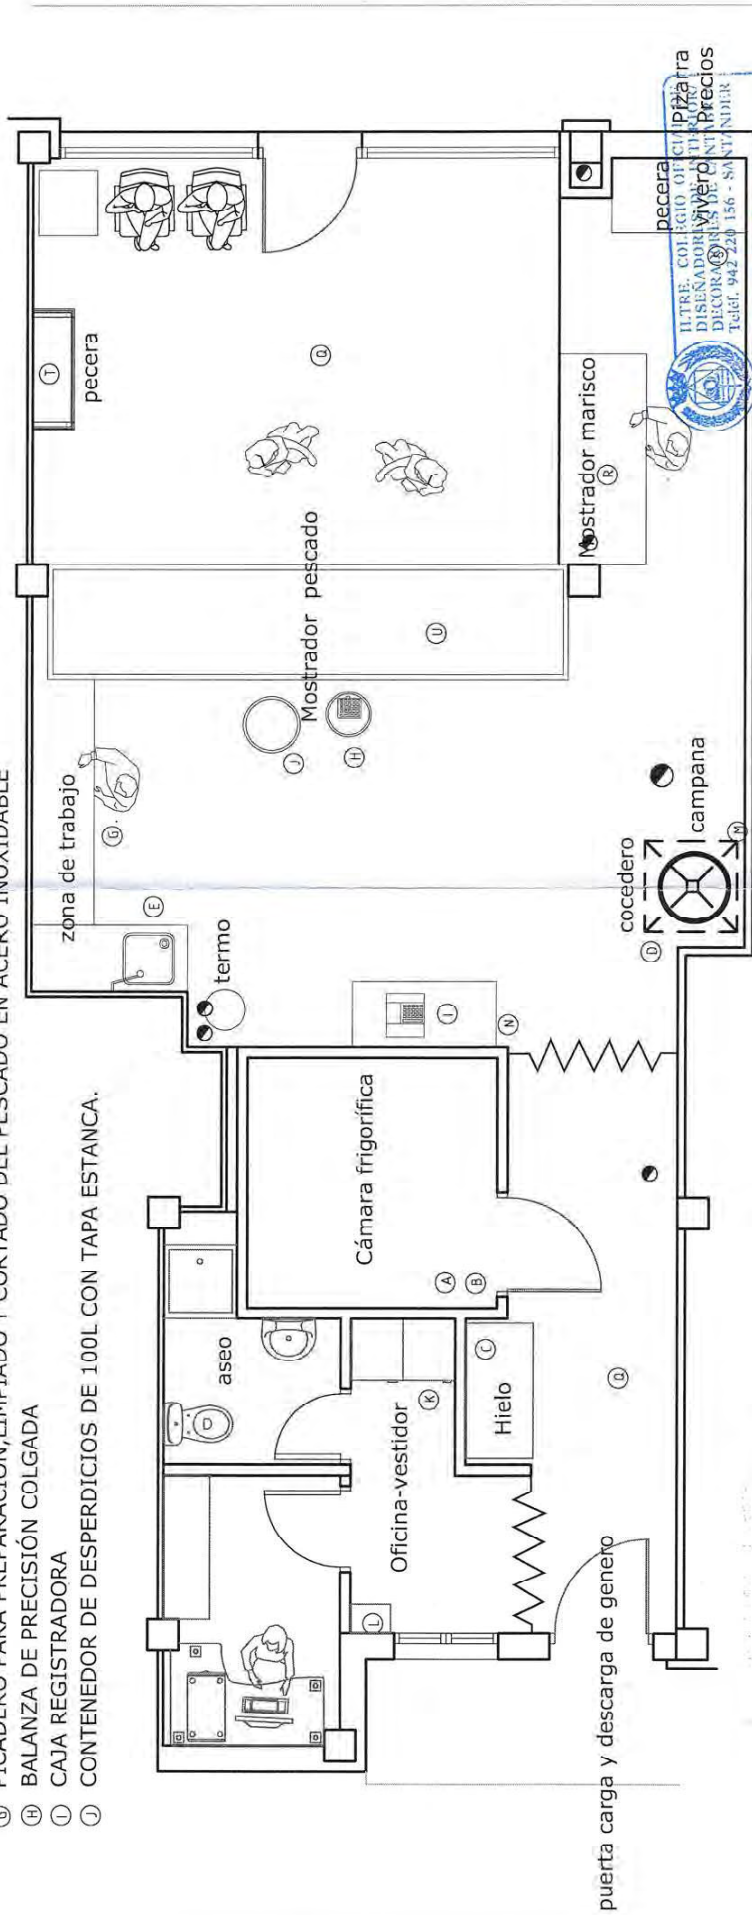

- (K) TAQUILLAS PARA VESTUARIO DE TRABAJO
- (L) BOTIQUIN
- (M) CAMPANA EXTRACTORA
- (N) ARMARIO DE PRODUCTOS DE LIMPIEZA
- (O) TERMO ELECTRICO CON ACUMULADOR DE AGUA CALIENTE
- (P) GRIFO DE REGADERA COLGADO CON TOMA DE AGUA CALIENTE
- (Q) MATA INSECTOS INOX CON DOS TUBOS FLORESCENTES
- (R) MOSTRADOR DE ACERO INOX PARA PESCADOS 1,00X2,00M
- (S) PECERA-VIVERO PARA MARISCO 120X60CM
- (T) PECERA DECORATIVA 100X40CM
- (U) MOSTRADOR DE MARMOL PARA PESCADO 5,00X1,20M

pecera  
 para  
 vivero  
 Precios

22 MAR. 2011

VISADO N.º 2192/2011

<b>DECORADOR</b>	
PROYECTO: ACONDICIONAMIENTO DE LOCAL COMO PESCADERIA	
C/SANTA ANA Nº 12 BLOQ. 1 LOCAL Nº3-SAN MIGUEL DE MERUELO-CANTABRIA	
FECHA:	MAR/2011
ESCALA:	1/50
ESTADO REMODELADO MOBILIARIO Y MAQUINARIA	
06	
CONFORME A LA PROPIEDAD:	
 VICTOR MANUEL GUERRA HURTADO RAQUEL RIOS PELIETO	
DECORADOR:	
 JOAQUIN FRANCO TRUEBA	