


DISEÑO


# VIVIENDA UNIFAMILIAR AISLADA

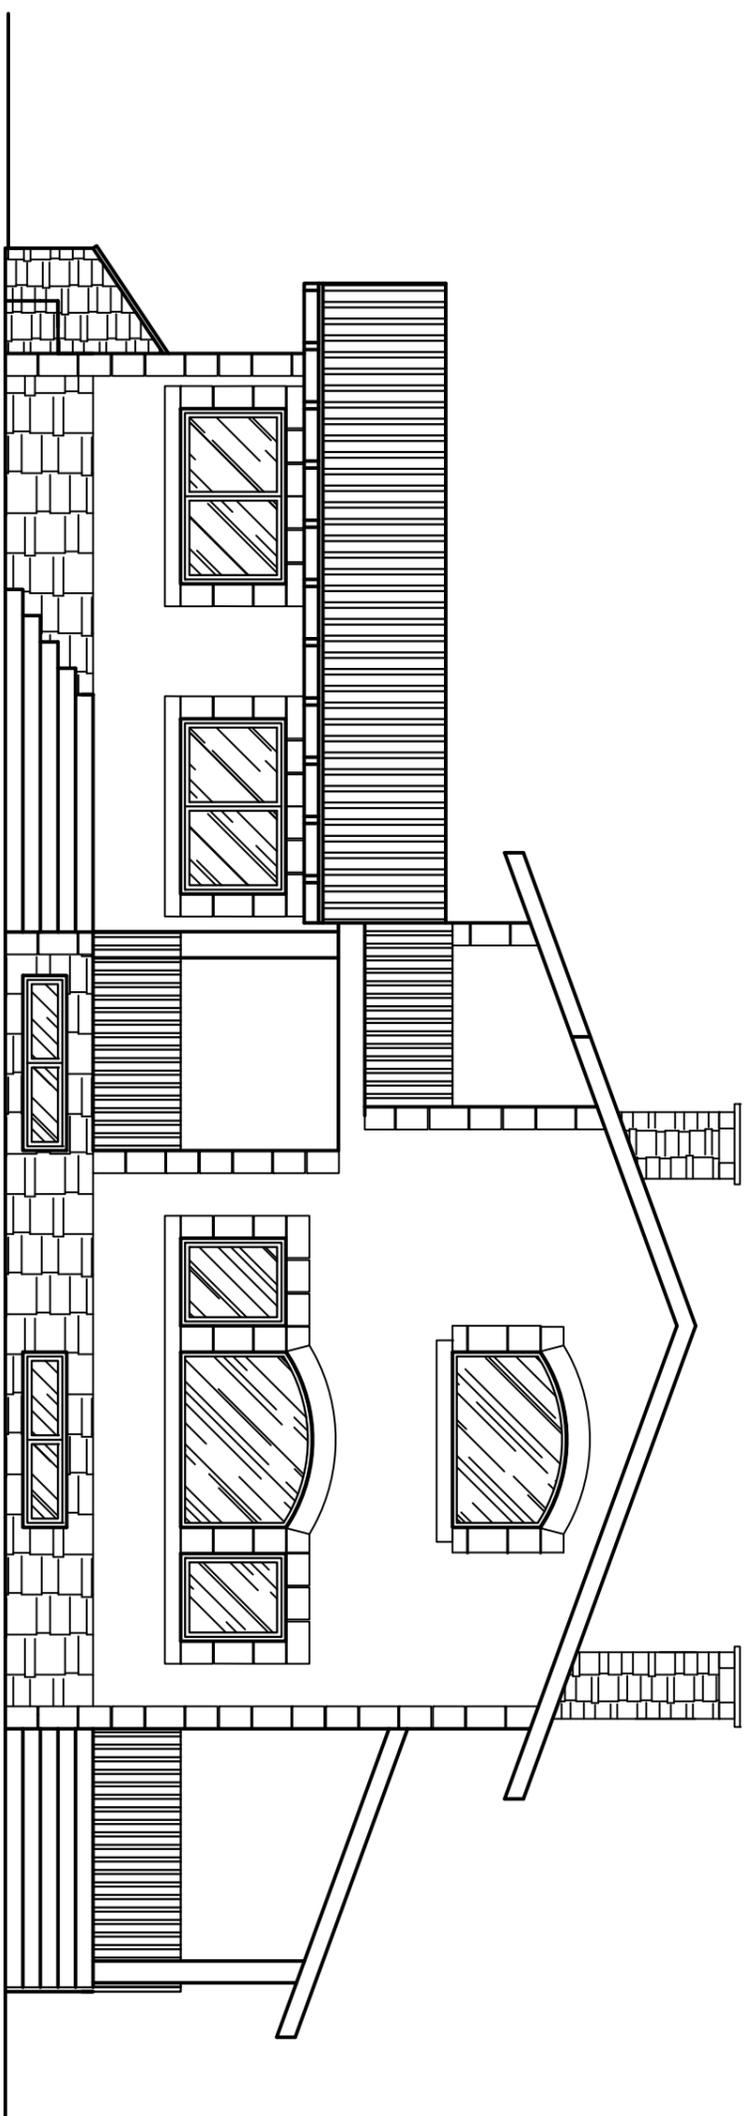

PARA

D.GUSTAVO DE LA SOTA ILLARREGUI

EN EL BARRIO EL CAMPO-SAN MIGUEL DE MERUELO(CANTABRIA)

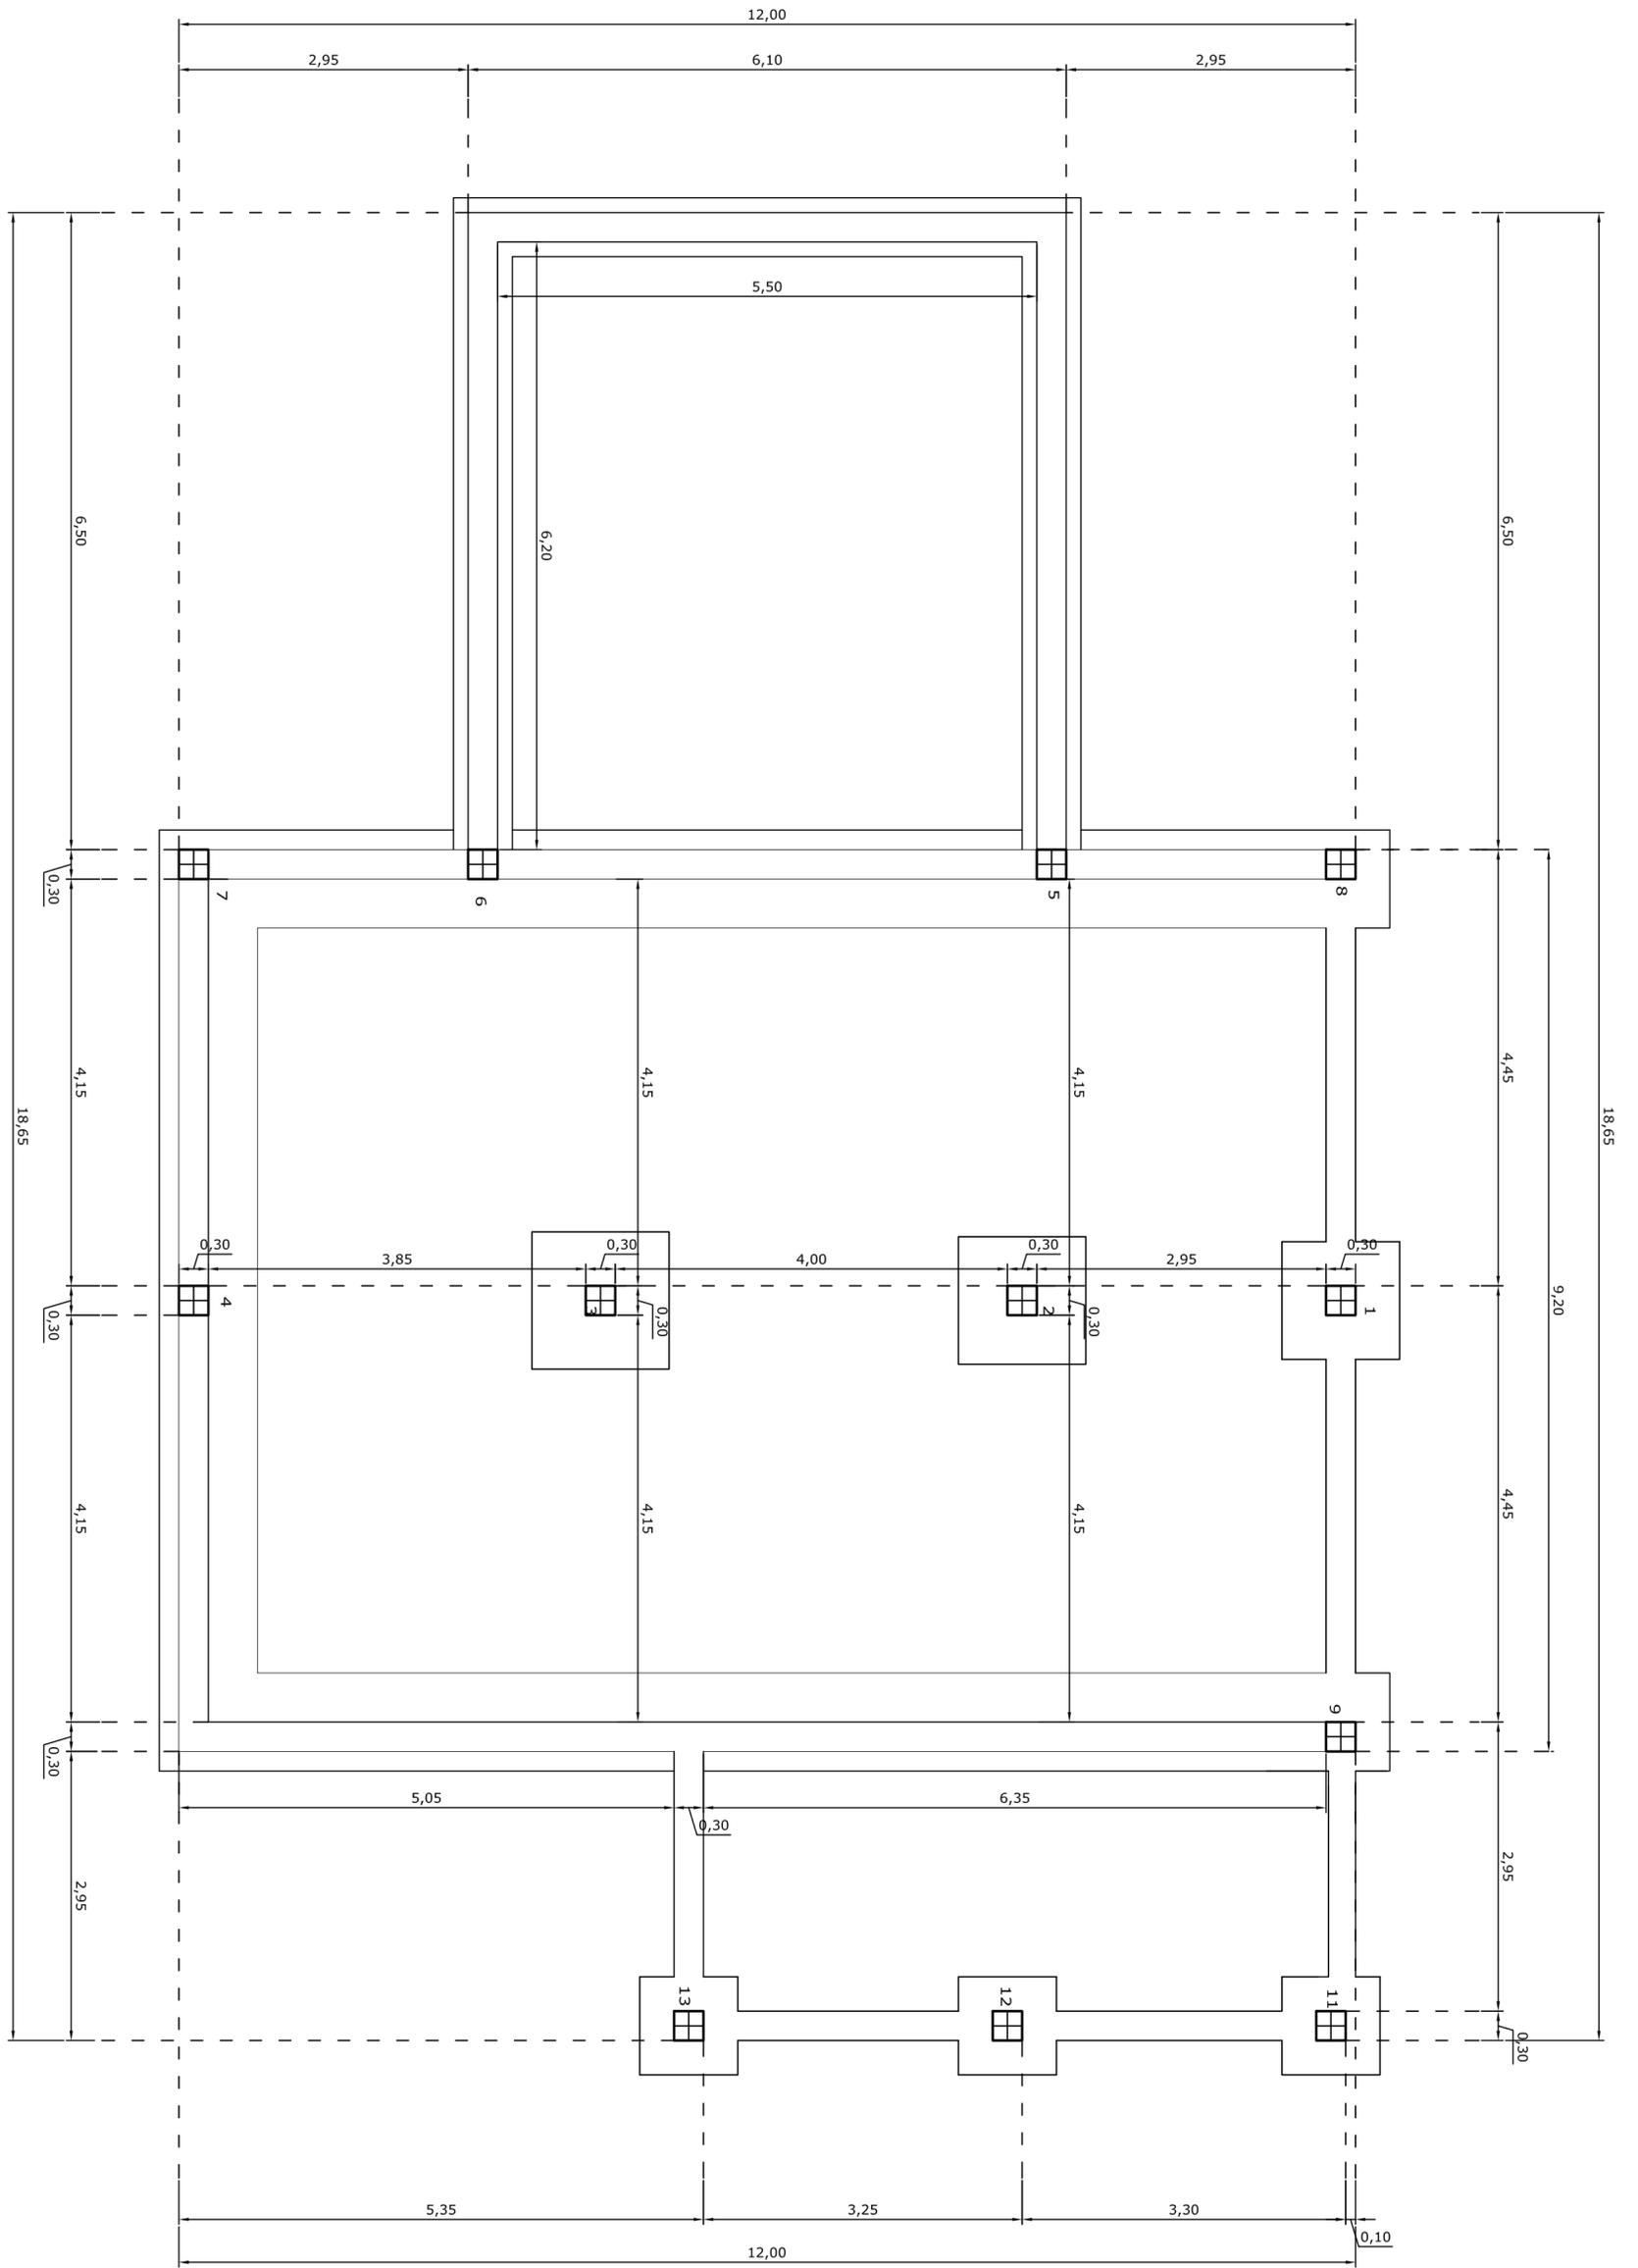




**EDIFICACIÓN**

Superficie Construida planta Sótano	110,40 m <sup>2</sup>
Superficie Construida planta Baja	178,80 m <sup>2</sup>
Superficie Construida planta Bajo cubierta	110,40 m <sup>2</sup>
Superficie Construida Total edificación	399,60 m <sup>2</sup>
Superficie Construida de Vivienda	289,20 m <sup>2</sup>

**EDIFICACIÓN**


Superficie computable Planta Baja	142,00 m <sup>2</sup>
Superficie computable Planta Bajo cub.	98,00 m <sup>2</sup>
Superficie computable Total	240,00 m <sup>2</sup>

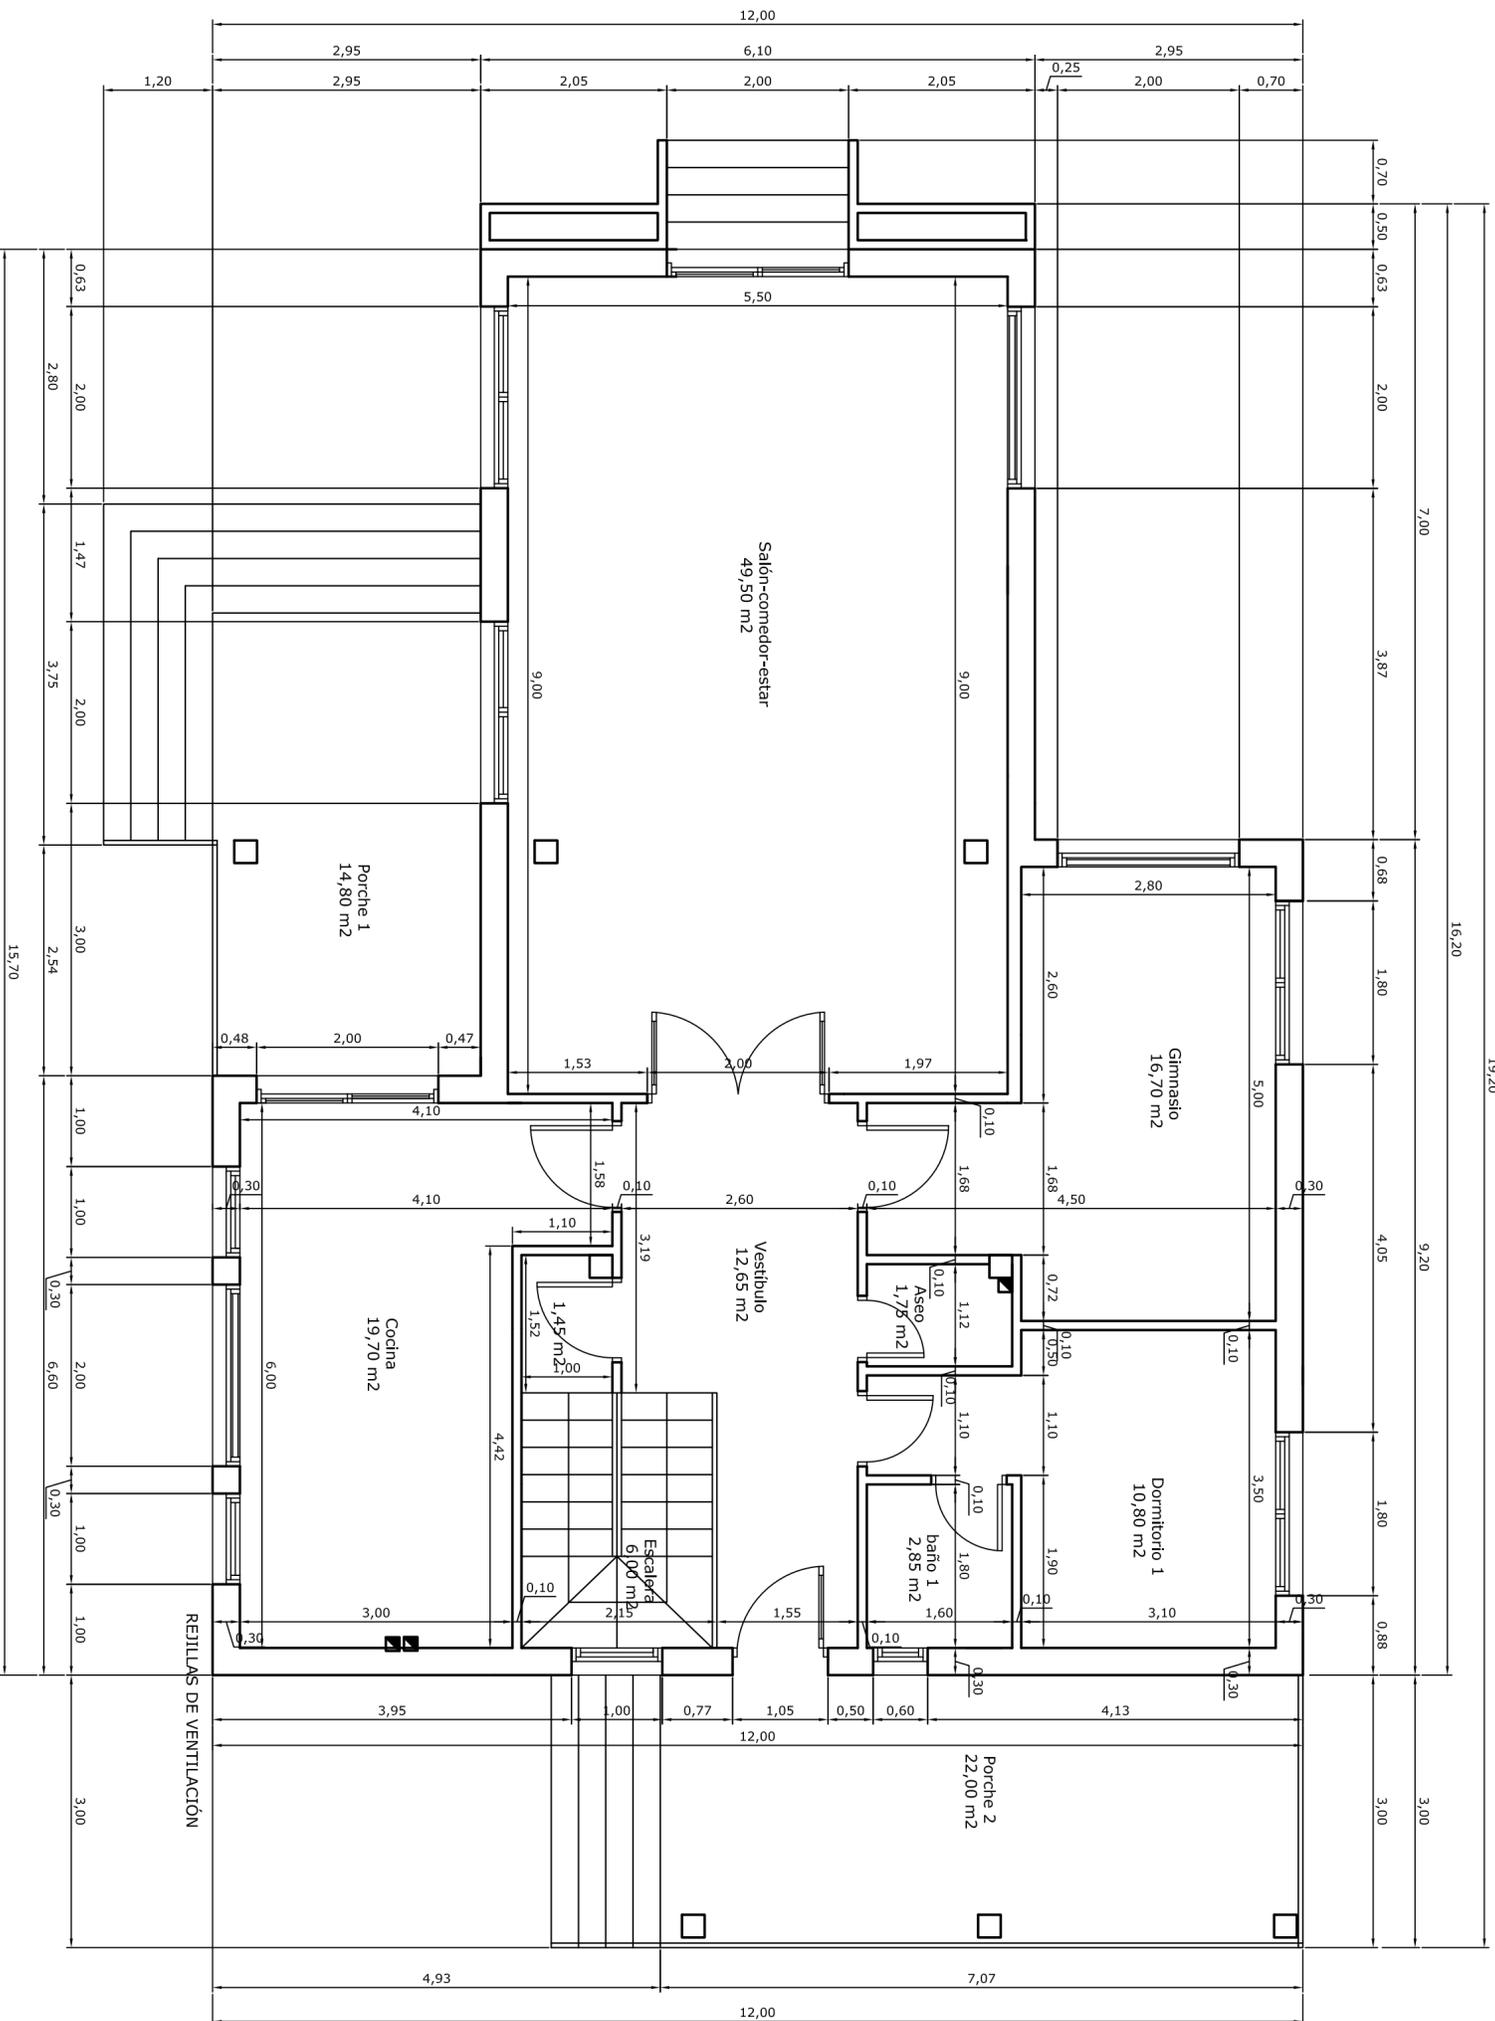

planta baja

Superficie util	121,40 m <sup>2</sup>
Superficie porches	36,80 m <sup>2</sup>
Superficie util total	158,20 m <sup>2</sup>
Superficie construida	178,80 m <sup>2</sup>

planta baja

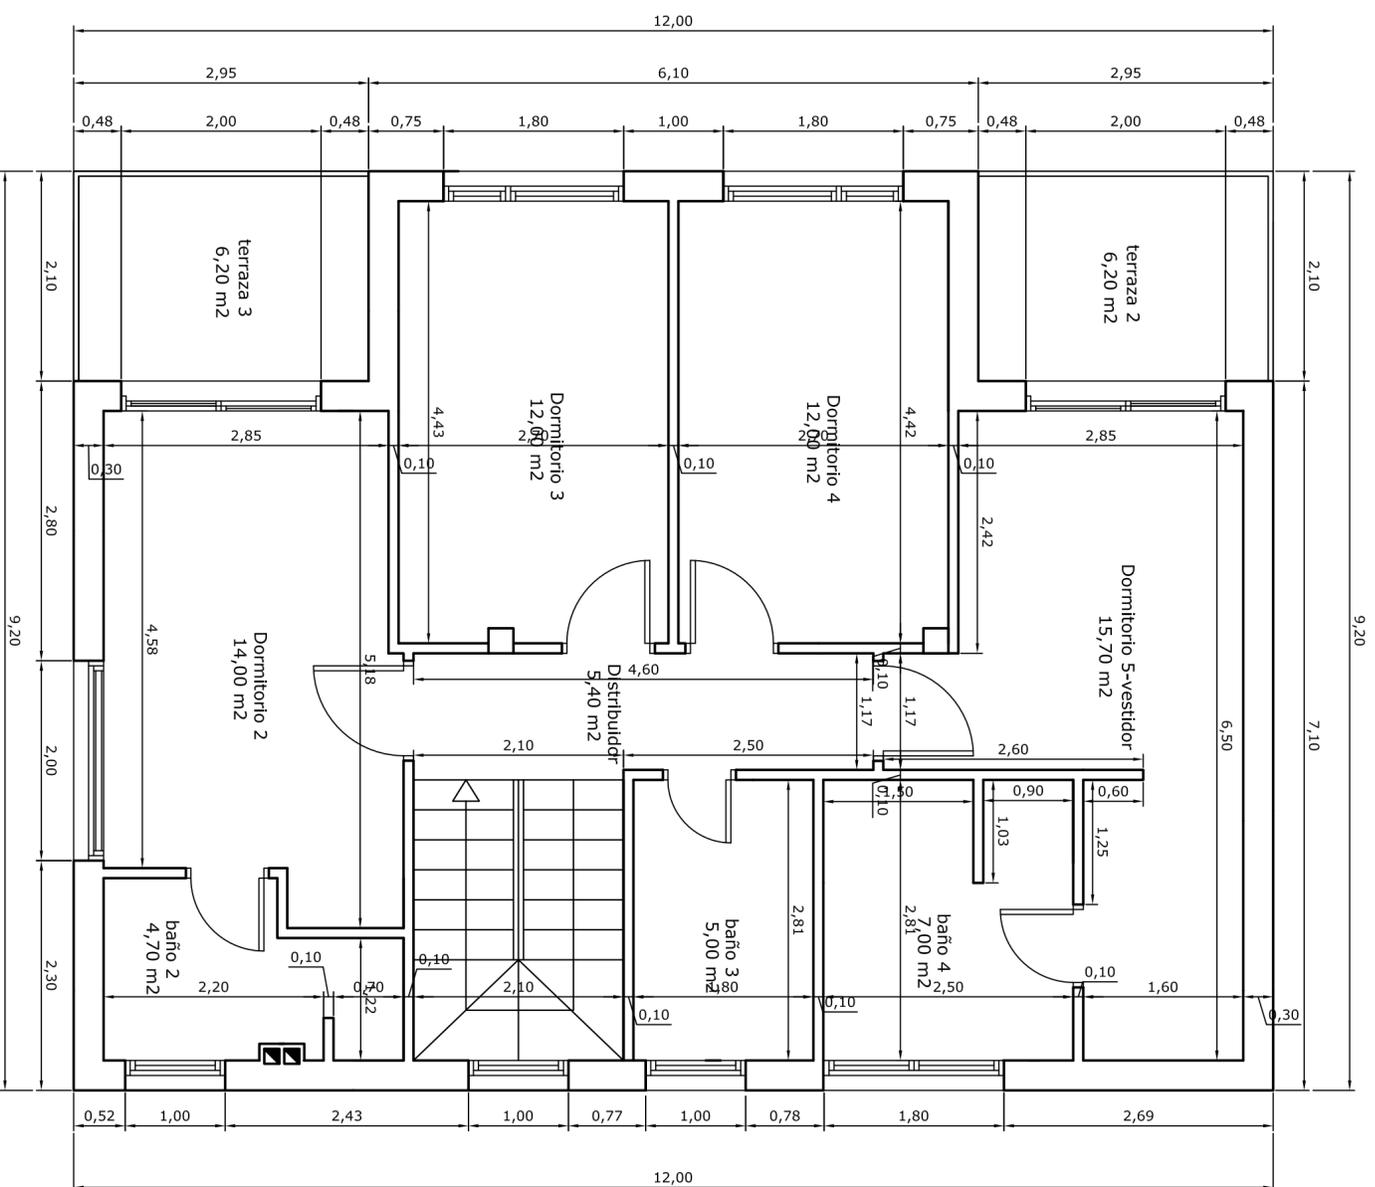

# planta bajo cubierta


## PLANTA BAJO CUBIERTA

Superficie construida 110,40 m<sup>2</sup>

Superficie útil 88,20 m<sup>2</sup>


Superficie computable 98,00 m<sup>2</sup>




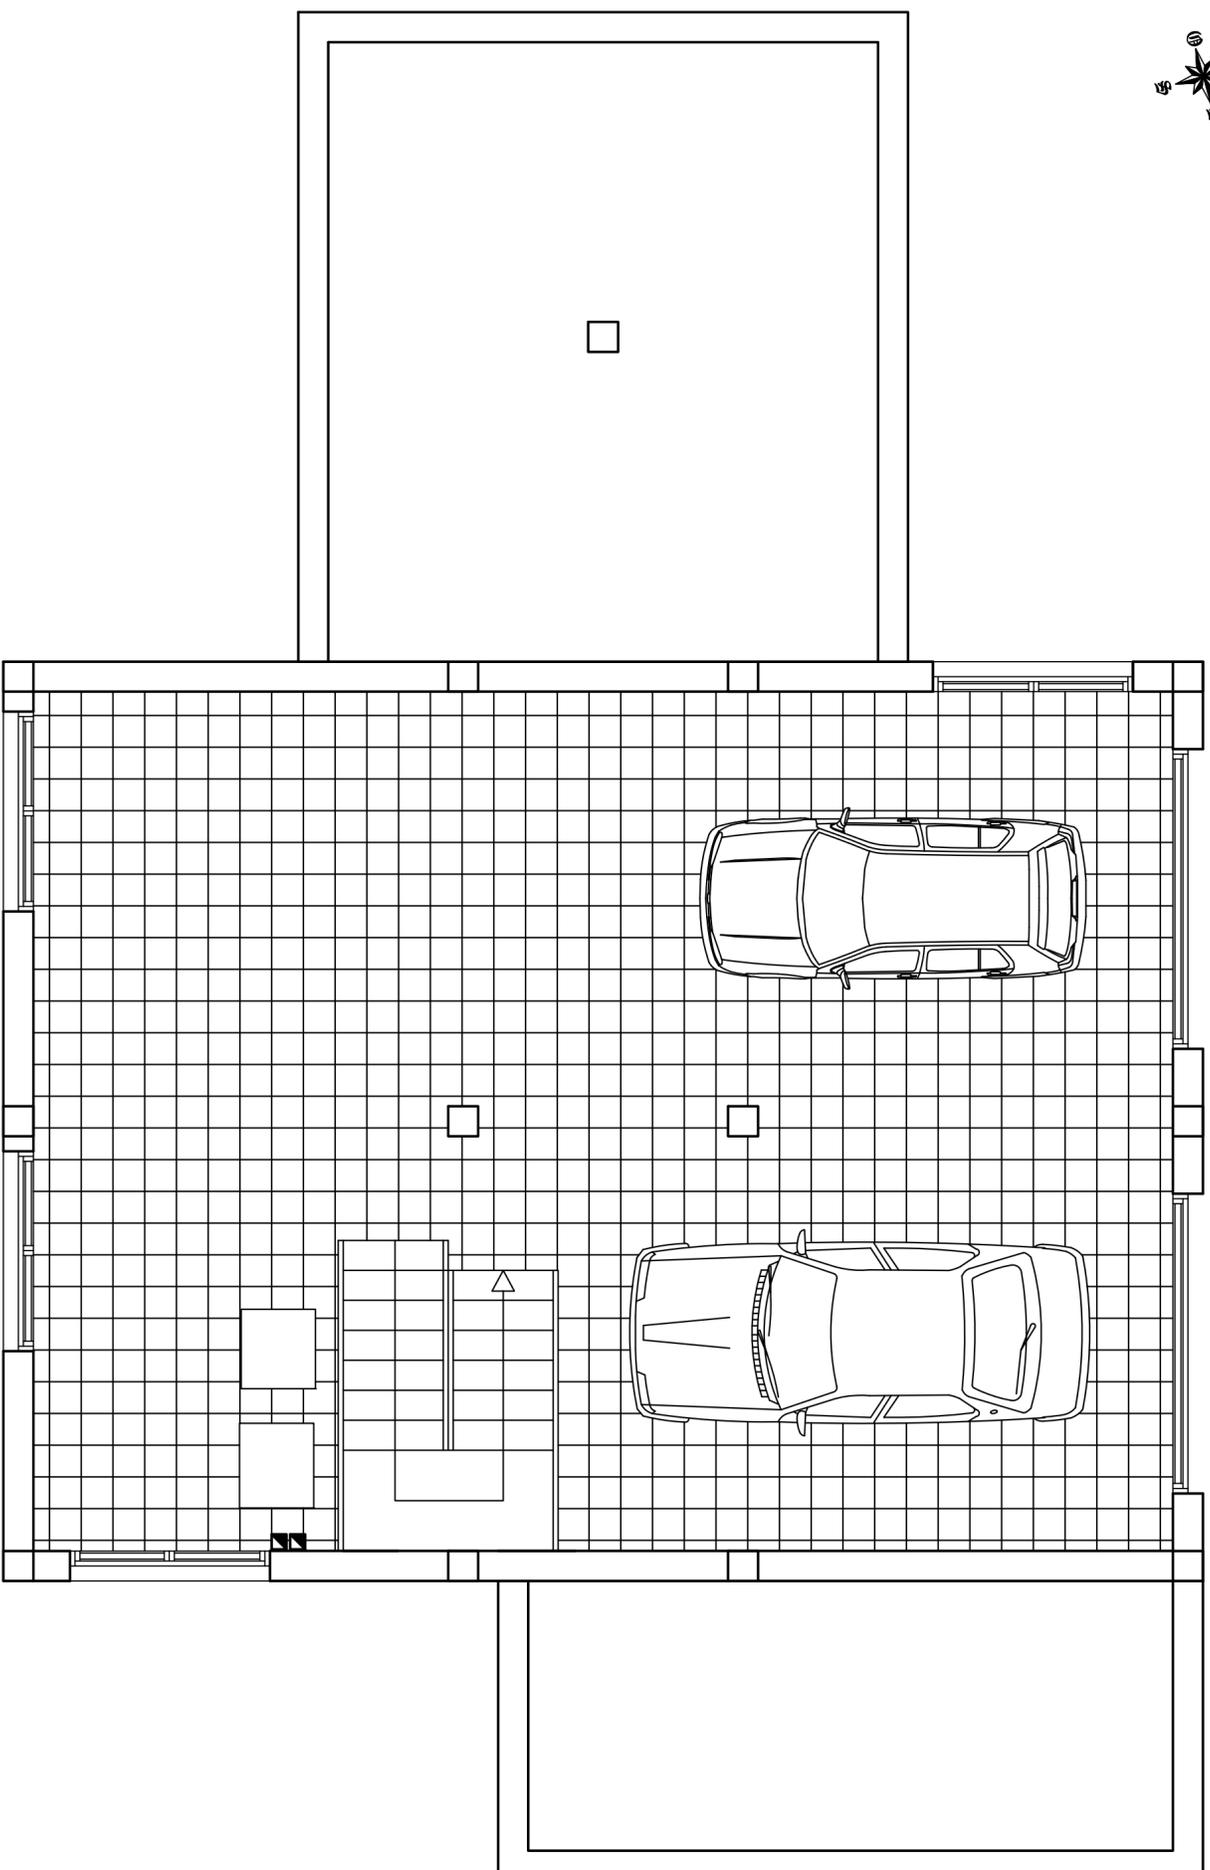

planta sótano


planta baja


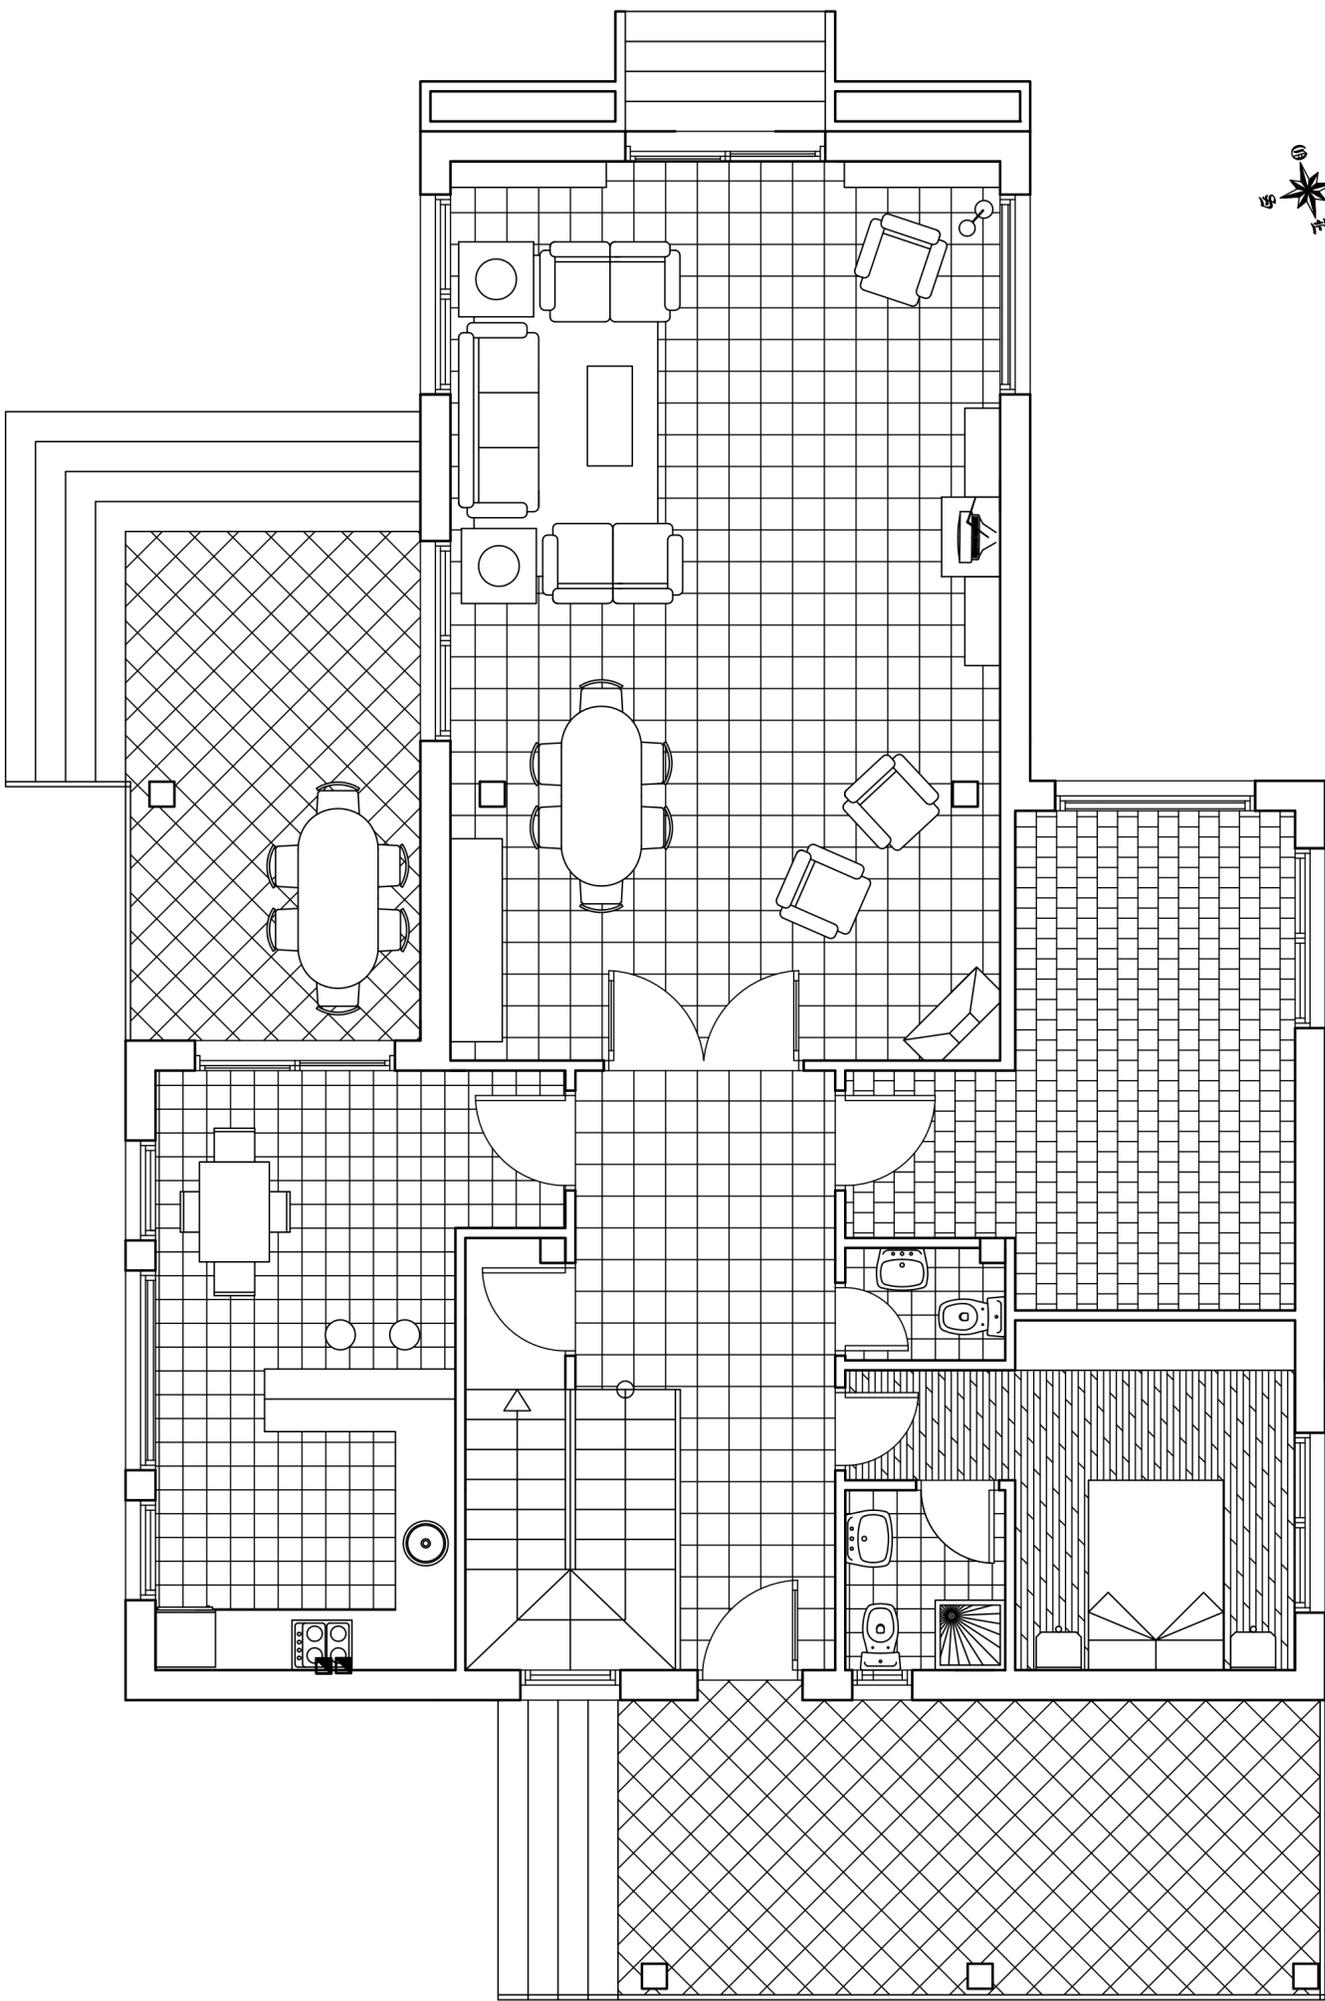


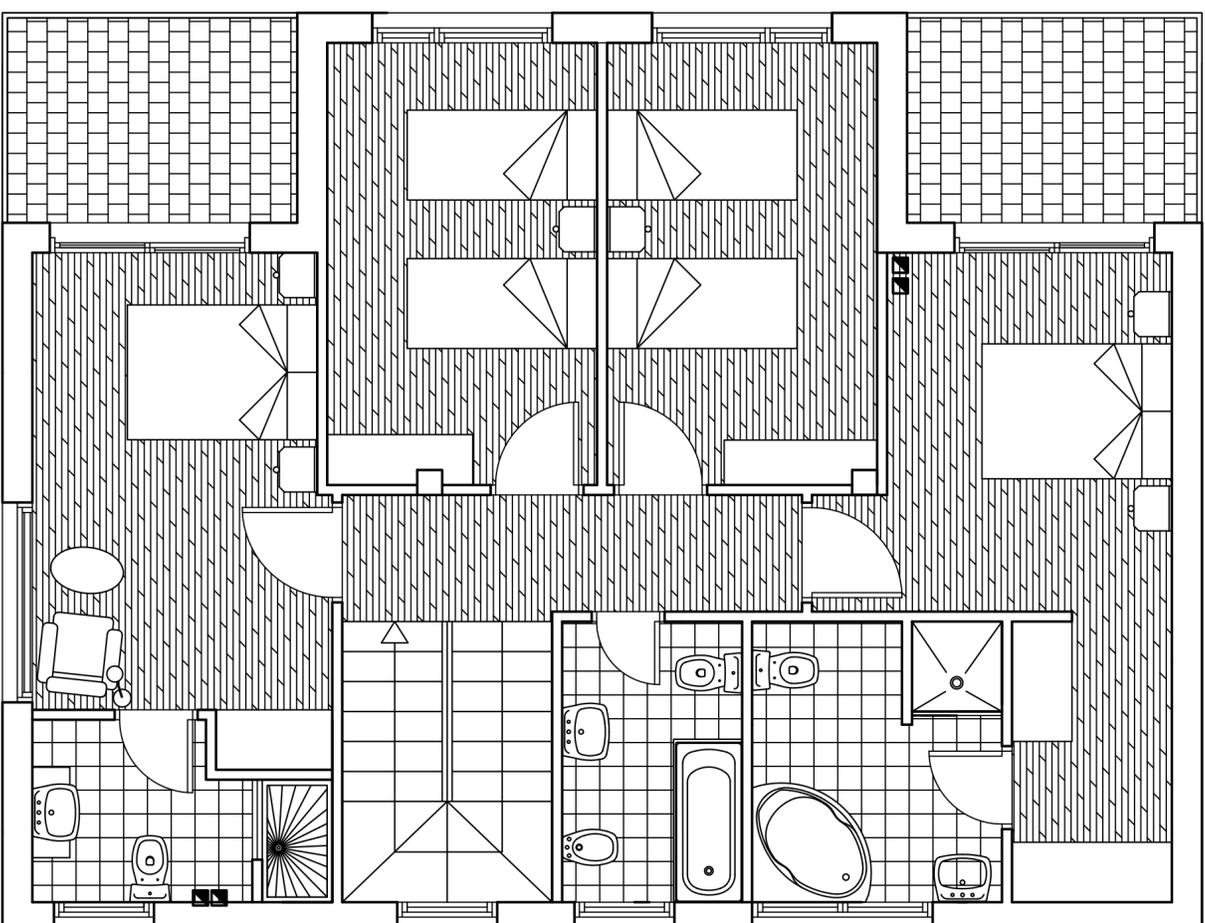

planta bajo cubierta

planta de cubierta

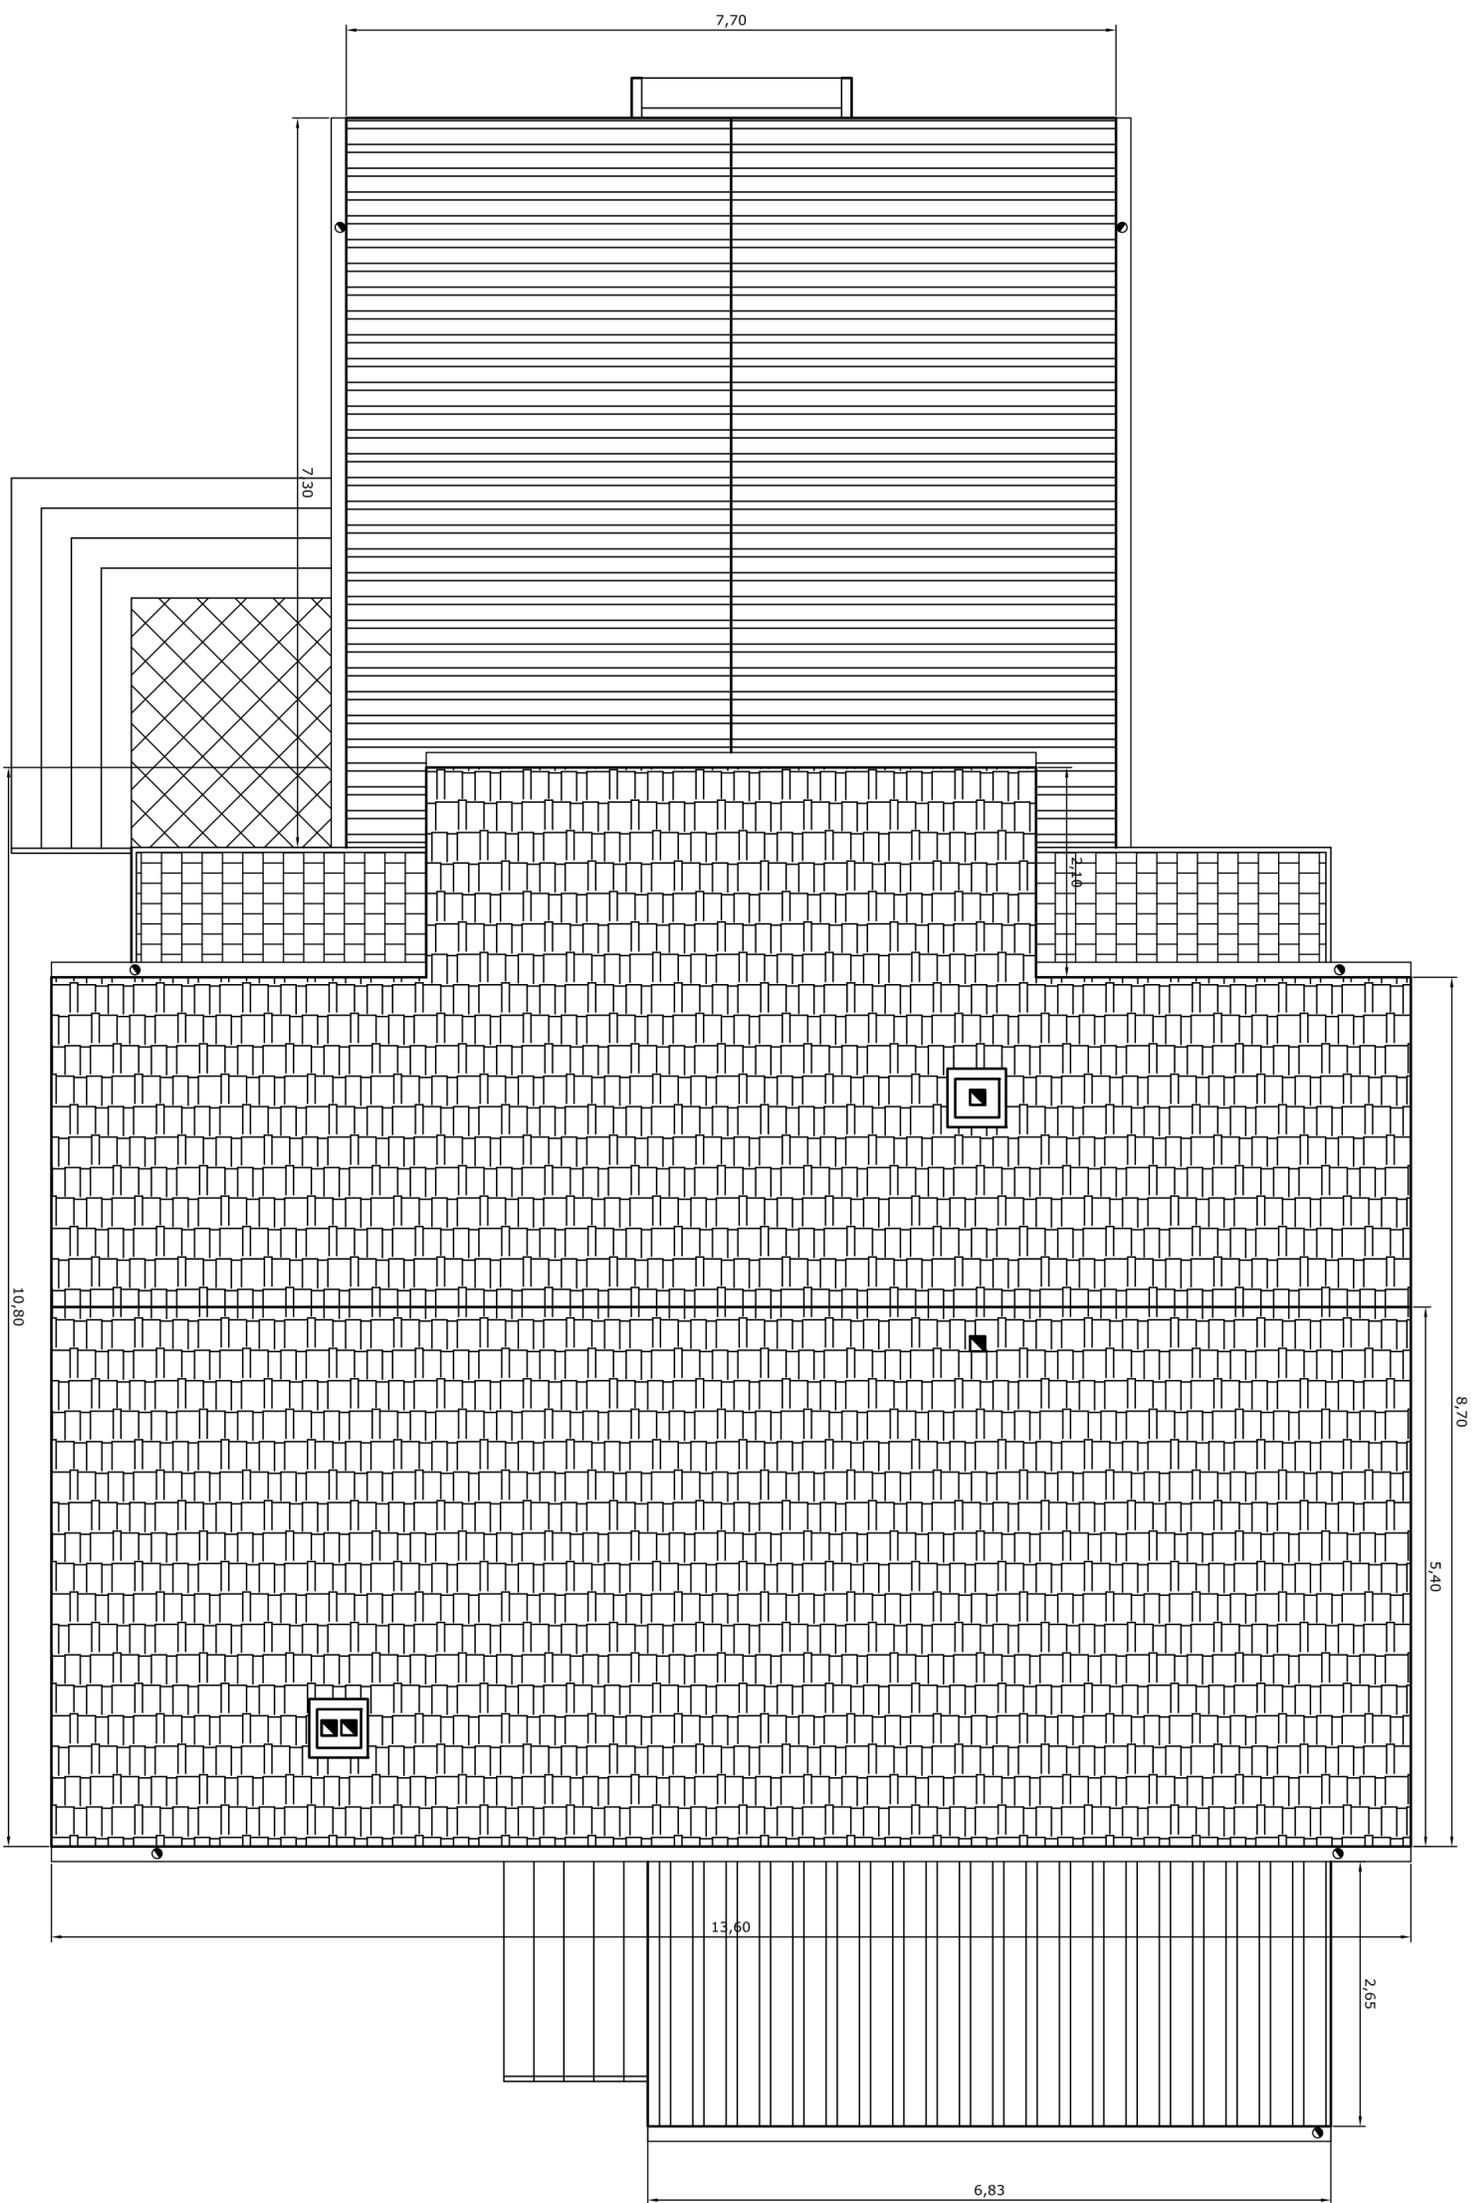

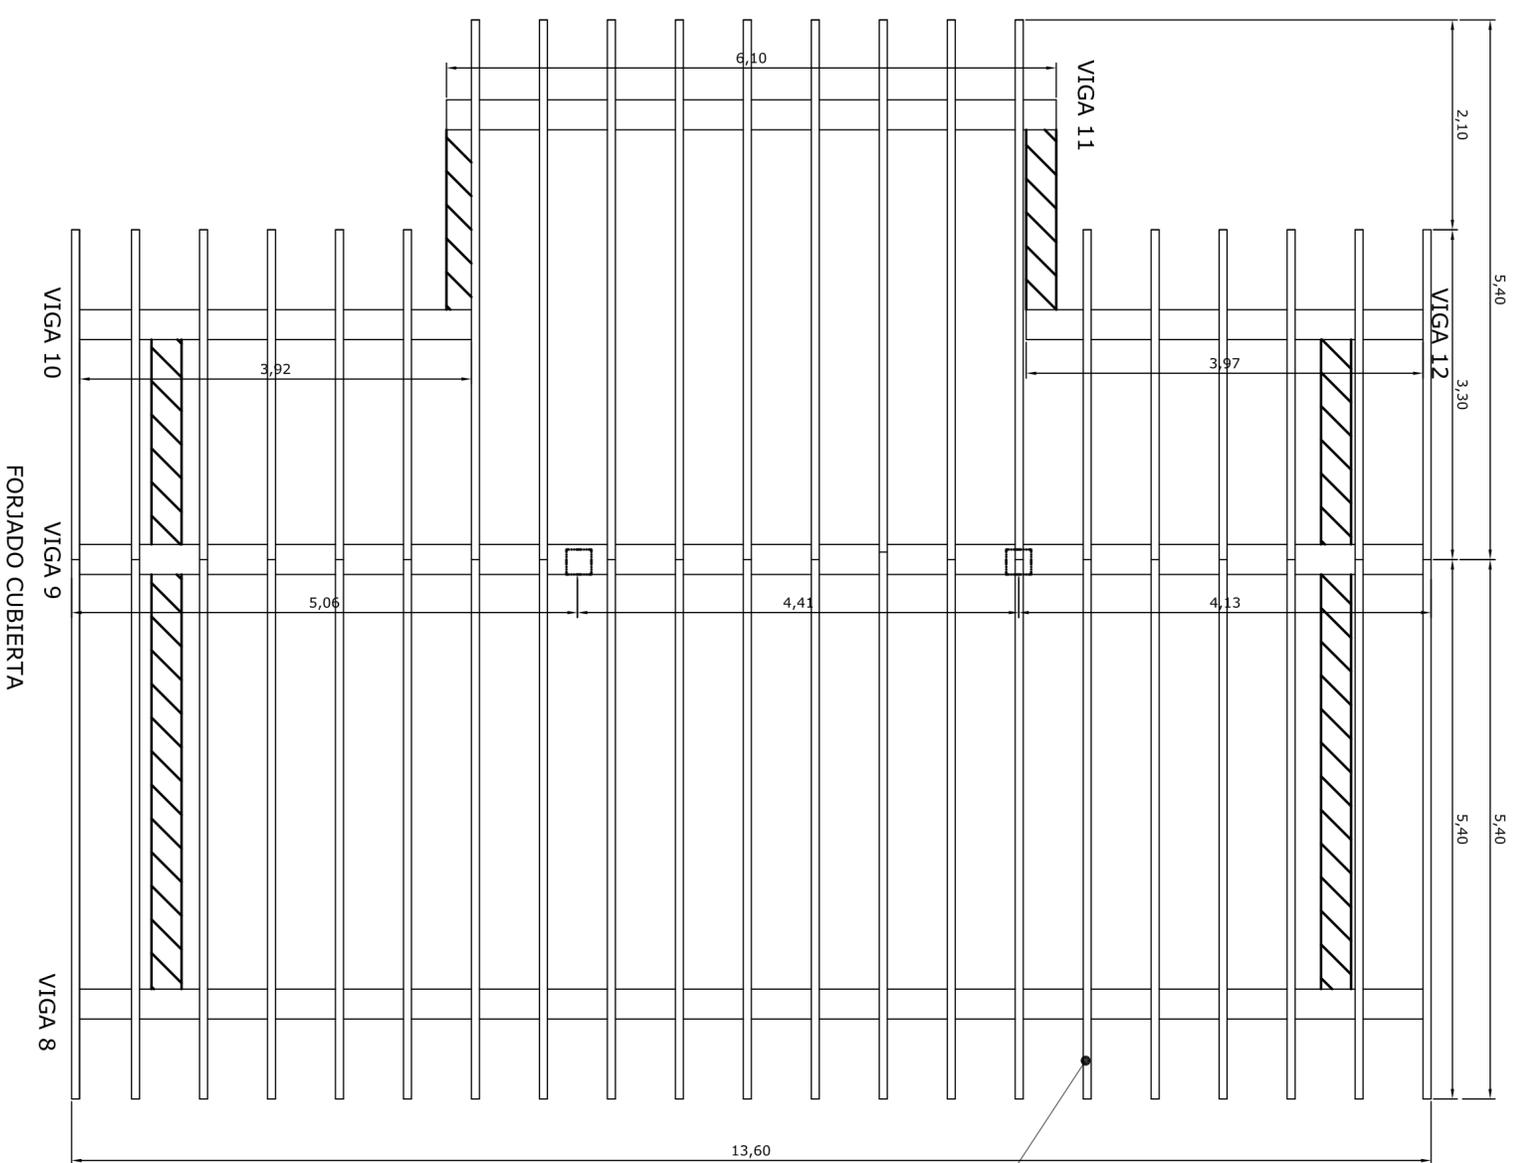
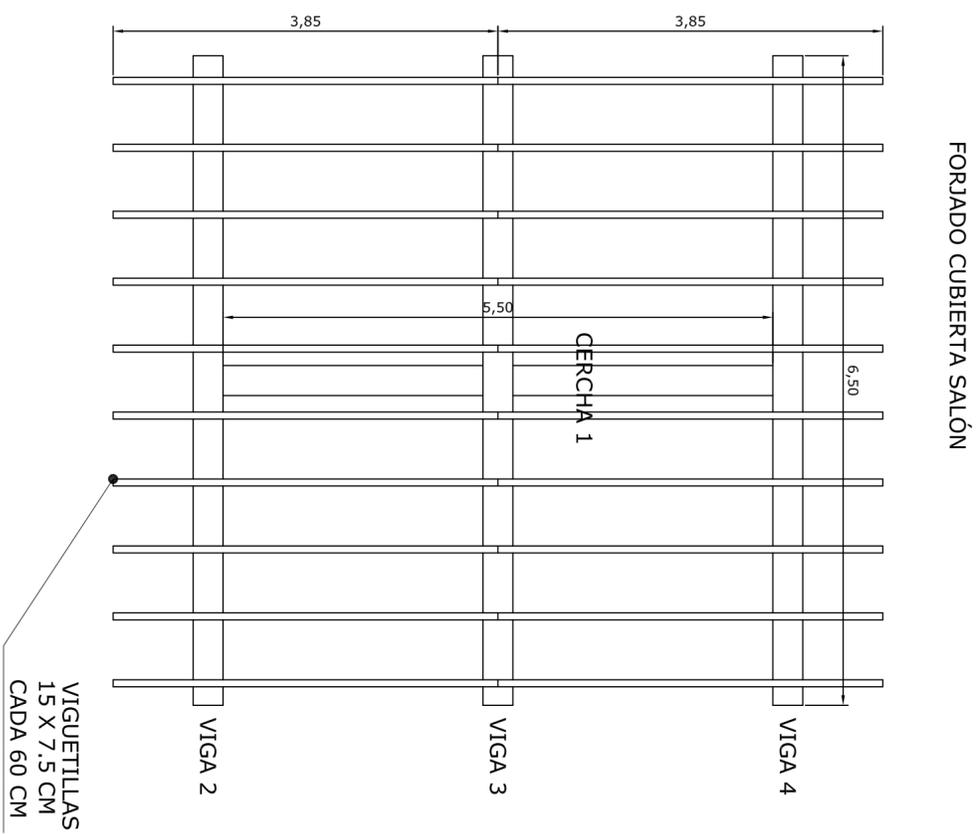



VIGAS Y VIGUETILLAS  
EN MADERA DE PINO NORTE

NOTA ACLARATORIA:  
LA MADERA ANTES DE PONERSE DEBE  
DE ESTAR SIN HUMEDAD PARA QUE NO  
SE MERME NI SE RETUERZA


NOTA ACLARATORIA:  
LA MADERA ANTES DE PONERSE DEBE  
DE ESTAR SIN HUMEDAD PARA QUE NO  
SE MERME NI SE RETUERZA

VIGAS Y VIGUETILLAS  
EN MADERA DE PINO NORTE

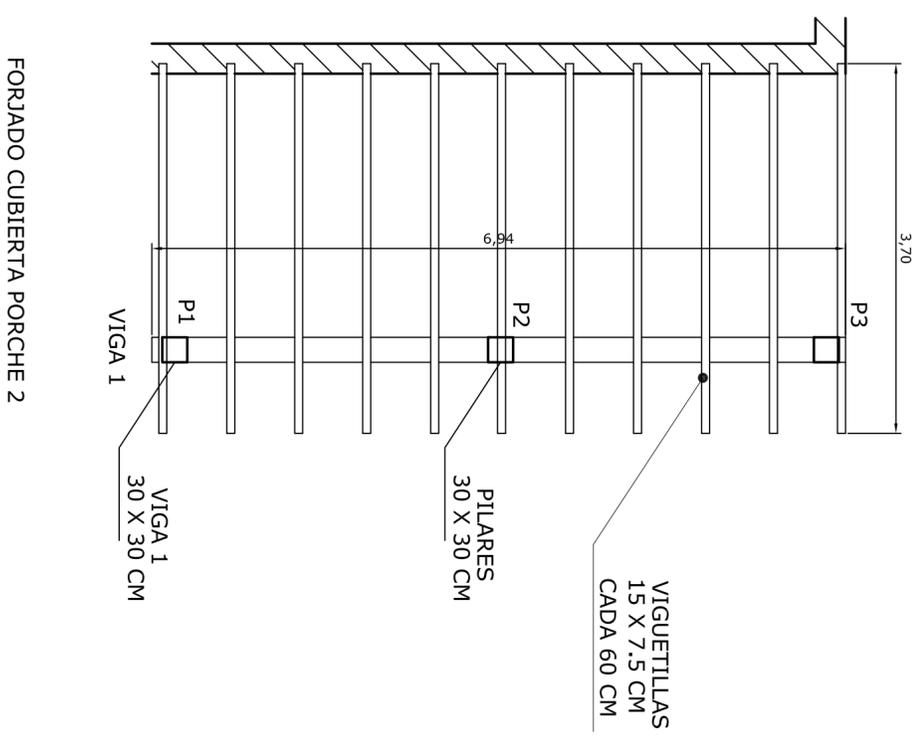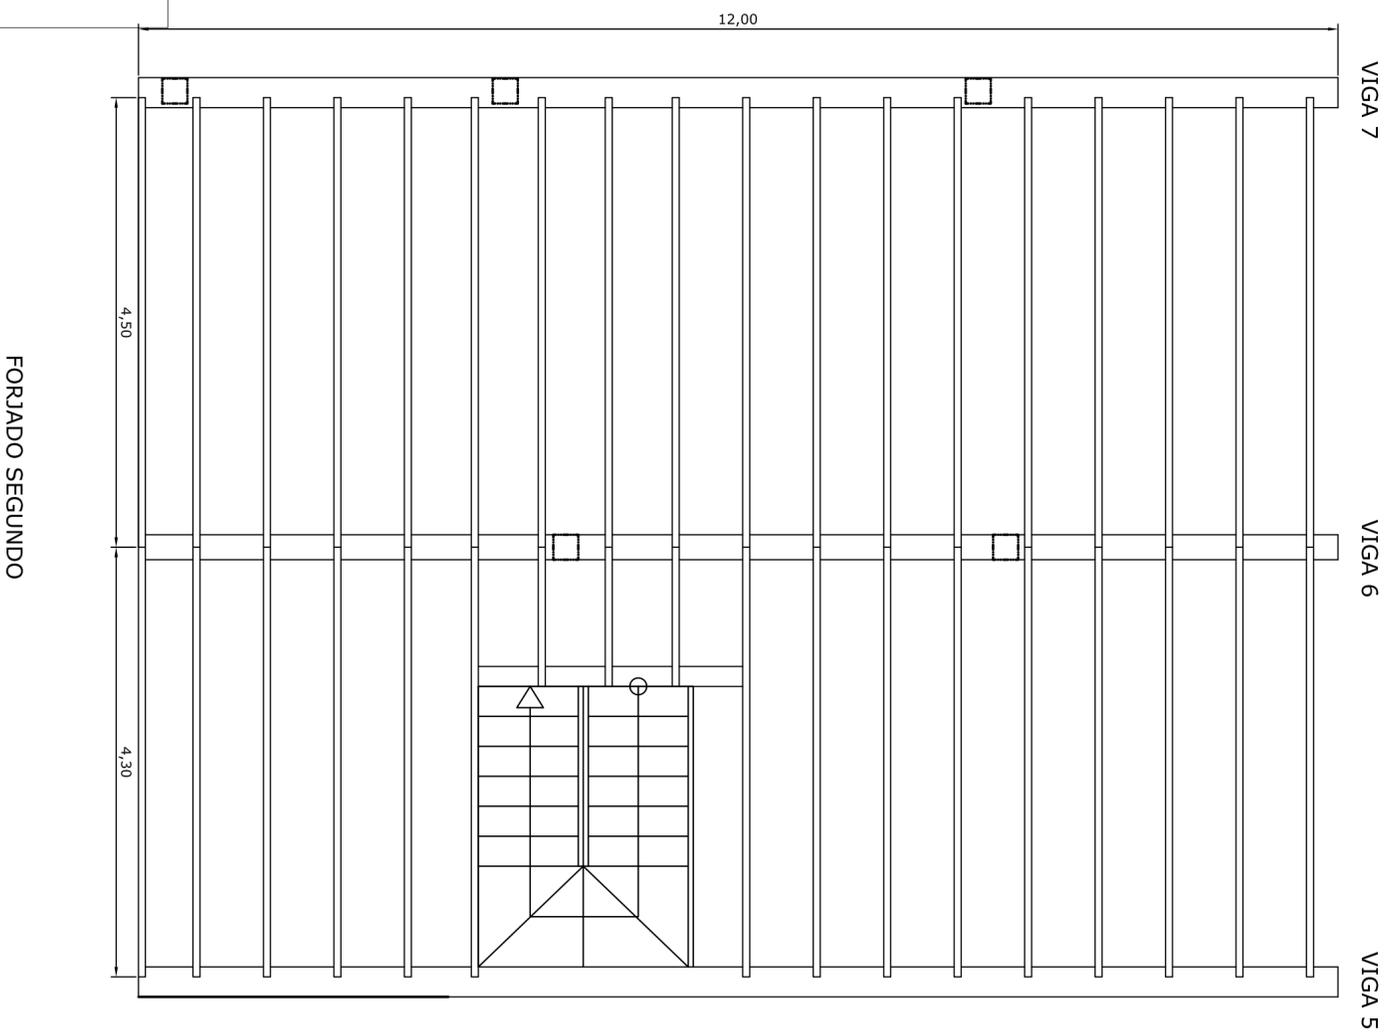


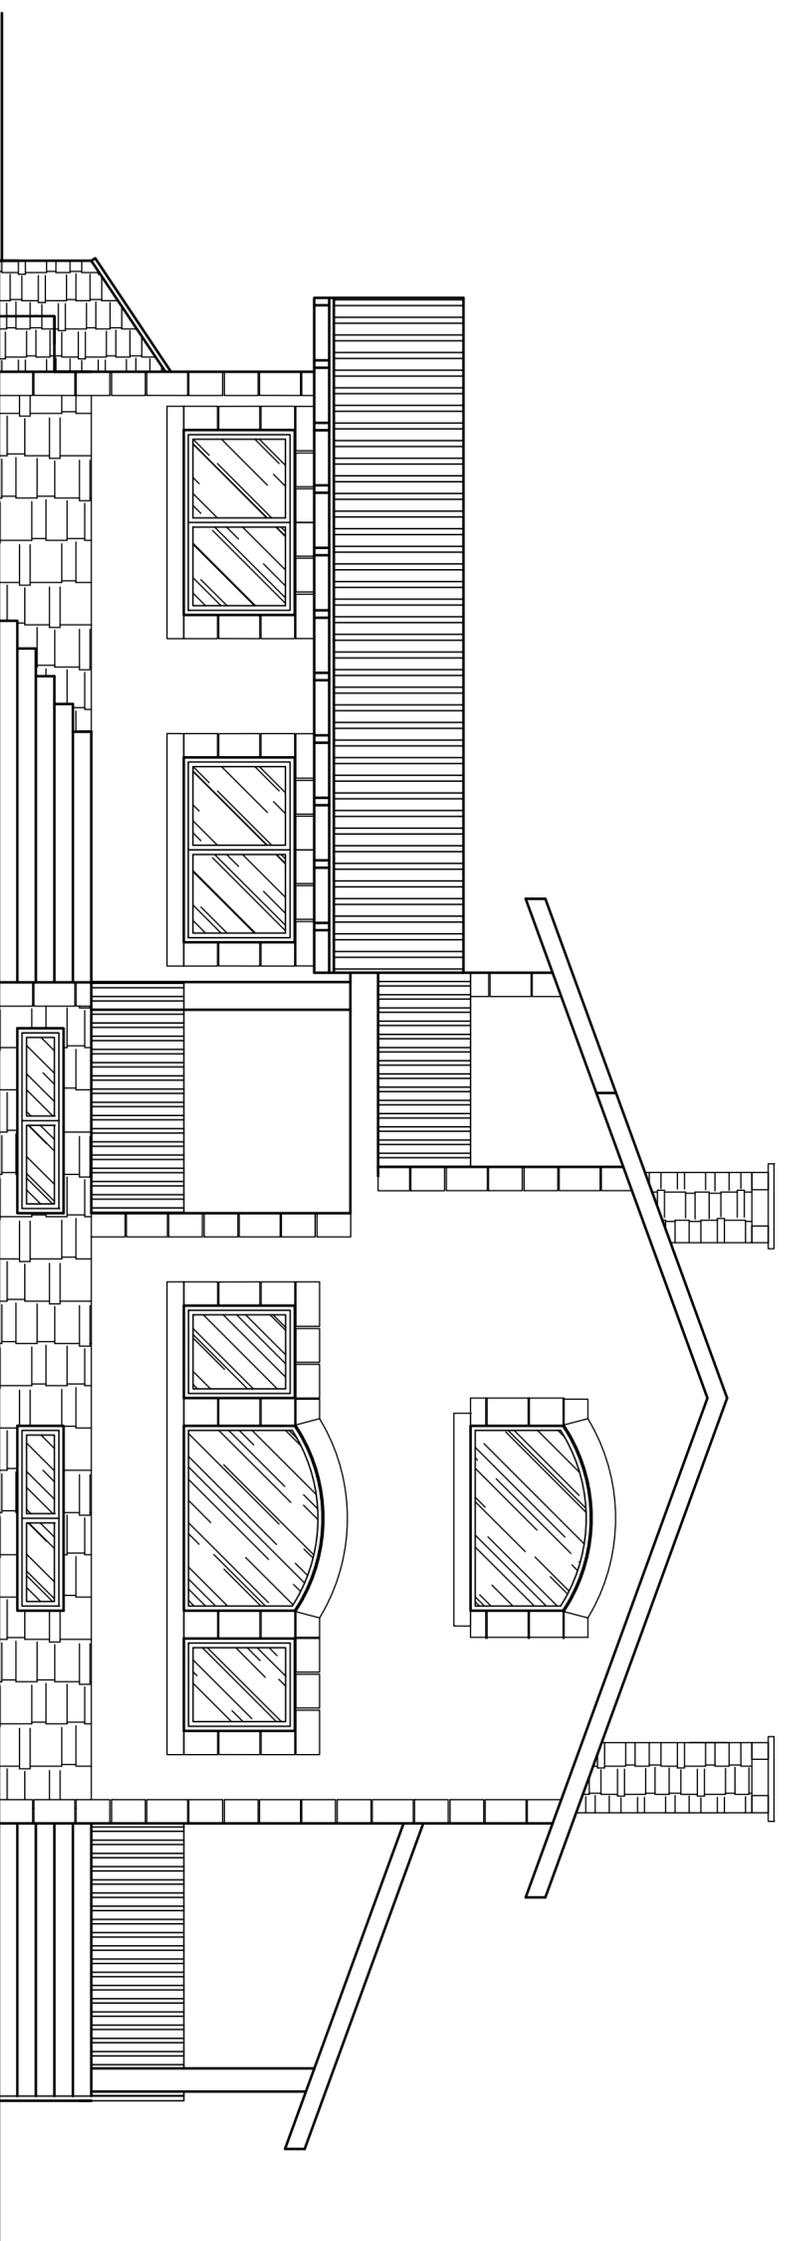


ALZADO SUR

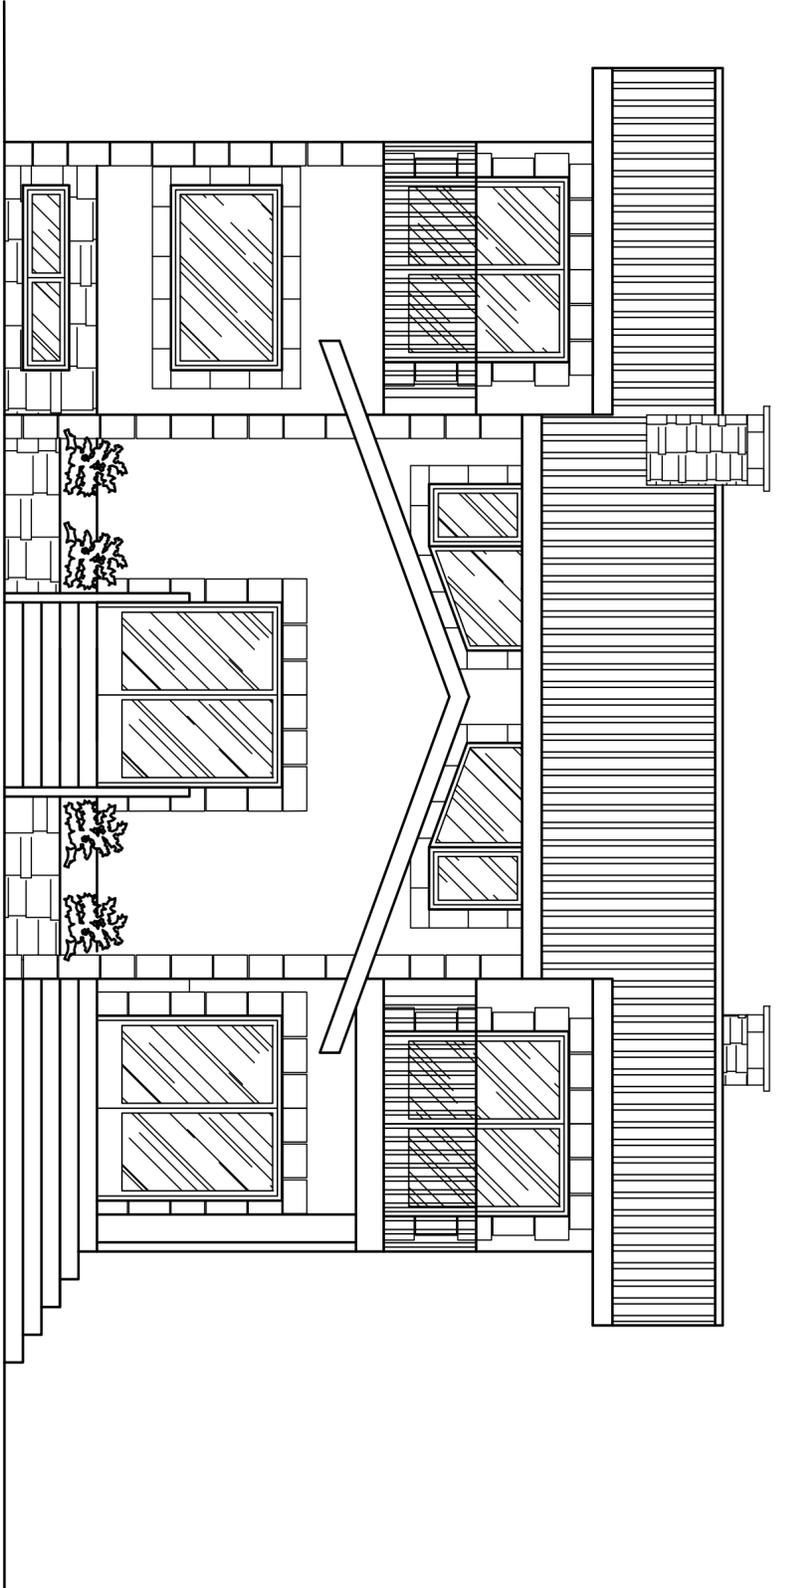

ALZADO OESTE

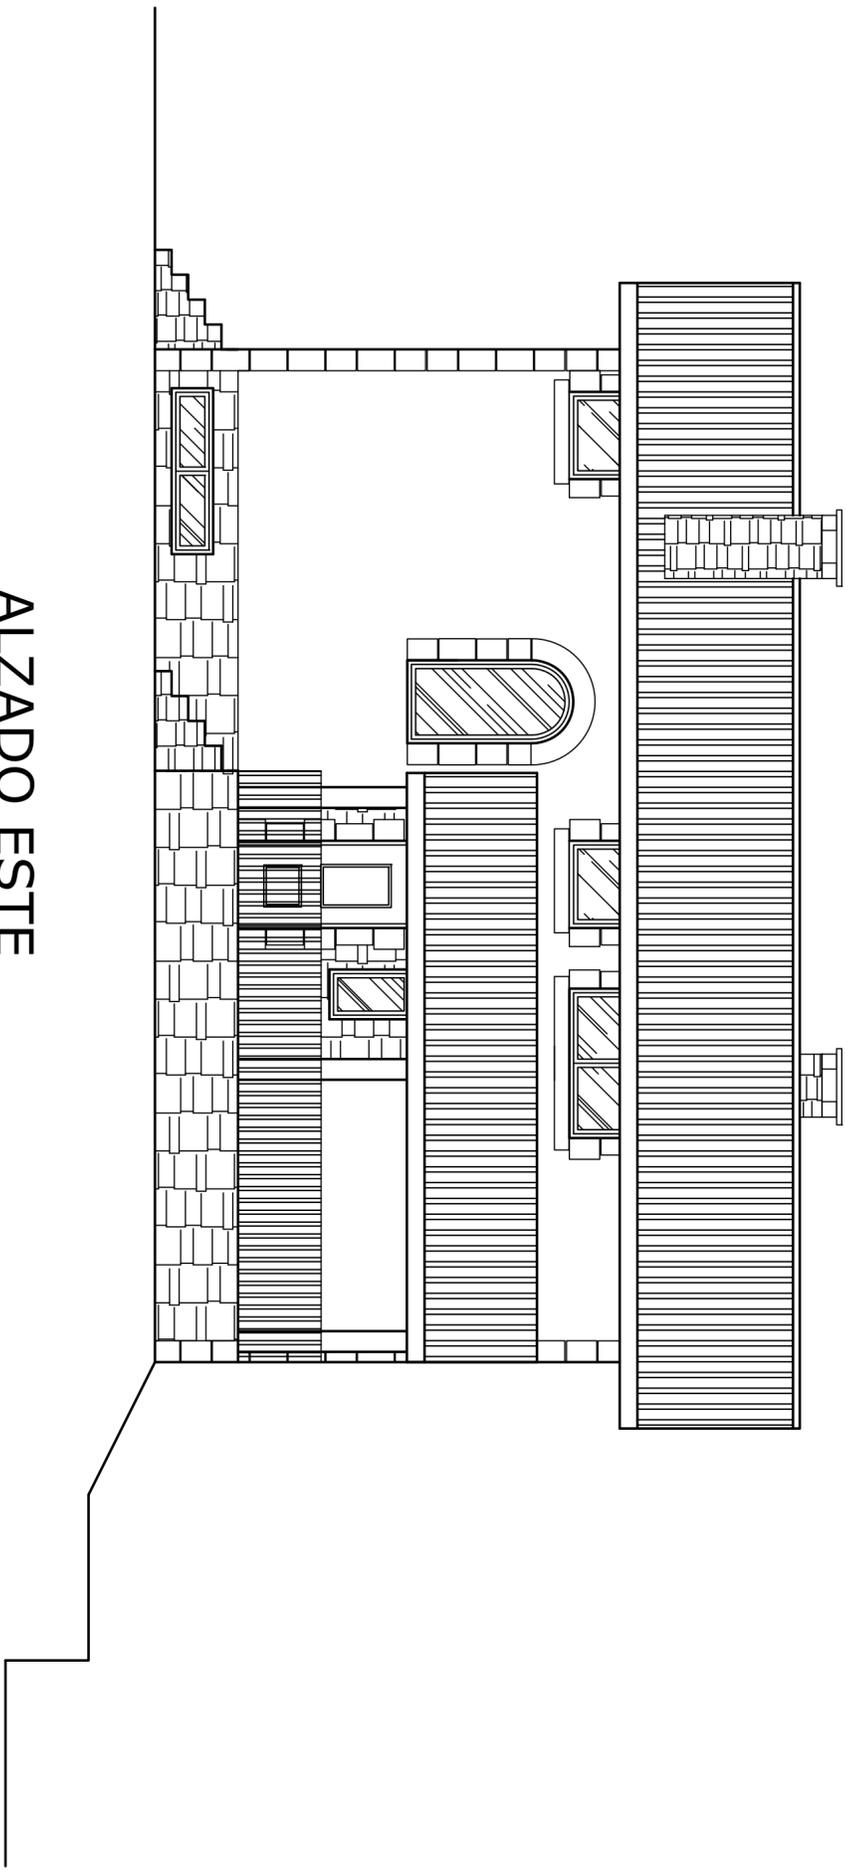

ALZADO ESTE

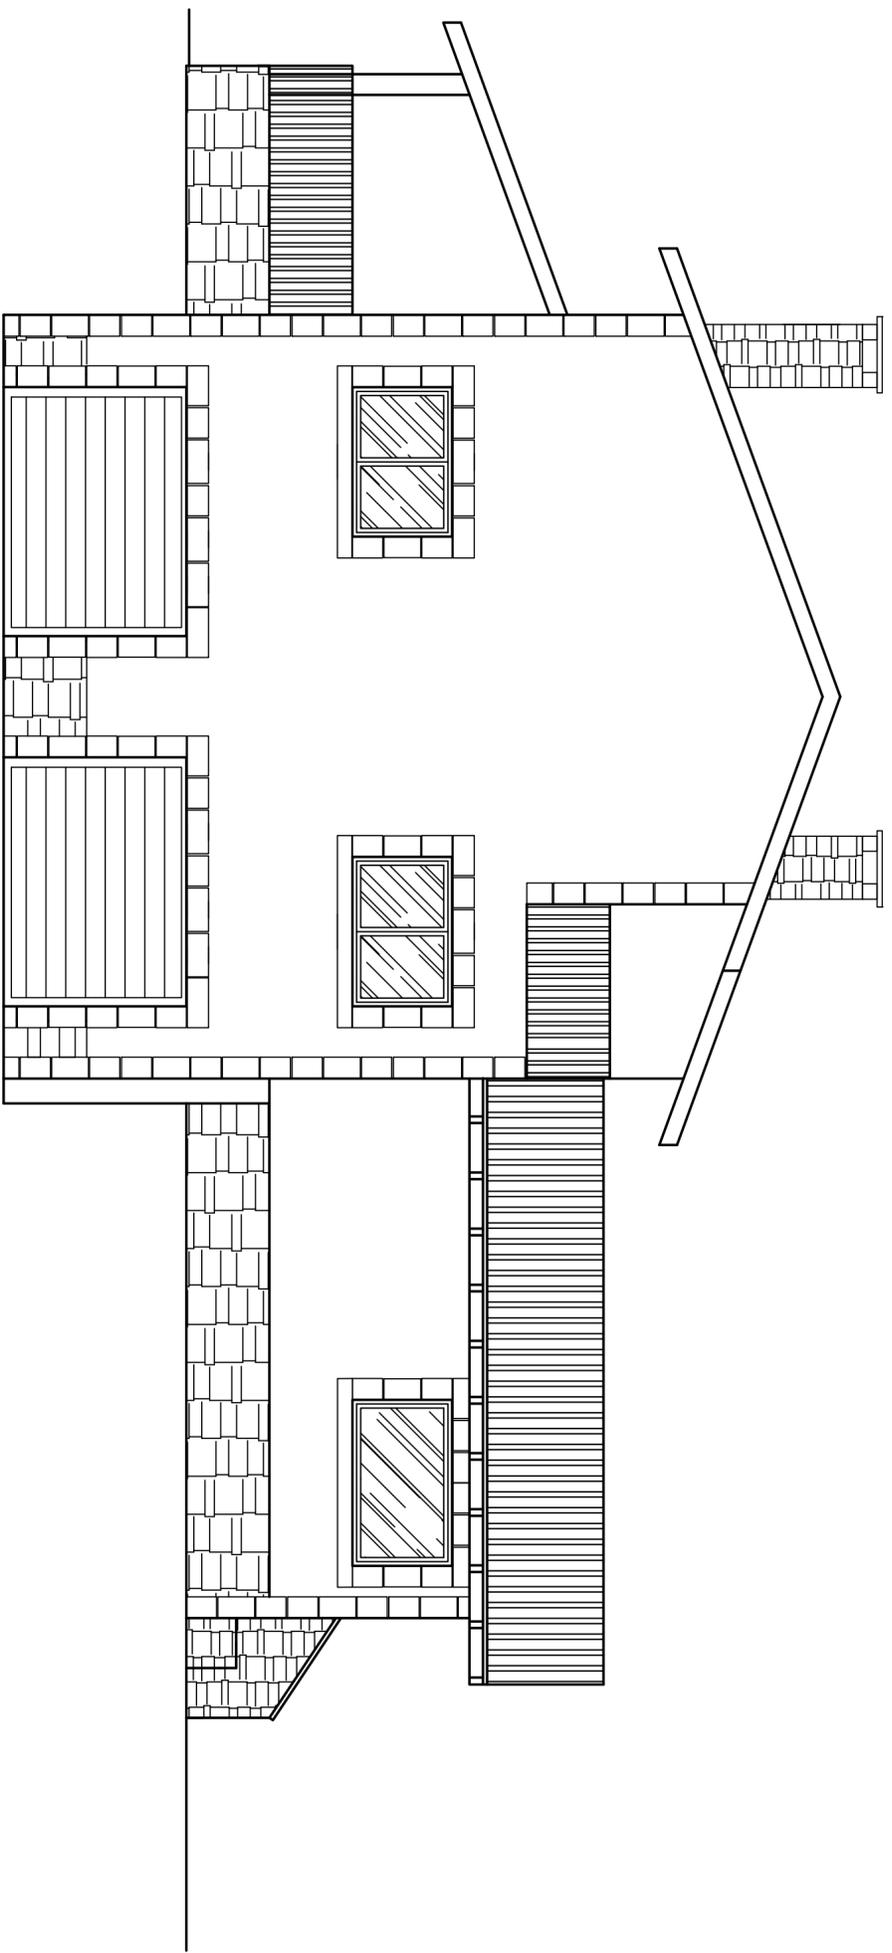

ALZADO NORTE

