

CUADRO DE SUPERFICIES	
SUP. CONSTRUIDA	98,00 M2
SUP. UTIL	86,75 M2


**DECORADOR** JOAQUÍN FRANCO

ESTUDIOS DE LOCAL COMO TIENDA DE ROPA  
ARGOÑOS-CANTABRIA

FECHA:  
ENE/2012

ESCALA: <b>1/50</b>	<b>ESTADO ACTUAL</b>	<b>01</b>
------------------------	----------------------	-----------

COMFORME LA PROPIEDAD: NANI RUEDA	DECORADOR: JOAQUÍN FRANCO TRUEBA
--------------------------------------	-------------------------------------

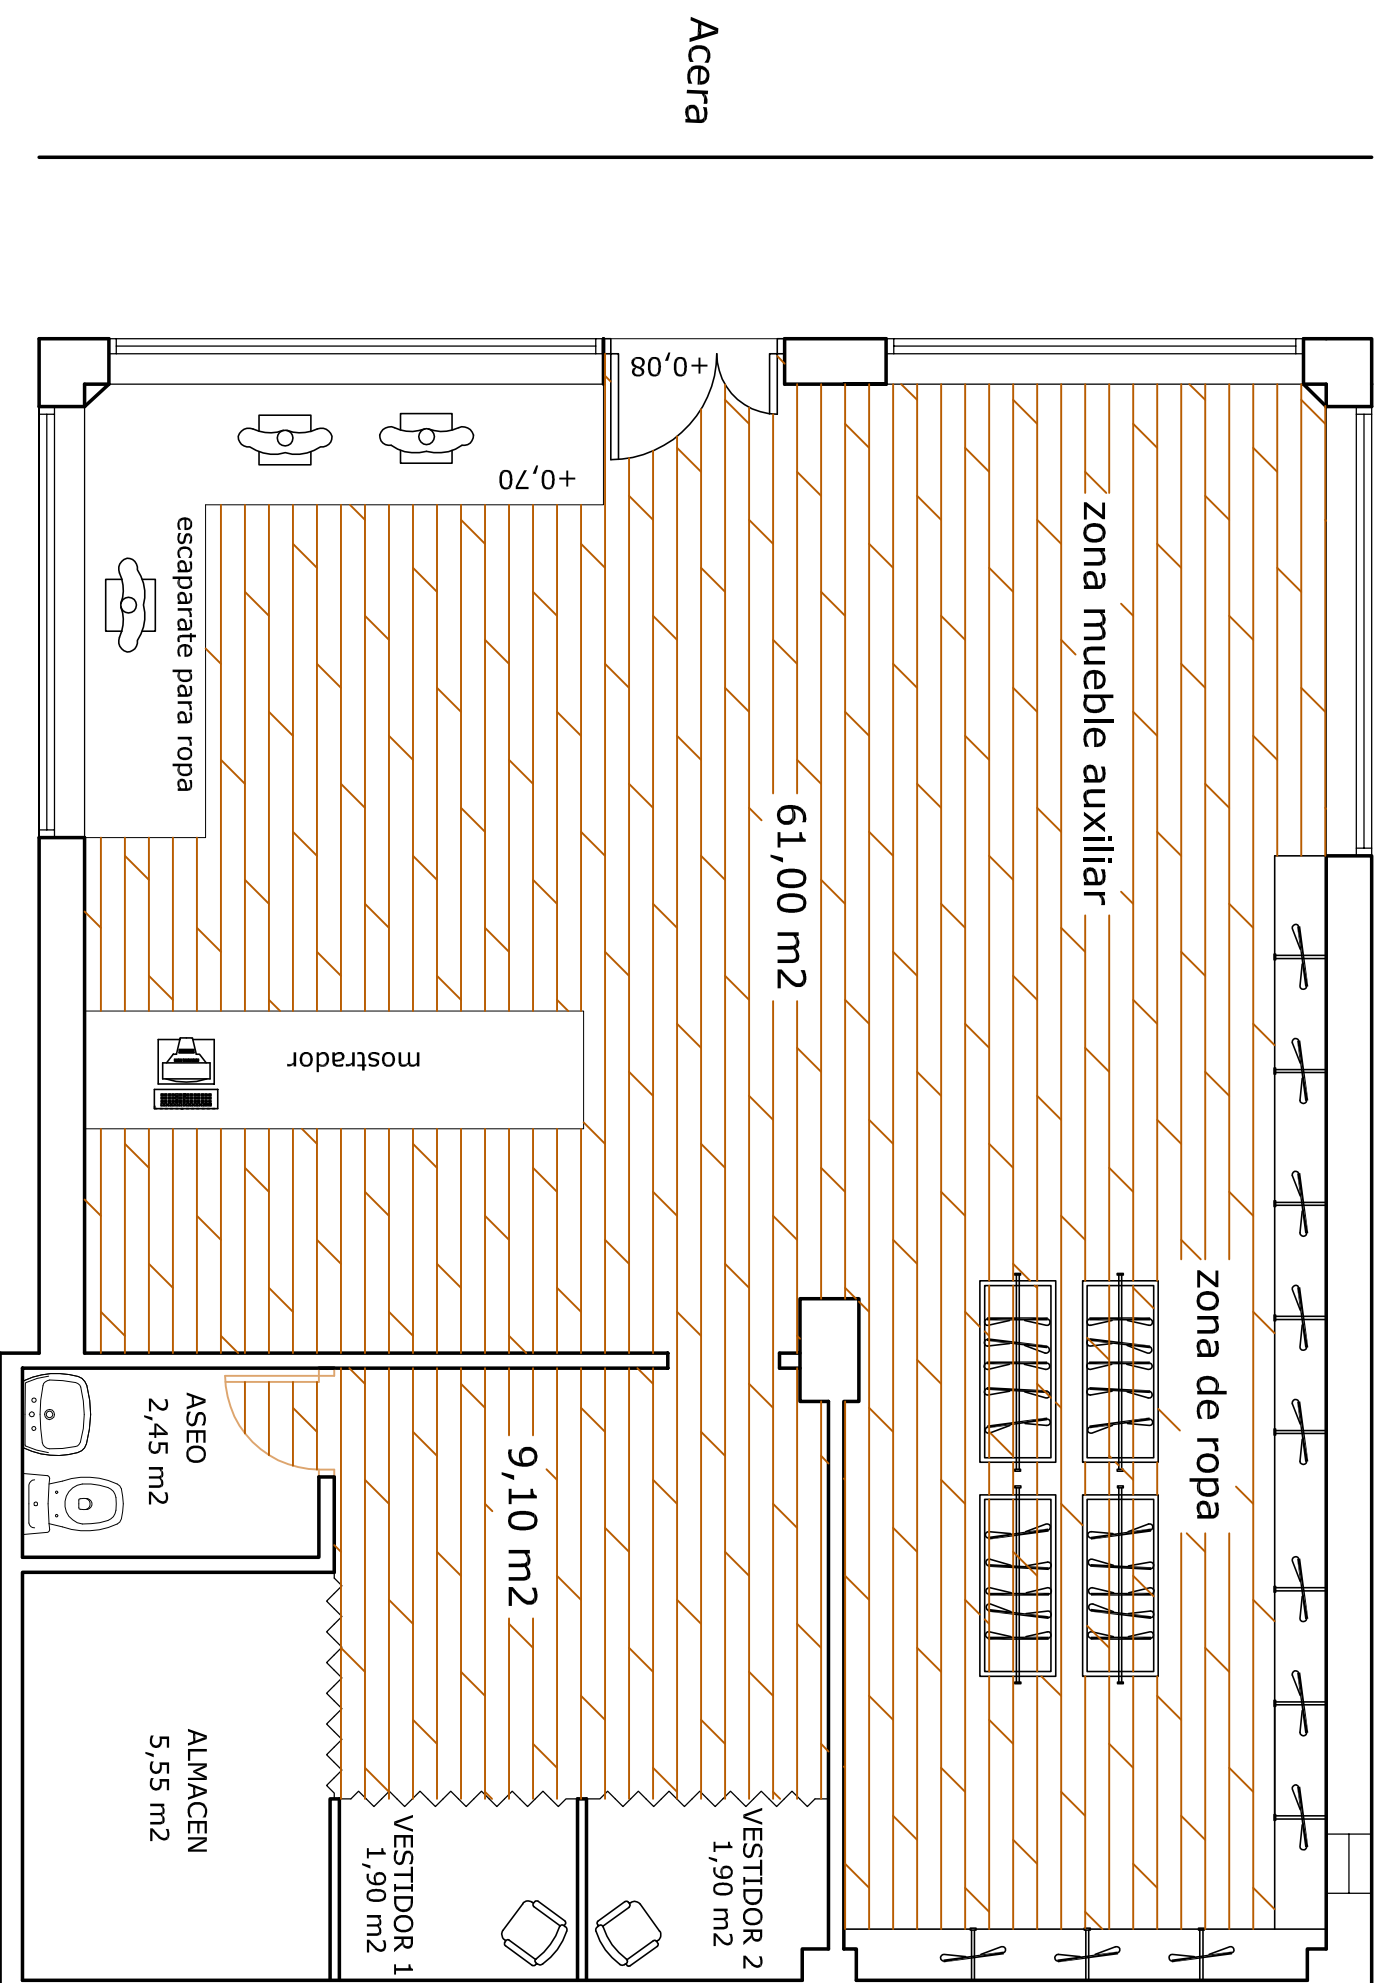

CUADRO DE SUPERFICIES	
SUP. CONSTRUIDA	98,00 M2
SUP. UTIL	86,75 M2

DECORADOR **JOAQUÍN FRANCO**

ESTUDIOS DE LOCAL COMO TIENDA DE ROPA  
ARGOÑOS-CANTABRIA

FECHA:  
ENE/2012

ESCALA:  
1/50

ESTADO REFORMADO


02

COMFORME LA PROPIEDAD:

DECORADOR:

NANI RUEDA

JOAQUÍN FRANCO TRUEBA

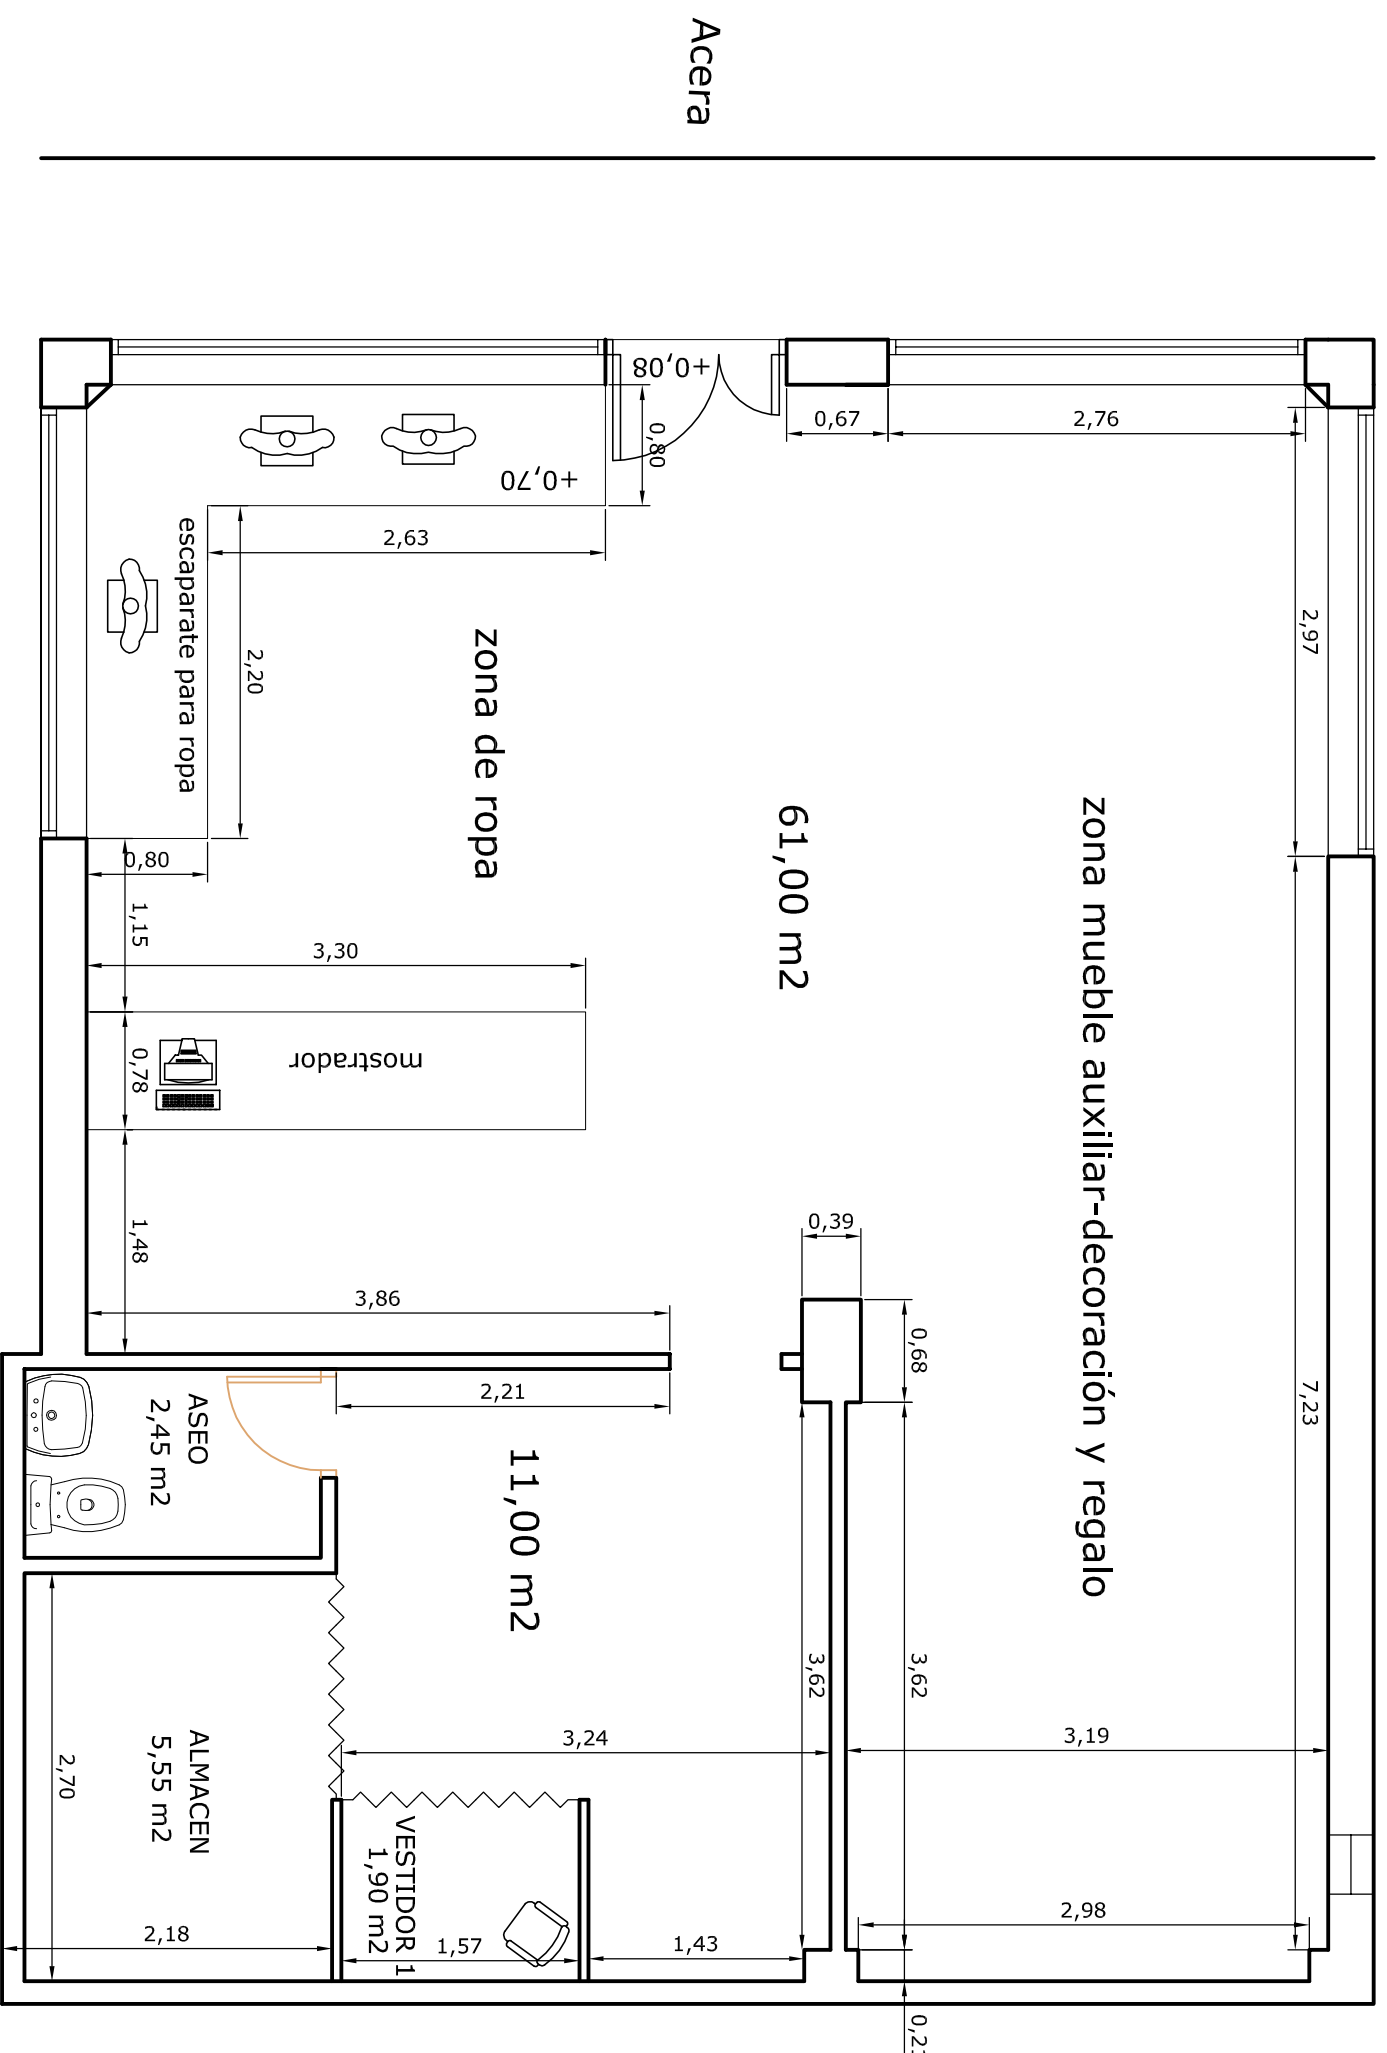

**CUADRO DE SUPERFICIES**

SUP. CONSTRUIDA	98,00 M2
SUP. UTIL	86,75 M2

**DECORADOR**

**Joaquín Franco**

**ESTUDIOS DE LOCAL COMO TIENDA DE ROPA**  
ARGOÑOS-CANTABRIA

FECHA:  
ENE/2012

ESCALA:  
1/50

**ESTADO REFORMADO**

**02**

COMFORME LA PROPIEDAD:

DECORADOR:

NANI RUEDA

JOAQUIN FRANCO TRUERA