

CUADRO DE SUPERFICIES

SUP. CONSTRUIDA	63,20 M2
SUP. UTIL	60,60 M2

PROYECTO: ACONDICIONAMIENTO DE LOCAL COMO TIENDA DE ROPA
AVDA. DE OVIEDO, RESIDENCIAL LOREDO II, BAJO, SOLARES-MEDIO CUDEYO(CANTABRIA)

FECHA:
OCT/05

ESCALA:
1/50

ESTADO ACTUAL


01

COMFORME LA PROPIEDAD:


DECORADOR:

NOELIA GOMEZ CANO

JOAQUIN FRANCO TRUEBA

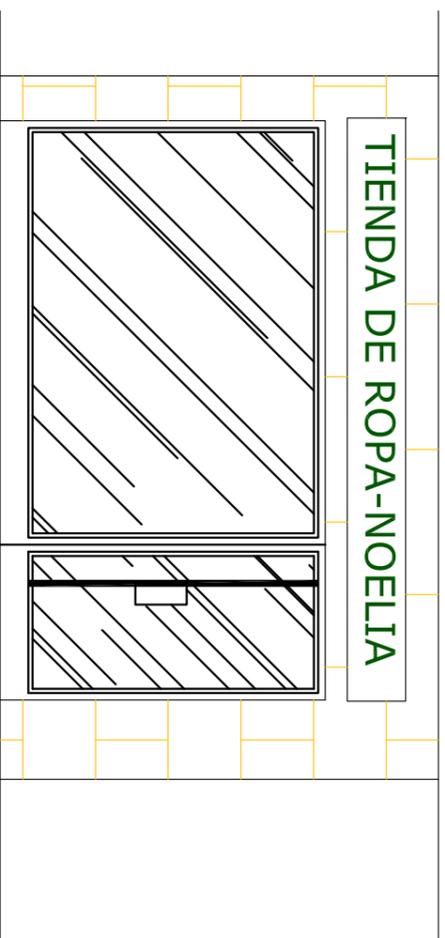

ALZADO PRINCIPAL

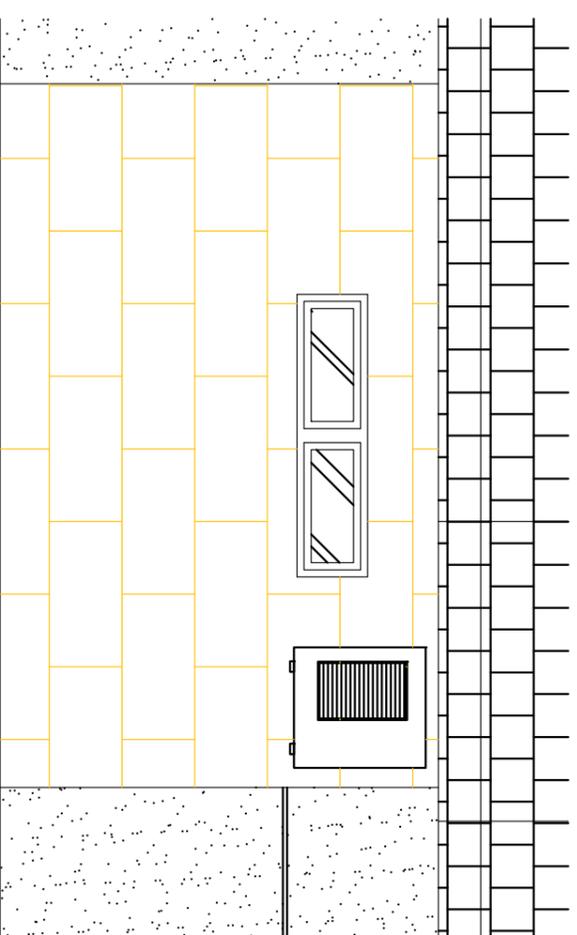

ALZADO POSTERIOR

PROYECTO: ACONDICIONAMIENTO DE LOCAL COMO TIENDA DE ROPA
AVDA. DE OVIEDO, RESIDENCIAL LOREDO II,BAJO, SOLARES-MEDIO CUDEYO(CANTABRIA)

FECHA:
OCT/05

ESCALA:
1/50

**ESTUDIOS DE ESTADO REFORMADO
ALZADOS DE FACHADAS**

03

COMFORME LA PROPIEDAD:


DECORADOR:

NOELIA GOMEZ CANO

JOAQUIN FRANCO TRUEBA



LOCAL COLINDANTE

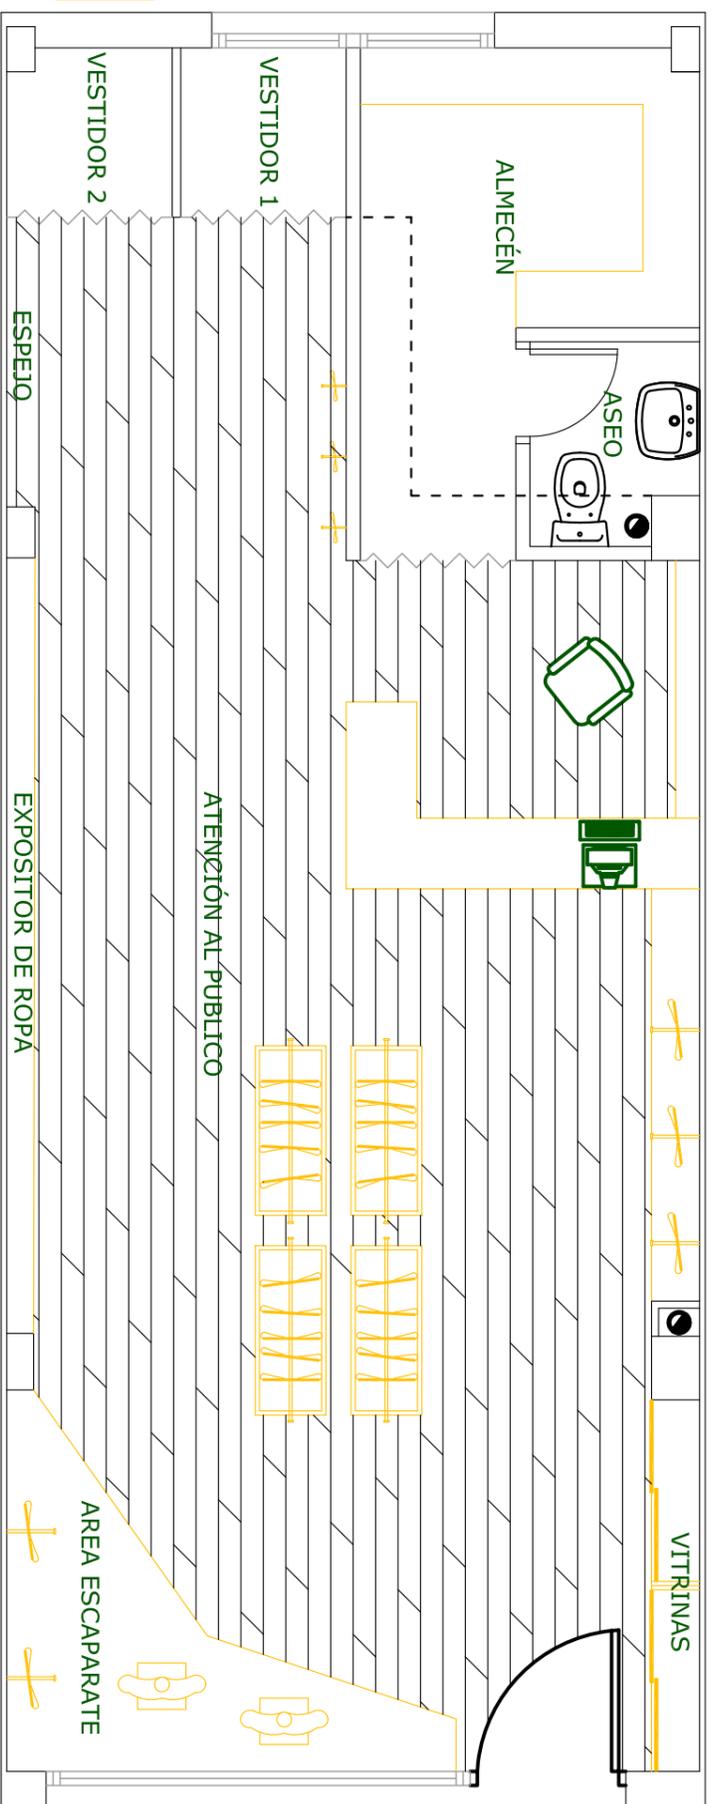

LOCAL COLINDANTE

PORTAL

CUADRO DE SUPERFICIES

SUP. CONSTRUIDA	63,20 M ²
SUP. UTIL TOTAL	57,15 M ²
ALMACÉN	6,50 M ²
ASEO	1,60 M ²
ATENCIÓN AL PÚBLICO	42,40 M ²
VESTIDOR 1	1,40 M ²
VESTIDOR 2	1,35 M ²
ÁREA ESCAPARATE	3,90 M ²

PROYECTO: ACONDICIONAMIENTO DE LOCAL COMO TIENDA DE ROPA
AVDA. DE OVIEDO, RESIDENCIAL LOREDO II, BAO, SOLARES-MEDIO CUDEYO (CANTABRIA)

FECHA:
OCT/05

ESCALA:
1/50

**ESTUDIOS DE ESTADO REFORMADO
PLANTA DE DISTRIBUCIÓN**


02

COMFORME LA PROPIEDAD:


DECORADOR:

NOELIA GOMEZ CANO


JOAQUIN FRANCO TRUEBA

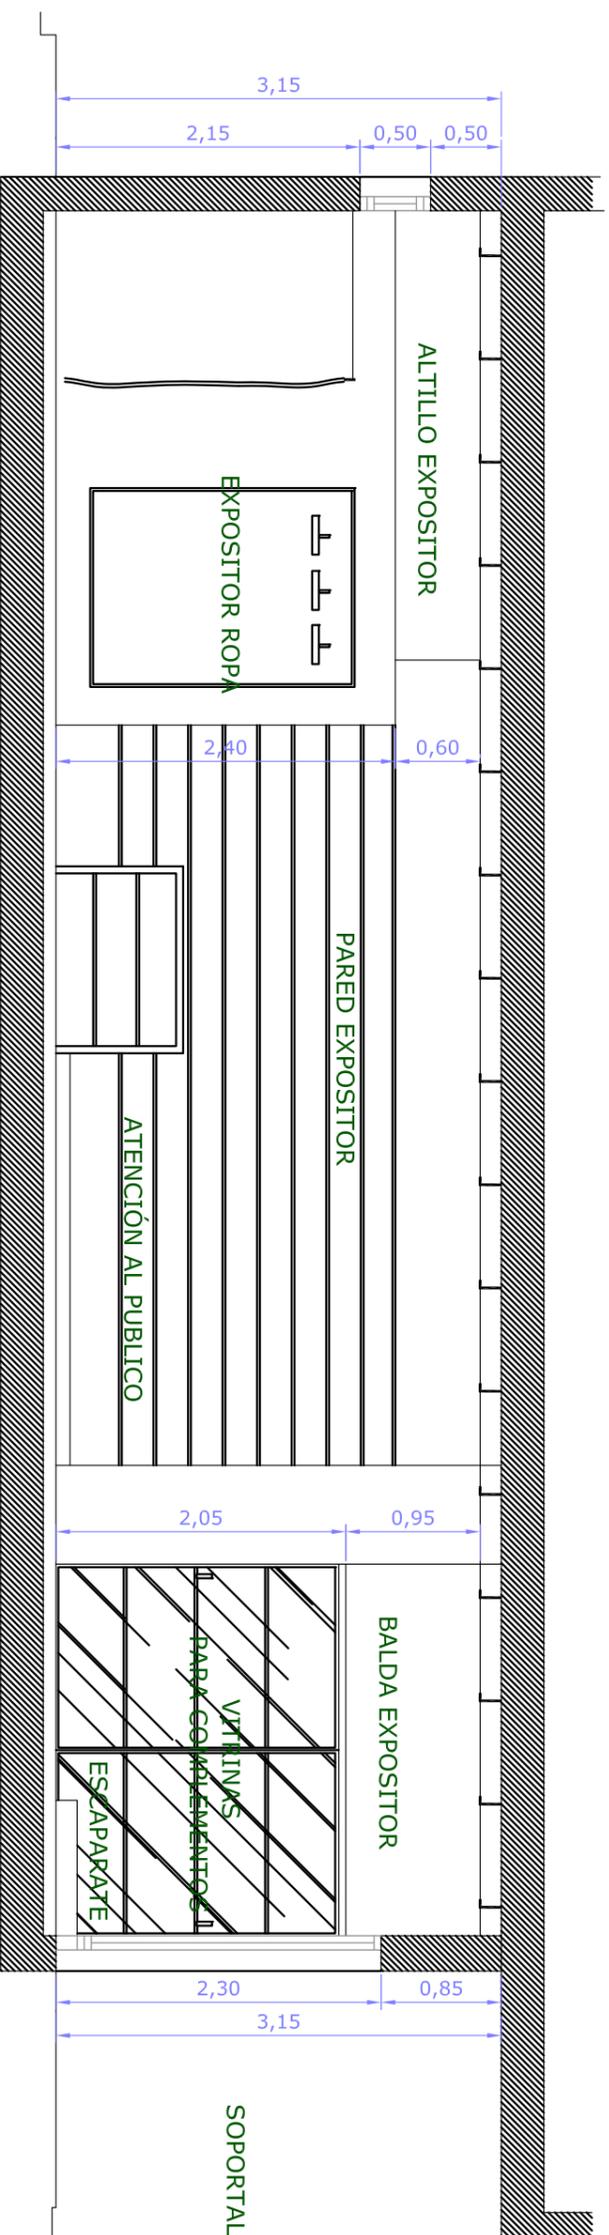

SECCIÓN B-B'
LONGITUDINAL

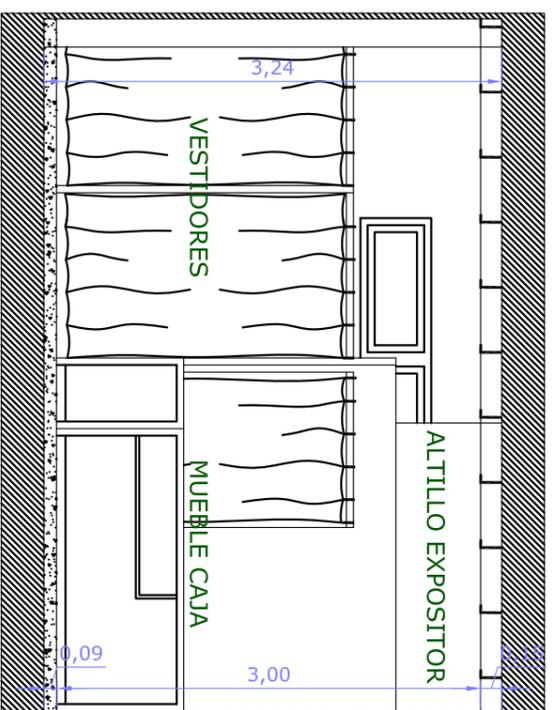

SECCIÓN A-A'
TRANSVERSAL

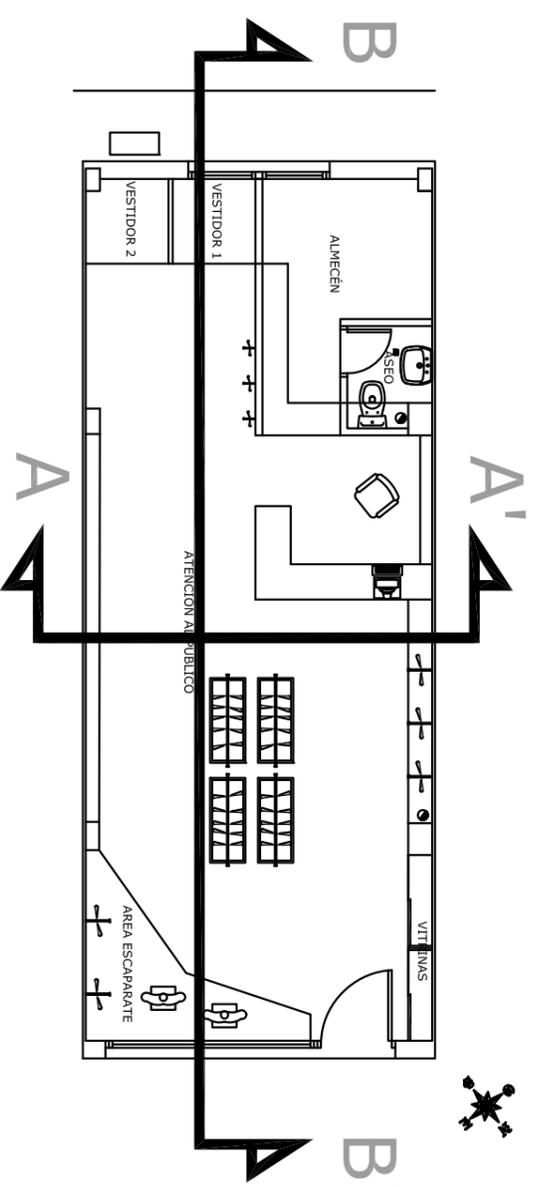

PROYECTO: ACONDICIONAMIENTO DE LOCAL COMO TIENDA DE ROPA
AVDA. DE OVIEDO, RESIDENCIAL LOREDO II, BAO, SOLARES-MEDIO CUDEYO (CANTABRIA)

FECHA:
OCT/05

ESCALA:
1/50

ESTUDIOS DE ESTADO REFORMADO
SECCIONES

04

COMFORME LA PROPIEDAD:

DECORADOR:

NOELIA GOMEZ CANO

JOAQUIN FRANCO TRUEBA