



Dimension	(mm)
A	1820
B	1180
C	640

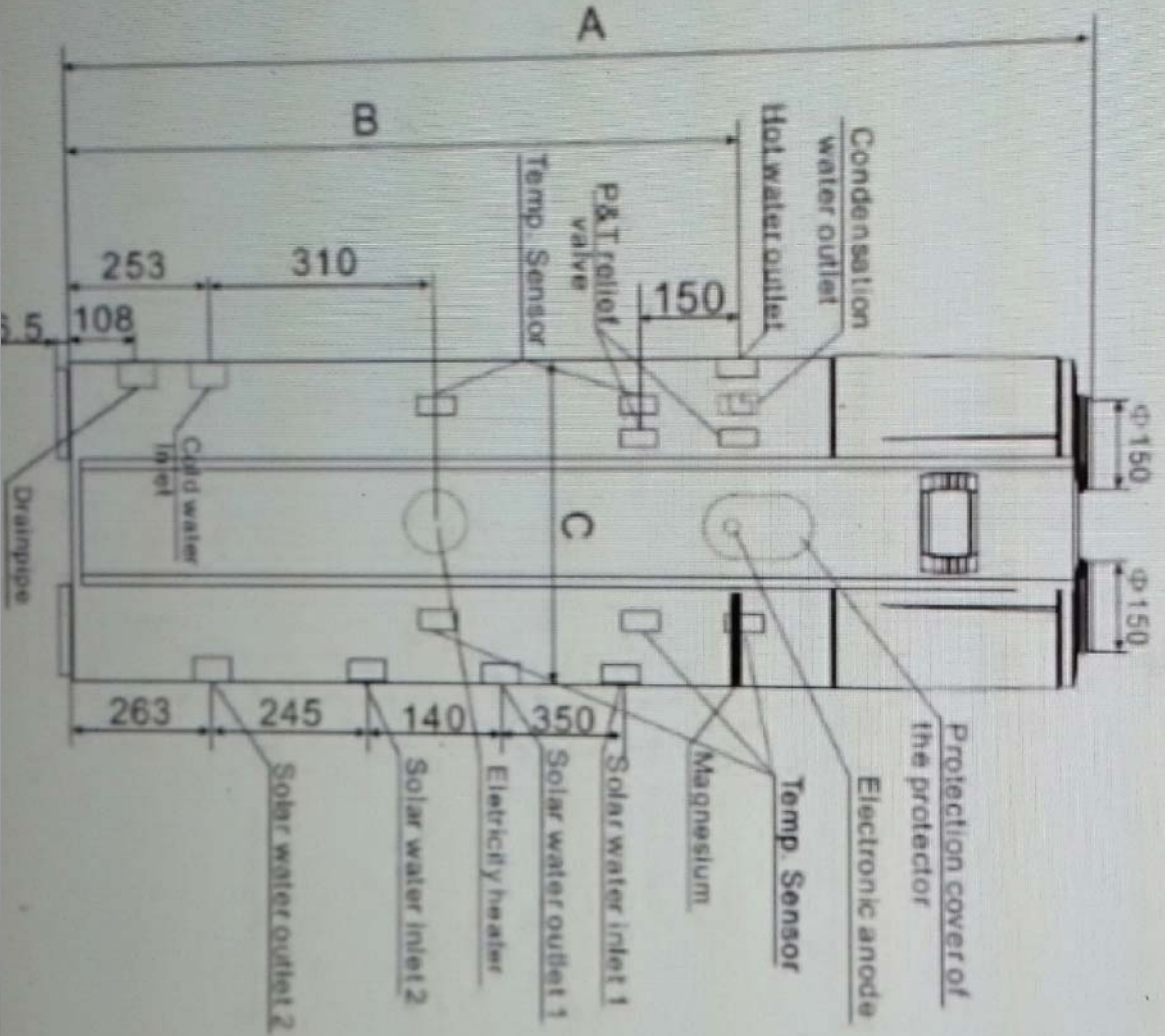


	Unidades	ESP400-010-2001 (D)	ESP400-010-3001 (D)
Capacidad de calentamiento	KW	2.3	2.3
Capacidad del tanque de agua	L	200	300
Entrada de alimentacion	KV	0.64	0.64
Corriente corriente	UN	2.78	2.78
Fuente de alimentacion		230V / 50Hz	230V / 50Hz
Cantidad de compresores		1	1
Tipo de compresor		Giratorio	Giratorio
Temperatura nominal de salida	DO	55	55
Volumen de aire	METRO CUBICO	350	350
Presion del aire	Pensiviana	40	40
Diametro del conducto	Mm	150	150
ruído	dB (A)	45	45
Tamaño de conexión de agua	pulgada	3/4	3/4
Calentador eléctrico	KW	1.5	1.5
Rango de temperatura de funcionamiento	DO	0-43	0-43
Temperatura máxima del tanque de agua	DO	60	60
Rango de temperatura de agua de funcionamiento	DO	9-60	9-60
Presión de operación de agua	MPa	0.15-0.7	0.15-0.7

ESQUEMA DE INSTALACION CUADRO ENCENDIDOS GRADO DE ELECTRIFICACION ELEVADA

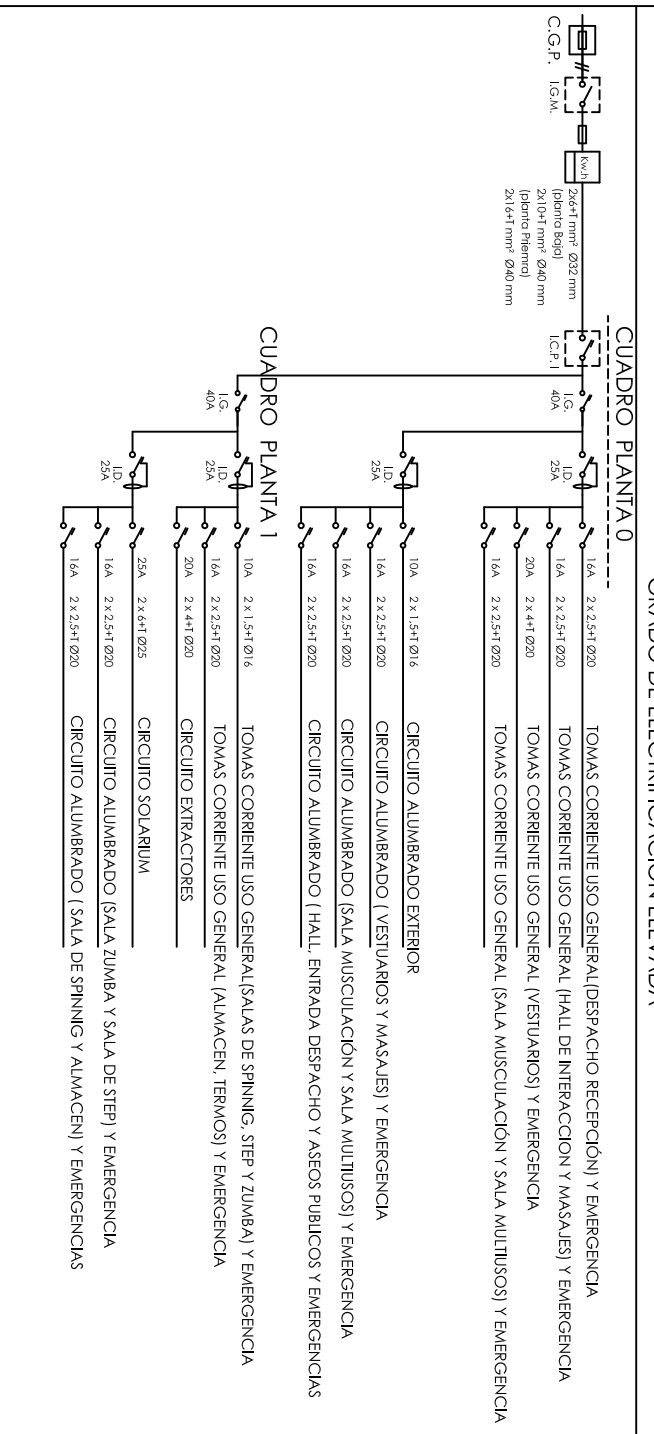

INSTALACION DE ENLACE	INSTALACION INTERIOR
CAJA GENERAL DE PROTECCION (CGP)	INTERRUPTOR CUADRO PROTECCION (ICP)
LINEA GRAL. DE ALIMENTACION (LGA)	CUADRO GENERAL DE DISTRIBUCION (CGD)
INTERRUPTOR GRAL. DE MANIOBRA (IGM)	INTERRUPTOR AUTOMATICO MAGNETOTERMICO (IG. PLA 6 ICP)
FUSIBLE DE SEGURIDAD	INTERRUPTOR DIFERENCIAL (ID)
CONTADOR E. ACTIVA	I - Monopolar, II - Bipolar, III - Tripolar, IV - Tetrapolar, T - Temporizado

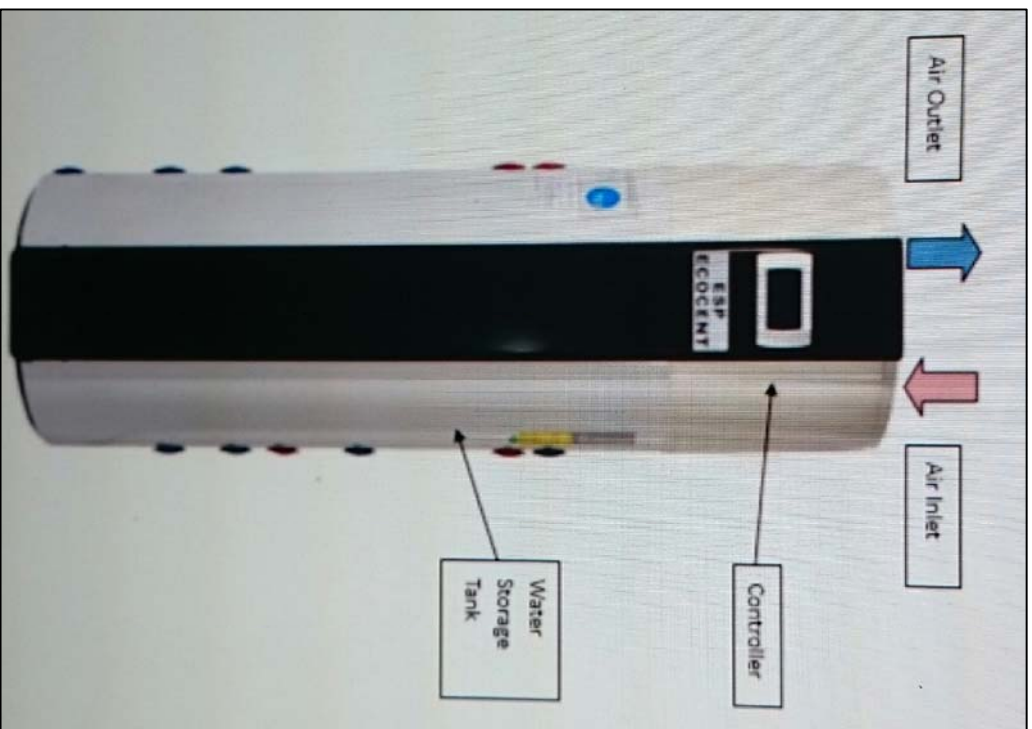

DECORADOR **JOAQUIN FRANCO**

BARRIO VALLEJADA N° 9, LOCAL 2-MERUELO
ACTIVIDAD PARA GIMNASIO EN NAVES COMERCIALES

FECHA: MAR/2018

ESCALA: 1/100

21


COMFORME LA PROPIEDAD:

DECORADOR / INTERIORISTA COLEGIADO N° 6239:

ADIS S. COOP. CIF: F-39.851415

JOAQUIN FRANCO TRUEBA


MURAL DE NOMBRE Y LOGOTIPO

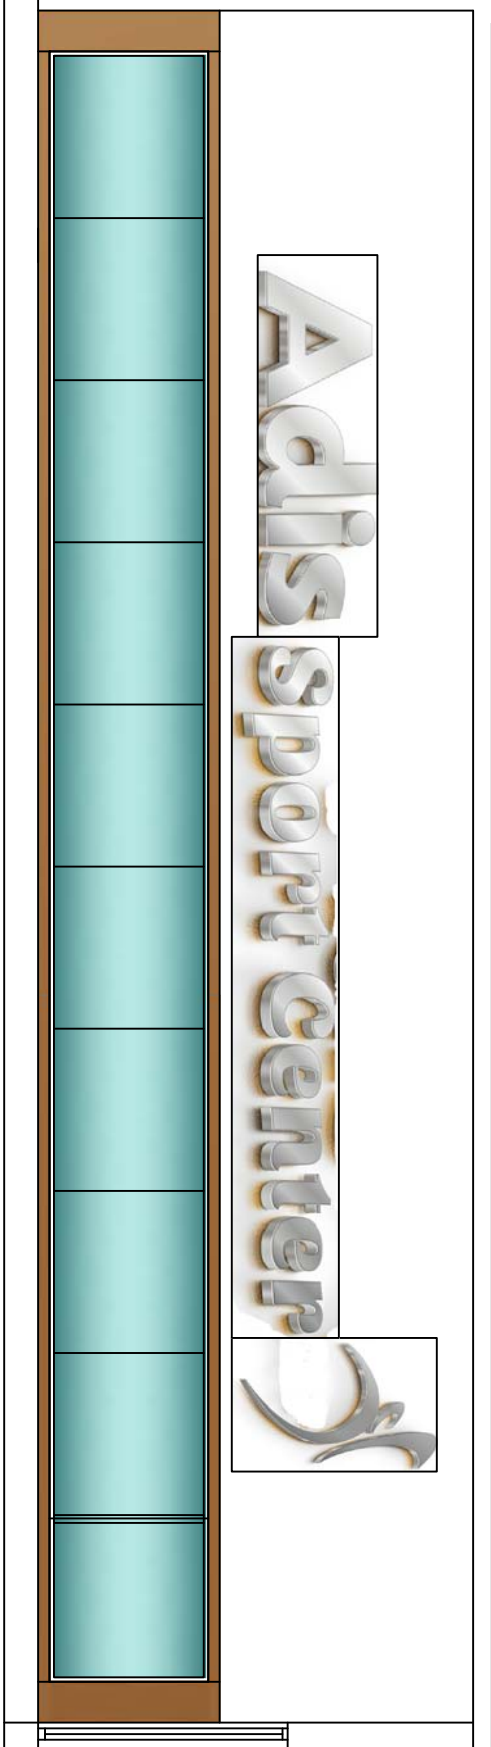

FRISO DECORATIVO ACRISTALADO CON LED Y REMATADO MADERA DE ROBLE

DETALLE ZONA ACCESO

MURAL DE NOMBRE Y LOGOTIPO

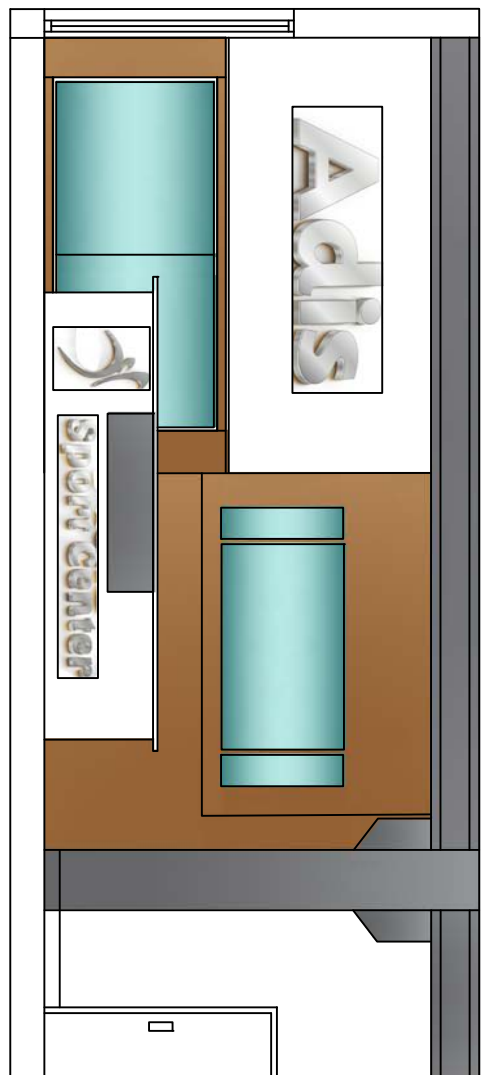


FRISO DECORATIVO ACRISTALADO CON LED

OFICINA MADERA DE ROBLE Y MOSTRADOR BLANCO-GRIS

DETALLE ZONA ACCESO

ESCALA 1/75

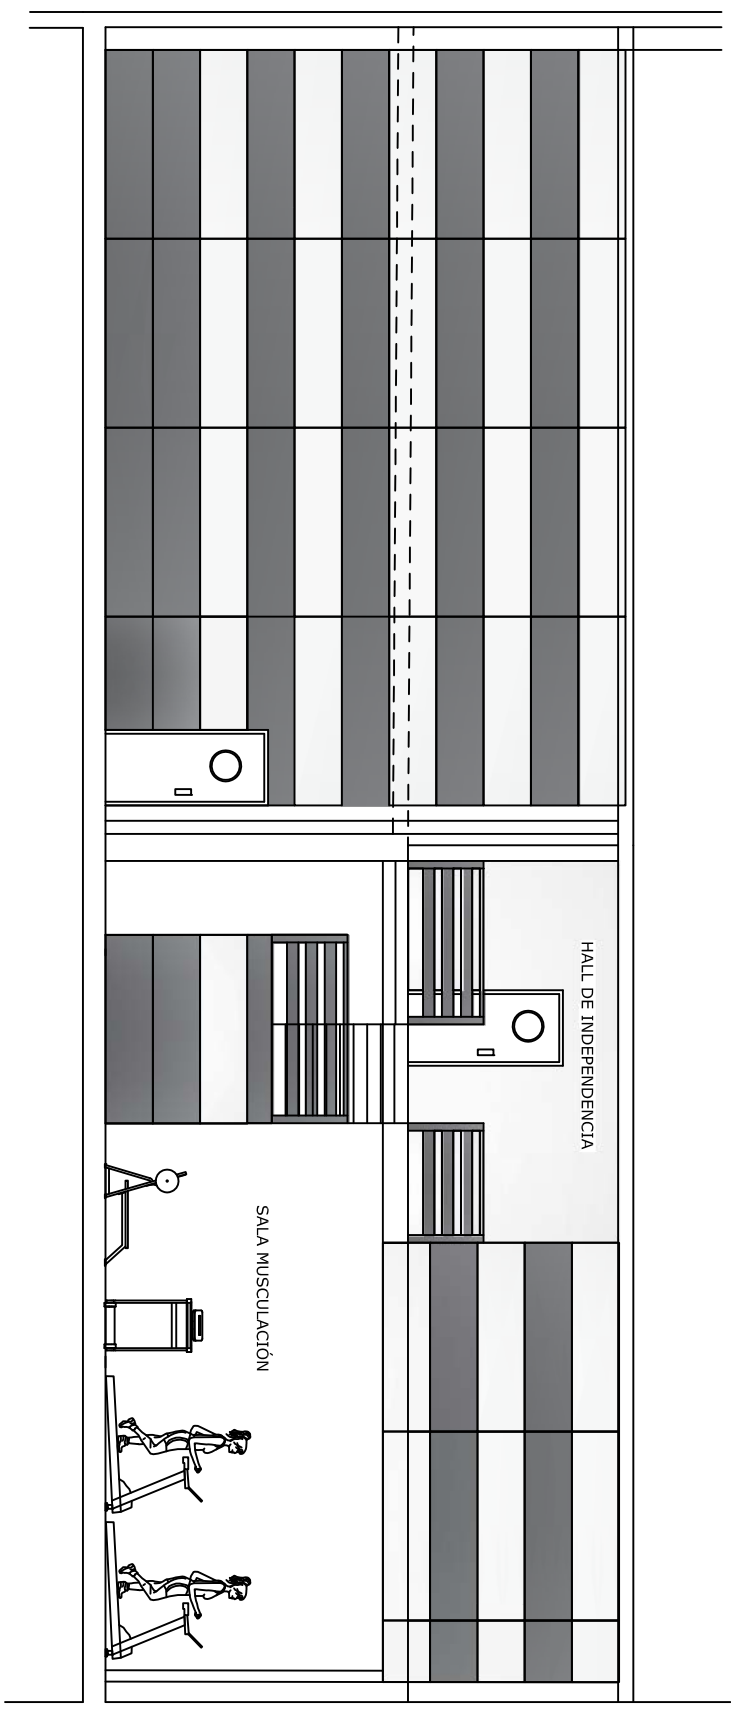


TABLEROS OSB PINTADOS EN GRIS Y BLANCO

ESCALA 1/100

DECORADOR JOAQUIN FRANCO	
BARRIO VALLEJADA N° 9, LOCAL 2-MERUELO ACTIVIDAD PARA GIMNASIO EN NAVES COMERCIALES	
FECHA: MAR/2018	ESCALA: 1/100
22	
COMFORME LA PROPIEDAD: ADIS S. COOP. CIF: F-39.851415	DECORADOR / INTERIORISTA COLEGIADO N° 6239: JOAQUIN FRANCO TRUEBA


TAQUILLERO SALA STEP-ZUMBA

en tablero osb

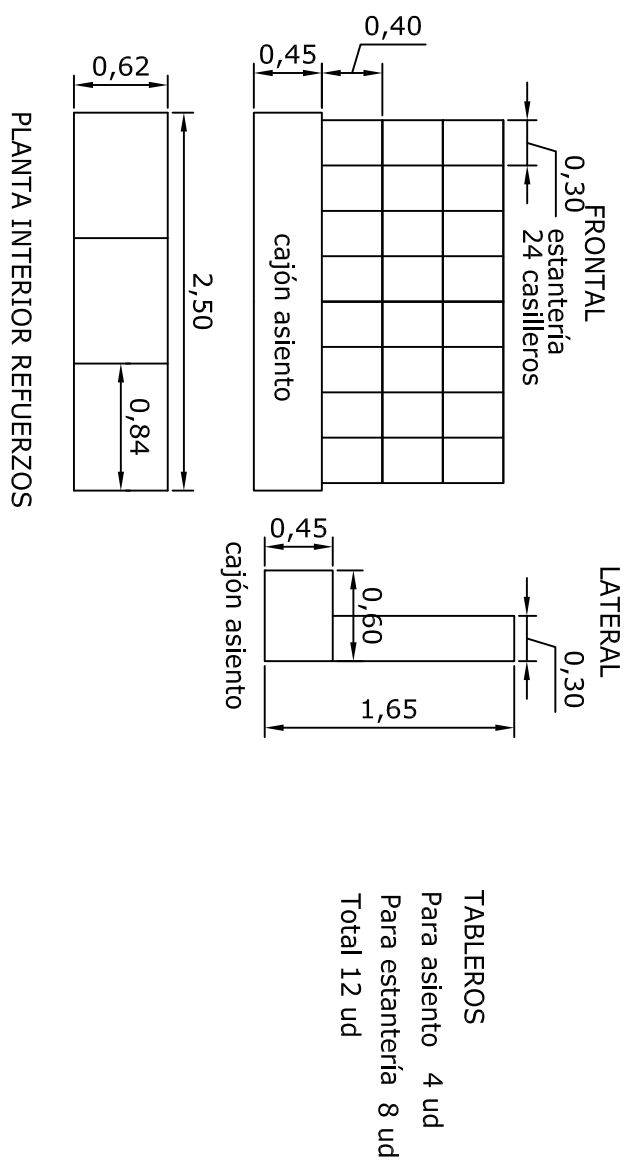


TAQUILLERO SALA SPINNING

en tablero osb

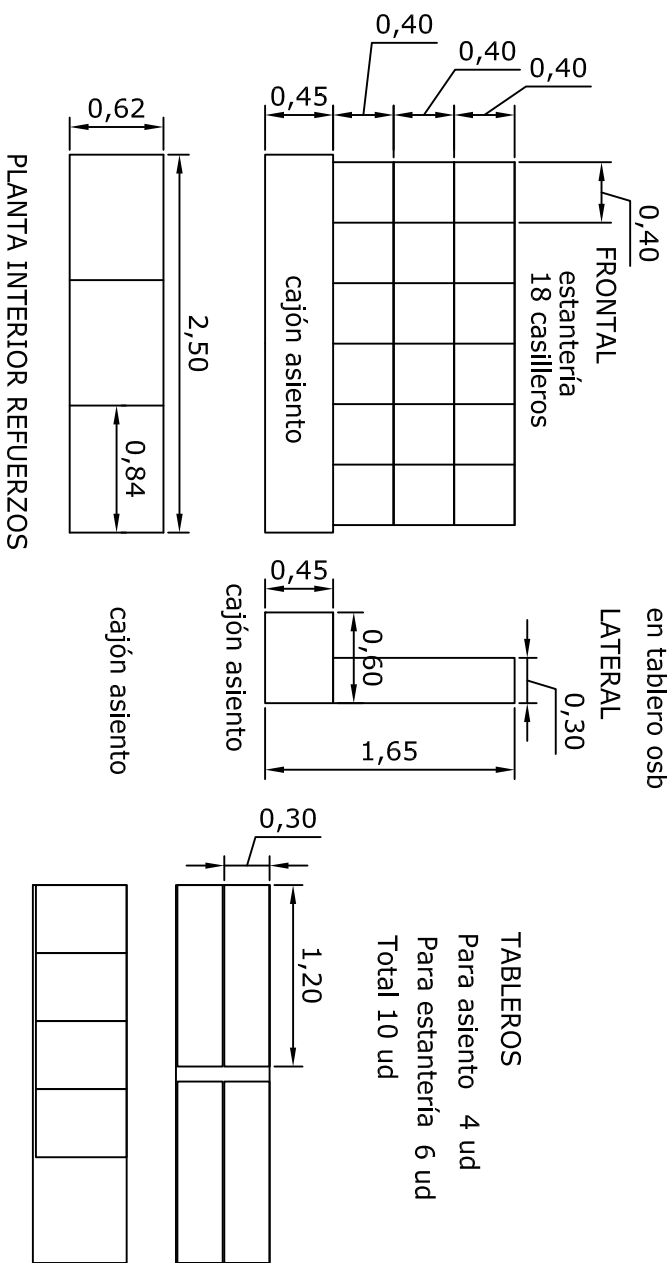


TAQUILLERO SALA multusos

en tablero osb

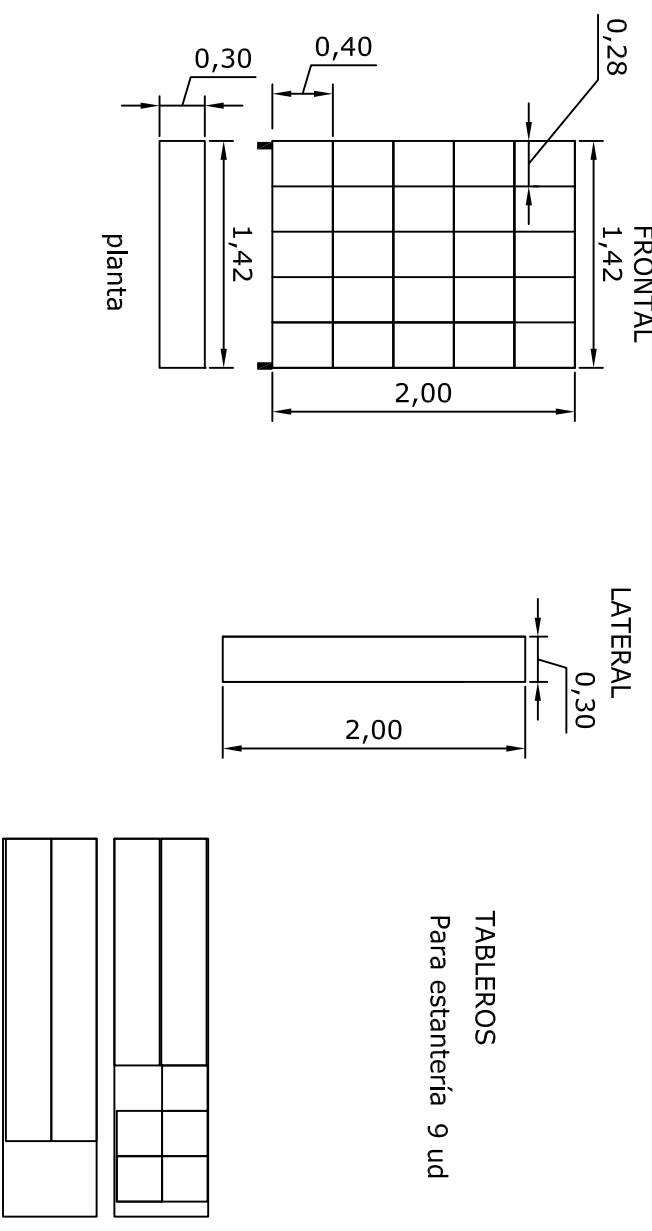

TAQUILLERO ZONA SUBIDA ESCALERA

24 TAQUILLAS Y 16 CASILLEROS en MELAMINA GRIS

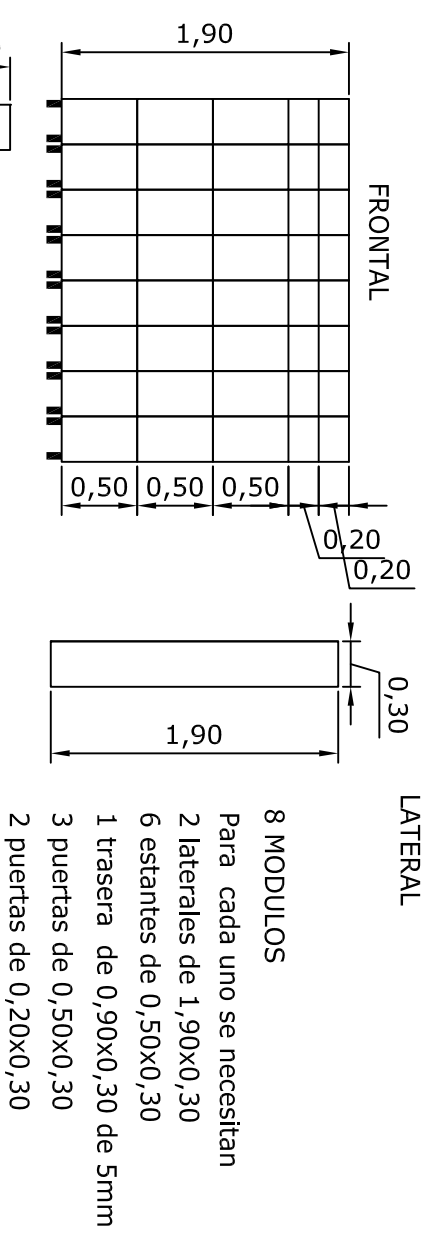

DESCRIPCION

BARRIO VALLEJADA N° 9, LOCAL 2-MERUELO
ACTIVIDAD PARA GIMNASIO EN NAVES COMERCIALES

DISEÑO DE MUEBLES

ESCALA: 1/50

23

CONFIRME LA PROPIEDAD:

ADIS S. COOP. CIF: F-39.851.415

DECORADOR / INTERIORISTA COLEGIADO N° 6238:
JOAQUIN FRANCO TRUEBA

FECHA: MAR/2018