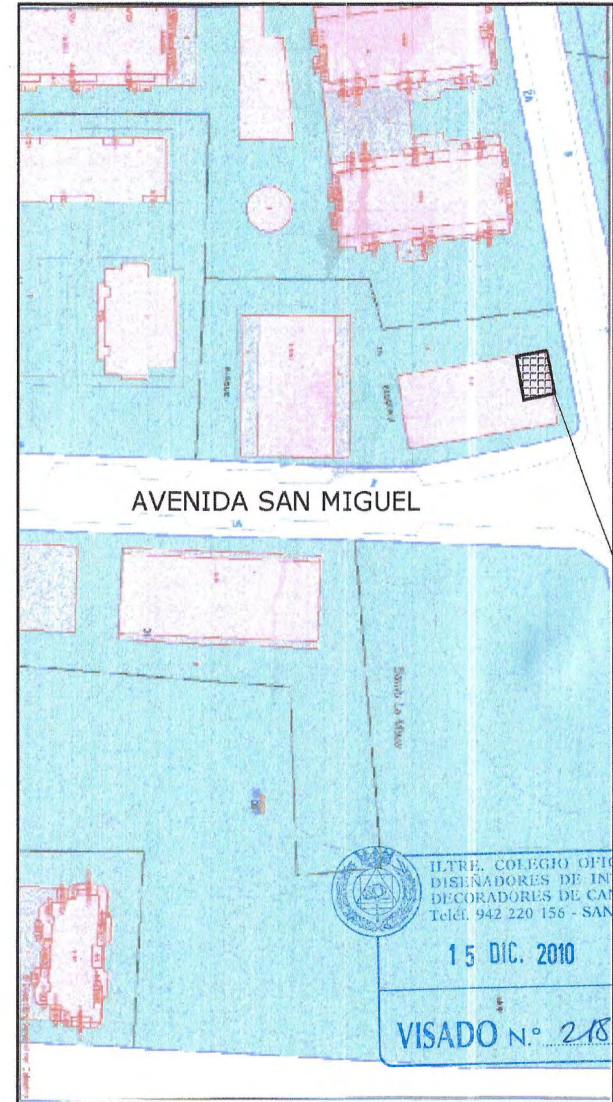

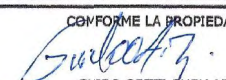



1/5000



LOCAL

1/1000

DECORADOR		JOAQUÍN FRANCO	
PROYECTO:		REFORMA DE LOCAL PARA UN BAR	FECHA:
C/AVENIDA SAN MIGUEL 2 BLOQ 2 LOCAL Nº 1-SAN MIGUEL DE MERUELO-CANTABRIA			NOV/2010
 ESCALA: 1/50	SITUACION DEL LOCAL EN PLANEAMIENTO		01
	CONFORME LA PROPIEDAD:		DECORADOR:
 GUIDO ORTIZ CUELLAR		 JOAQUÍN FRANCO TRUEBA	



FACHADA PRINCIPAL. ACTUAL=REMODELADA EXTERIOR



ESPACIO INTERIOR ACtual DEL LOCAL

