

DECORADOR **Joaquín Franca**

PROYECTO: **REFORMA REAL GOLF DE PEDREÑA**

PEDREÑA-MARINA DE CUDEYO-CANTABRIA

FECHA:
JUL/06



ESCALA:
1/50

ESTUDIOS DEL ESTADO ACTUAL
PLANTA BAUCUBIERTA-COTAS


06

CONFORME LA PROPIEDAD:

DECORADOR:

REAL GOLF PEDREÑA

JOAQUIN FRANCO TRUJERA

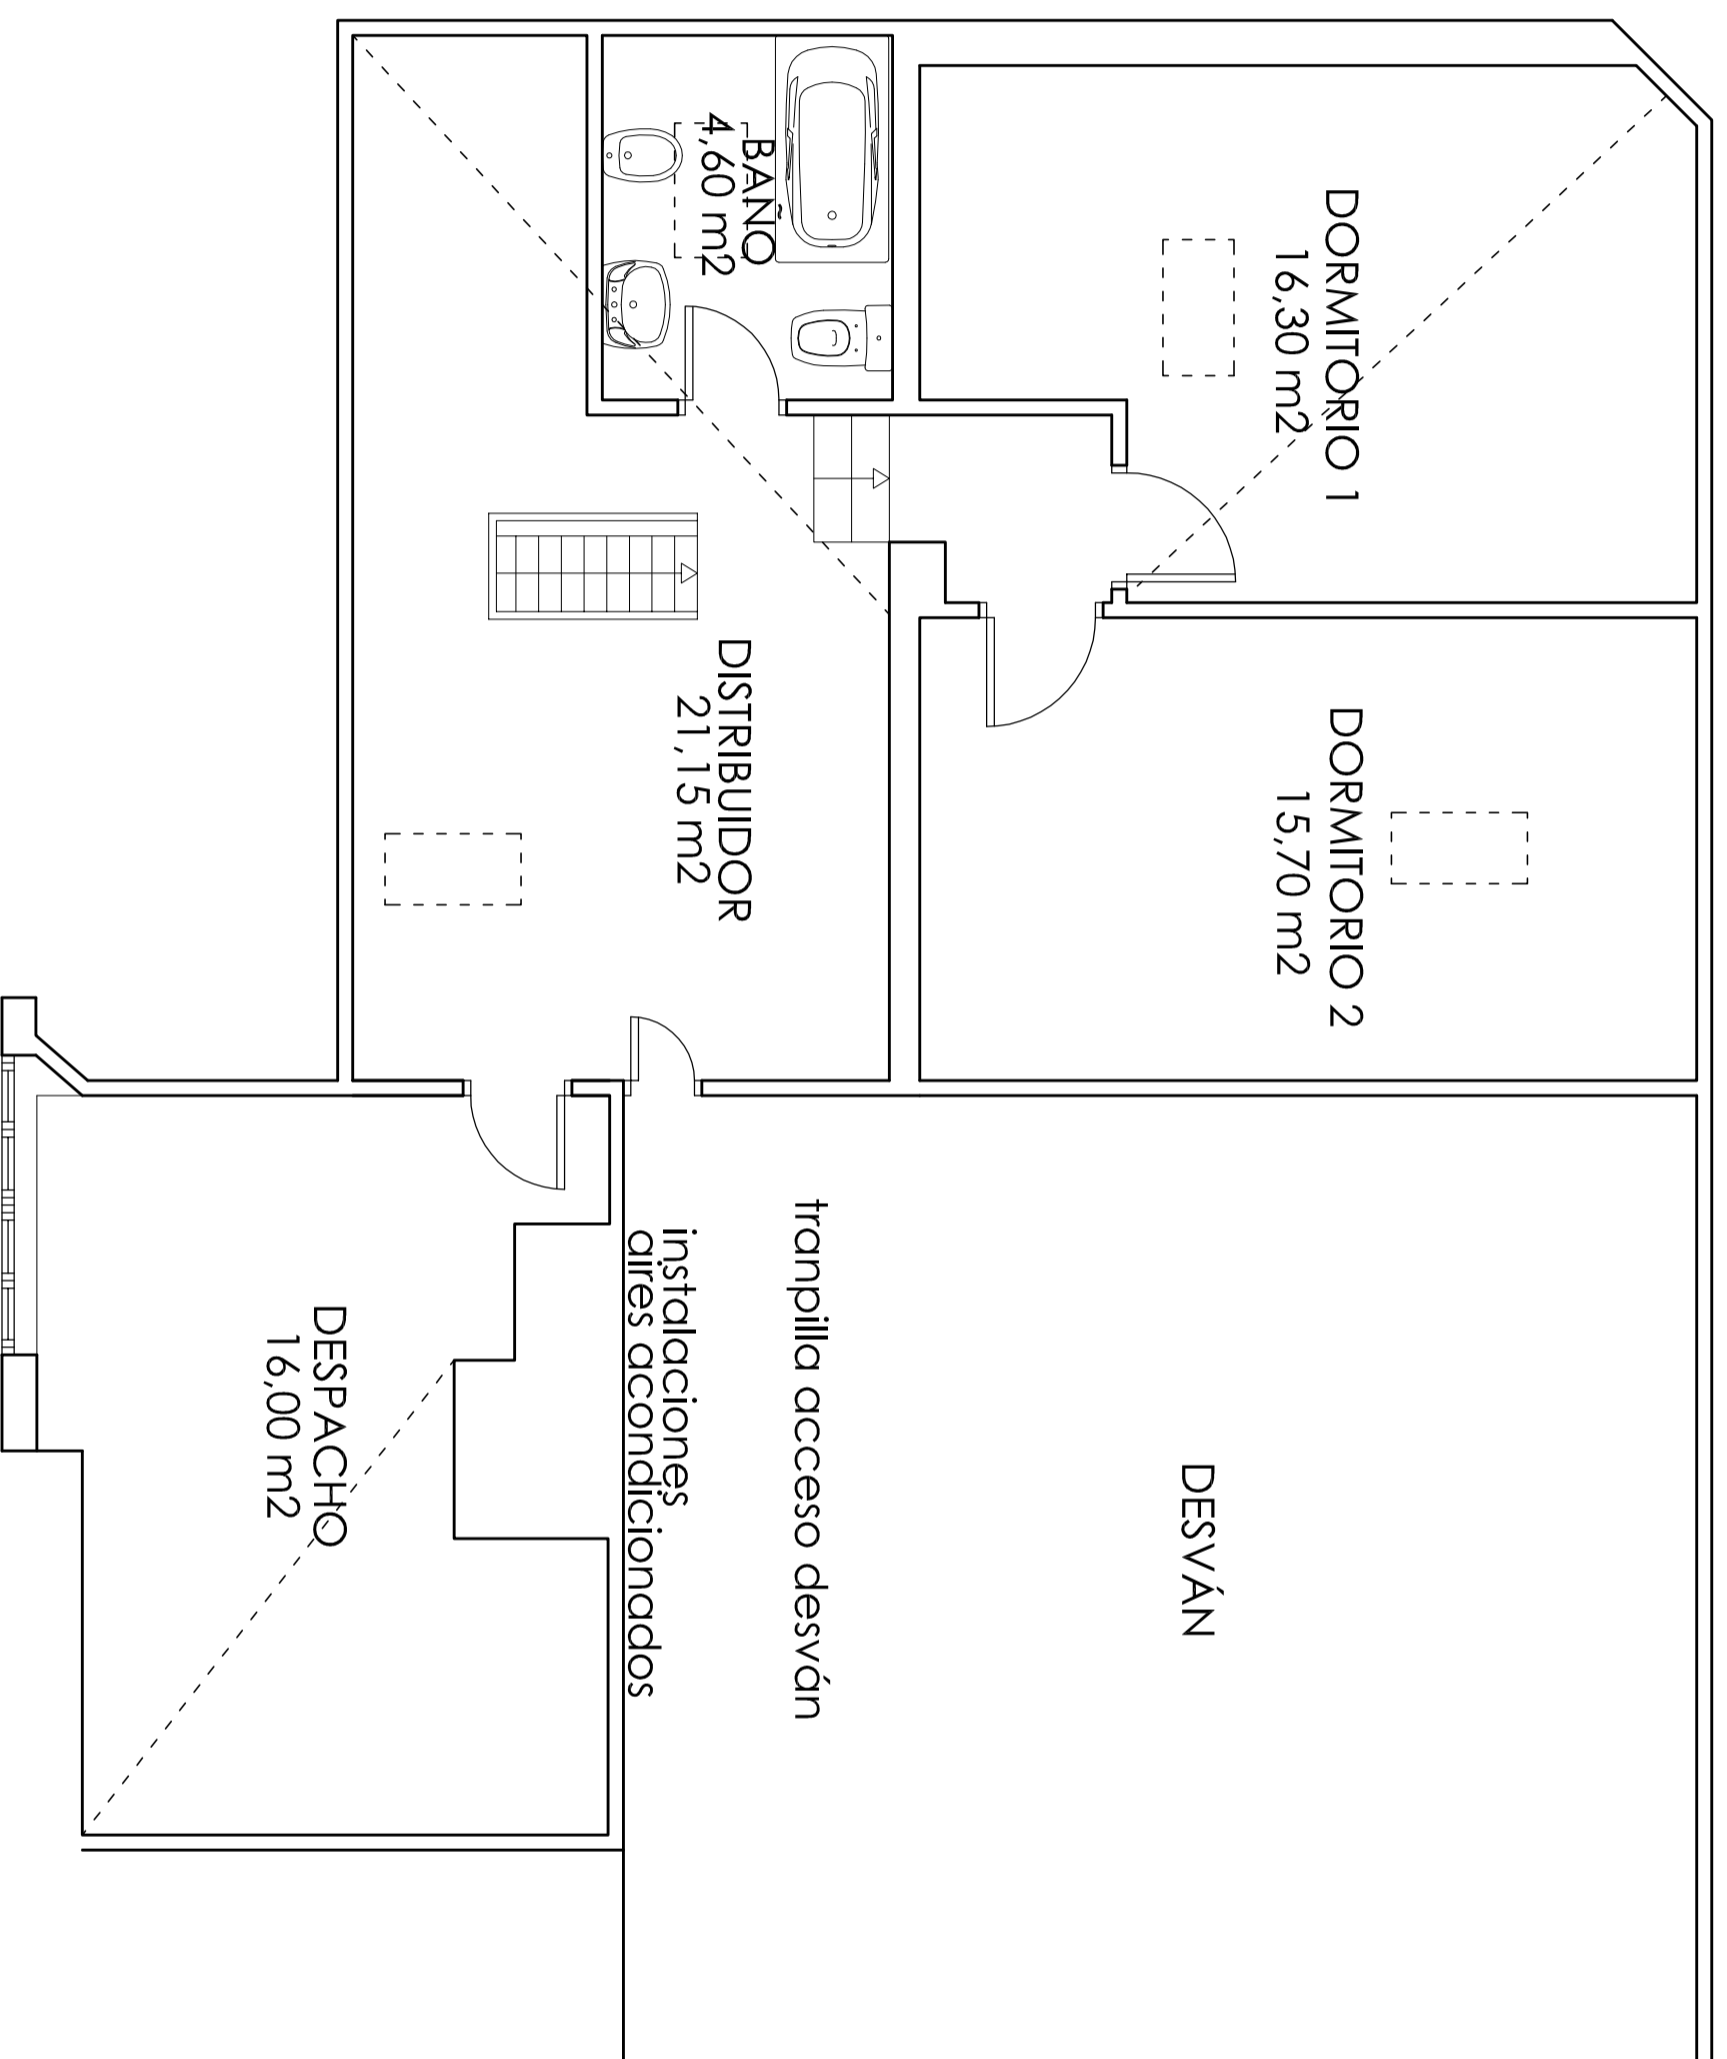

DECORADOR **JOAQUÍN FRANCO TRUJERA**

PROYECTO: **REFORMA REAL GOLF DE PEDREÑA**
PEDREÑA-MARINA DE CUDEYO-CANTABRIA

FECHA:
JUL/06

ESCALA:
1/50

ESTUDIOS DEL ESTADO ACTUAL
PLANTA BAJOCUBIERTA-DISTRIBUCIÓN


07

COMFORME LA PROPIEDAD:

DECORADOR:

REAL GOLF PEDREÑA

JOAQUÍN FRANCO TRUJERA

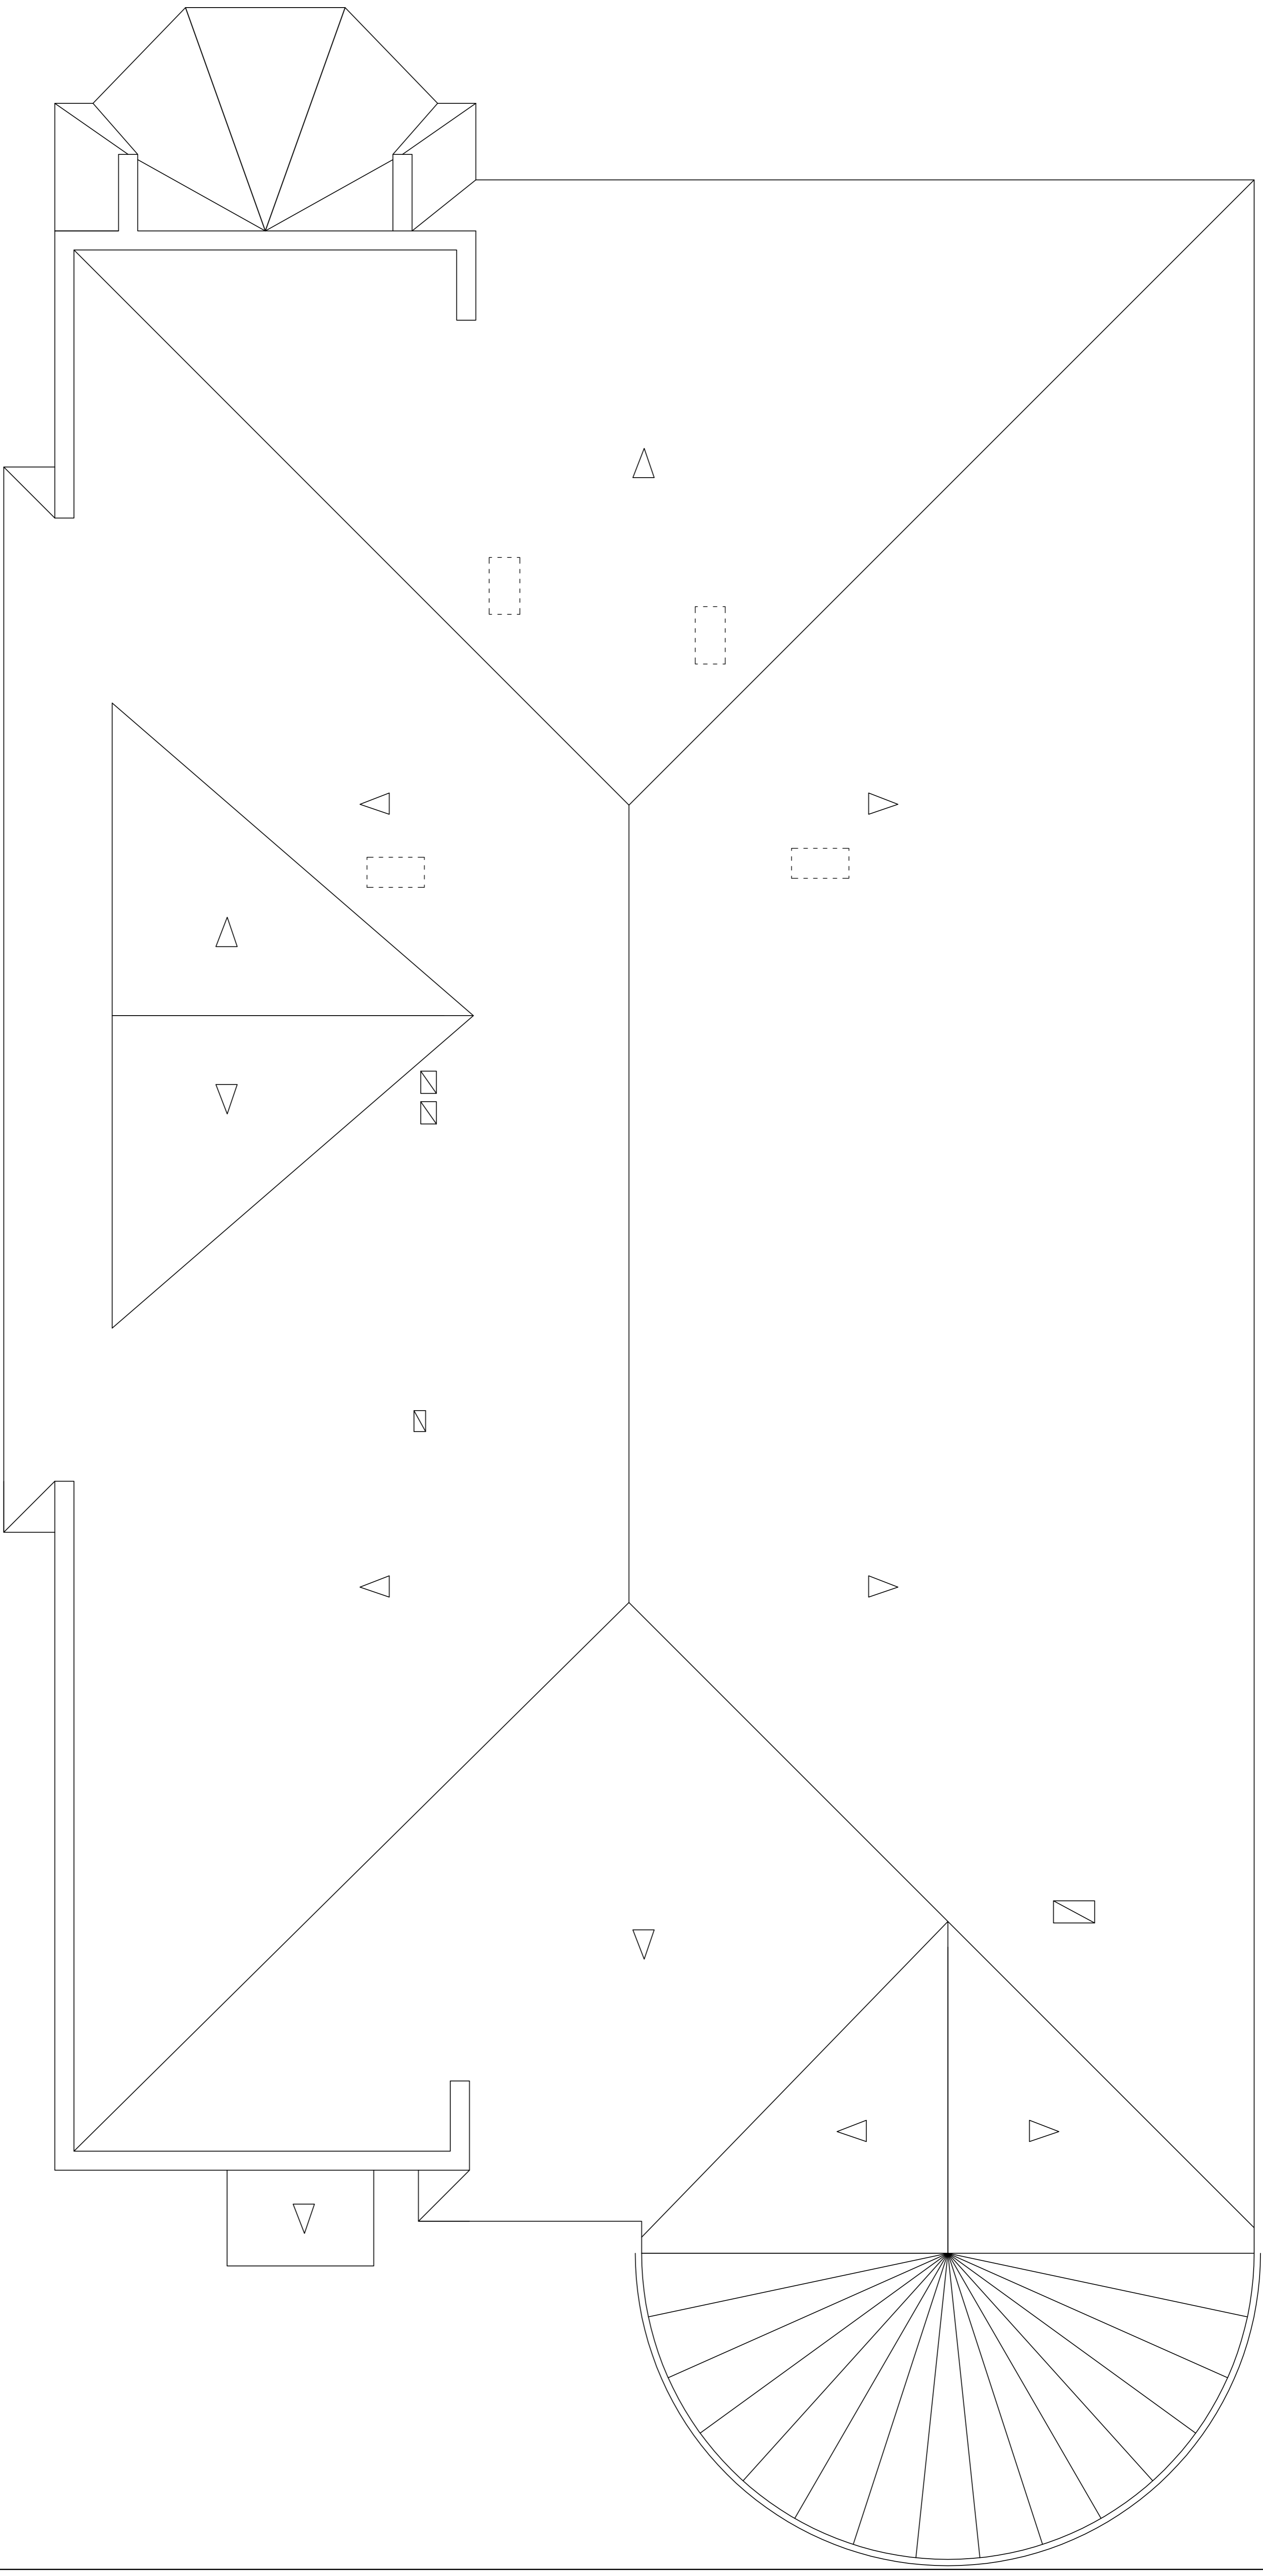


PROYECTO: **REFORMA REAL GOLF DE PEDREÑA**

FECHA: JUL/06

ESTUDIOS DEL ESTADO ACTUAL

PLANTA DE CUBIERTA

DECORADOR: JOAQUIN FRANCO RUBIA




ESCALA: 1/50

08

CONFORME LA PROPIEDAD:

REAL GOLF PEDREÑA

JOAQUIN FRANCO RUBIA

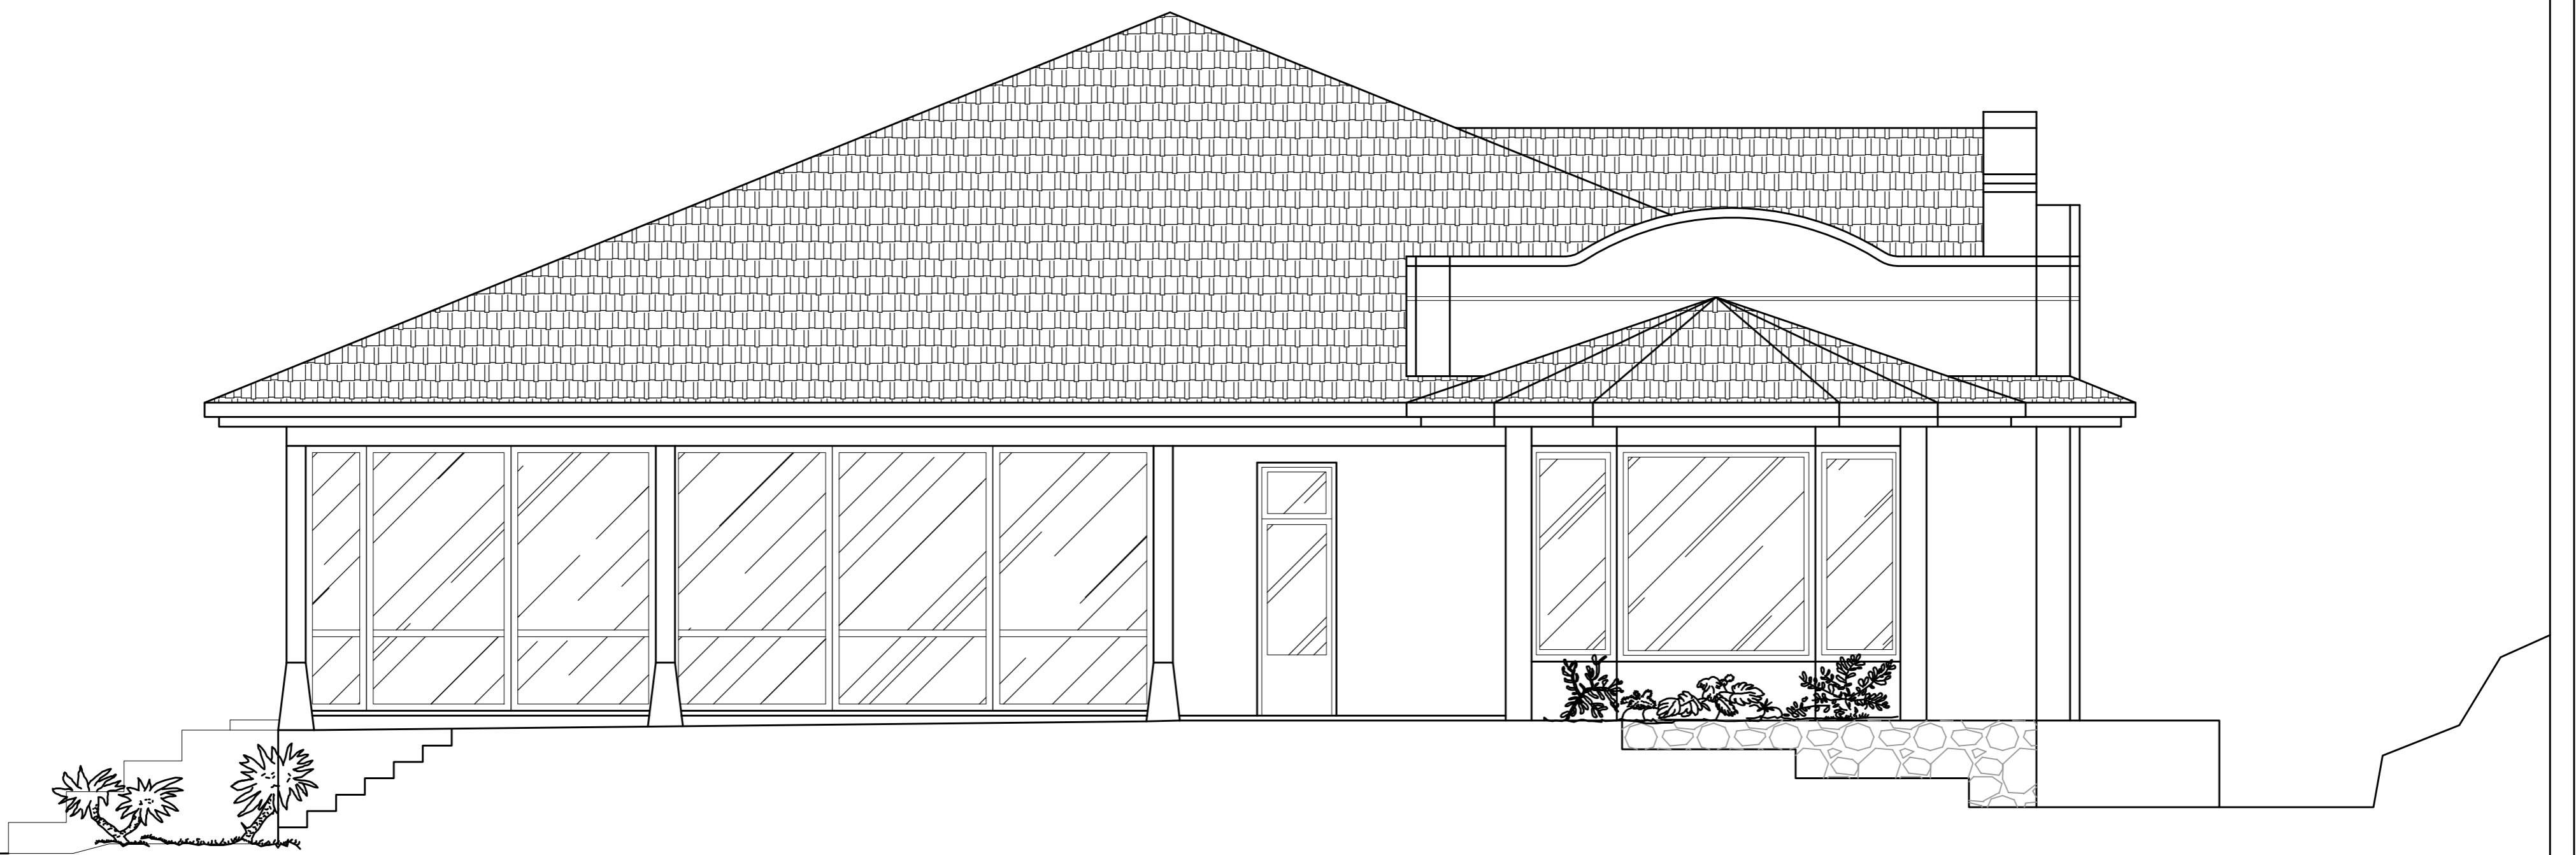


ALZADO ESTE




ALZADO OESTE


DECORADOR		JOAQUÍN FRANCO	
PROYECTO:	REFORMA REAL GOLF DE PEDREÑA PEDREÑA-MARINA DE CUDEYO-CANTABRIA	FECHA:	JUL/06
ESCALA:	1/50	ESTUDIOS DEL ESTADO ACTUAL ALZADOS ESTE Y OESTE	09
COMFORME LA PROPIEDAD:		DECORADOR:	
REAL GOLF PEDREÑA		JOAQUIN FRANCO TRUEBA	

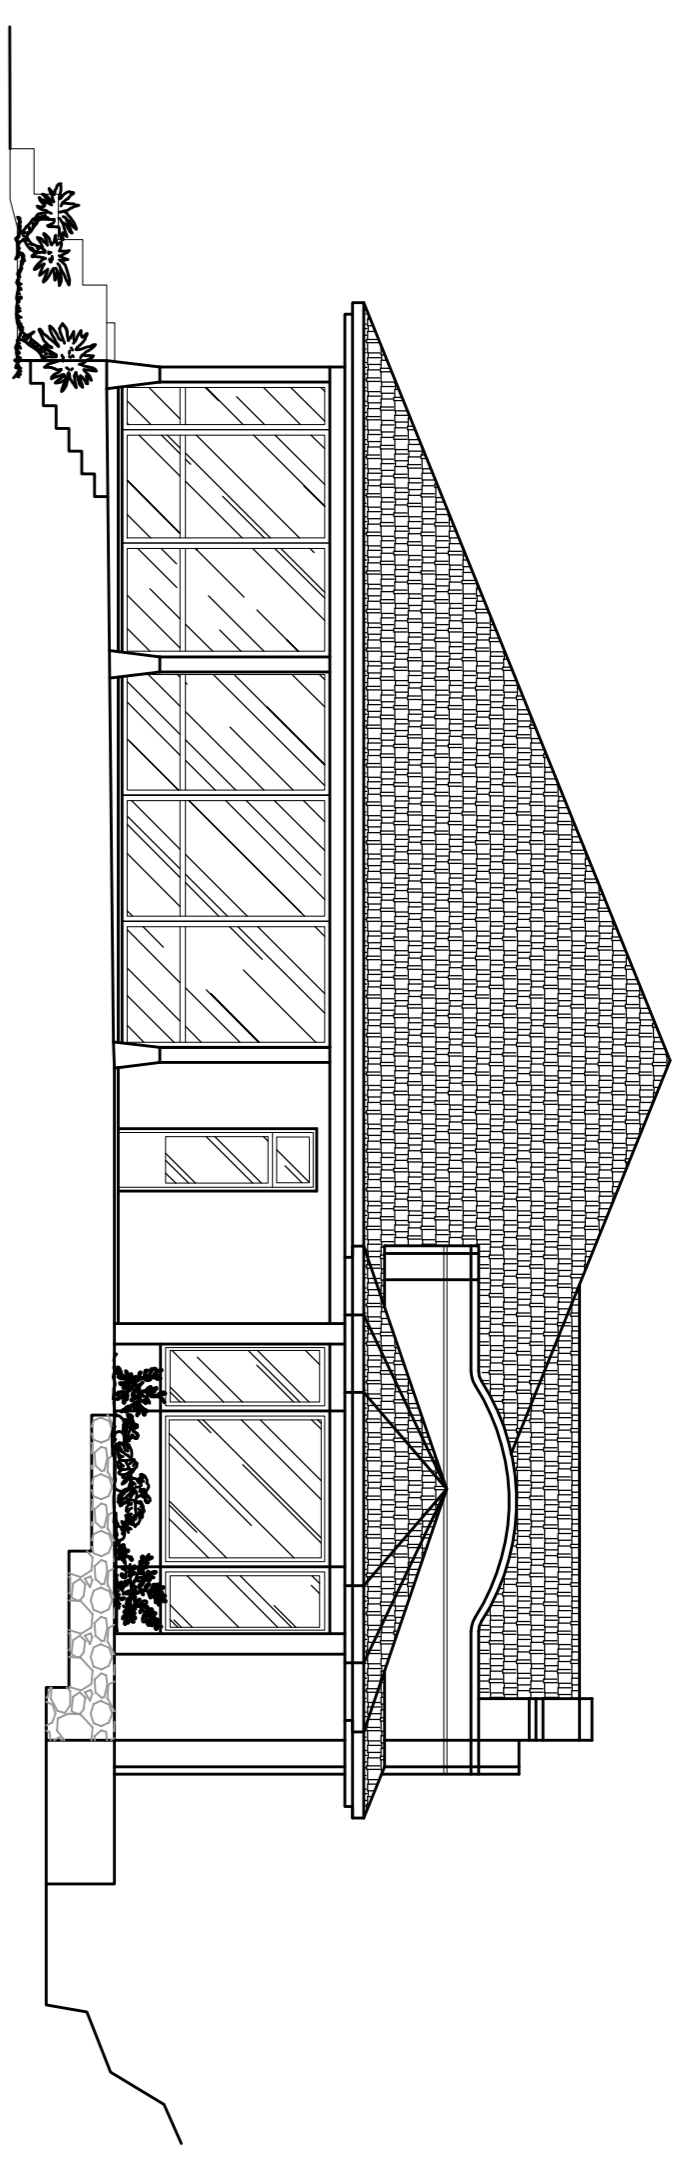


ALZADO ESTE

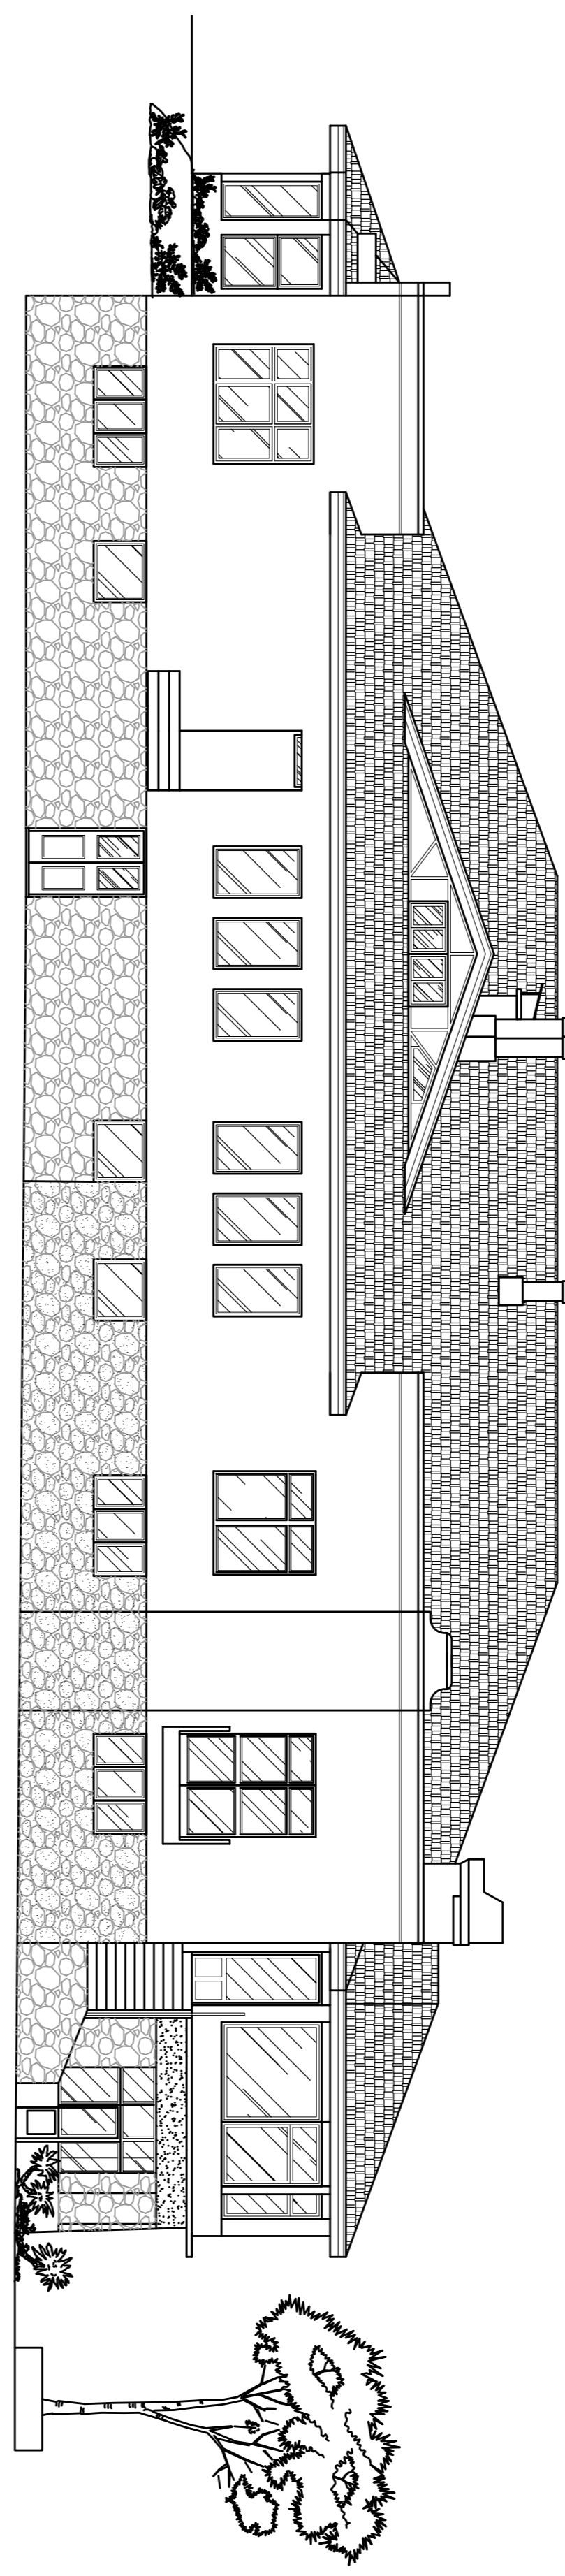

ALZADO NORTE

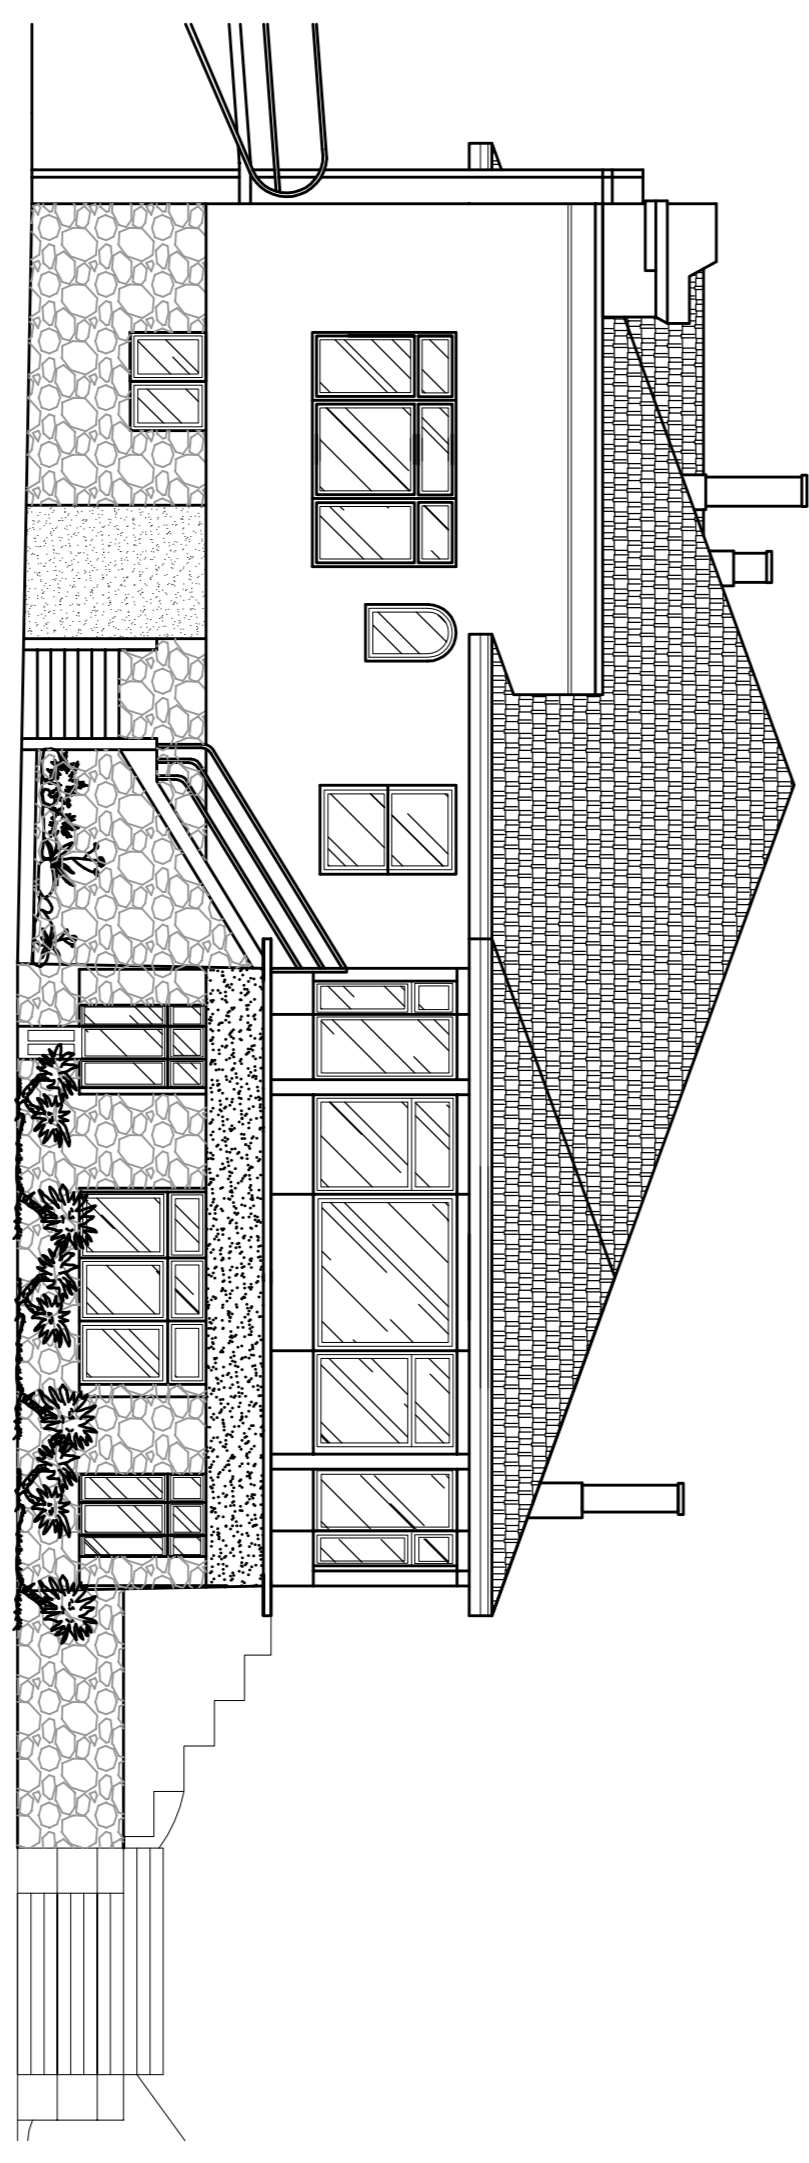

ALZADO OESTE

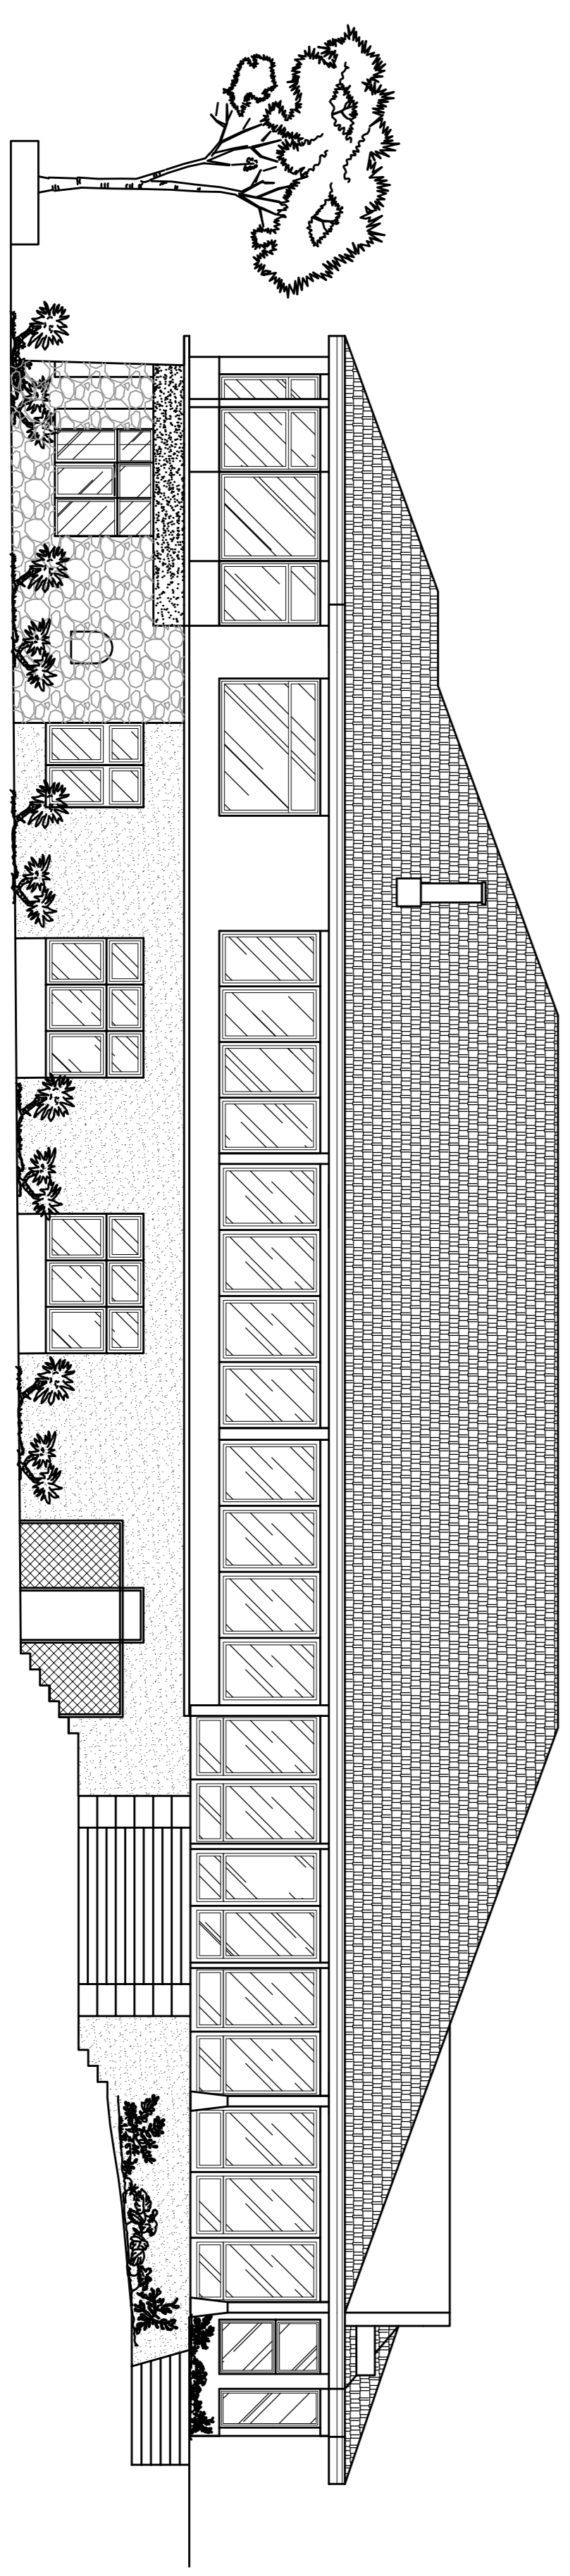

ALZADO SUR

DECORAR		JOAQUÍN FRATEC	
PROYECTO: REFORMA REAL GOLF DE PEDREÑA <small>PEDREÑA-MARINA DE CUDEYO-CANTABRIA</small>			
ESCALA: 1/100	ESTUDIOS DEL ESTADO ACTUAL ALZADOS DE FACHADAS		FECHA: JULIO8
COMPROMETE LA PROPIEDAD: <small>REAL GOLF PEDREÑA</small>		DECORADOR: <small>JOAQUÍN FRATEC RUIBA</small>	
		10	